



Katowice do sądu...
Burmistrz Gminy Białystok z dnia 30.10.2024r.

TOMEL Tomasz Pieńkowski ul. Kolonijna 11, 15-505 Białystok, tel. 509 90 40 30	
Tytuł:	Projekt zagospodarowania terenu
Projektował:	Budowa elektroenergetycznego przyłącza kablowego niskiego napięcia 0,4kV do zasilania budynku mieszkalnego na dz. nr 20/7 w miejscowości Zdroje gm. Czarna Białostocka
Adres:	mgr inż. Tomasz Pieńkowski upr. bud. do proj. bez ogrn. w spec. śled i urządz. elektr. N: PDU0072FOOE07 Zdroje gm. Czarna Białostocka
	Data: 24.06.2024r.
	Skala: 1:500

Przyłącze kablowe sprawdzono w RE Białystok Teren pod względem zgodności z warunkami przyłączenia 23-B6WP/03978 z dnia 09.08.2023r. wnosząc uwagi:
- trasę skorynować z istniejącym i projektowanym zagospodarowaniem terenu zachowując wymagane przepisami odległości od istniejących i projektowanych budowli, dróg oraz innych urządzeń w terenie.
Białystok,
Kamiński Andrzej
11500213
Elektronicznie podpisany przez
mgr inż. Andrzej Kamiński
Data: 2024.06.27 10:28:09 +02'00'

LEGENDA:

- proj. przyłącze kablowe
- proj. rura osłonowa
- proj. złącze kablowe
- powierzchnia gruntu do ustanowienia służebności przesyłu pod urządzenia elektroenergetyczne: 13m2

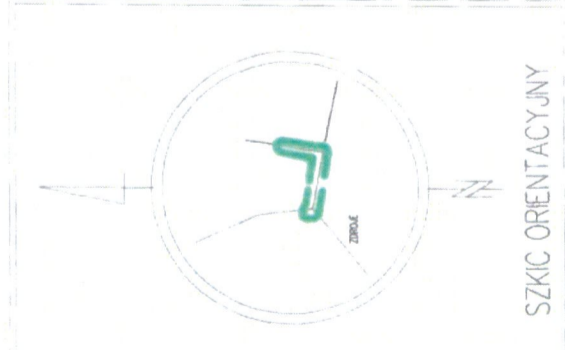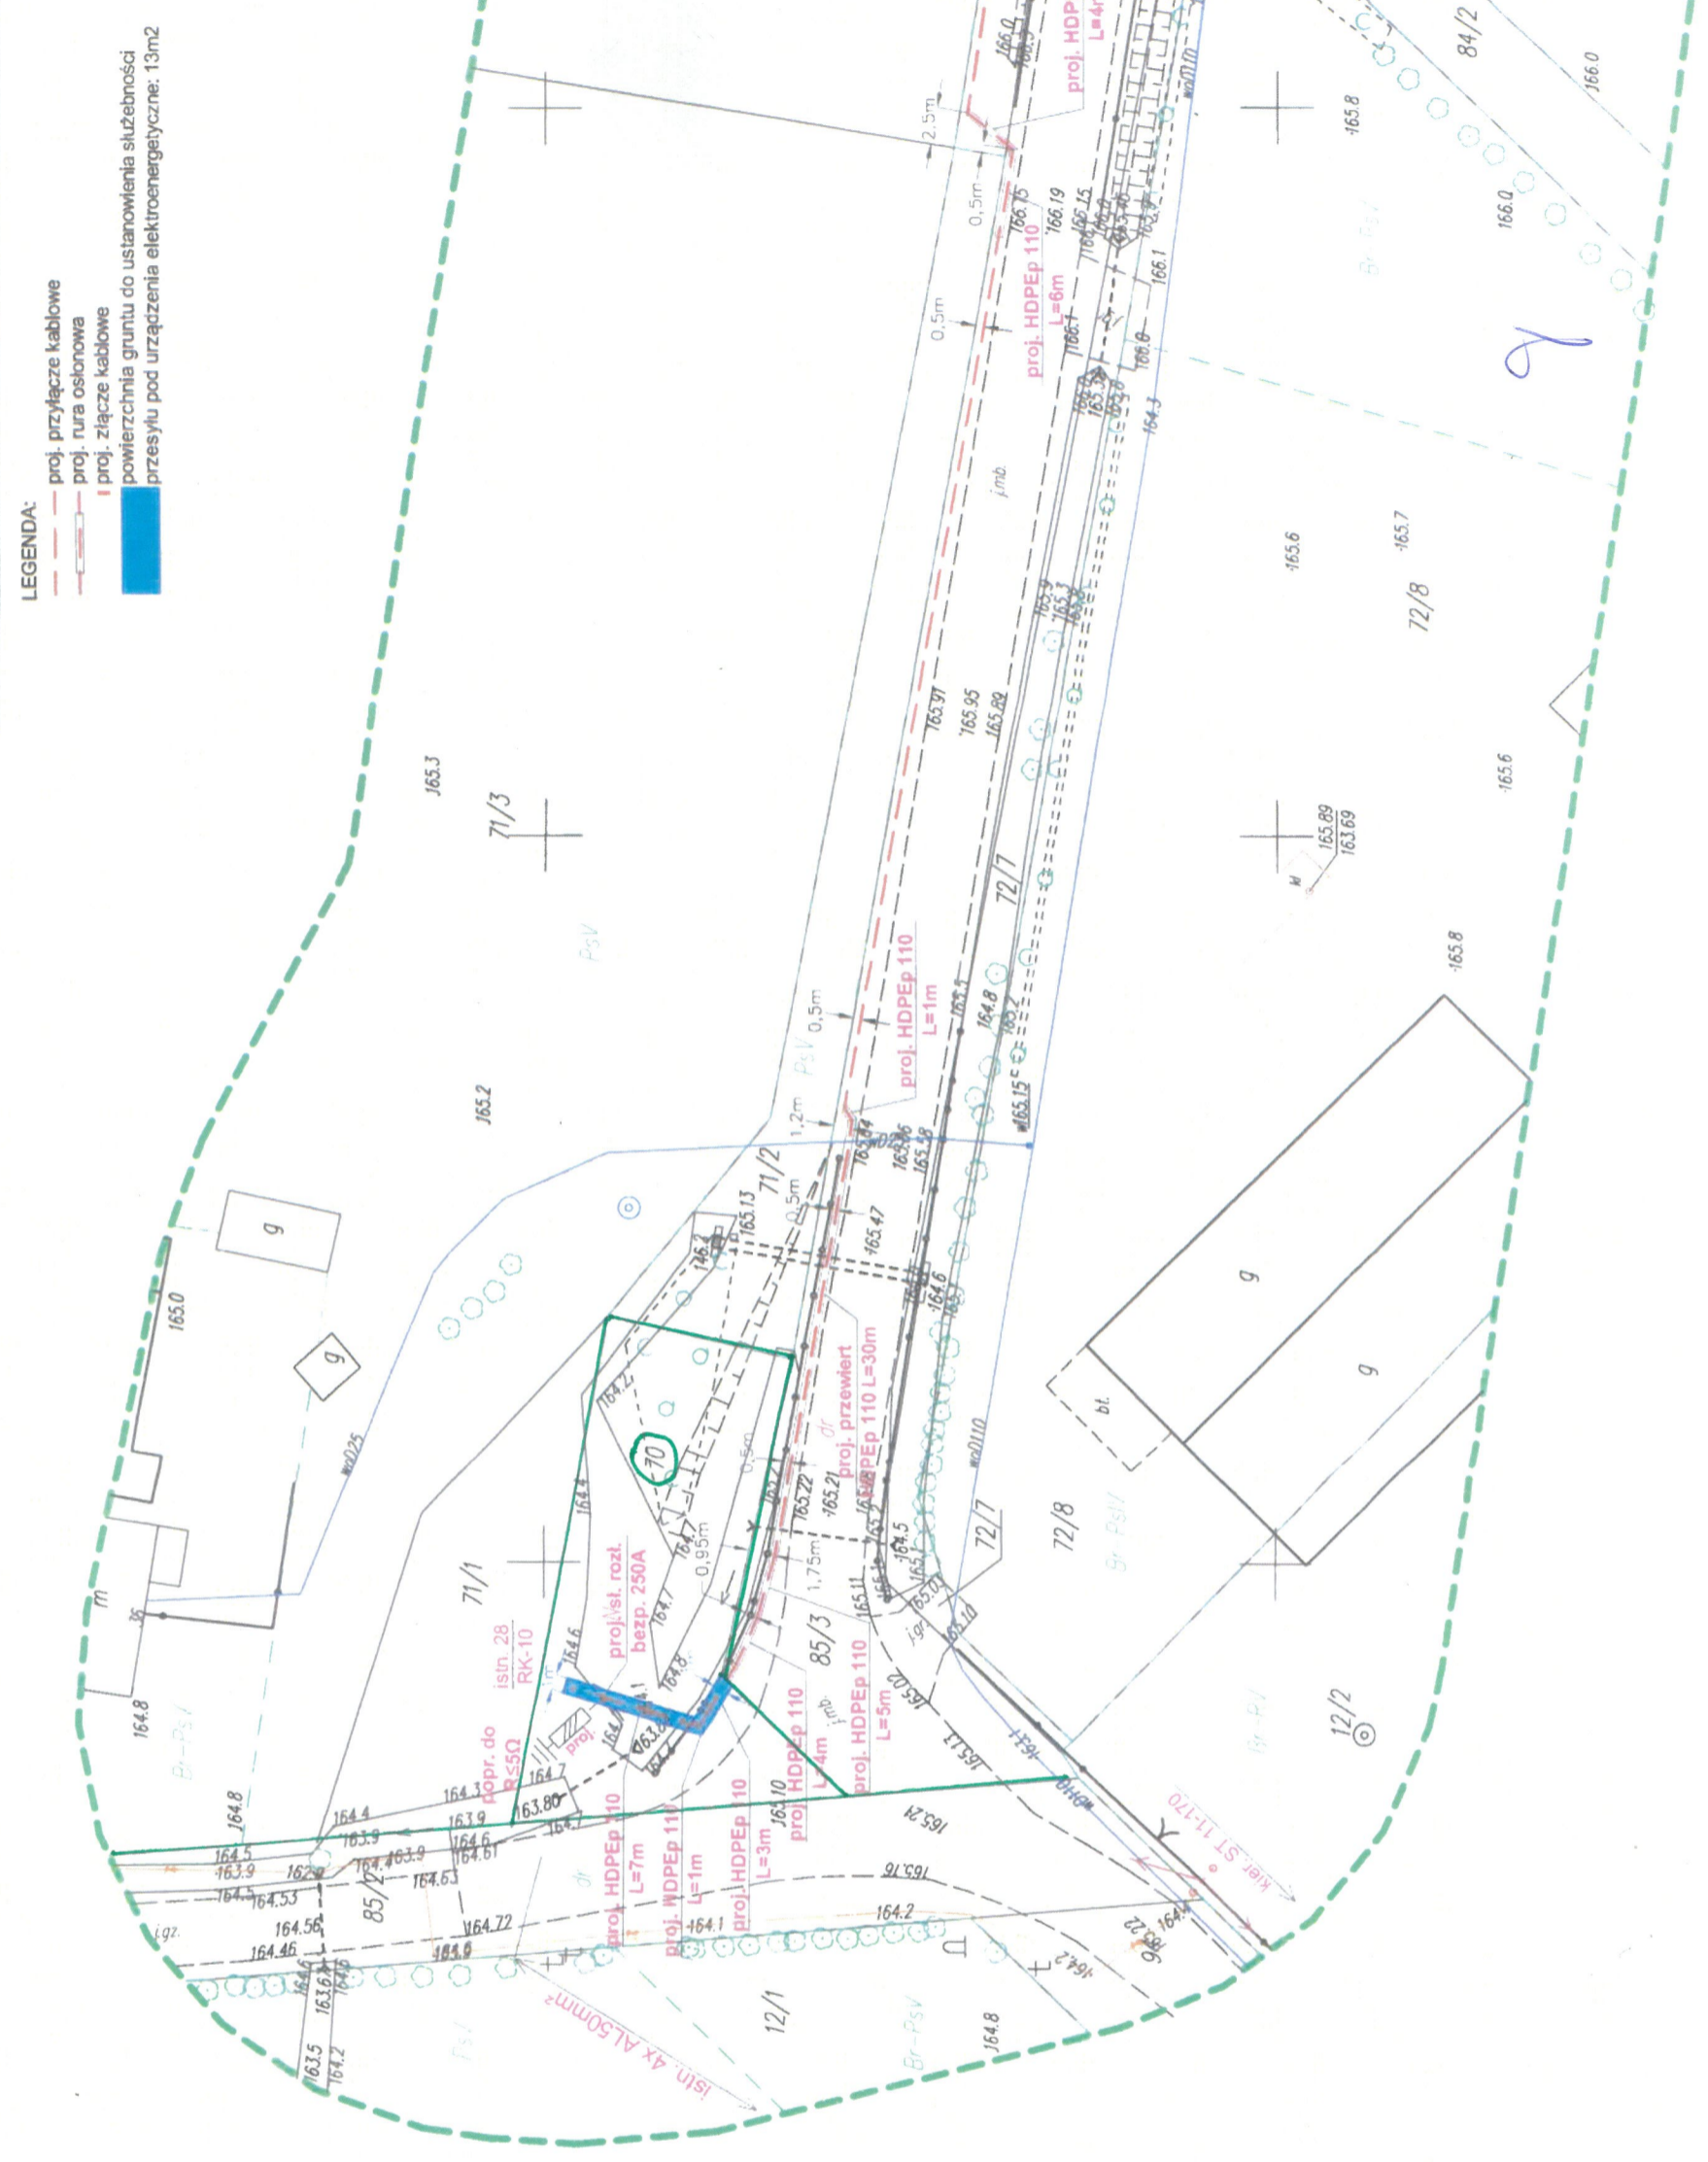

MAPA DO CELÓW PROJEKTOWYCH
Oznaczenia kancelaryjne zgłoszonej pracy geodezyjnej

MIEJSCOWOŚĆ	Zdroje	dz. ewid. 20/7
Identyfikator	200202_5	
Jednostka ewidencyjna	gm. Czarna Białostocka	
Identyfikator	200202_500022	
Obsz. ewidencyjny	Zdroje	
SKALA MAPY	1:500	
Nazwa układu prostokątnych płaskich współrzędnych	PUNK 2000 siera 8	
Oznaczenie granic obszaru, który był przedmiotem aktualizacji	Kronstadt60	
Oznaczenie i symbol konturu użytku gruntowego, który nie jest ujmowany w bazie danych ewidencji: gruntów i budynków		Terren zadrzewiony
data opracowania mapy	24.04.2024	

GEODETA WYKAWNIONY
mgr inż. Krzysztof Wilczyński
15-077 Białystok ul. Warszawska 36
REG. 200128857 NIP: 542-270-03-43
tel. +48 507 759 513

pieczęć
Inż. i nadzorca prac geod. przy pracach inżyn. i architek. map

INFORMACJA O PUNKTACH OSNOWY PODSTAWOWEJ SZCZEGÓLNEJ W GRANICACH OPRACOWANIA

Nr punktu	Ston zrodku i rodzaj stabilizacji
-----------	-----------------------------------

Podpisano, że niniejszy dokument został opracowany w wyniku prac geodezyjnych i jest zgodny z rzeczywistymi warunkami terenu. Techniczny pasywny zamek i koperty. Jednostkowe, informuje, że system świadomości odo-wiadomości: same, za złożenie bezwzględnie od-wiadomości.	Starosta Białostocki
Organ służby geodezyjnej: Kibj, ul. Dąbrowski	
Nr sporządzonego dokumentu	GNNW 6642 12406 2024
Zawierający: mgr inż. Krzysztof Wilczyński	
Data sporządzenia dokumentu	2024-05-13
Wzrost: 1,87 m, waga: 75 kg, kolor włosów: ciemny, kolor oczu: niebieski	
Wykazano: mgr inż. Krzysztof Wilczyński	
Przebieg: 12/2, 12/8, 12/10, 12/11, 12/12, 12/13, 12/14, 12/15, 12/16, 12/17, 12/18, 12/19, 12/20, 12/21, 12/22, 12/23, 12/24, 12/25, 12/26, 12/27, 12/28, 12/29, 12/30, 12/31, 13/1, 13/2, 13/3, 13/31, 14/1, 14/2, 14/3, 14/31, 15/1, 15/2, 15/3, 15/31, 16/1, 16/2, 16/3, 16/31, 17/1, 17/2, 17/3, 17/31, 18/1, 18/2, 18/3, 18/31, 19/1, 19/2, 19/3, 19/31, 20/1, 20/2, 20/3, 20/31, 21/1, 21/2, 21/3, 21/31, 22/1, 22/2, 22/3, 22/31, 23/1, 23/2, 23/3, 23/31, 24/1, 24/2, 24/3, 24/31, 25/1, 25/2, 25/3, 25/31, 26/1, 26/2, 26/3, 26/31, 27/1, 27/2, 27/3, 27/31, 28/1, 28/2, 28/3, 28/31, 29/1, 29/2, 29/3, 29/31, 30/1, 30/2, 30/3, 30/31, 31/1, 31/2, 31/3, 31/31, 32/1, 32/2, 32/3, 32/31, 33/1, 33/2, 33/3, 33/31, 34/1, 34/2, 34/3, 34/31, 35/1, 35/2, 35/3, 35/31, 36/1, 36/2, 36/3, 36/31, 37/1, 37/2, 37/3, 37/31, 38/1, 38/2, 38/3, 38/31, 39/1, 39/2, 39/3, 39/31, 40/1, 40/2, 40/3, 40/31, 41/1, 41/2, 41/3, 41/31, 42/1, 42/2, 42/3, 42/31, 43/1, 43/2, 43/3, 43/31, 44/1, 44/2, 44/3, 44/31, 45/1, 45/2, 45/3, 45/31, 46/1, 46/2, 46/3, 46/31, 47/1, 47/2, 47/3, 47/31, 48/1, 48/2, 48/3, 48/31, 49/1, 49/2, 49/3, 49/31, 50/1, 50/2, 50/3, 50/31, 51/1, 51/2, 51/3, 51/31, 52/1, 52/2, 52/3, 52/31, 53/1, 53/2, 53/3, 53/31, 54/1, 54/2, 54/3, 54/31, 55/1, 55/2, 55/3, 55/31, 56/1, 56/2, 56/3, 56/31, 57/1, 57/2, 57/3, 57/31, 58/1, 58/2, 58/3, 58/31, 59/1, 59/2, 59/3, 59/31, 60/1, 60/2, 60/3, 60/31, 61/1, 61/2, 61/3, 61/4, 61/5, 61/6, 61/7, 61/8, 61/9, 61/10, 61/11, 61/12, 61/13, 61/14, 61/15, 61/16, 61/17, 61/18, 61/19, 61/20, 61/21, 61/22, 61/23, 61/24, 61/25	