
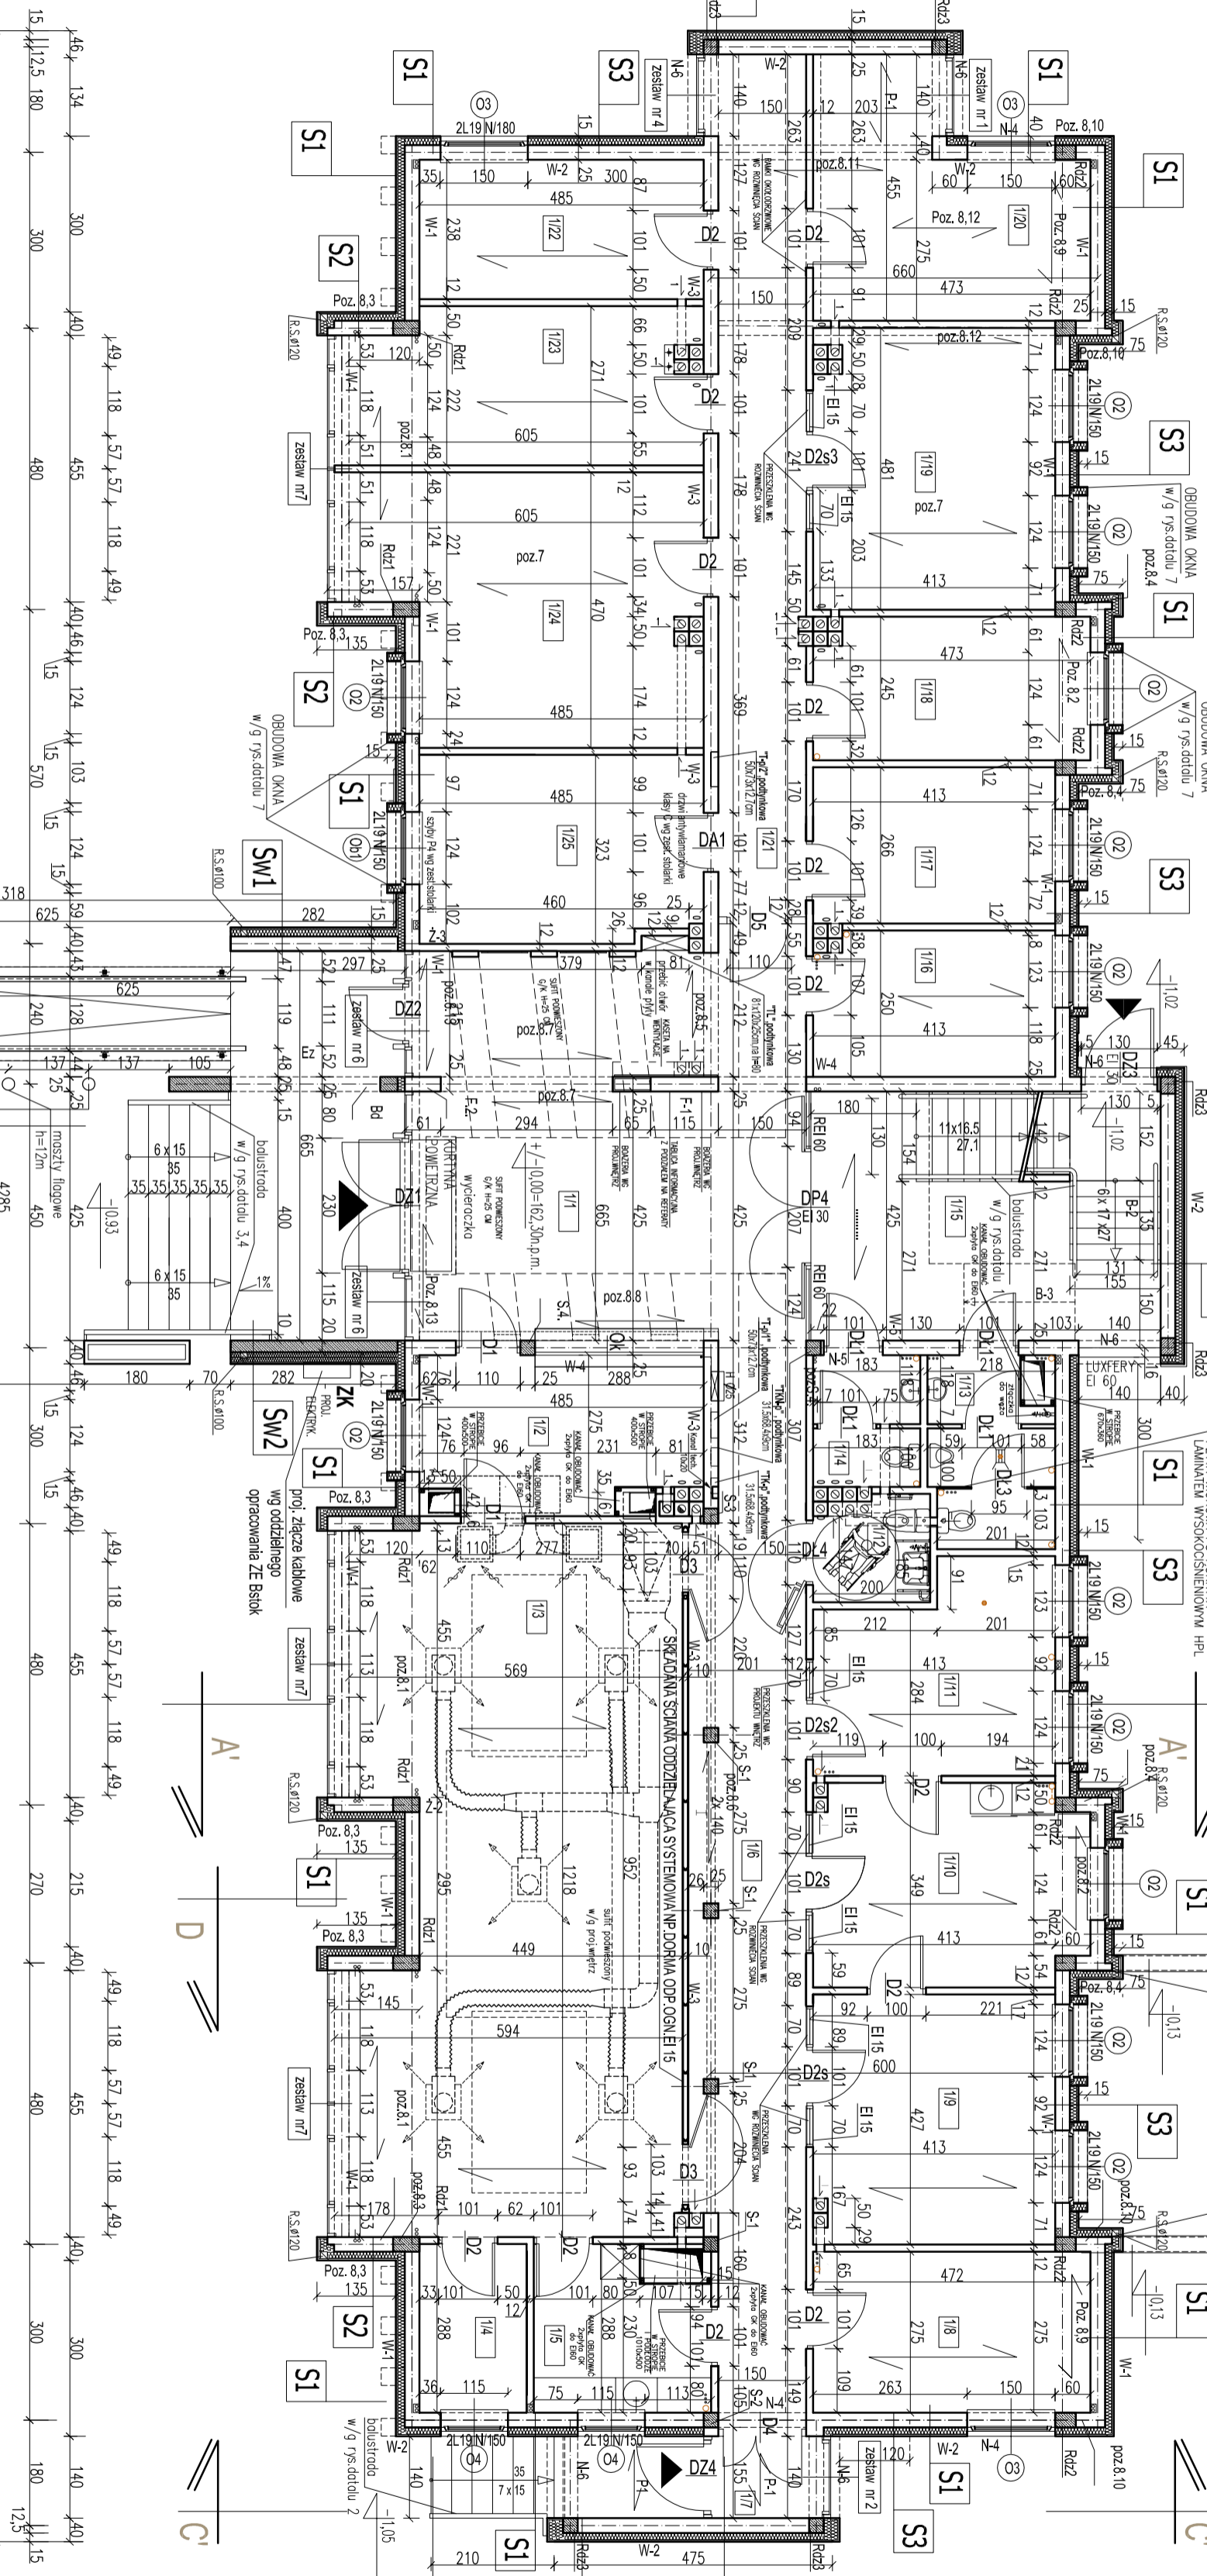


LP. POMIESZCZENIE	RODZAJ POSADZKI	Pow. (m2)
1/1. HALL	GRES	43,87
1/2. KANCELARIA OBSLUGI OS. NIEPEŁOSP. R.	WYKL. DYWANOWA	12,27
1/3. SALA NR 04D	WYKL. DYWANOWA	67,56
1/4. POK. GOSPODARZE	WYKL. PCV	5,27
1/5. POK. ZAPLECZOWE	WYKL. PCV	7,90
1/6. KONTARZ	GRES	33,00
1/7. WARTOJAP	GRES	27,4

1/8. POK. BIUROW - 10S. (DZIELKOWY RÓDNI)	WYKL. DYWANOWA	13,00
1/9. GABINET BURMISTRZA	WYKL. DYWANOWA	17,51
1/10. SERREJARIAT	WYKL. DYWANOWA	15,75
1/11. POK. BIUROW (SERREJARZ)	WYKL. DYWANOWA	13,56
1/12. WC dla os. niepełnosprawnych	GRES	3,50
1/13. WC MĘSKIE	GRES	6,30
1/14. WC KOBIEC	GRES	3,55

1/15. KL. SCHODOWA	GRES	22,26
1/16. POK. BIUROW - 10S.	WYKL. DYWANOWA	10,10
1/17. POK. BIUROW - 10S.	WYKL. DYWANOWA	11,00
1/18. POK. BIUROW - 10S.	WYKL. DYWANOWA	11,34
1/19. POK. BIUROW - 10S.	WYKL. DYWANOWA	19,61
1/20. POK. BIUROW - 10S.	WYKL. DYWANOWA	16,66
1/21. KONTARZ	GRES	26,17
1/22. POK. BIUROW - 10S.	WYKL. DYWANOWA	11,54
1/23. POK. BIUROW - 20S.	WYKL. DYWANOWA	13,92
1/24. POK. BIUROW - 30S.	WYKL. DYWANOWA	25,71
WYKL. DYWANOWA	15,32	
RAZEM POW. NETTO:	423,40	

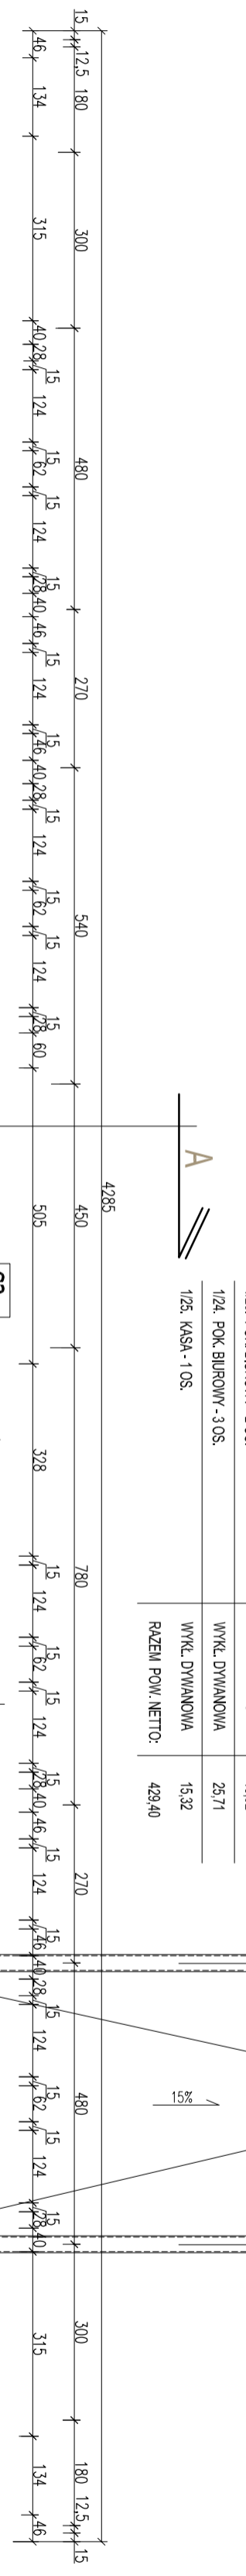

RZUT PARTERU skala 1:100

S1	ściana murowana - silikat	25,0 cm	ściana murowana - silikat	25,0 cm
	ryszt z lat drewnianych 6x4 cm		ryszt z lat drewnianych 6x4 cm	
	styropian EPS 70-400	12,0 cm	styropian EPS 70-400	12,0 cm
	folia Wentylacyjna		folia Wentylacyjna	
	profilowane deski elewacyjne	2,0 cm	profilowane deski elewacyjne	2,0 cm

S2	ściana zewni silikat	25,0 cm	ściana zewnętrzna	20,0 cm
	docieplenie:		styropian EPS 70-400 2x10cm+20,0 cm	
	styropian EPS 70-400	12,0 cm	lynk mineralny strukturalny	
	panele przesłania na system konstrukcyj			
	lynk mineralny strukturalny			

S3	ściana zewni silikat	25,0 cm	ściana zewnętrzna	20,0 cm
	docieplenie:		styropian EPS 70-400 12,0 cm	
	styropian EPS 70-400	12,0 cm	lynk mineralny strukturalny	
	lynk mineralny strukturalny			

S4	ściana zewnętrzna monolityczna	40,0 cm	ściana zewnętrzna	40,0 cm
	izolacja p. wilgotności - X-papa na lekkim		izolacja p. wilgotności - X-papa na lekkim	
	podsiłkany ekstrudowany XPS 8,0 cm		podsiłkany ekstrudowany XPS 8,0 cm	
	lynk mozaikowy żywicowy - ponad gruntem		lynk mozaikowy żywicowy - ponad gruntem	

S5	ściana gazobeton	24,0 cm	ściana gazobeton	24,0 cm
	docieplenie:		styropian EPS 70-400	12,0 cm
	styropian EPS 70-400	12,0 cm	lynk mineralny strukturalny	
	lynk mineralny strukturalny			

LEGENDA:

- OZNACZENIA KONSTRUKCYJNE W/G PROJEKTU TECHNICZNEGO KONSTRUK.
- PIONY INSTALACJI WOD.-KAN.
- PIONY INSTALACJI WOD.-KAN.

UWAGA: SZCZEGÓLNE OZNACZENIA POZYCJI ELEMENTÓW KONSTRUKCYJNYCH W/G PROJEKTU TECHNICZNEGO KONSTRUKCJI

BRANŻA:	PROJEKTANT:	NR PRZEBUD.	Podpis i data:
Architektura	mgr inż. Andrzej Szulc	19.07.2016	
Wykonawca:	mgr inż. Andrzej Szulc	19.07.2016	
Wykonawca:	mgr inż. Andrzej Szulc	19.07.2016	
Wykonawca:	mgr inż. Andrzej Szulc	19.07.2016	

DATA: 25-kwiecień-2016