


LP. POMIESZCZENIE	RODZAJ POSADZKI	POW. (m ²)
01 KŁATKA SCHODOWA	GRES	6,20
02 KORIDARZ	GRES	27,47
03 PRZESIENNIK WC	GRES	4,67
04 WC	GRES	2,94
04A PRZESIENNIK	GRES	2,35
05 PRZESIENNIK POŻAROWY	GRES	2,10
06 PALARNIA	GRES	10,96
07 GARŻ	POSADZKA BETONOWA	146,42
08 KASEGATORNA	GRES	15,79
09 WENTYLATORNA	POSADZKA BETONOWA	12,90
010 ROZDZIELNIA ELEKTRYCZNA	POSADZKA BETONOWA	13,23
011 MAGAZYN SPRZĘTU GOSPODARZEGO	GRES	12,15
012 ARCHIWUM ZAKŁADOWE	GRES	30,11
013 POKOJ NA AGREGAT FILTRACyjNY	GRES	15,73
014 WYMIEKNIOWNA	GRES	20,18
015 MAGAZYN O.C.	GRES	38,76
016 POKOJ SOCJALNY	GRES	10,82
017 POKOJ SOCJALNY PRAC. GOSPODARZCZYCH	GRES	11,00
018 POMIĘSZCZENIE PORZĄDKOWE	GRES	9,84
RAZEM powierzchnia netto		393,32

LEGENDA:

- OZNACZENIA KONSTRUKCYJNE W/G PROJEKTU TECHNICZNEGO KONSTRUKCJI
- PIONY INSTALACJI C.O.
- PIONY INSTALACJI WOD.-KAN.
- OTWÓR TECHNOLOGICZNY WYS. 1,800cm
- ZAMUROWAĆ CEGŁĄ PETA

S4

ściana żelbetonowa monolityczna 40,0 cm
 Izolacja dwupołowa 1x mata na lekku
 polistyren ekstrudowany XPS 8,0 cm
 Włókno szklone ZYMWIZY - przed granicami

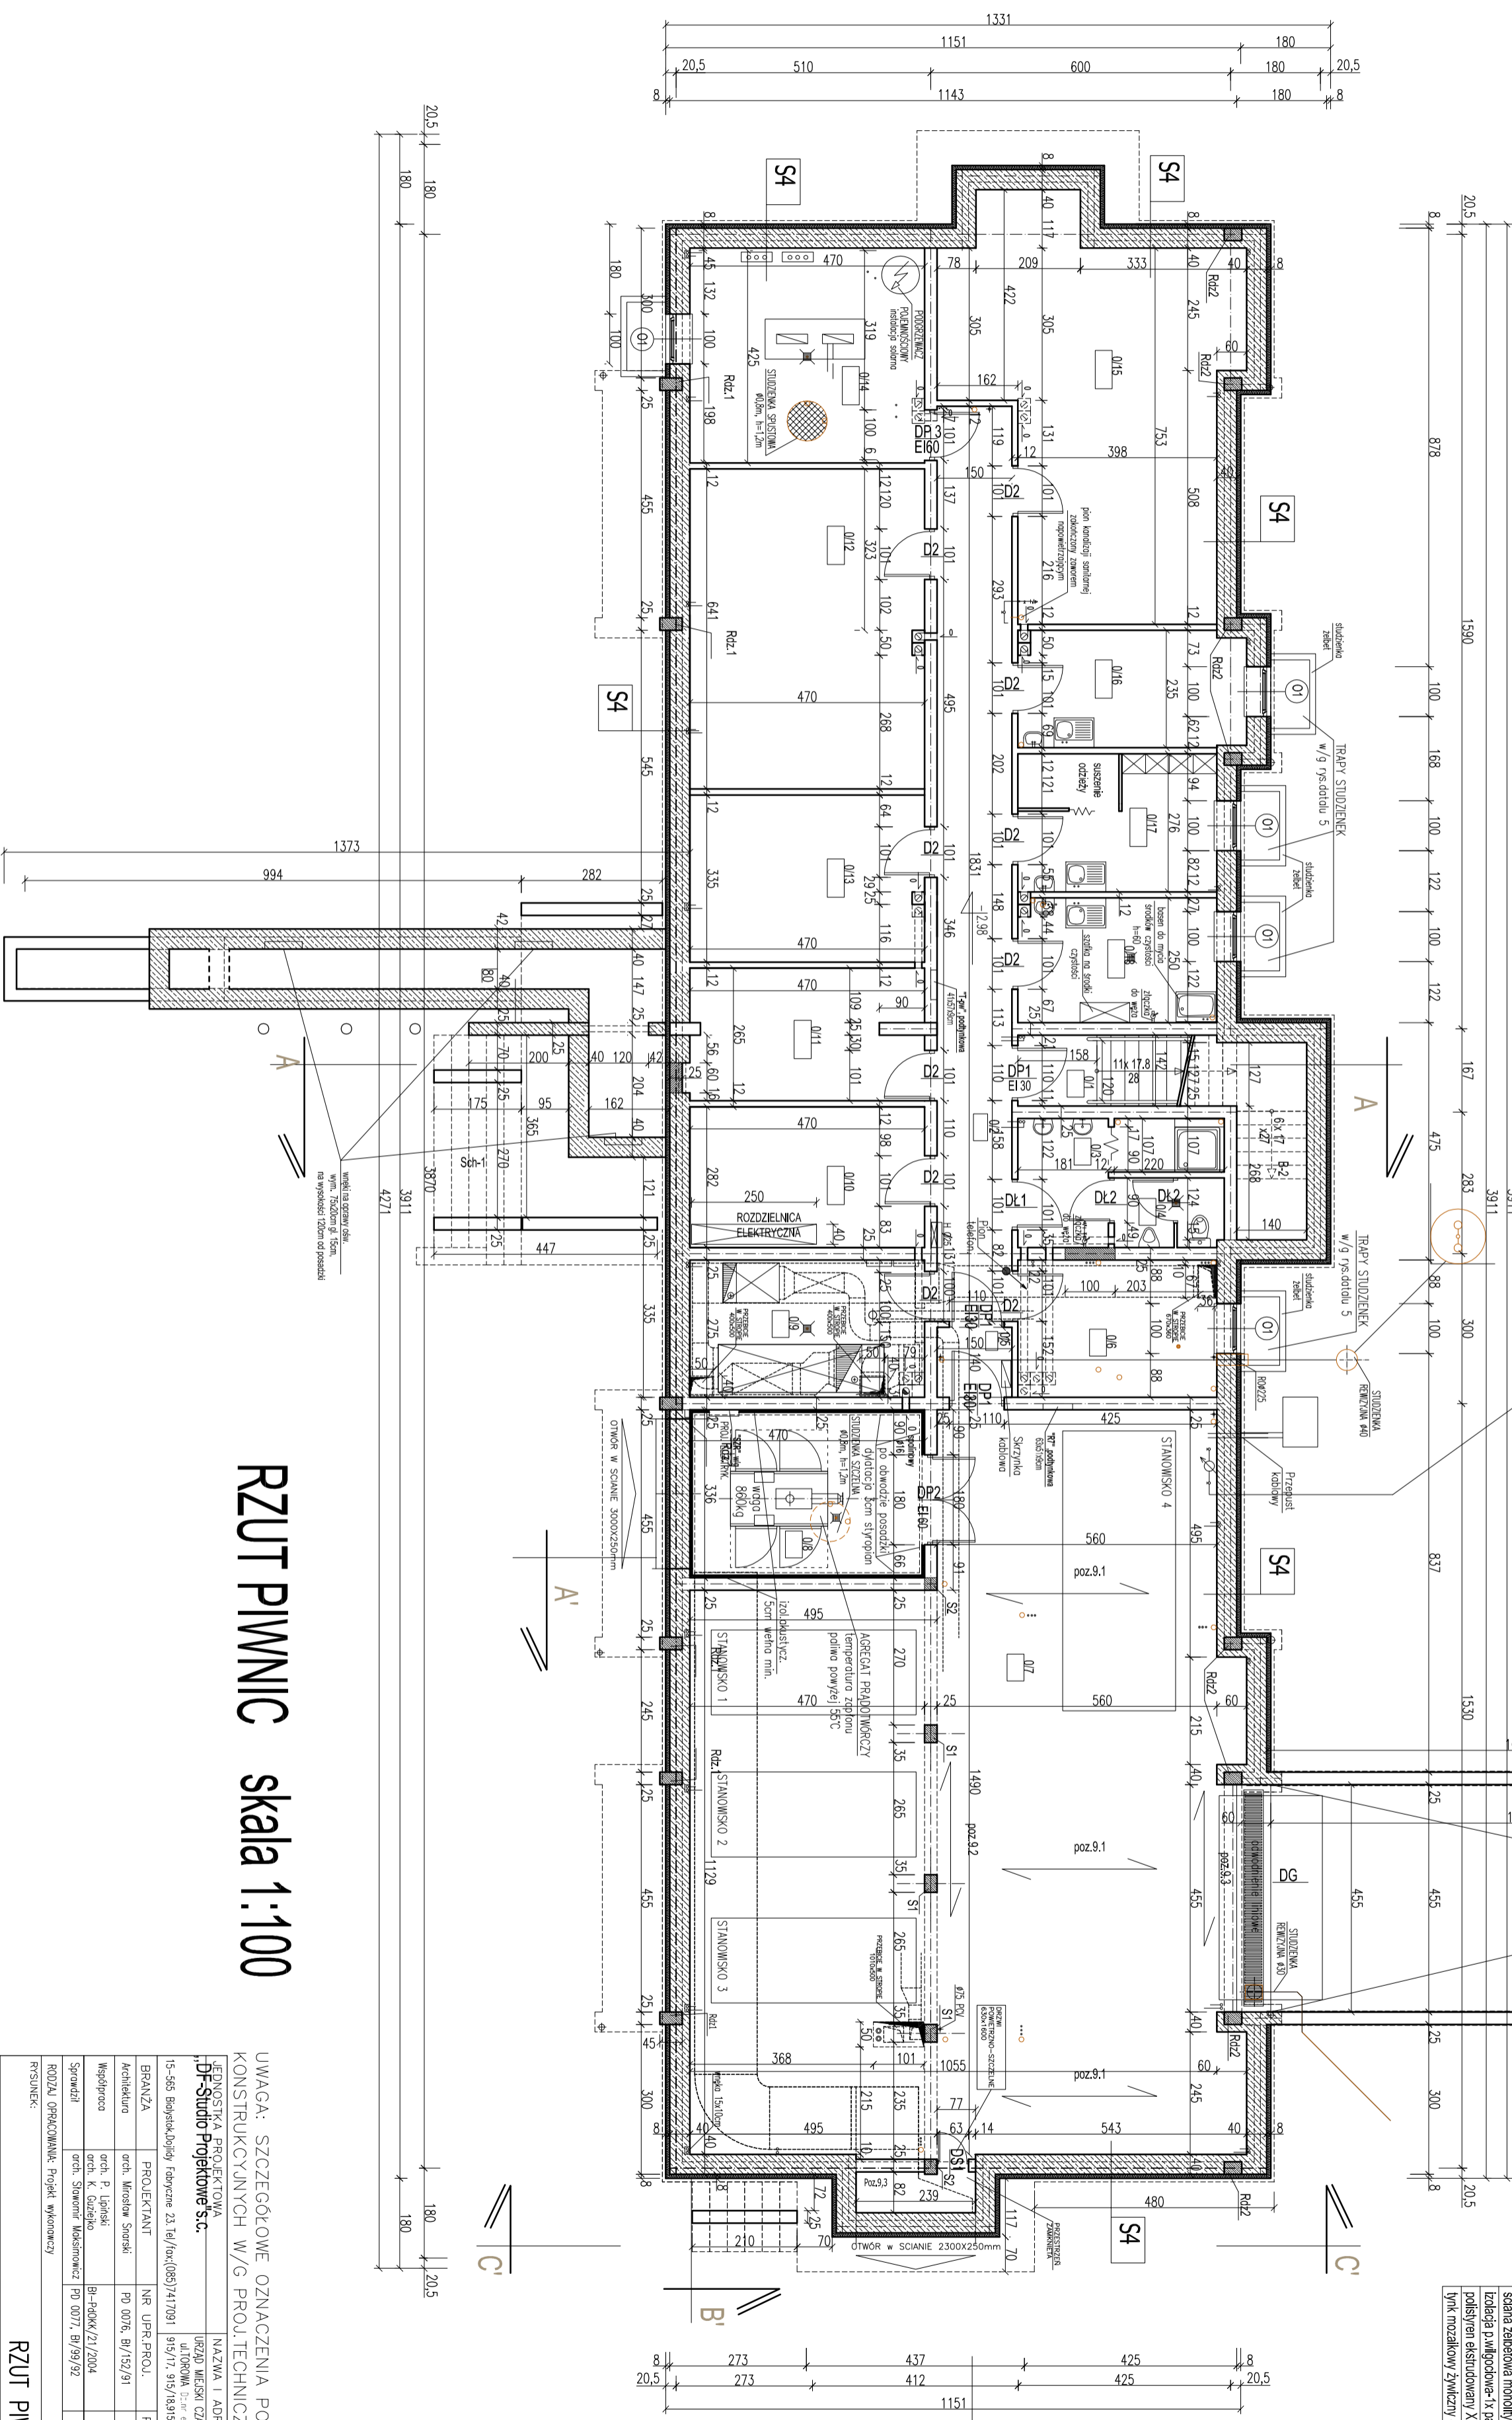

RZUT PIWNIC skala 1:100

UWAGA: SZCZEGÓLNE OZNACZENIA POZYCJI ELEMENTÓW KONSTRUKCYJNYCH W/G PROJ. TECHNICZNEGO KONSTRUKCJI

JEDNOSTKA PROJEKTOWA	NAZWA I ADRES OBIEKTU	NR RYS.
DF-Studio Projektowe s.c.	URZĄD MIEJSKI CZĘŚĆ BUDOWLANA	2
15-565 Biegalska/Dziękły Rybczane 23.1e/loc(085)7417091	ul. Piłsudskiego 95/108/5/11	
BRANŻA	PROJEKTANT	NR UPR. PROJ.
Architektura	arch. Marcin Sroński	PO 0076, B/152/91
Współpracownik	arch. P. Lipiński	
	arch. K. Gulejko	
	arch. Sławomir Masłowski	PO 0077, B/99/92
RODZAJ OPRACOWANIA	Projekt wykonawczy	
RYSUNEK:		

DATA: 25-kwiecień-200

SKALA: 1:100

RZUT PIWNICY