


SYTUACJA-PROJEKT ZAGOSPODAROWANIA TERENU INWESTYCJI

URZĄD Miejski w Czarnej Białostockiej, ul. Torowa

dz.nr ewid.geod.915/10, 915/11, 915/17, 915/18, 915/20, 915/46

skala 1:500

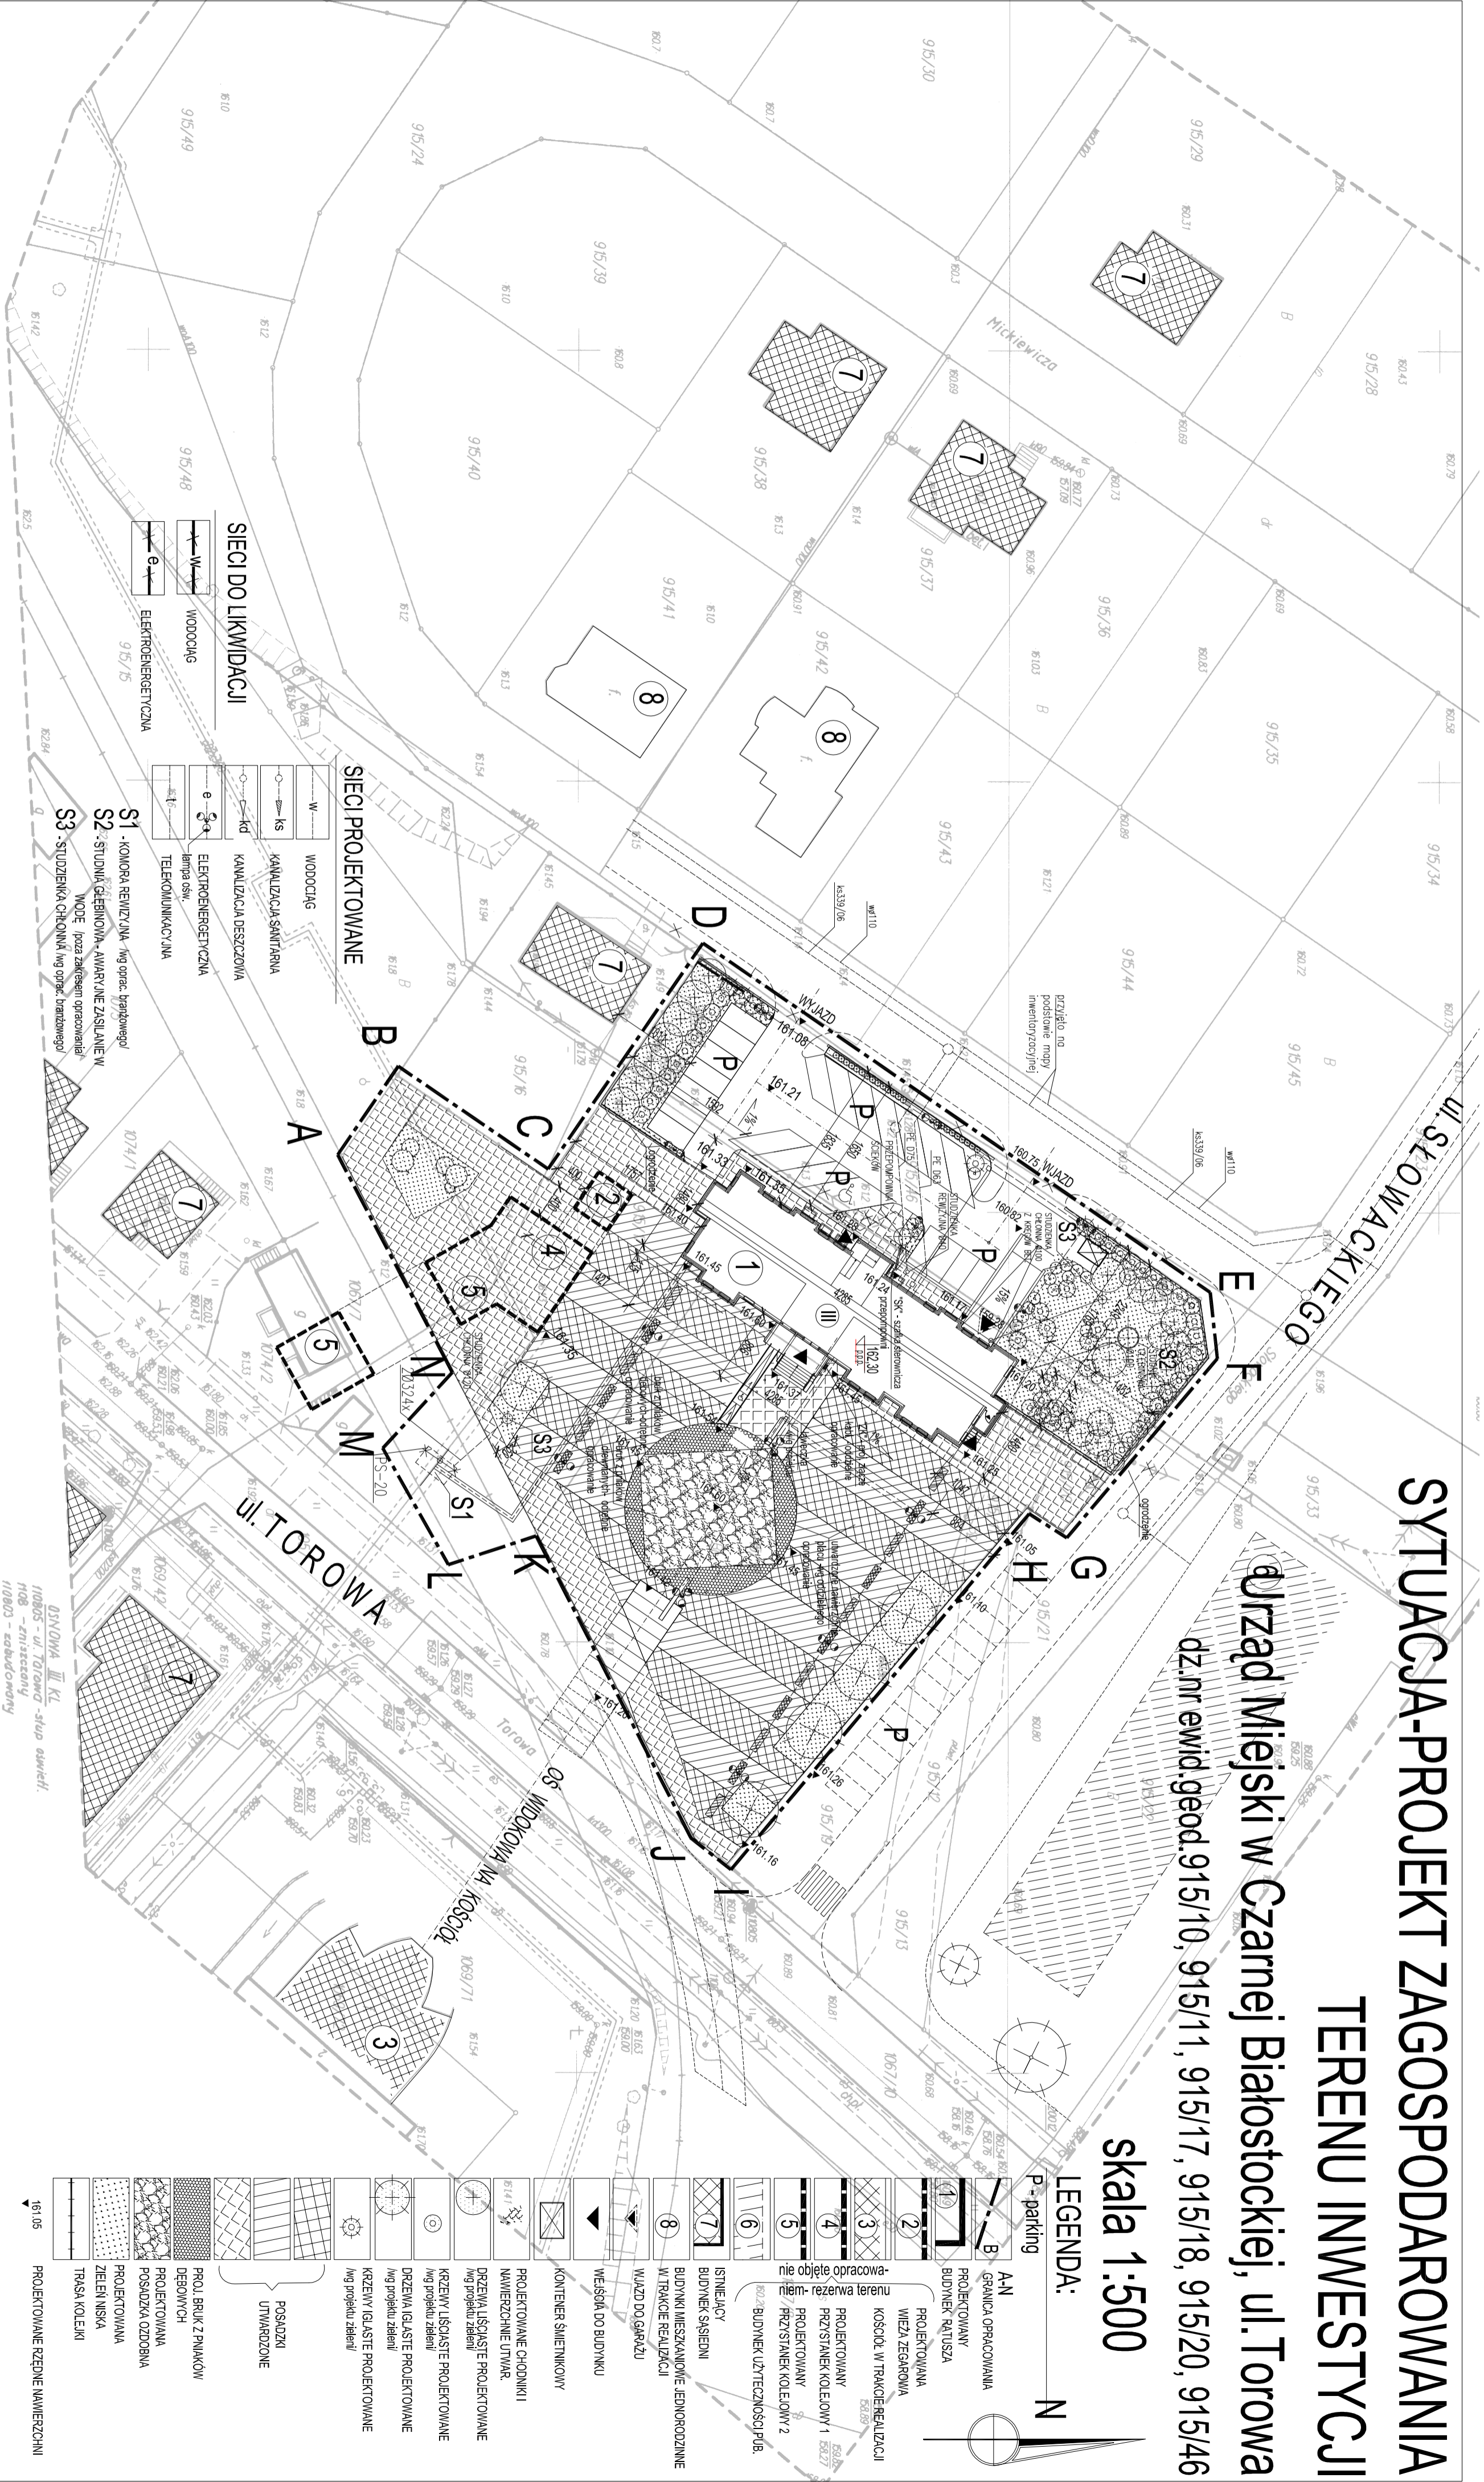

LEGENDA:

- AN GRANICA OPRACOWANIA PROJEKTOWANY BUDYNEK RATUSZA PROJEKTOWANA WIEŻA ZEGAROWA KOSCIÓŁ W TRAKCIE REALIZACJI
 - 1 PROJEKTOWANY PRZYSTANEK KOLEJOWY 1
 - 2 PROJEKTOWANA WIEŻA ZEGAROWA
 - 3 PROJEKTOWANY PRZYSTANEK KOLEJOWY 2
 - 4 PROJEKTOWANY PRZYSTANEK KOLEJOWY 1
 - 5 PROJEKTOWANY PRZYSTANEK KOLEJOWY 2
 - 6 BUDYNEK DZIELECZNOŚCI P.U.B.
 - 7 BUDYNEK SĄSIEDNI
 - 8 BUDYNEK MIESZKANOWY JEDNORODZINNY W TRAKCIE REALIZACJI
 - WIAZD DO GARAŻU
 - WĘSIOŁA DO BUDYNKU
 - KONTENER ŚMIECIKOWY
 - PROJEKTOWANE CHODNIKI I NAWIERZCHNIANE UTWAR.
 - DRZEWA LISIĄSTE PROJEKTOWANE
 - DRZEWA LIŚCIĄSTE PROJEKTOWANE
 - KRZEWY LIŚCIĄSTE PROJEKTOWANE
 - KRZEWY IGIASTE PROJEKTOWANE
 - POSADZKI UTRWARDZONE
 - PROJEKTOWANE RZĘDNE NAWIERZCHNI
 - PROJ. BRUK Z PIANKÓW DEBOWYCH
 - PROJEKTOWANA POSADZKA OZDOBNA
 - PROJEKTOWANA ZIELENIŃSKA
 - TRASA KOLEJKI
- nie objęte opracowaniem - rezerwa terenu

SIECI DO LIKWIDACJI

- WODOCIĄG
- KANALIZACJA SANITARNA
- KANALIZACJA DESzczOWA
- ELEKTROENERGETYCZNA linia sztaf.
- TELEKOMUNIKACYJNA

SIECI PROJEKTOWANE

- WODOCIĄG
- KANALIZACJA SANITARNA
- KANALIZACJA DESzczOWA
- ELEKTROENERGETYCZNA linia sztaf.
- TELEKOMUNIKACYJNA

- S1 - KANAŁORA REWIZyjNA - Ing oprac. Branżowego
- S2 - STUJNA GŁĘBINOWA - AMARYJNE ZASILANIE W MOJE. Inna zakres opracowania
- S3 - STUJENKA OCHRONNA Ing oprac. Branżowego

M. Czarna B-stocka

ul. J. Słowackiego

ANRUSZ

235 443 221 1

MAPA ZASADNICZA STAROSTWO POWIATOWE w Białymstoku

Skala 1:500

Wykonawca: PRZEDSIĘBIORSTWO GEODEZYJNE "LIBELA" S.C. K. Ciechanowicz, M. Wałęsko 15-080 Białystok, ul. Słowacka 55A tel: 85 4752 648 fax: 85 4752 648 REGON 087227251 NIP: 888166 90 887

SYTUACJA - PROJEKT ZAGOSPODAROWANIA TERENU

Przedmiotem niniejszego projektu jest wytyczenie i projektowanie planu zagospodarowania terenu w celu budowy i eksploatacji obiektów w/w. Inwestycja jest realizowana w ramach projektu o nazwie "Zaplanowanie i budowa obiektów w/w".

Wykonawca: **ANRUSZ** ul. J. Słowackiego 235 443 221 1

Projektant: **ANRUSZ** ul. J. Słowackiego 235 443 221 1

Wykonawca: **ANRUSZ** ul. J. Słowackiego 235 443 221 1

Wzrost: 1

Skala: 1:500

DATA: 25 kwietnia - 200 r.

SZCZEGÓLNA ORIENTACYJNA