

PROJEKT ZAGOSPODAROWANIA TERENU

Skala 1:500

LEGENDA:


PROJEKTOWANE:	
kanalizacja deszczowa podlegająca zmianie	
PROJEKTOWANE wg. pierwotnego opracowania:	
kanalizacja deszczowa z wpustami	
studnie chłonne	
kabel telefoniczny doziemny	
słup telefoniczny	
słupek telefoniczny niski	
rury osłonowe na ist. sieciach	
jezdnie, chodniki, wjazdy	
działki zajęte pod opracowanie	
nowa linia rozgraniczająca drogi	

W* - wpust bez osadnika
W** - wpust krawężnikowy (boczny)


ISTNIEJĄCE UZBROJENIE:	
kanalizacja sanitarna	
napowietrzna linia energetyczna	
kabel telekomunikacyjny	
kanalizacja telekomunikacyjna	
sieć wodociągowa	
istniejące linie rozgraniczające	

DO LIKWIDACJI:	
drzewa	
kabel telefoniczny	
słup telefoniczny	

BIPRO	BIURO PROJEKTÓW "BIPRO"	
	15-139 Białystok, ul. Ks. A. Syczewskiego 8/301	
OBIEKT:	Budowa kanalizacji deszczowej w ul. Sosnowej w Czarniej Wsi Kościelnej	
STADIUM:	Aneks	
	Podpis:	Nazwa rysunku:
Opracował:		Projekt zagospodarowania terenu
mgr inż. Marek Baldak		
Projektował:		Data: 22.02.2019
mgr inż. Violetta Chańko upr. nr BL/192/01		
	Skala: 1:500	Rys. nr 1

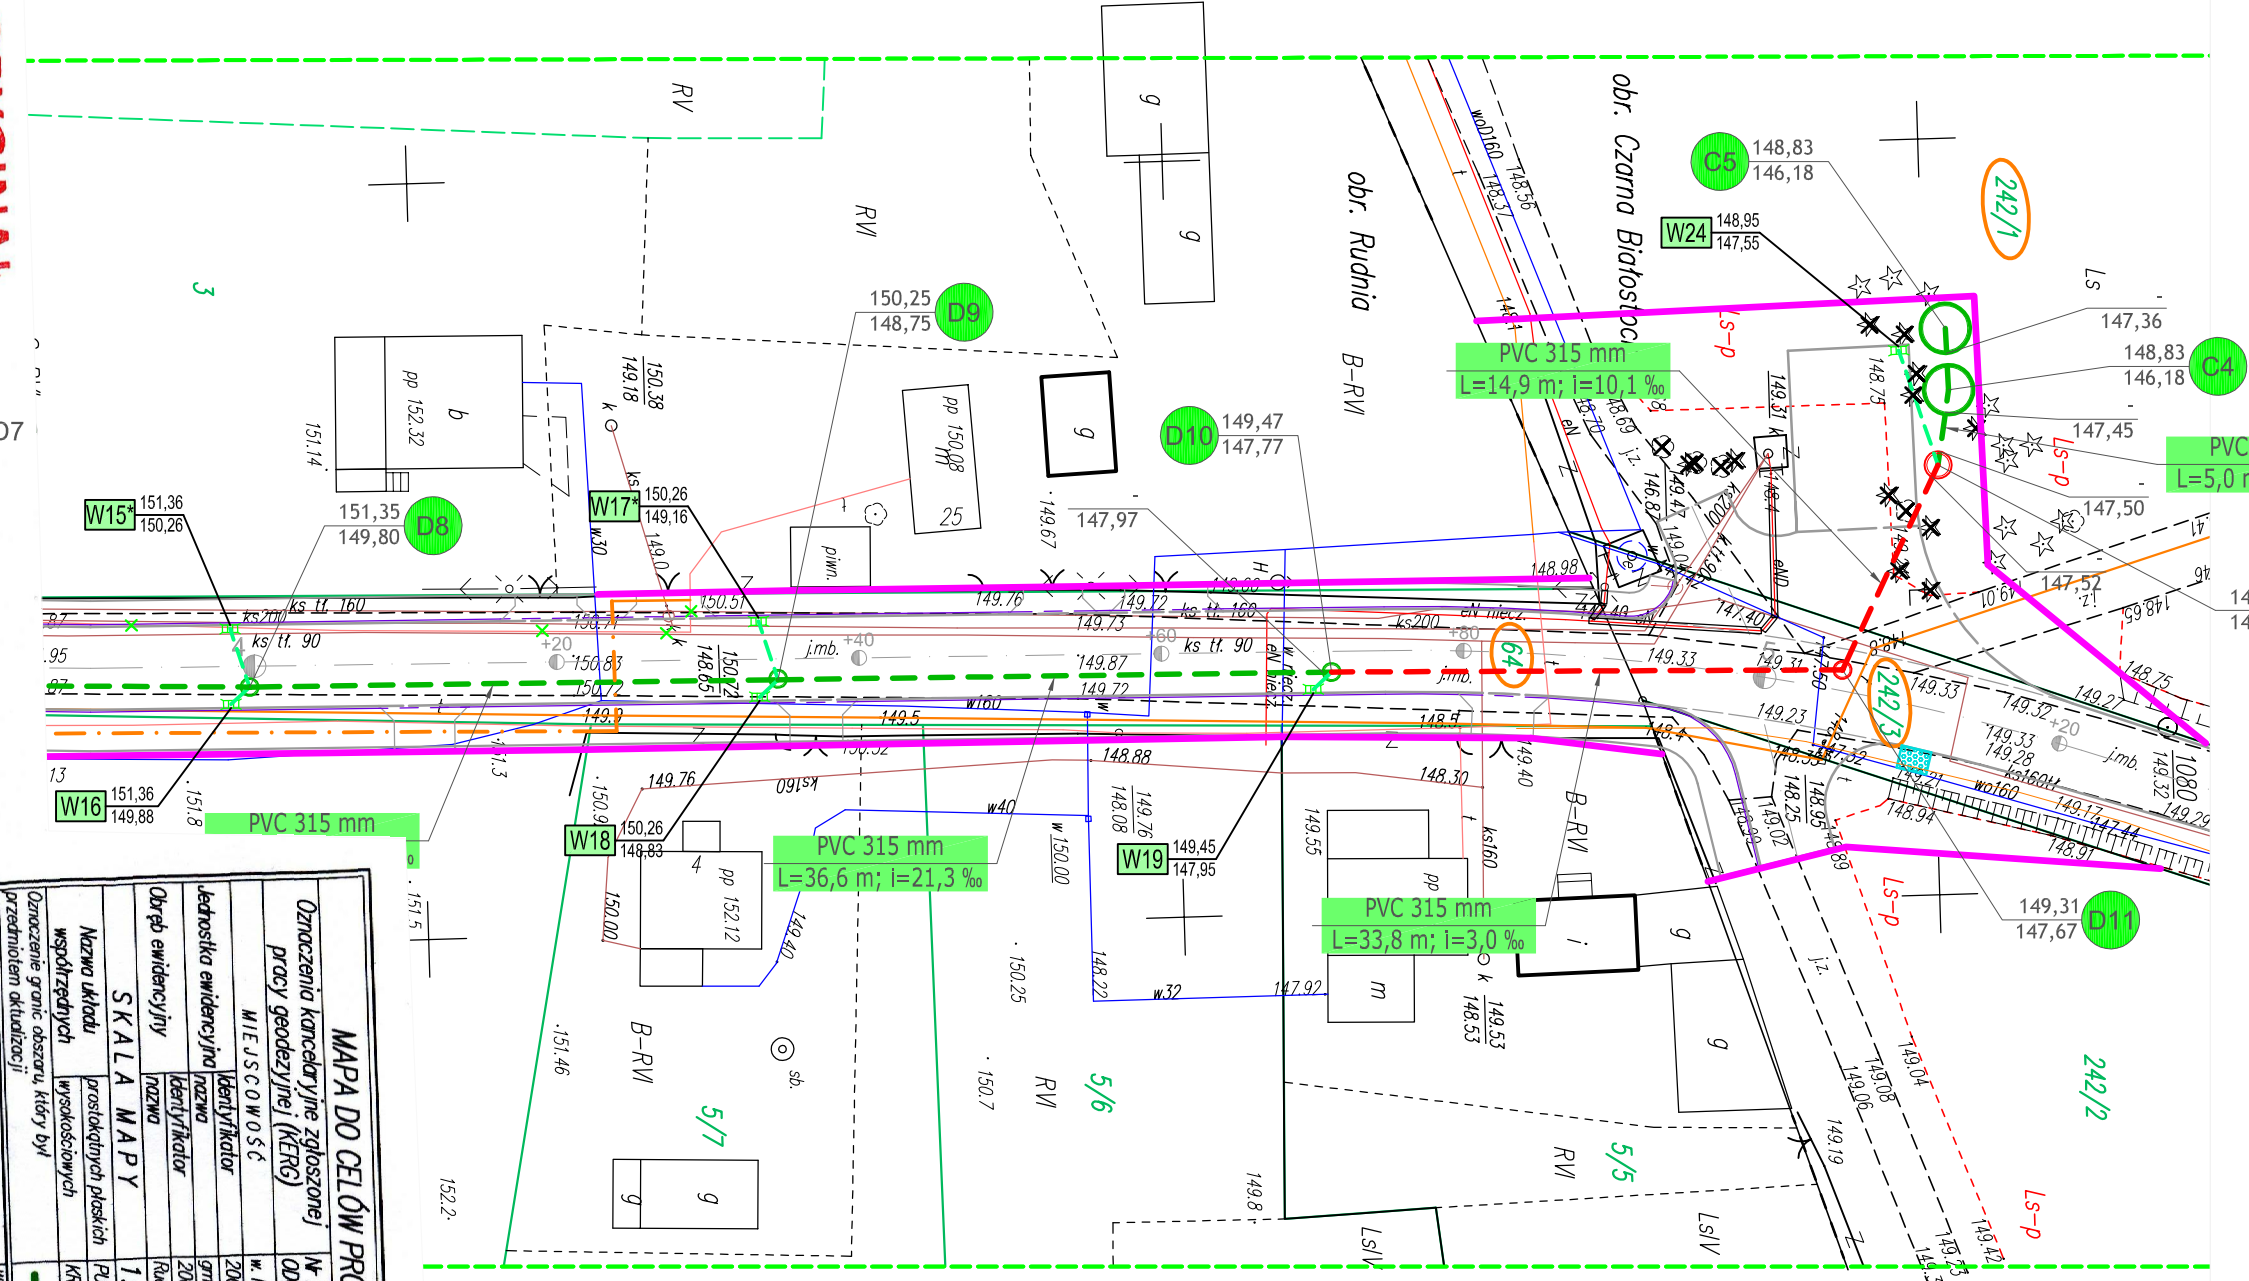

ORYGINAŁ

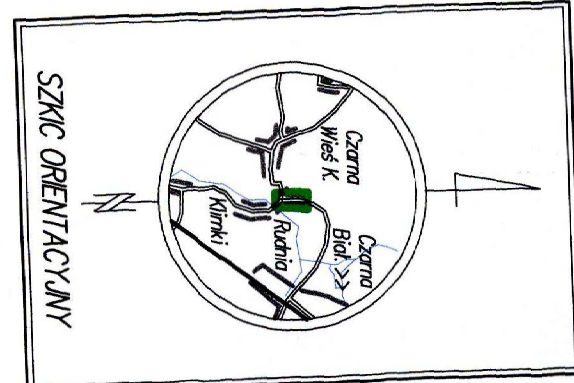

Organy prowadzący postępowanie geodezyjne i katastralne: Identyfikator ewidencyjny materiału zasobu (numer wpisany do ewidencji i katastralnego materiału zasobu)	Księgi i nazwiska osób wykonujących prace geodezyjne i katastralne	STAROSTA POWIATU BIAŁOSTOCKIEGO
		P. 2002. 2014. 5061
Dane wpisane operatorem technicznym do ewidencji i katastralnego materiału zasobu	2 7 LIS. 2014	

MAPA DO CEŁÓW PROJEKTOWYCH
Znaczenia koncepcyjne zabudowanej pracy geodezyjnej (KENG)

WIEJSOWOŚĆ
W. BIALA
Identyfikator przynajmniej jeden z: 200202/5, 200202/3008

SKALA MAPY
1:500 (z zastrzeżeniem mapy w skali 1:2000)
PNWG 1985 srebro I
KRSZTAŁOT 80

Wskazanie imiennym mapy nie było poprzedzone ustaleniami dotyczącymi ewidencji i katastralnego materiału zasobu w granicach projektowanej inwestycji budowlanej

Wskazanie imiennym mapy nie było poprzedzone ustaleniami dotyczącymi ewidencji i katastralnego materiału zasobu w granicach projektowanej inwestycji budowlanej

data opracowania mapy 20.12.2014

ark. mapy zps. 235.434.251.253.203

ANALIZA I NAPRAWA WYKŁADKI
GEODEZYJNYCH I KATASTRALNYCH
"GEO-SERWIS"
Andrzej Ignatowicz, Andrzej Kamiński s. 4
15-077 Białystok, ul. W. Syczewskiego 8/301
tel. 74 32 479, 0502 557 103
NIP 696-08-97 057

GEODETA UPRAWNIONY
inż. Andrzej Ignatowicz
ZTS 518 Kwaliif. 8193

Informacja o punktach osnowy postawionych w szczytach w granicach opracowania

Nr punktu	Stan punktu i rodzaju stabilizacji
1080	w dz. 242/3 w drodze przy lesie
1081	w dz. 64 obok dz. 4
1082	w dz. 64 obok dz. 8

