

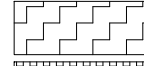
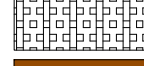


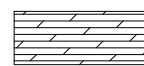


na parapety z lastryka zamontować renowacyjne nakładki PCV w kolorze białym

instalację CO pomalować emalią do grzejników RAL 7035

gniazda elektryczne zamontować wg projektu instalacji elektrycznych (gniazdo w kolorze białym)

-  odbojnice np. C/S Acrovyn SCR80 na ściany, C/S Acrovyn SSM 20 narożniki przy drzwiach, kolor 12 Kobalt
-  farba łatwozmywalna akrylowa w kolorze białym NCS S 0300-N
-  farba łatwozmywalna akrylowa w kolorze szarym NCS S 2000-N
-  cokół gresowy np. Opoczno Hyperion H10 graphite skirting
-  grzejniki i rury grzewcze, oznaczone kolorem brązowym

przedmiot:	szala dydaktyczna nr 22 - WIDOK A-A	branża:	ARCH.
data:	02.12.2016r.	skala:	1:25
obiekt:	Gimnazjum im. Jana Pawła II w Czarnej Białostockiej		
adres budowy:	Czarna Białostocka 10-006, ul. Białostocka Prusa 1		
projektant:	mgr inż. arch. Dorota Skóra	podpis:	
 DPS STUDIO Dorota Skóra ul. Ławandowa 422/10, 10-040 Białystok NIP: 642 880 01 00; tel. 603 884 610, 604 788 280		nr rys.:	A-02
WSKAZYWANE PRZYKŁADY ZABIEGÓW, ŁĄCZONE Z PRAWAMI DO REPRODUKOWANIA I LICZBYWANIA, W CAŁOŚCI LUB CZĘŚCI, BEZ ZGODY AUTORA.			

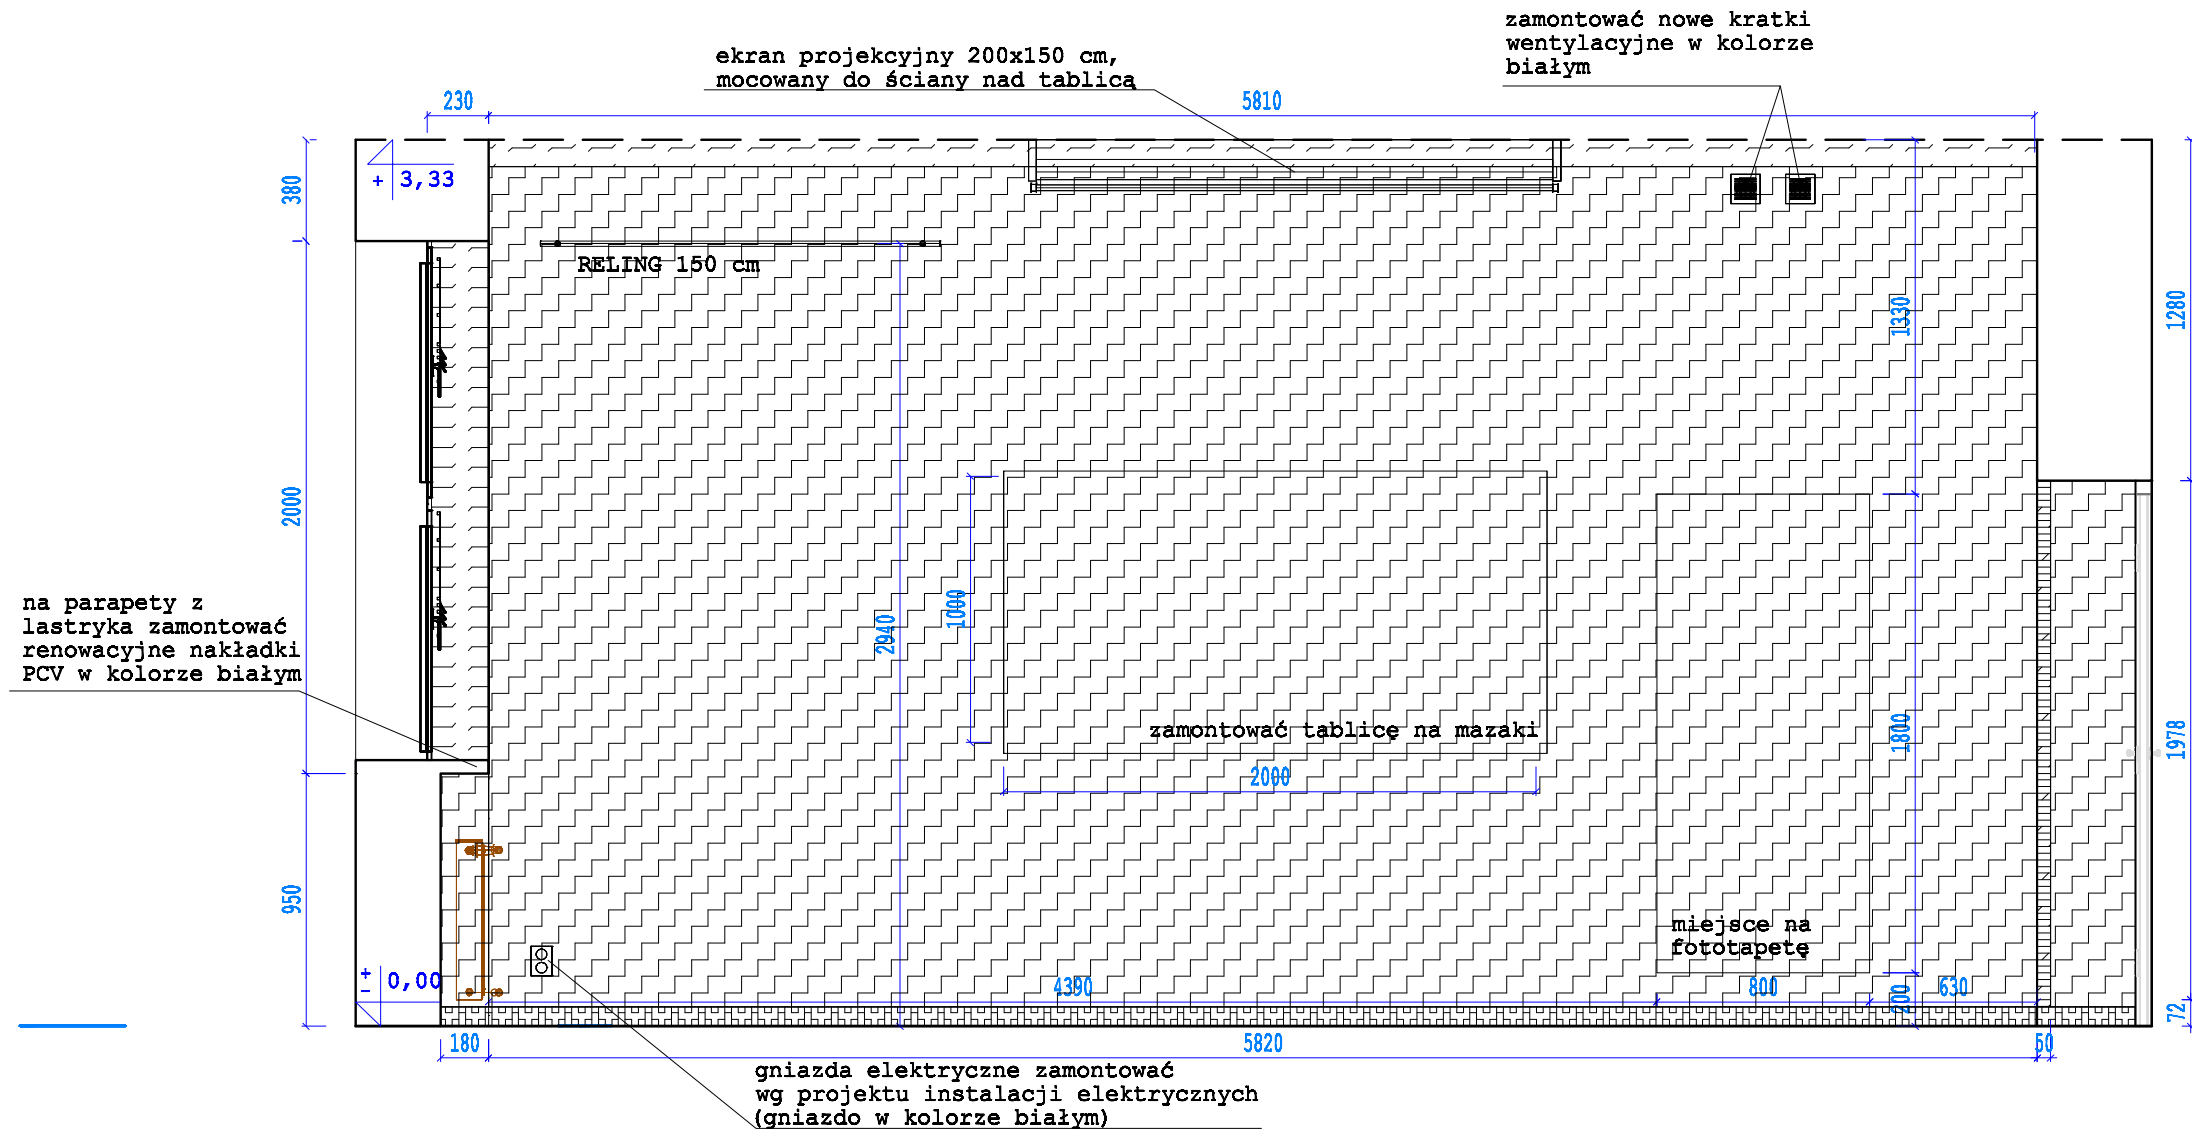
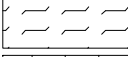
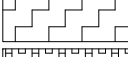





na parapety z lastryka zamontować renowacyjne nakładki PCV w kolorze białym


ekran projekcyjny 200x150 cm, mocowany do ściany nad tablica

zamontować nowe kratki wentylacyjne w kolorze białym






gniazda elektryczne zamontować wg projektu instalacji elektrycznych (gniazdo w kolorze białym)


-  odbojnice np. C/S Acrovyn SCR80 na ściany, C/S Acrovyn SSM 20 narożniki przy drzwiach, kolor 12 Kobalt
-  farba łatwozmywalna akrylowa w kolorze białym NCS S 0300-N
-  farba łatwozmywalna akrylowa w kolorze szarym NCS S 2000-N
-  cokół gresowy np. Opoczno Hyperion H10 graphite skirting
-  grzejniki i rury grzewcze, oznaczone kolorem brązowym


przedmiot:	szala dydaktyczna nr 22 - WIDOK B-B	branża:	ARCH.
data:	02.12.2016r.	skala:	1:25
obiekt:	Gimnazjum im. Jana Pawła II w Czarnej Białostockiej		
adres budowy:	Czarna Białostocka 10-006, ul. Białostocka Prusa 1		
projektant:	mgr inż. arch. Dorota Skóra	podpis:	
 DPS STUDIO Dorota Skóra ul. Ławandowa 42/10, 10-040 Białostok NIP: 642 880 01 88; tel. 603 884 913, 854 788 280		nr rys.:	A-03
<small>Wszelkie prawa zastrzeżone. Łączenie z prawami do reprodukcji i udostępniania, w całości lub części, bez zgody autora.</small>			

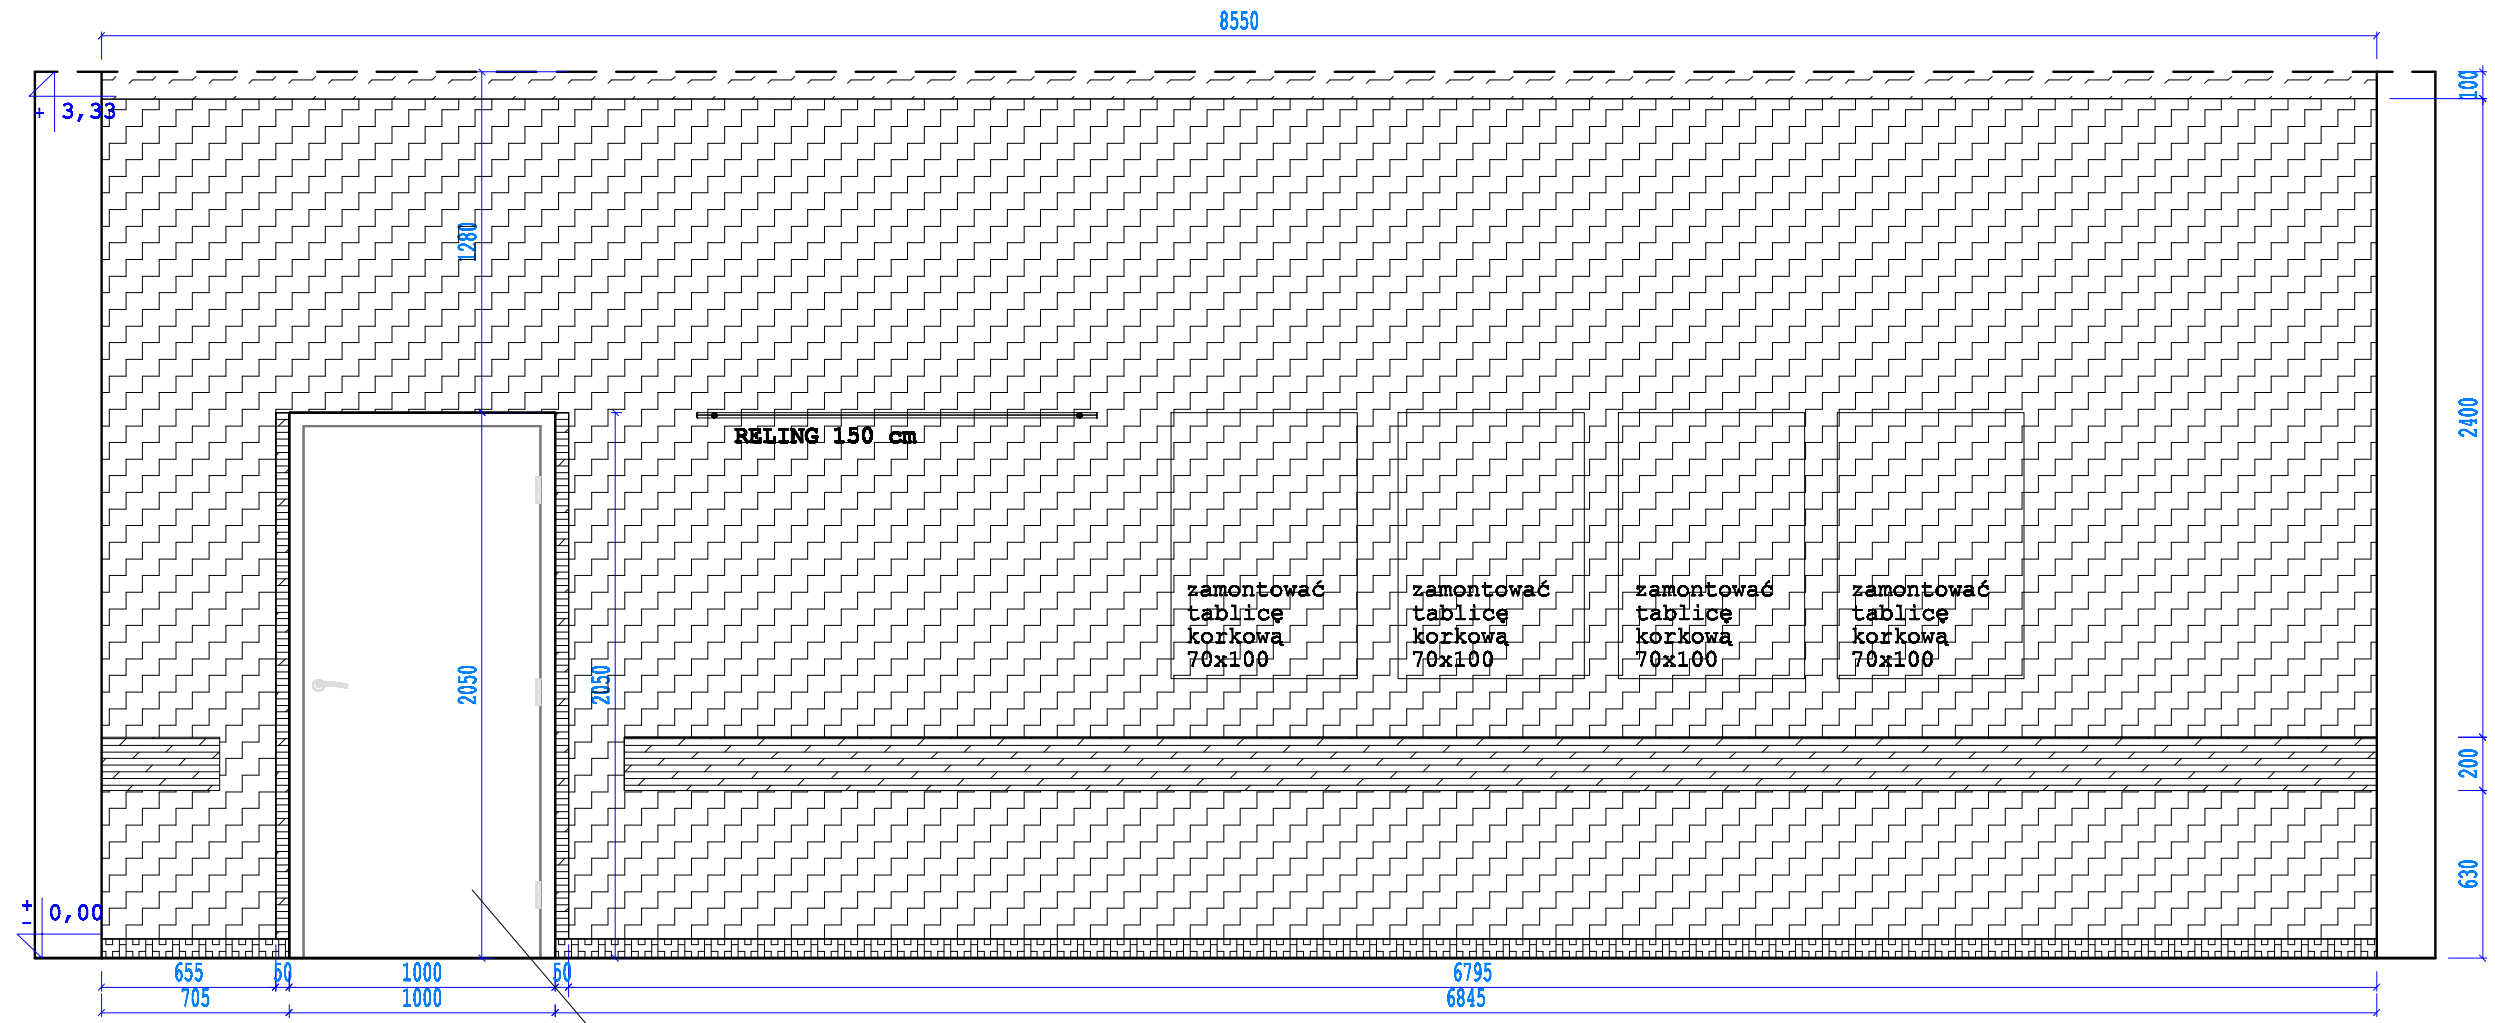
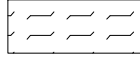




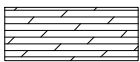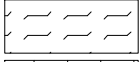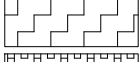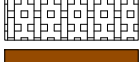

drzwi wykładane na ścianę korzytarza 90/200 cm,
kolor jesion royal

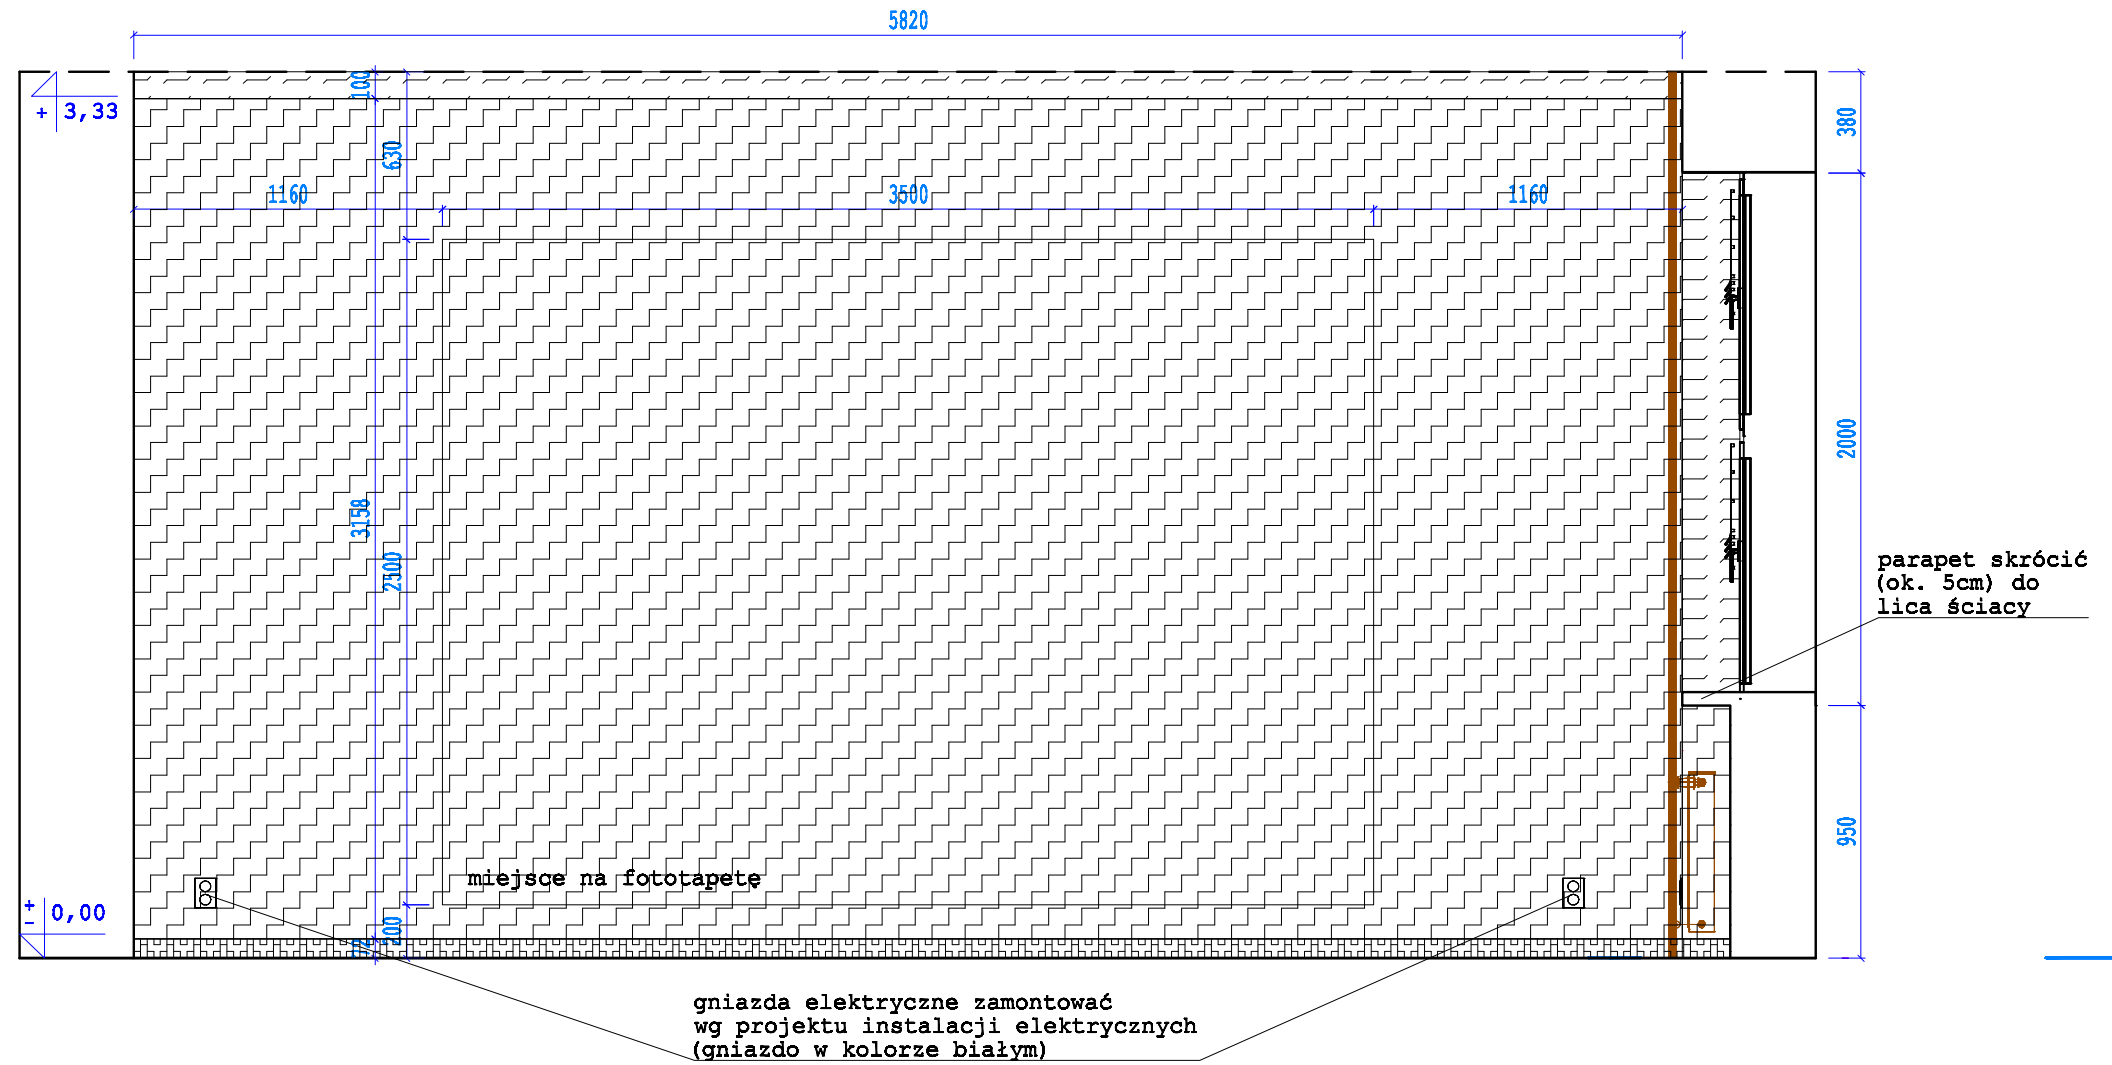-  odbojnice np. C/S Acrovyn SCR80 na ściany,
C/S Acrovyn SSM 20 narożniki przy drzwiach, kolor 12 Kobalt
-  farba łatwozmywalna akrylowa w kolorze białym
NCS S 0300-N
-  farba łatwozmywalna akrylowa w kolorze szarym
NCS S 2000-N
-  cokół gresowy np. Opoczno Hyperion H10 graphite skirting
-  grzejniki i rury grzewcze, oznaczone kolorem brązowym

przedmiot: sala dydaktyczna nr 22 - WIDOK C-C		branża: ARCH.
data: 02.12.2016r.		strona: 128
obiekt:	Gimnazjum im. Jana Pawła II w Czarnej Białostockiej	
adres budowy:	Czarna Białostocka 10-006, ul. Białostocka Prusa 1	
projektant:	mgr inż. arch. Dorota Skóra	podpis:
 DPS STUDIO Dorota Skóra ul. Ławandowa 422/10, 10-040 Białystok NIP: 642 880 01 00; tel. 603 884 610, 604 788 280		nr rys.: A-04
<small>WYKRYTYE PRAWA ZAPRZECZAJĄCE ŁĄCZENIE Z PRACAMI DO REPRODUKOWANIA I LICZĄCEJ SIĘ W CAŁOŚCI LUB CZĘŚCI, BEZ ZGODY AUTORA.</small>		



-  odbojnice np. C/S Acrovyn SCR80 na ściany, C/S Acrovyn SSM 20 narożniki przy drzwiach, kolor 12 Kobalt
-  farba łatwozmywalna akrylowa w kolorze białym
NCS S 0300-N
-  farba łatwozmywalna akrylowa w kolorze szarym
NCS S 2000-N
-  cokół gresowy np. Opoczno Hyperion H10 graphite skirting
-  grzejniki i rury grzewcze, oznaczone kolorem brązowym

przedmiot:	salę dydaktyczną nr 22 - WIDOK D-D	branża:	ARCH.
data:	02.12.2016r.	skala:	1:25
obiekt:	Gimnazjum im. Jana Pawła II w Czarnej Białostockiej		
adres budowy:	Czarna Białostocka 10-006, ul. Białostocka Prusa 1		
projektant:	mgr inż. arch. Dorota Skóra	podpis:	
	DPS STUDIO Dorota Skóra ul. Ławandowa 402/10, 10-040 Białystok NIP: 642 880 01 00; tel. 603 884 913, 854 788 280	nr rys.:	A-05
WYKRYTYE PRAWA ZAPRZECZAJĄCE ŁĄCZENIE Z PRACAMI DO REPRODUKOWANIA I UDOSTĘPNIANIA, W CAŁOŚCI LUB CZĘŚCI, BEZ ZGODY AUTORA.			



mgr inż. arch. Dorota Skóra



Wizualizacja : 1

22 - język angielski

Projektant: mgr inż. arch. Dorota Skóra

Podpis Zamawiającego:



mgr inż. arch. Dorota Skóra



Wizualizacja : 2

22 - język angielski

Projektant: mgr inż. arch. Dorota Skóra

Podpis Zamawiającego:



Wizualizacja : 3

22 - język angielski

Projektant: mgr inż. arch. Dorota Skóra

Podpis Zamawiającego:



mgr inż. arch. Dorota Skóra




Wizualizacja : 4

22 - język angielski


Projektant: mgr inż. arch. Dorota Skóra

Podpis Zamawiającego:

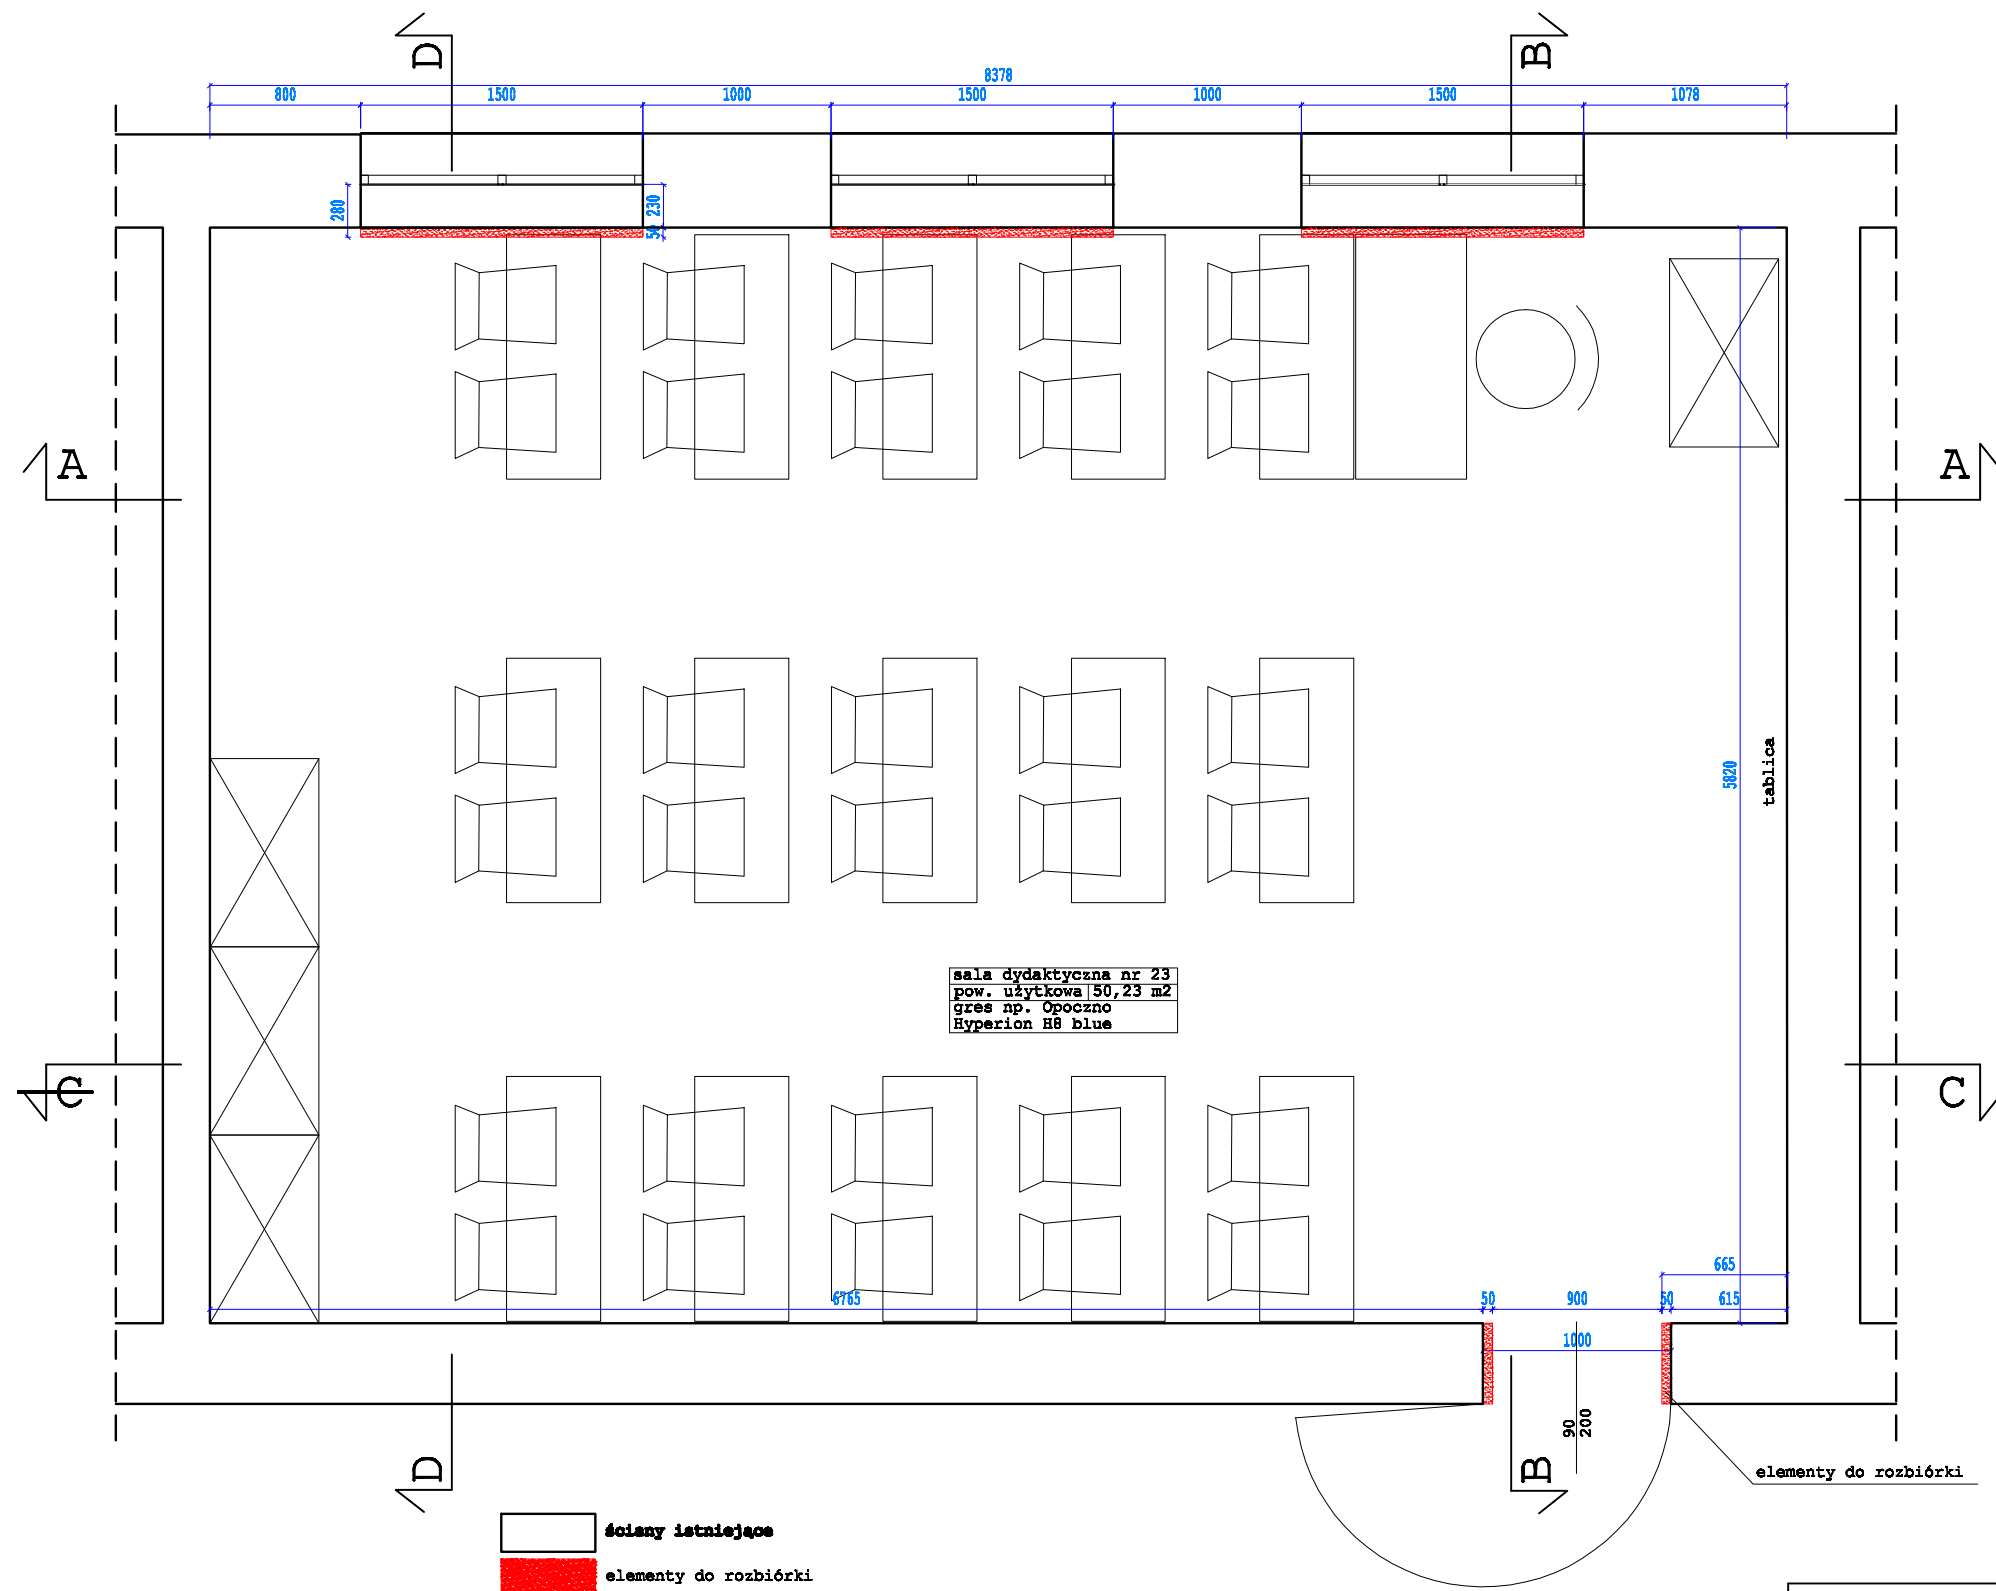

projektant:	sala dydaktyczna nr 23 - rzut	tytuł:	ARCH.
data:	02.12.2018r.	skala:	skala 1:20
obłok:	Oliveriusz Jan. Januszko i in. (Główny Wykonawca)		
adres:	ul. Łódzka 10-12, 01-644 Warszawa		
projektant:	mgr inż. arch. Dorota Głódka	nr rys.:	A-01
	ul. Łódzka 10-12, 01-644 Warszawa		


na okna zamontować rolety
w kasetach z prowadnicami,
rolety w kolorze białym

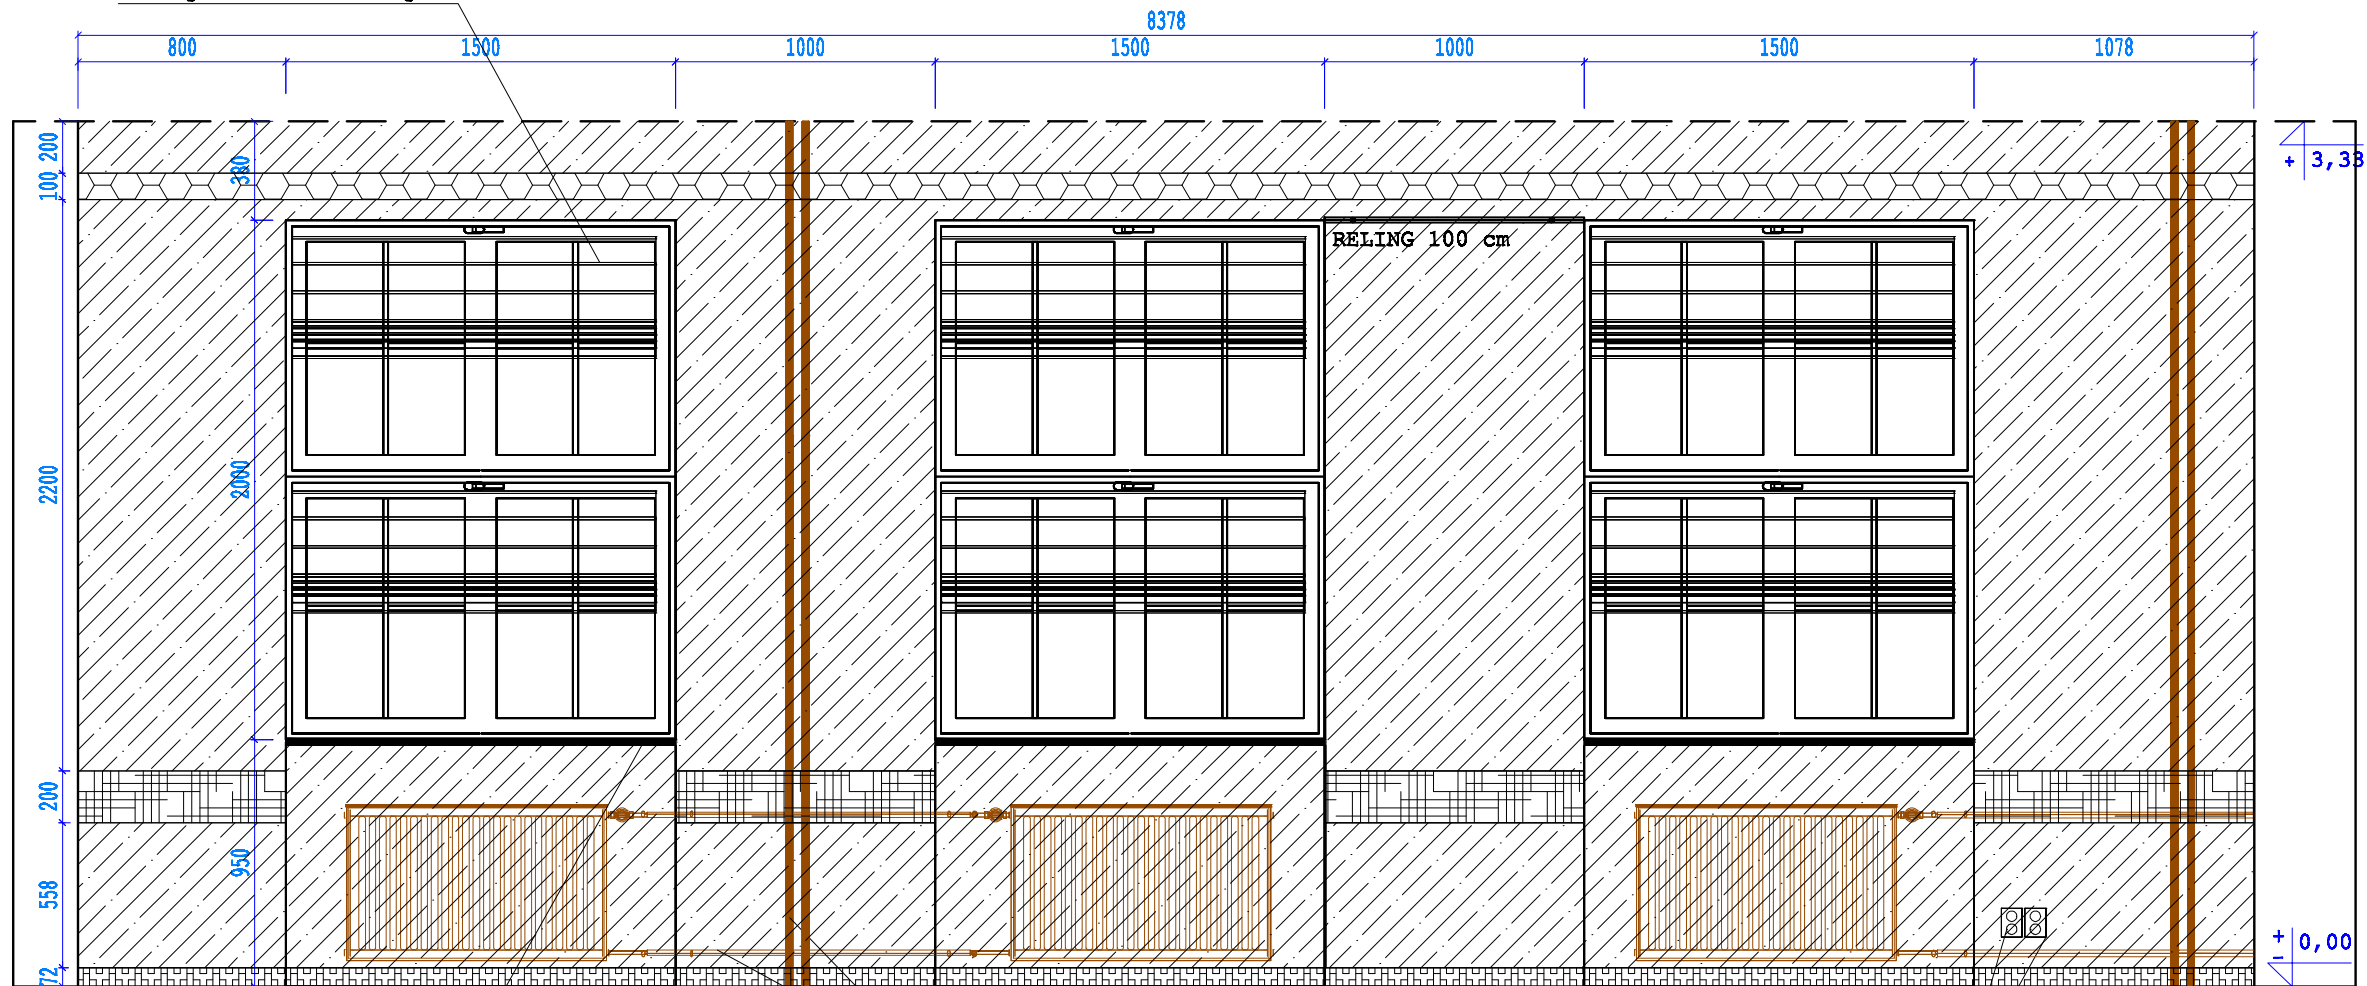


na parapety z lastryka
zamontować renowacyjne nakładki
PCV w kolorze granatowym

instalację CO pomalować emalią do
grzejników w kolorze białym

gniazda elektryczne zamontować
wg projektu instalacji elektrycznych
(gniazdo w kolorze białym)

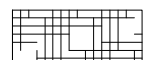


odbojnice np. C/S Acrovyn SCR80 na ściany,
C/S Acrovyn SSM 20 narożniki przy drzwiach, kolor 845 Czerwony spektralny

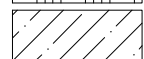

farba łatwozmywalna akrylowa w kolorze białym
NCS S 0300-N



farba łatwozmywalna akrylowa w kolorze granatowym
NCS S 5040-R90B

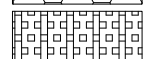


kokół gresowy np. Opoczno Hyperion H8 blue skirting







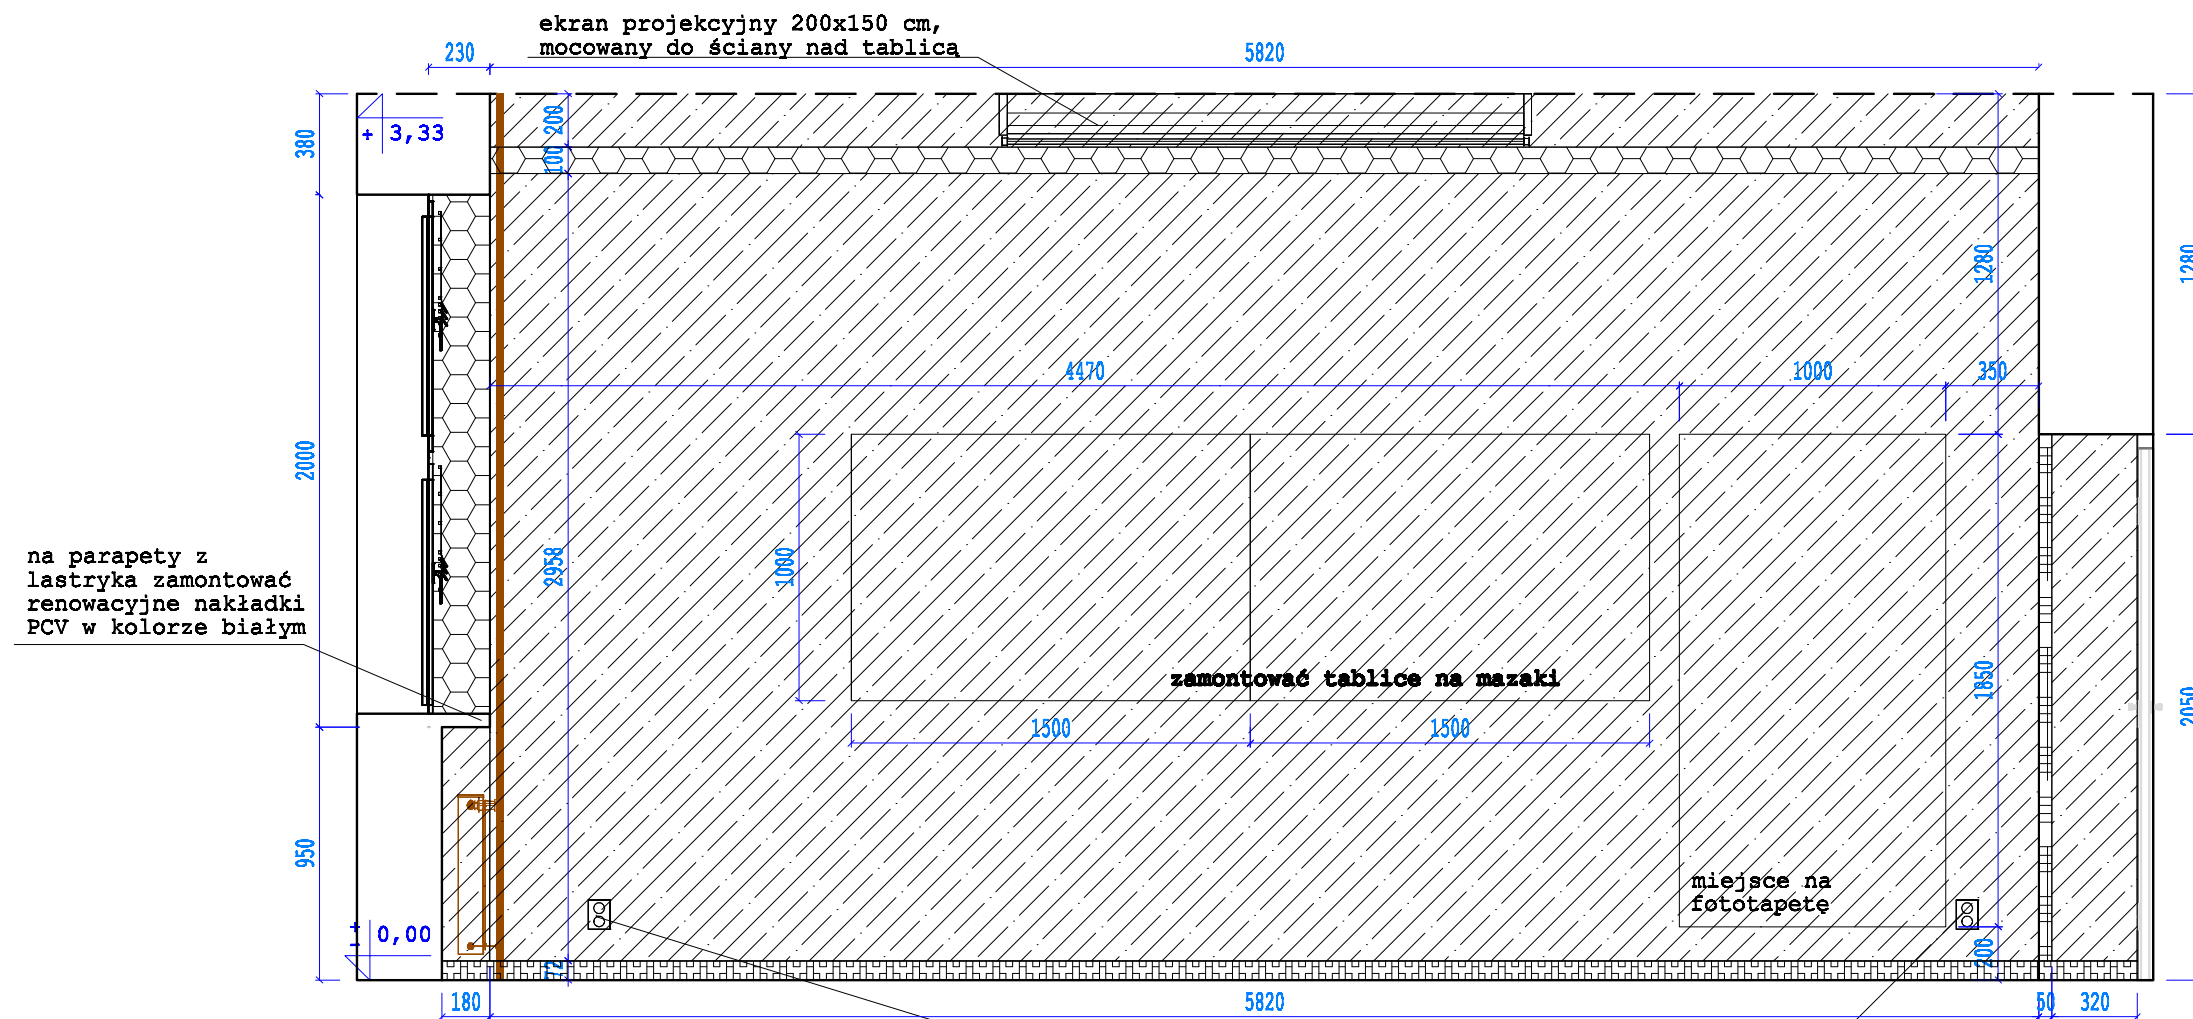

grzejniki i rury grzewcze, oznaczone kolorem brązowym


przedmiot:	salę dydaktyczną nr 23- WIDOK A-A	branża:	ARCH.
data:	02.12.2016r.	skala:	1:25
obiekt:	Ostrówkiem im. Jana Pawła II w Czarnej Białostockiej		
adres budowy:	Czarna Białostocka 18-000, ul. Bohaterów Pracy 1		
projektant:	mgr inż. arch. Dorota Skóra	podpis:	
		nr rys.:	A-02
<small>Wszystkie prawa zastrzeżone. Łączenie z praniem do reprodukcji i udostępniania, w gałęzi L&B czysto, bez zgody autora.</small>			

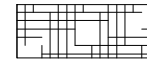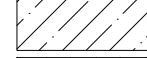







gniazda elektryczne zamontować
wg projektu instalacji elektrycznych
(gniazdo w kolorze białym)

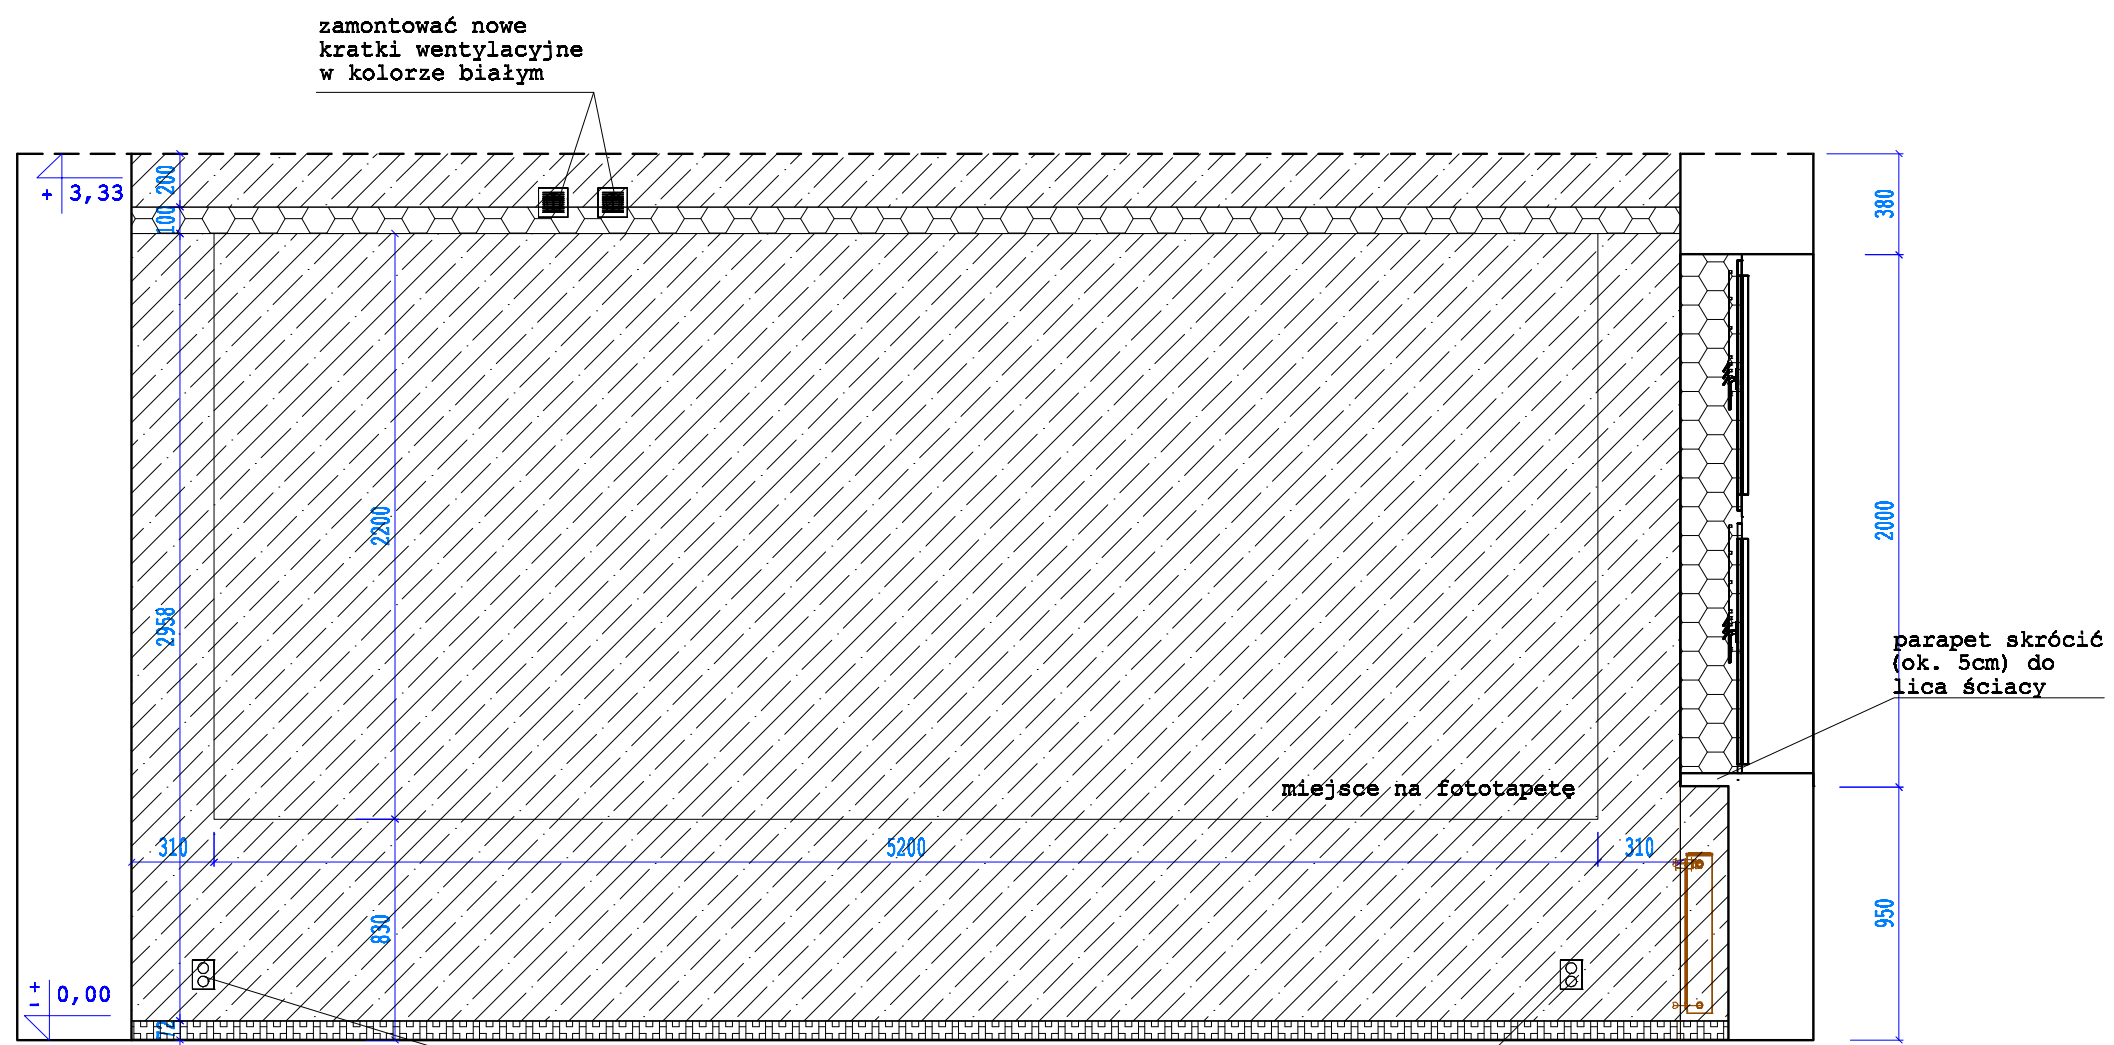-  odbojnice np. C/S Acrovyn SCR80 na ściany,
C/S Acrovyn SSM 20 narożniki przy drzwiach, kolor 845 Czerwony spektralny
-  farba łatwozmywalna akrylowa w kolorze białym
NCS S 0300-N
-  farba łatwozmywalna akrylowa w kolorze granatowym
NCS S 5040-R90B
-  cokół gresowy np. Opoczno Hyperion H8 blue skirting
-  grzejniki i rury grzewcze, oznaczone kolorem brązowym

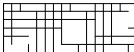przedmiot:	sale dydaktyczne nr 23- WIDOK B-B	branża:	ARCH.
data:	02.12.2016r.	skala:	1:25
obiekt:	Gimnazjum im. Jana Pawła II w Czarnej Białostockiej		
adres budowy:	Czarna Białostocka 16-200, ul. Detektorów Prusa 1		
projektant:	mgr inż. arch. Dorota Skóra	podpis:	
 DPB STUDIO Dorota Skóra ul. Lwowska 482/16, 10-042 Białystok NIP: 542 505 81 02, tel. 802 004 014, 804 700 200		nr rys.:	A-03
WZKRYCIE PRAWA ZAKRESU: WZKRYCIE Z PRAWEM DO REPRODUKCJI I UDOSTĘPNIENIA, W CAŁOŚCI LUB CZĘŚCI, BEZ ZGODY AUTORA.			

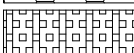

-  odbojnice np. C/S Acrovyn SCR80 na ściany, C/S Acrovyn SSM 20 narożniki przy drzwiach, kolor 845 Czerwony spektralny
-  farba łatwozmywalna akrylowa w kolorze białym NCS S 0300-N
-  farba łatwozmywalna akrylowa w kolorze granatowym NCS S 5040-R90B
-  cokół gresowy np. Opoczno Hyperion H8 blue skirting
-  grzejniki i rury grzewcze, oznaczone kolorem brązowym

przedmiot: sala dydaktyczna nr 23- WIDOK D-D		branża: ARCH.
data: 02.12.2016r.		skala: 1:25
obiekt:	Gimnazjum im. Jana Pawła II w Czarnej Białostockiej	
adres budowy:	Czarna Białostocka 16-200, ul. Detekta Prusa 1	
projektant:	mgr inż. arch. Dorota Skóra	podpis:
 DPB STUDIO Dorota Skóra ul. Lwowska 48/716, 10-042 Białystok NIP: 542 500 81 00, tel. 802 004 010, 804 700 200		nr rys.: A-05
WYKONANIE PRACY ZABEZPIECZONE LICZEBNIE Z PRAMIANEM DO REPRODUKOWANIA I UDOSTĘPNIENIA, W CAŁOŚCI LUB CZĘŚCI, BEZ ZGODY AUTORA.		



mgr inż. arch. Dorota Skóra



Wizualizacja : 1

23 - język angielski

Projektant: mgr inż. arch. Dorota Skóra

Podpis Zamawiającego:



mgr inż. arch. Dorota Skóra



Wizualizacja : 2

23 - język angielski

Projektant: mgr inż. arch. Dorota Skóra

Podpis Zamawiającego:



Wizualizacja : 3

23 - język angielski

Projektant: mgr inż. arch. Dorota Skóra

Podpis Zamawiającego:




Wizualizacja : 4

23 - język angielski

Projektant: mgr inż. arch. Dorota Skóra

Podpis Zamawiającego:

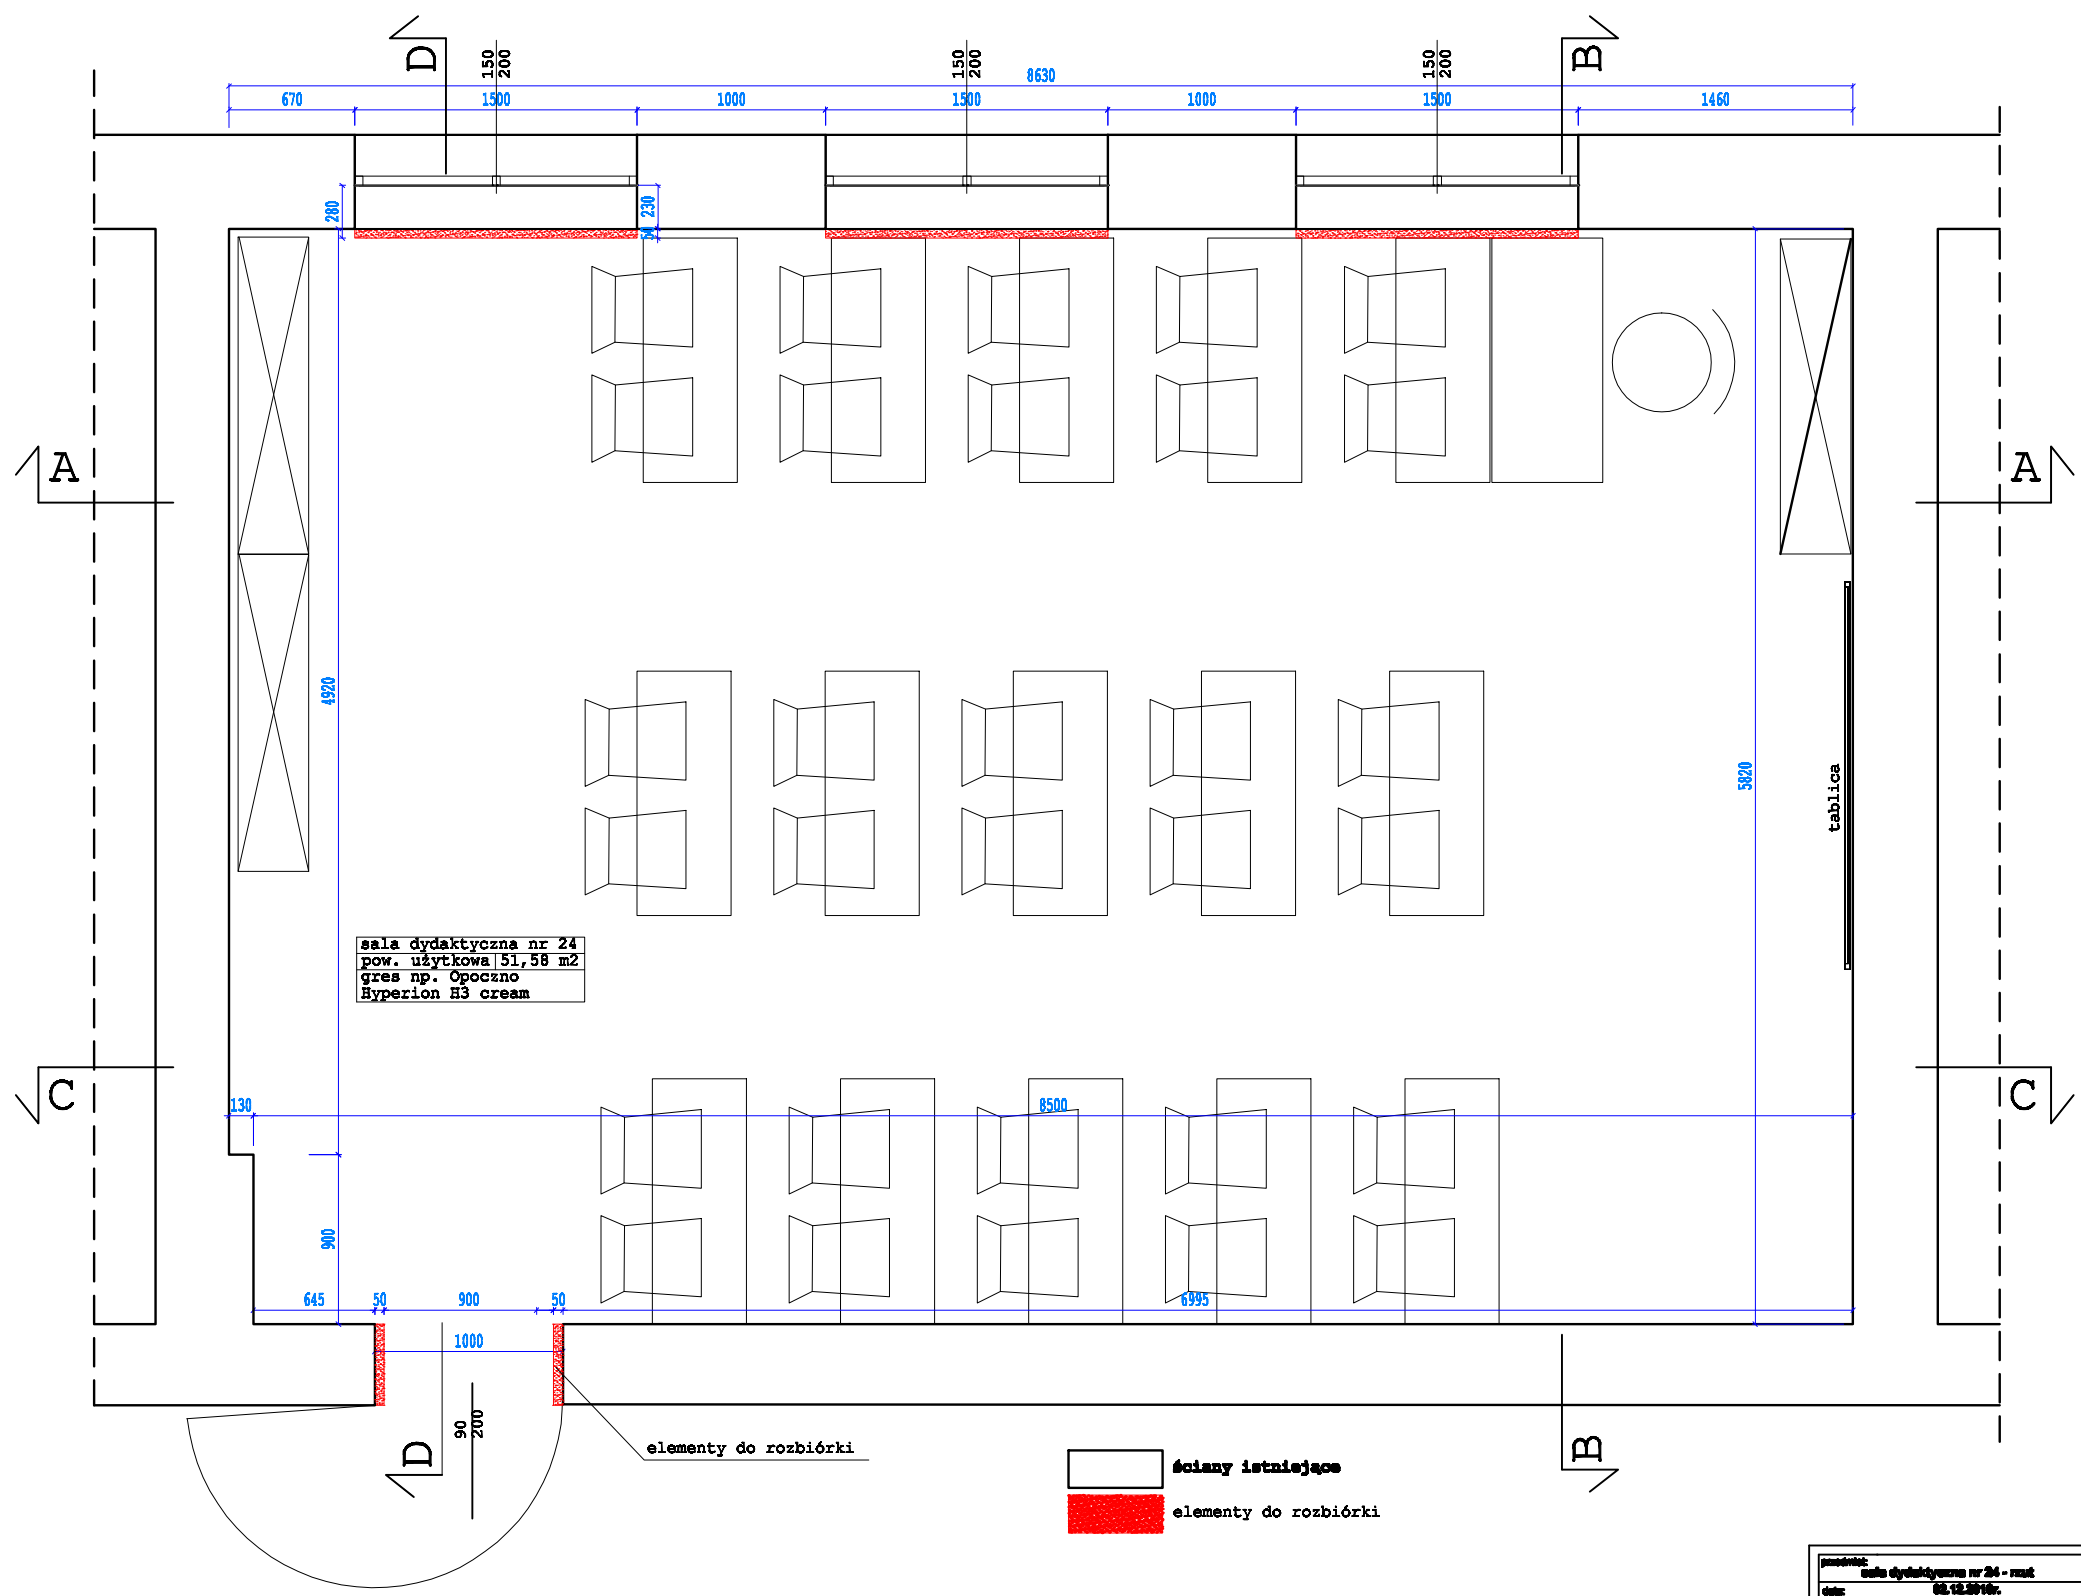


sala dydaktyczna nr 24
 pow. użytkowa 51,58 m²
 gres np. Opoczno
 Hyperion H3 cream

elementy do rozbiórki

ściany istniejące
 elementy do rozbiórki

projektant:	sala dydaktyczna nr 24 - rzut	historia:	ARCH.
data:	02.12.2016r.	skala:	skala 1:50
obiekt:	Stowarzyszenie im. Jana Pawła II w Gnieźnie (Wielkopolski)		
adres:	Główny Budynek 10-000, ul. Bohaterów Powst.		
projektant:	mgr inż. arch. Dorota Śliwa		
	SPRACOWNIA PROJEKTOWA ul. Łódzka 10/12, 61-001 Poznań tel. 71 78 22 22, 71 78 22 23, 71 78 22 24	nr rys.:	A-01

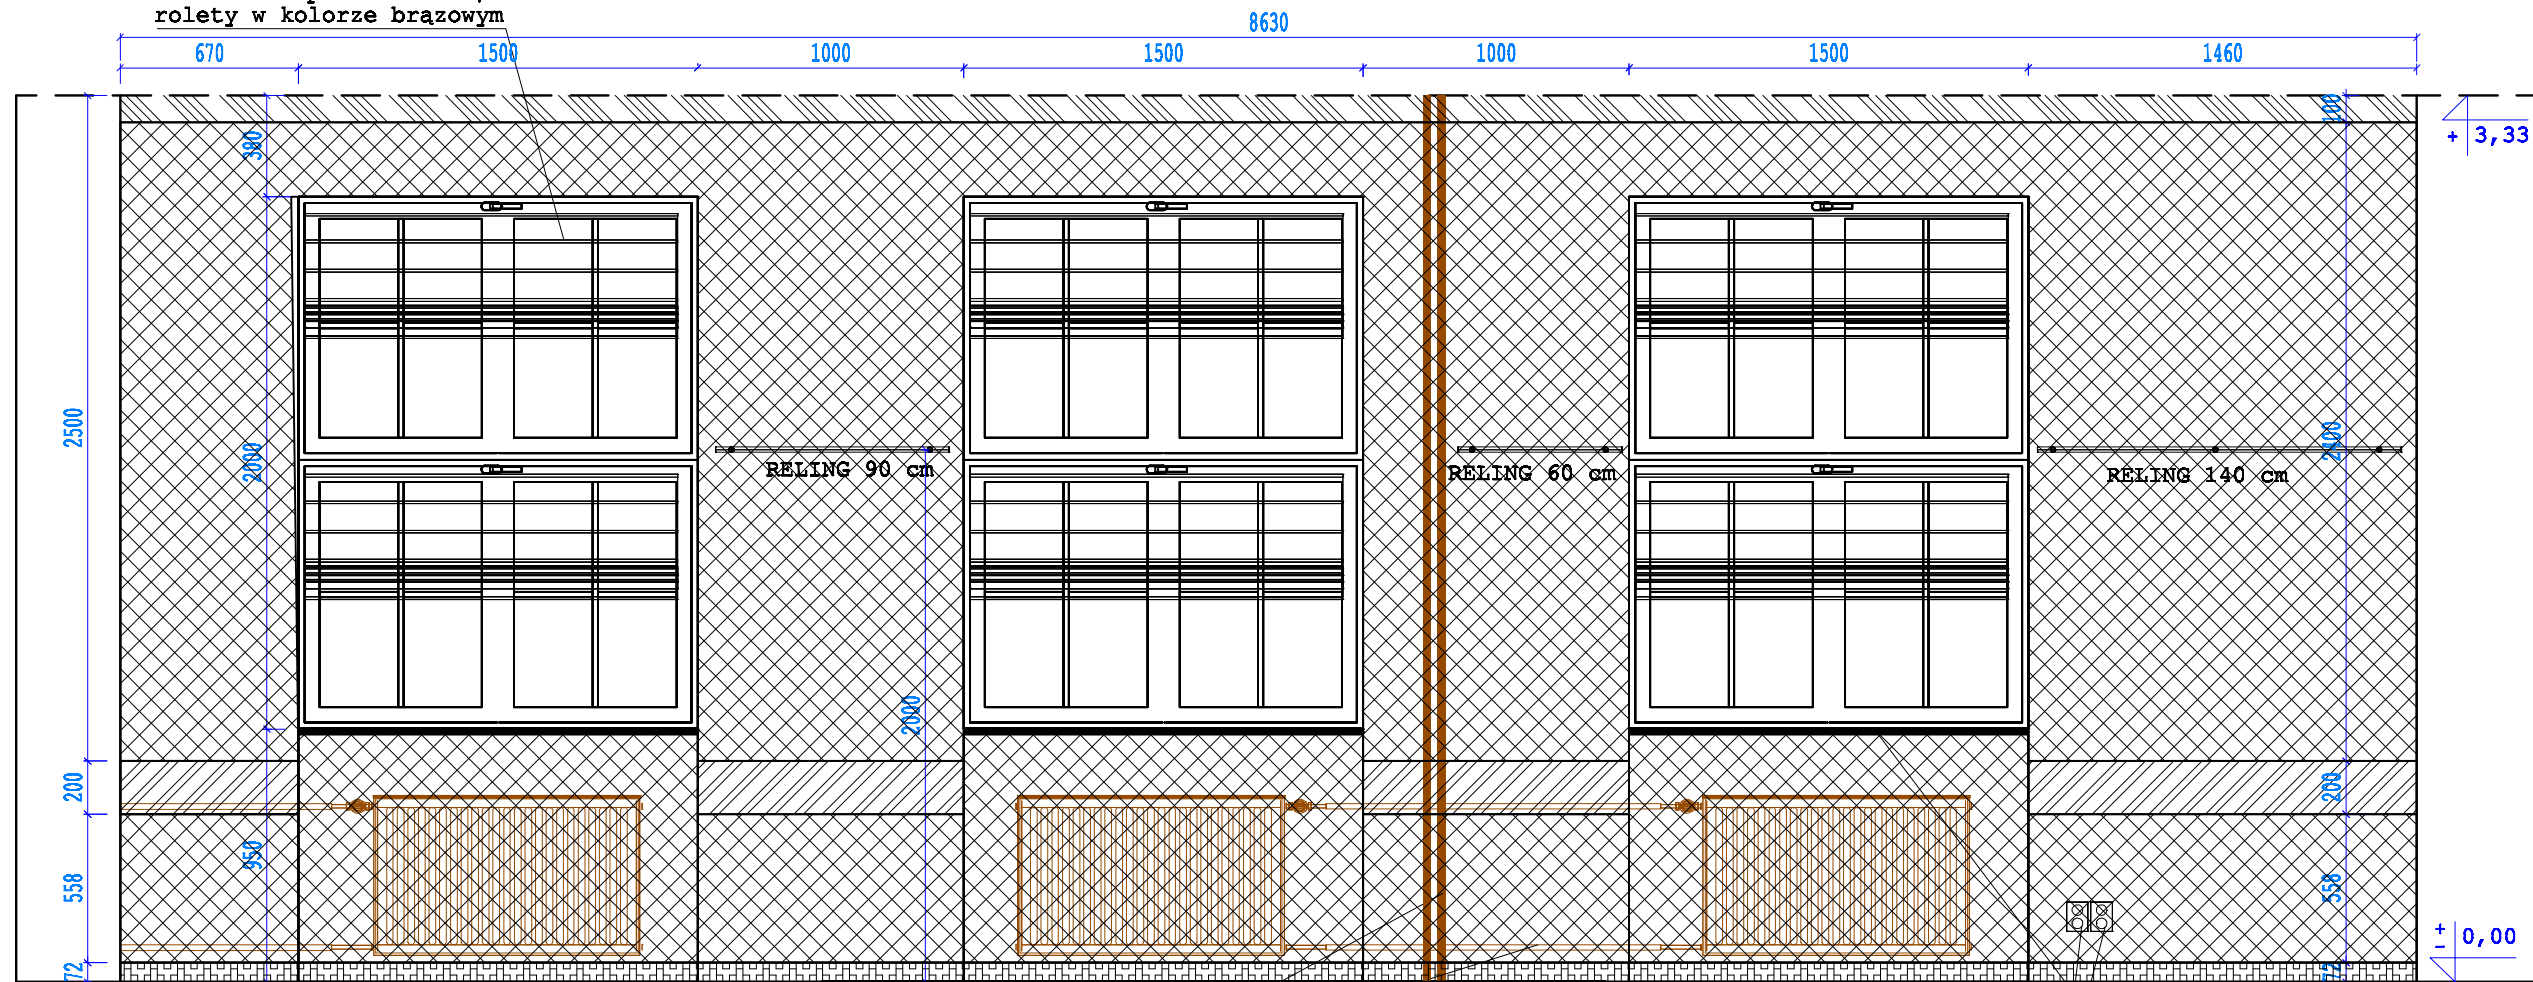


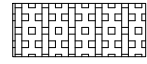

na okna zamontować rolety w kasetach z prowadnicami, rolety w kolorze brązowym




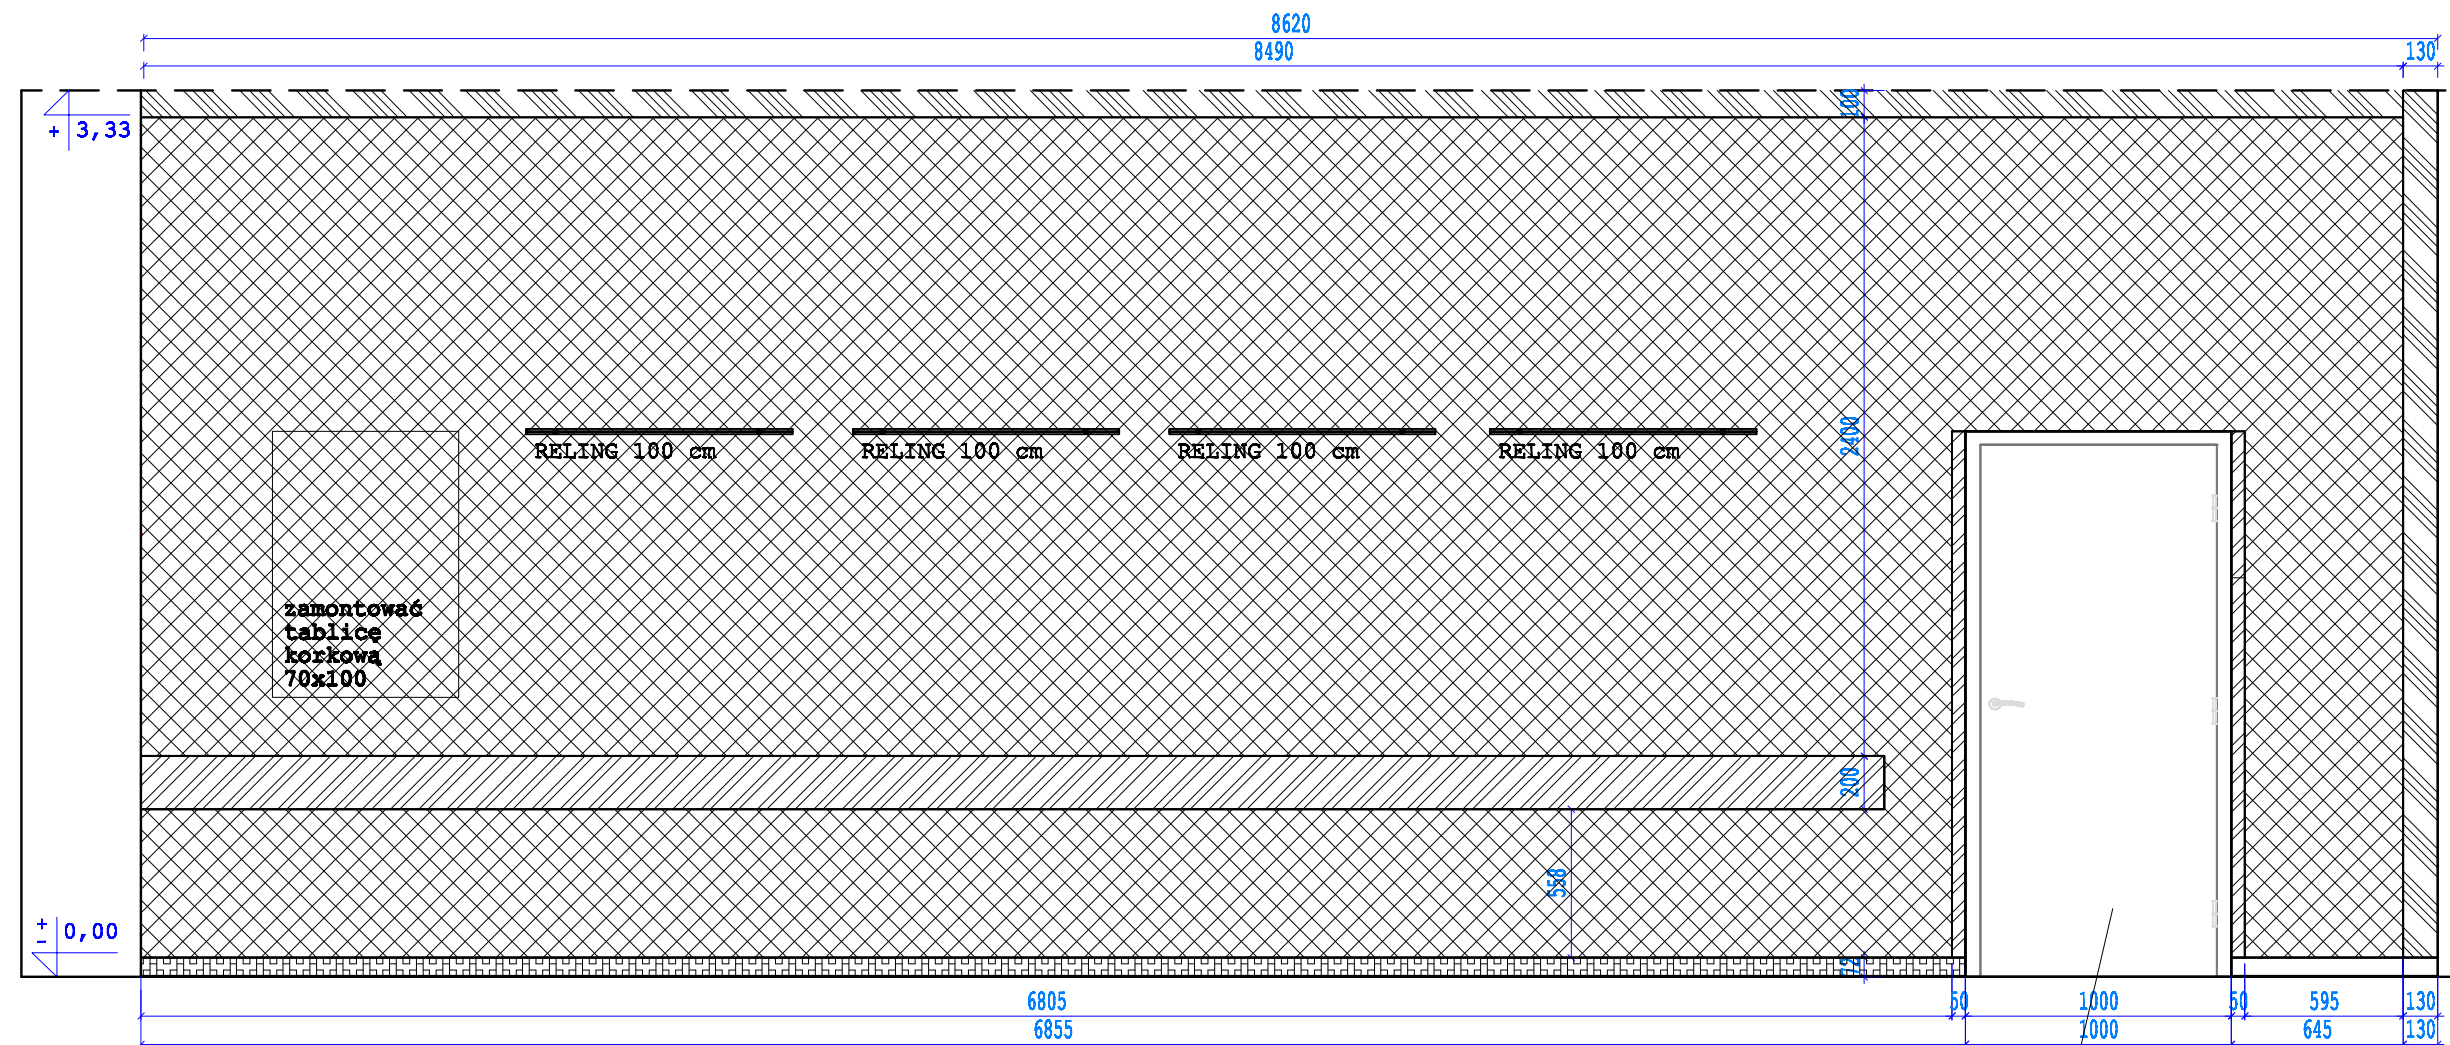
instalację CO pomalować emalią do grzejników w kolorze białym

gniazda elektryczne zamontować wg projektu instalacji elektrycznych (gniazdo w kolorze białym)




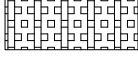

na parapety zamontować z lastryka zamontować renowacyjne nakładki PCV w kolorze brązowym


-  odbojnice np. C/S Acrovyn SCR80 na ściany, C/S Acrovyn SSM 20 narożniki przy drzwiach, kolor 105 Mokka
-  farba łatwozmywalna akrylowa w kolorze białym NCS S 0300-N
-  farba łatwozmywalna akrylowa w kolorze kawa z mlekiem NCS S 1502-Y50R
-  cokół gresowy np. Opoczno Hyperion H3 cream skirting
-  grzejniki i rury grzewcze, oznaczone kolorem brązowym


przedmiot:	szala dydaktyczna nr 24 - WIDOK A-A	branża:	ARCH.
data:	02.12.2016r.	skala:	1:25
obiekt:	Gimnazjum im. Jana Pawła II w Czarnej Białostockiej		
adres budowy:	Czarna Białostocka 16-200, ul. Detekta Prusa 1		
projektant:	mgr inż. arch. Dorota Śliwa	podpis:	
 DPB STUDIO Dorota Śliwa ul. Lwowska 482/16, 16-042 Białostok NIP: 542 505 81 02, tel. 504 014 004 798 200		nr rysa:	A-02
WYKRESIŁA I WYKONAŁA: mgr inż. arch. Dorota Śliwa WZKRYTYE PRAWA ZAPATENTOWANE. ŁĄCZENIE Z PRAWAMI DO REPRODUKCJI I UDOSTĘPNIENIA, W CAŁOŚCI LUB CZĘŚCI, BEZ ZGODY AUTORA.			




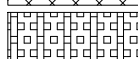




drzwi wykładane na ścianę korzytarza 90/200 cm,
kolor jesion royal

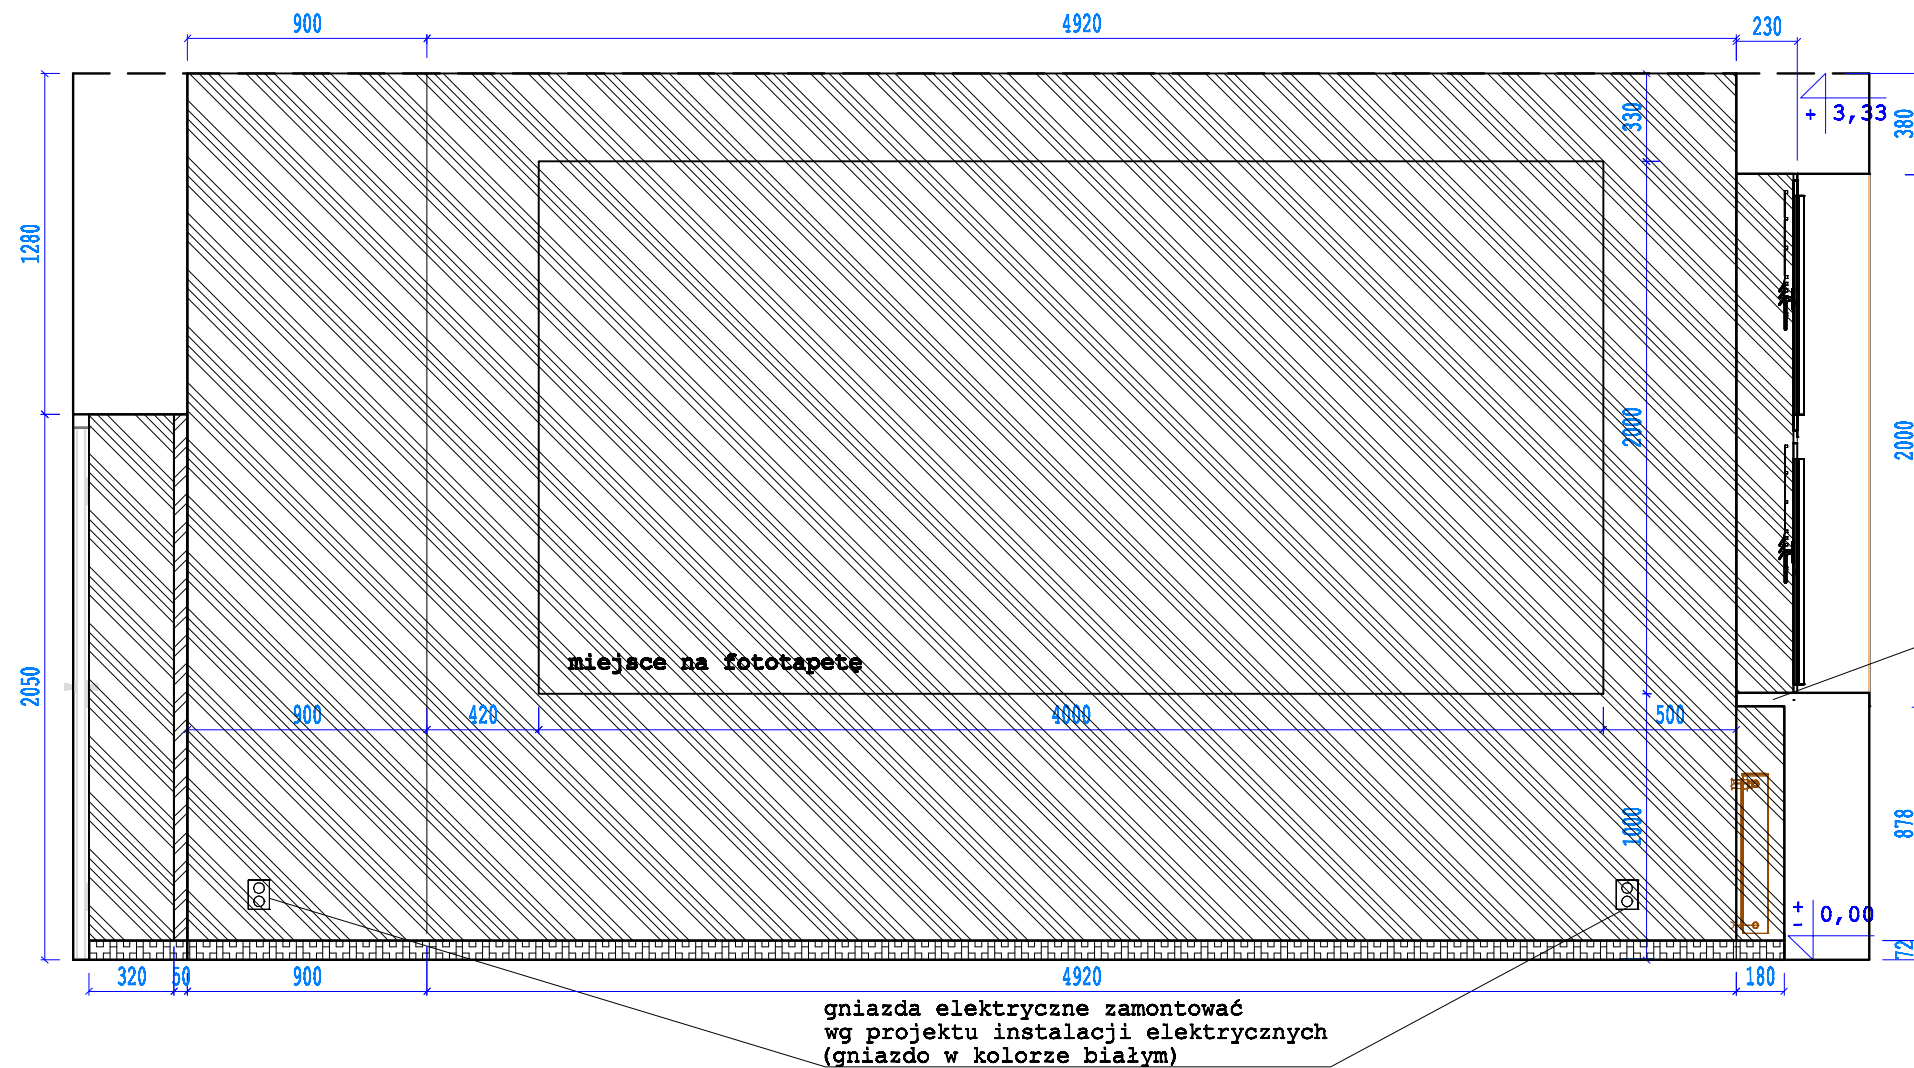-  odbojnice np. C/S Acrovyn SCR80 na ściany,
C/S Acrovyn SSM 20 narożniki przy drzwiach, kolor 105 Mokka
-  farba łatwozmywalna akrylowa w kolorze białym
NCS S 0300-N
-  farba łatwozmywalna akrylowa w kolorze kawa z mlekiem
NCS S 1502-Y50R
-  cokoł gresowy np. Opoczno Hyperion H3 cream skirting
-  grzejniki i rury grzewcze, oznaczone kolorem brązowym

przedmiot:	salę dydaktyczną nr 24 - WIDOK C-C	branża:	ARCH.
data:	02.12.2016r.	skala:	1:25
obiekt:	Gimnazjum im. Jana Pawła II w Czarnej Białostockiej		
adres budowy:	Czarna Białostocka 16-200, ul. Detekta Prusa 1		
projektant:	mgr inż. arch. Dorota Śliwa	podpis:	
 DPB STUDIO Dorota Śliwa ul. Lwowska 42/716, 10-042 Białystok NIP: 542 500 01 00, tel. 802 004 010, 004 700 200		nr rys.:	A-04
WYKRES PRANA ZAMKNIĘTYCH ŁĄCZENIACH Z PRACĄ DO REPRODUKCJI I UDOSTĘPNIENIA, W CAŁOŚCI LUB CZĘŚCI, BEZ ZGODY AUTORA.			



-  odbojnice np. C/S Acrovyn SCR80 na ściany, C/S Acrovyn SSM 20 narożniki przy drzwiach, kolor 105 Mokka
-  farba łatwozmywalna akrylowa w kolorze białym NCS S 0300-N
-  farba łatwozmywalna akrylowa w kolorze kawa z mlekiem NCS S 1502-Y50R
-  cokół gresowy np. Opoczno Hyperion H3 cream skirting
-  grzejniki i rury grzewcze, oznaczone kolorem brązowym

przedmiot:	salę dydaktyczną nr 24 - WIDOK D-D	branża:	ARCH.
data:	02.12.2016r.	skala:	1:25
obiekt:	Gimnazjum im. Jana Pawła II w Czarnej Białostockiej		
adres budowy:	Czarna Białostocka 16-200, ul. Dąbrowska Prusa 1		
projektant:	mgr inż. arch. Dorota Śliwa	podpis:	
 DPB STUDIO Dorota Śliwa ul. Lwowska 482/16, 10-042 Białystok NIP: 542 505 81 00, tel. 802 004 010, 804 700 200		nr rys.:	A-05
WYCENIE PRAC ZAMÓWIENIOWYCH I ZŁOŻENIE Z PRACAMI DO REPRODUKCJI I UDOSTĘPNIENIA, W CAŁOŚCI LUB CZĘŚCI, BEZ ZGODY AUTORA.			



Wizualizacja : 1

24 - język angielski

Projektant: mgr inż. arch. Dorota Skóra

Podpis Zamawiającego:



mgr inż. arch. Dorota Skóra



Wizualizacja : 2

24 - język angielski

Projektant: mgr inż. arch. Dorota Skóra

Podpis Zamawiającego:



mgr inż. arch. Dorota Skóra



Wizualizacja : 3

24 - język angielski

Projektant: mgr inż. arch. Dorota Skóra

Podpis Zamawiającego:




Wizualizacja : 4

24 - język angielski

Projektant: mgr inż. arch. Dorota Skóra

Podpis Zamawiającego:

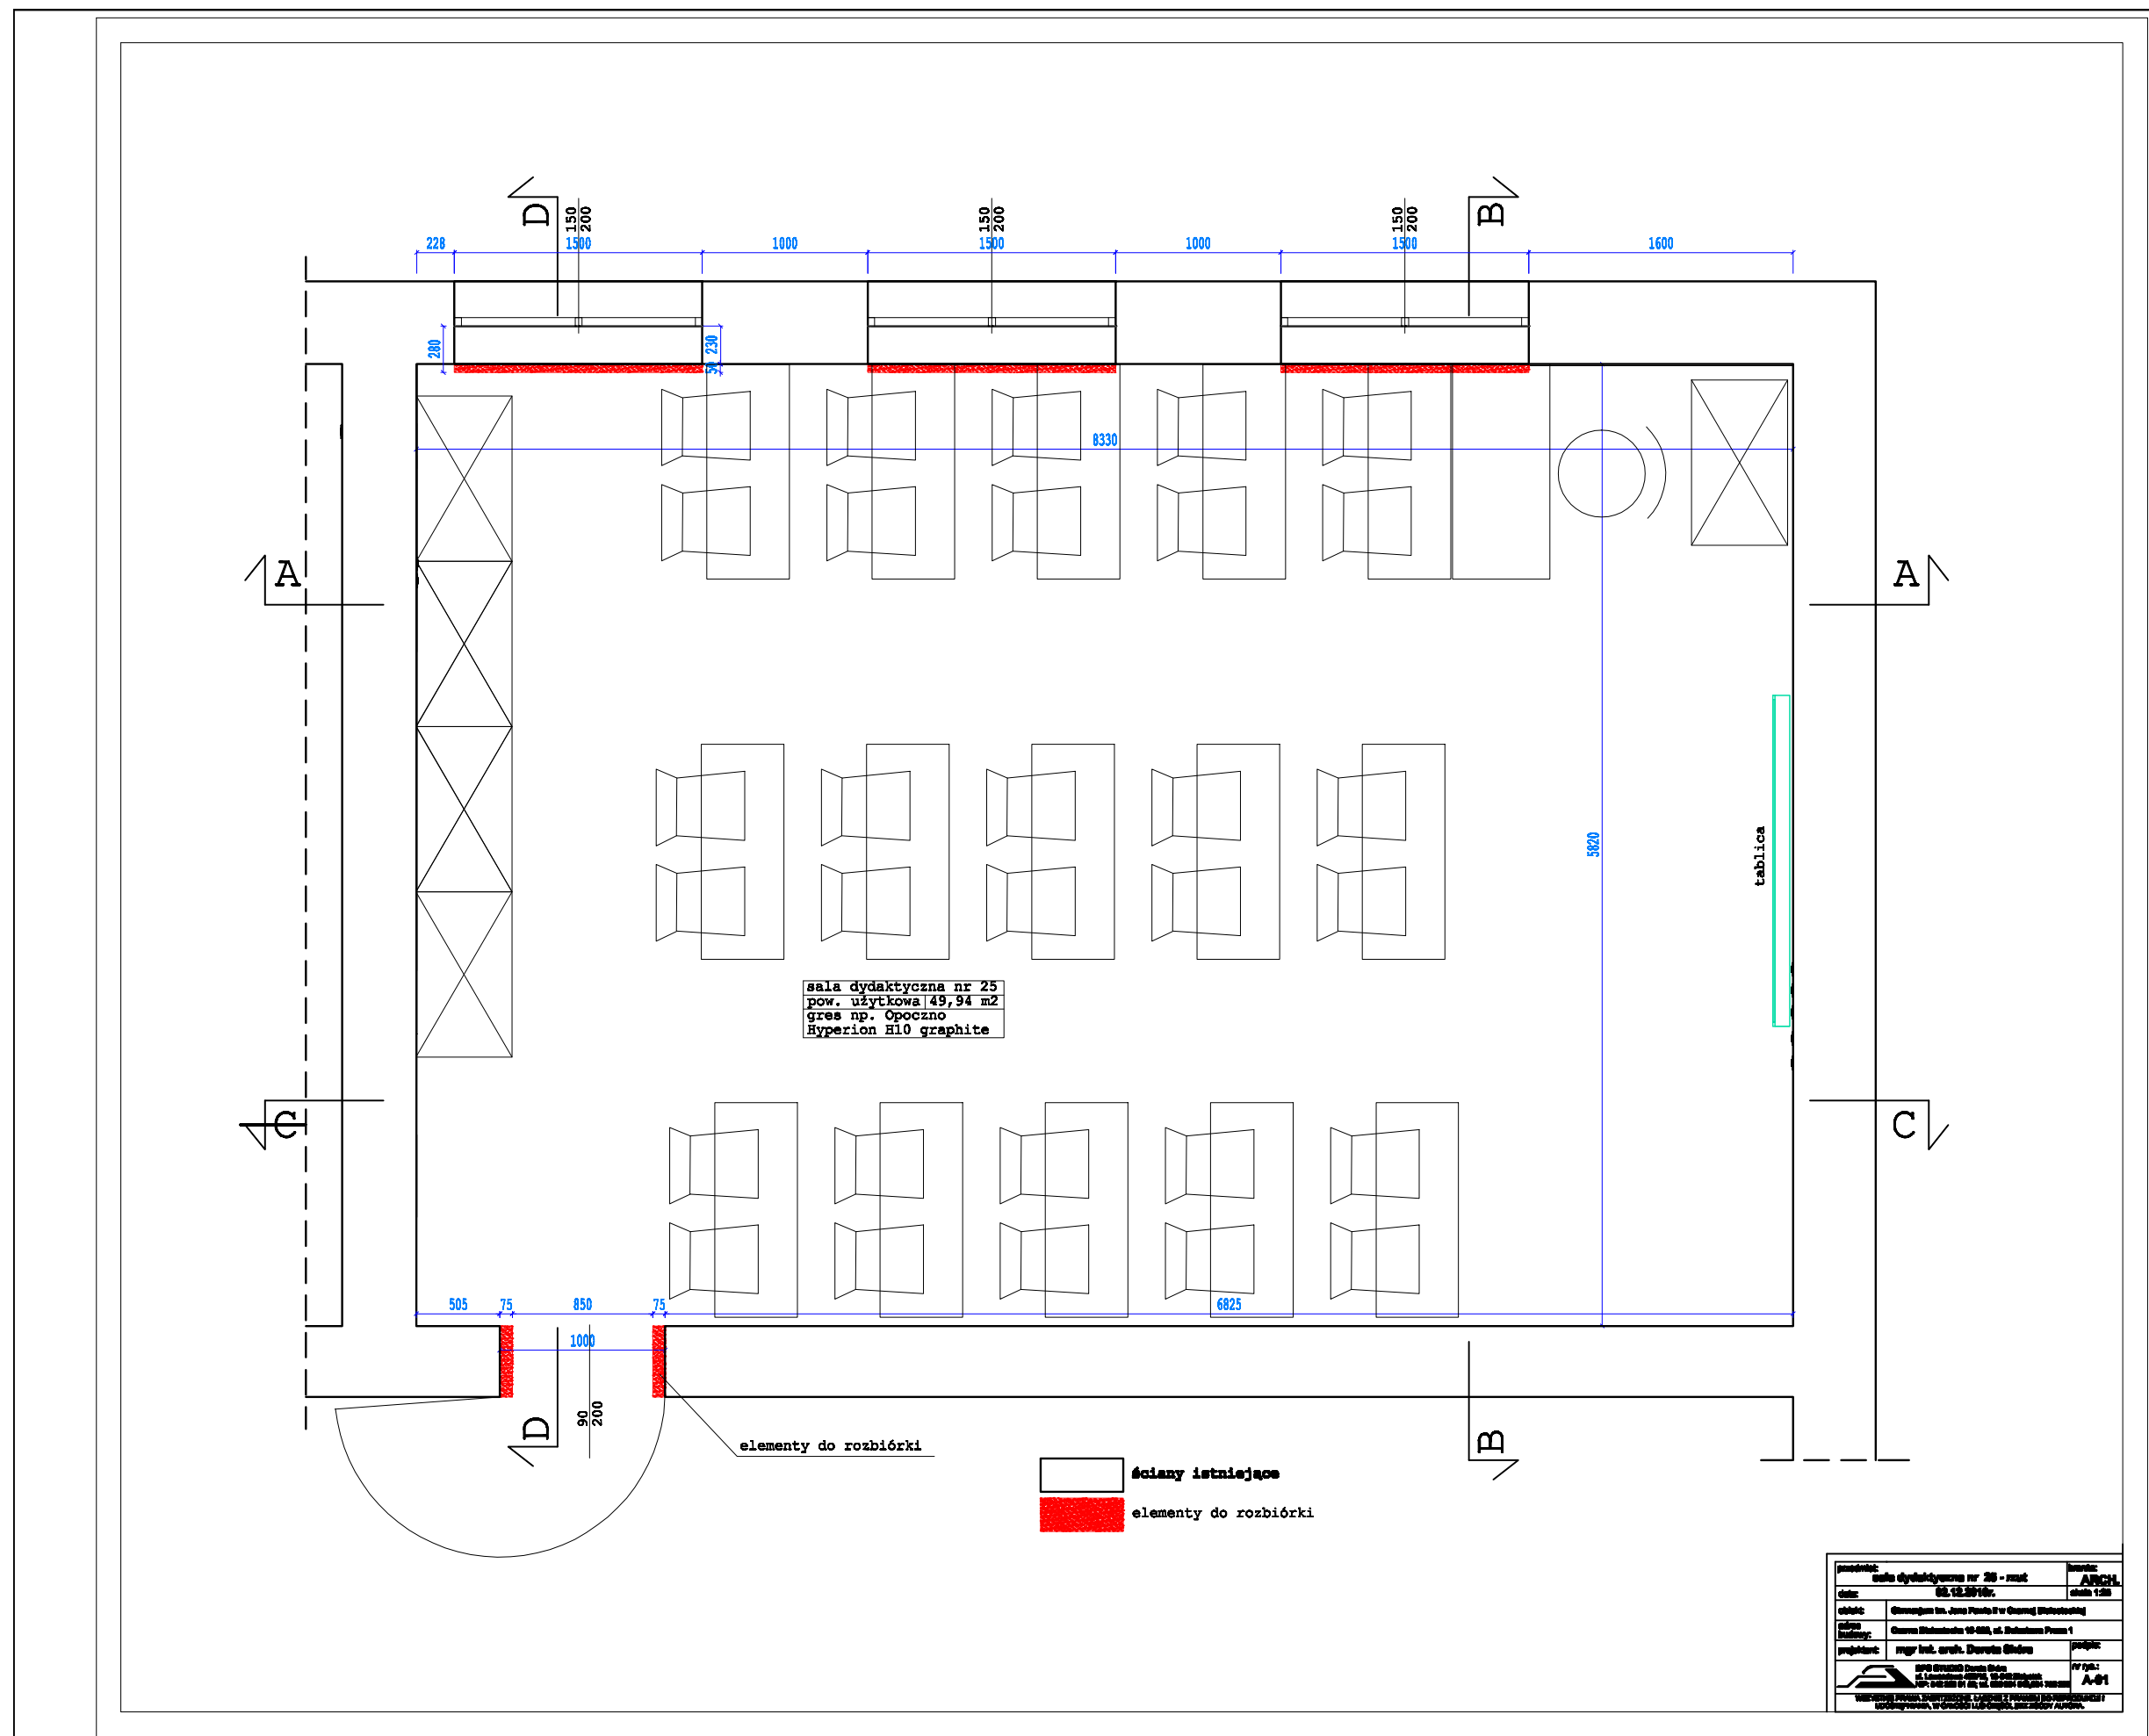





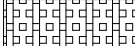

sala dydaktyczna nr 25
 pow. użytkowa 49,94 m²
 gres np. Opoczno
 Hyperion H10 graphite


ściany istniejące
 elementy do rozbiórki


projektant:	sala dydaktyczna nr 25 - rzut	tytuł:	ARCH.
data:	02.12.2019r.	skala:	skala 1:50
adres:	Główny Inst. Inż. i Arch. Warszawa		
adres:	ul. Koszykowa 40-42B, st. Służewiec Praga 1		
projektant:	mgr inż. arch. Dorota Głódka	projekt:	
adres:	ul. Łazienkowska 13, 00-611 Warszawa		
nr tel.:	A-01		

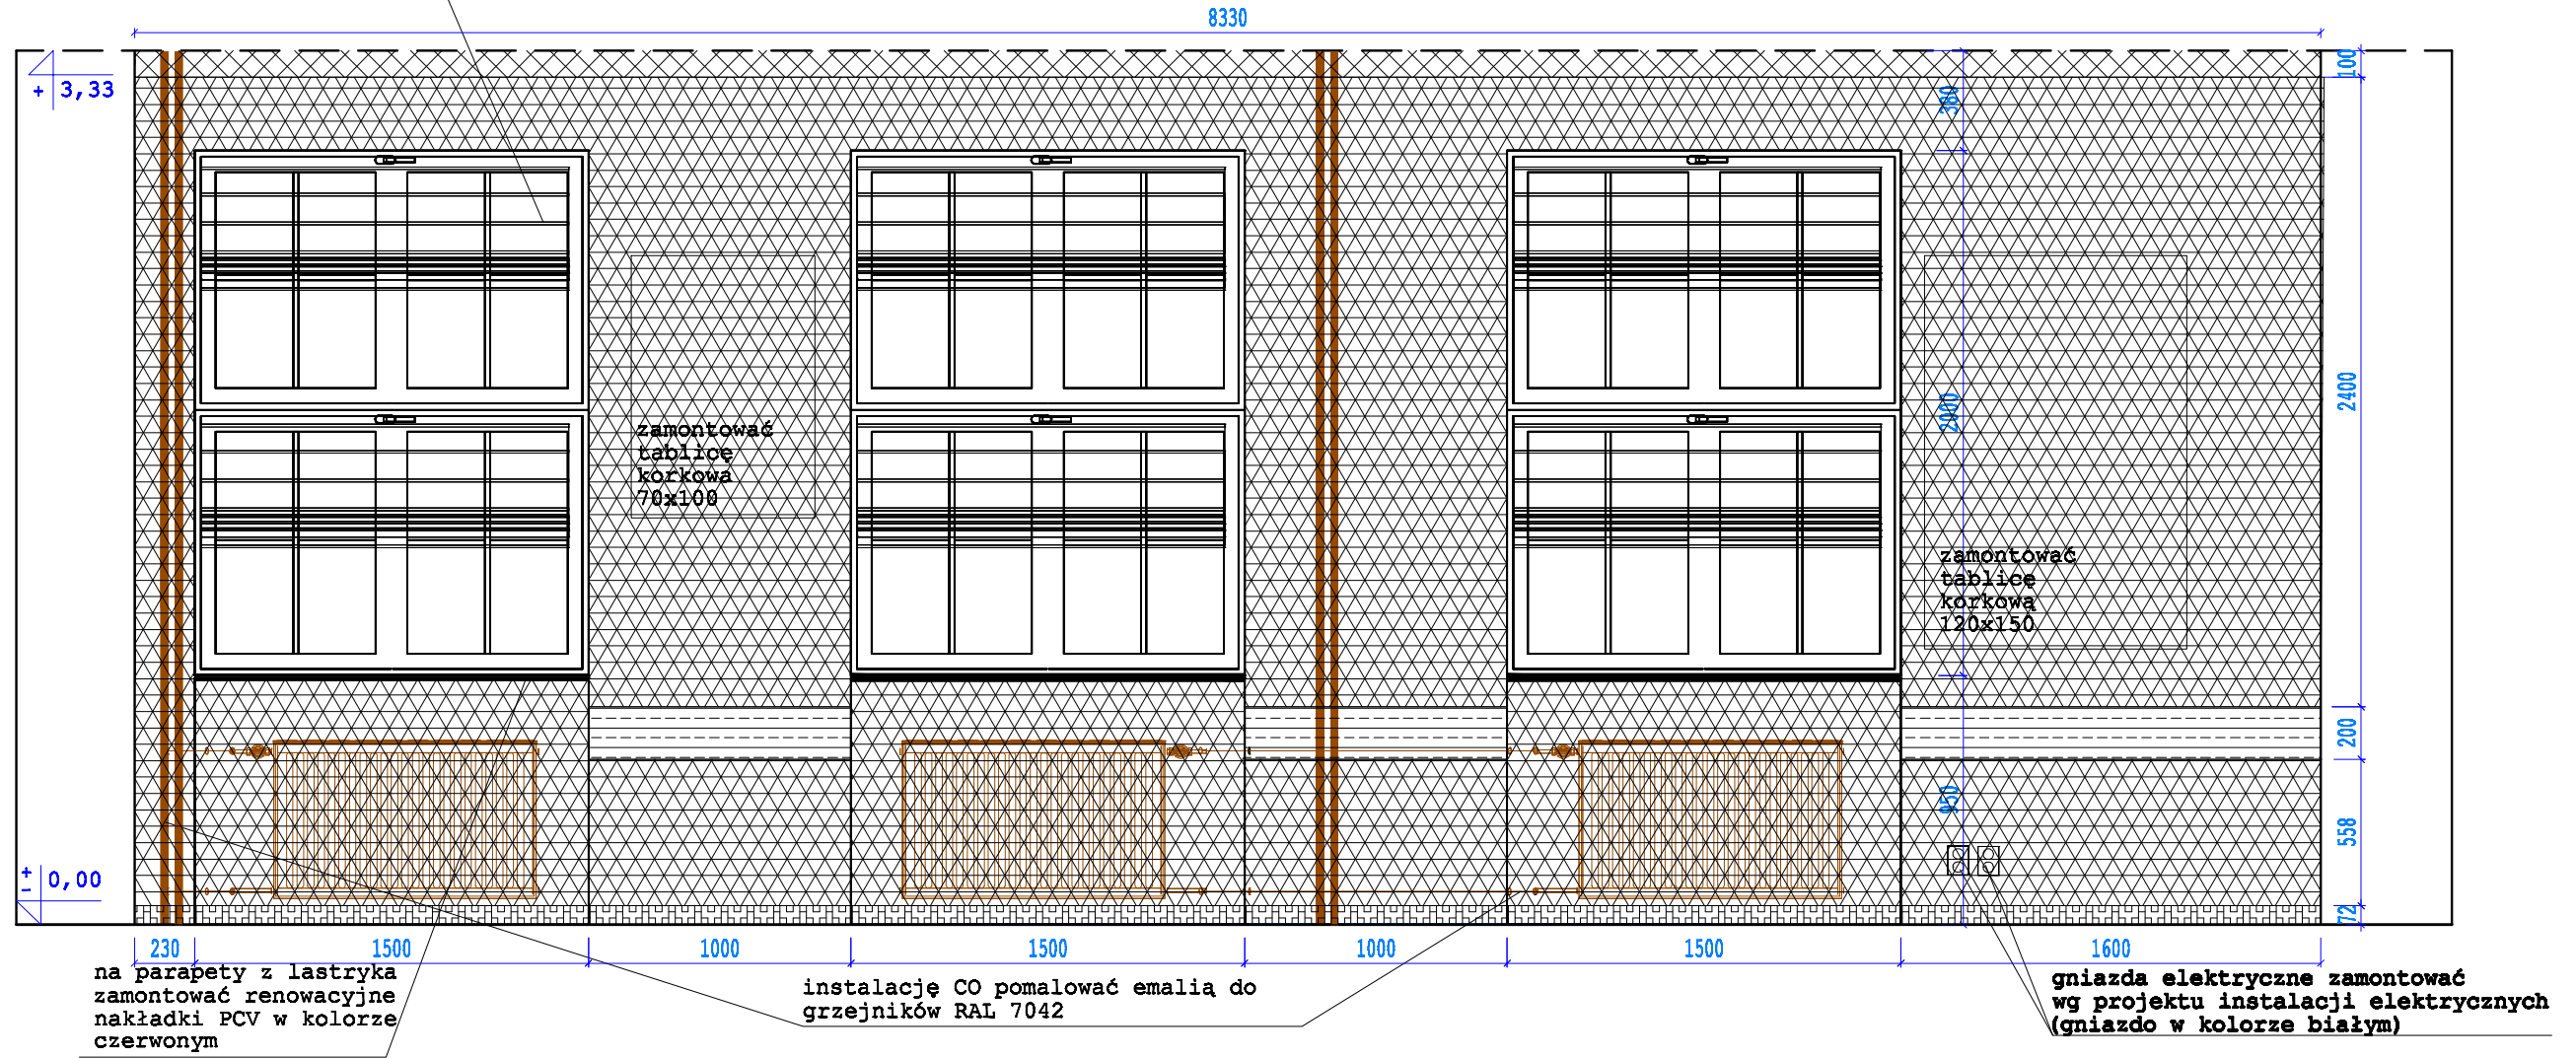




na okna zamontować rolety w kasetach z prowadnicami, rolety w kolorze czerwonym

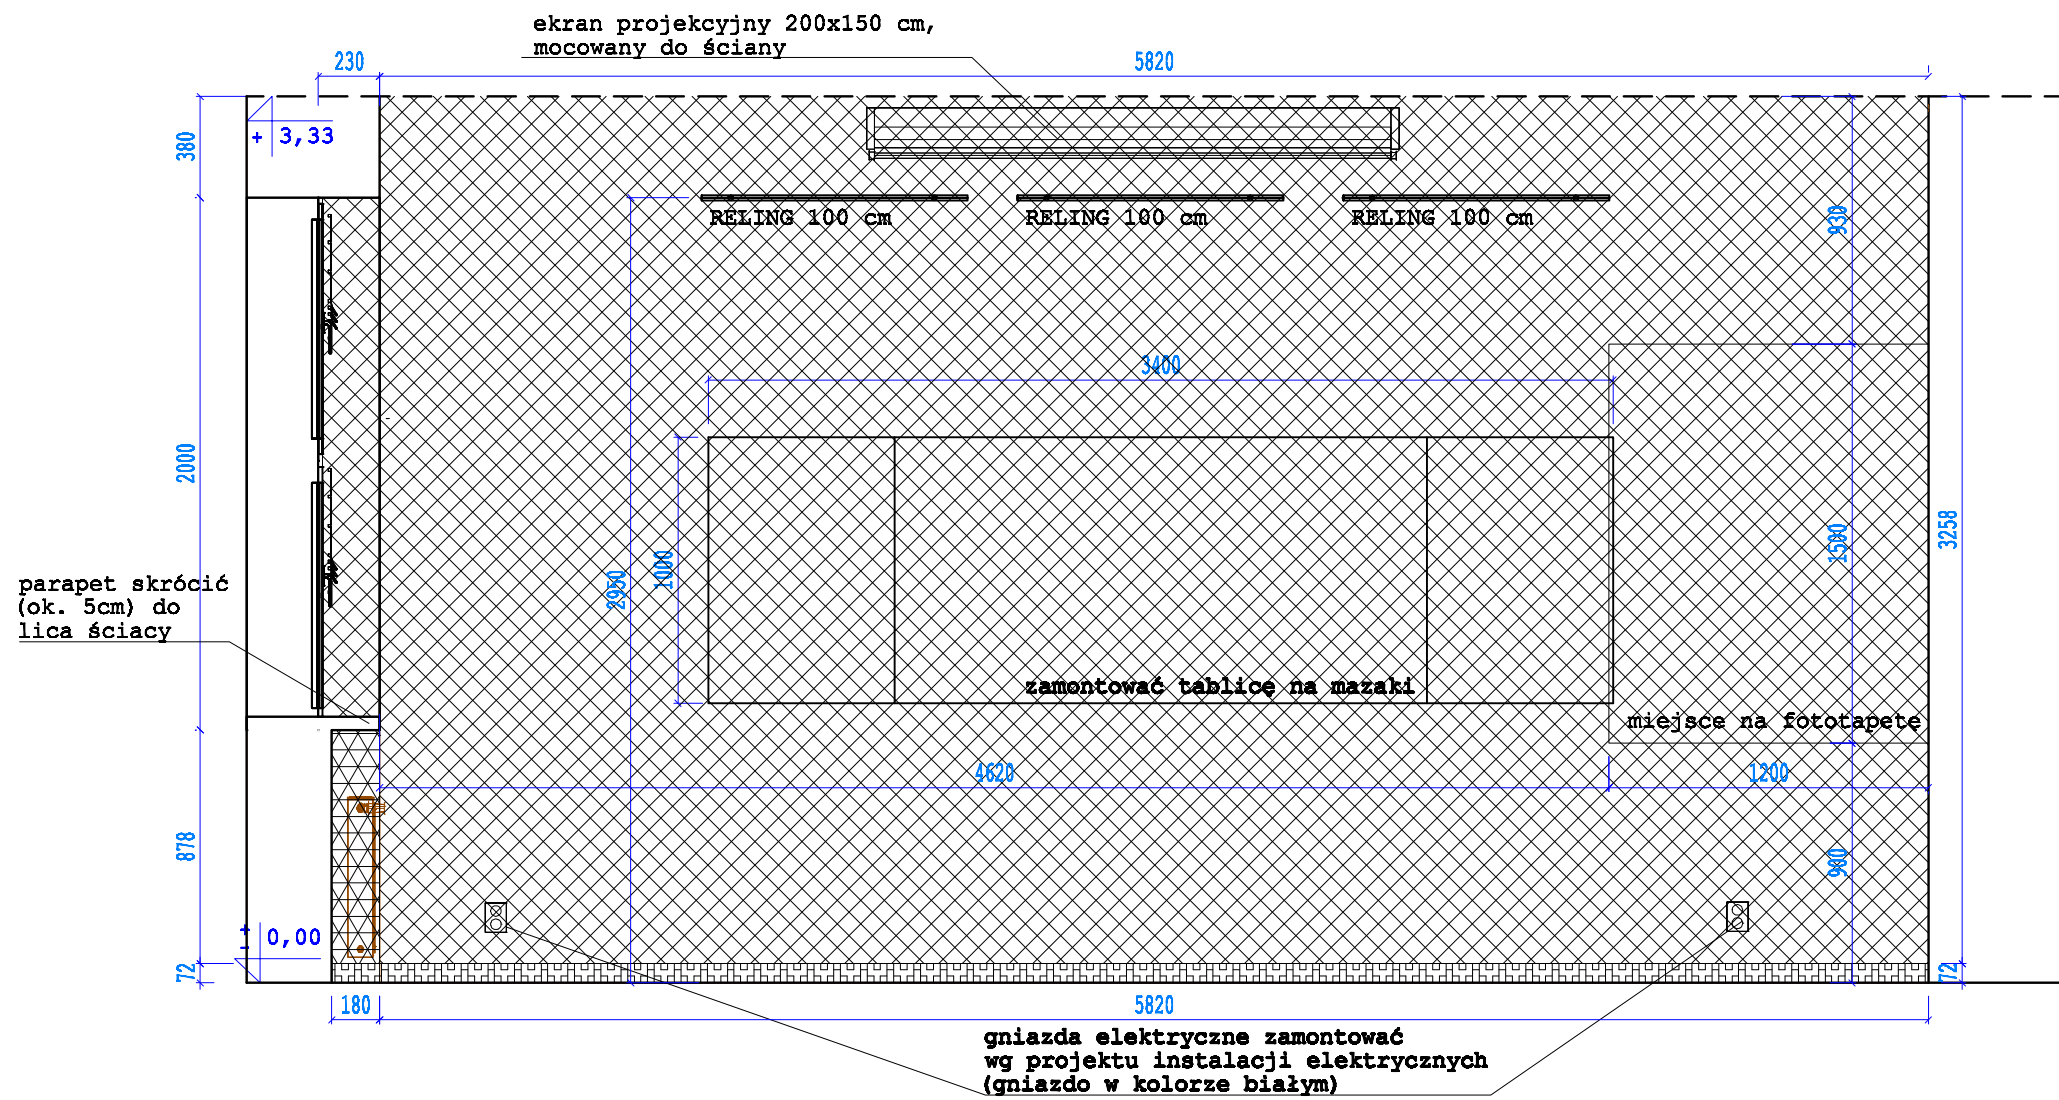


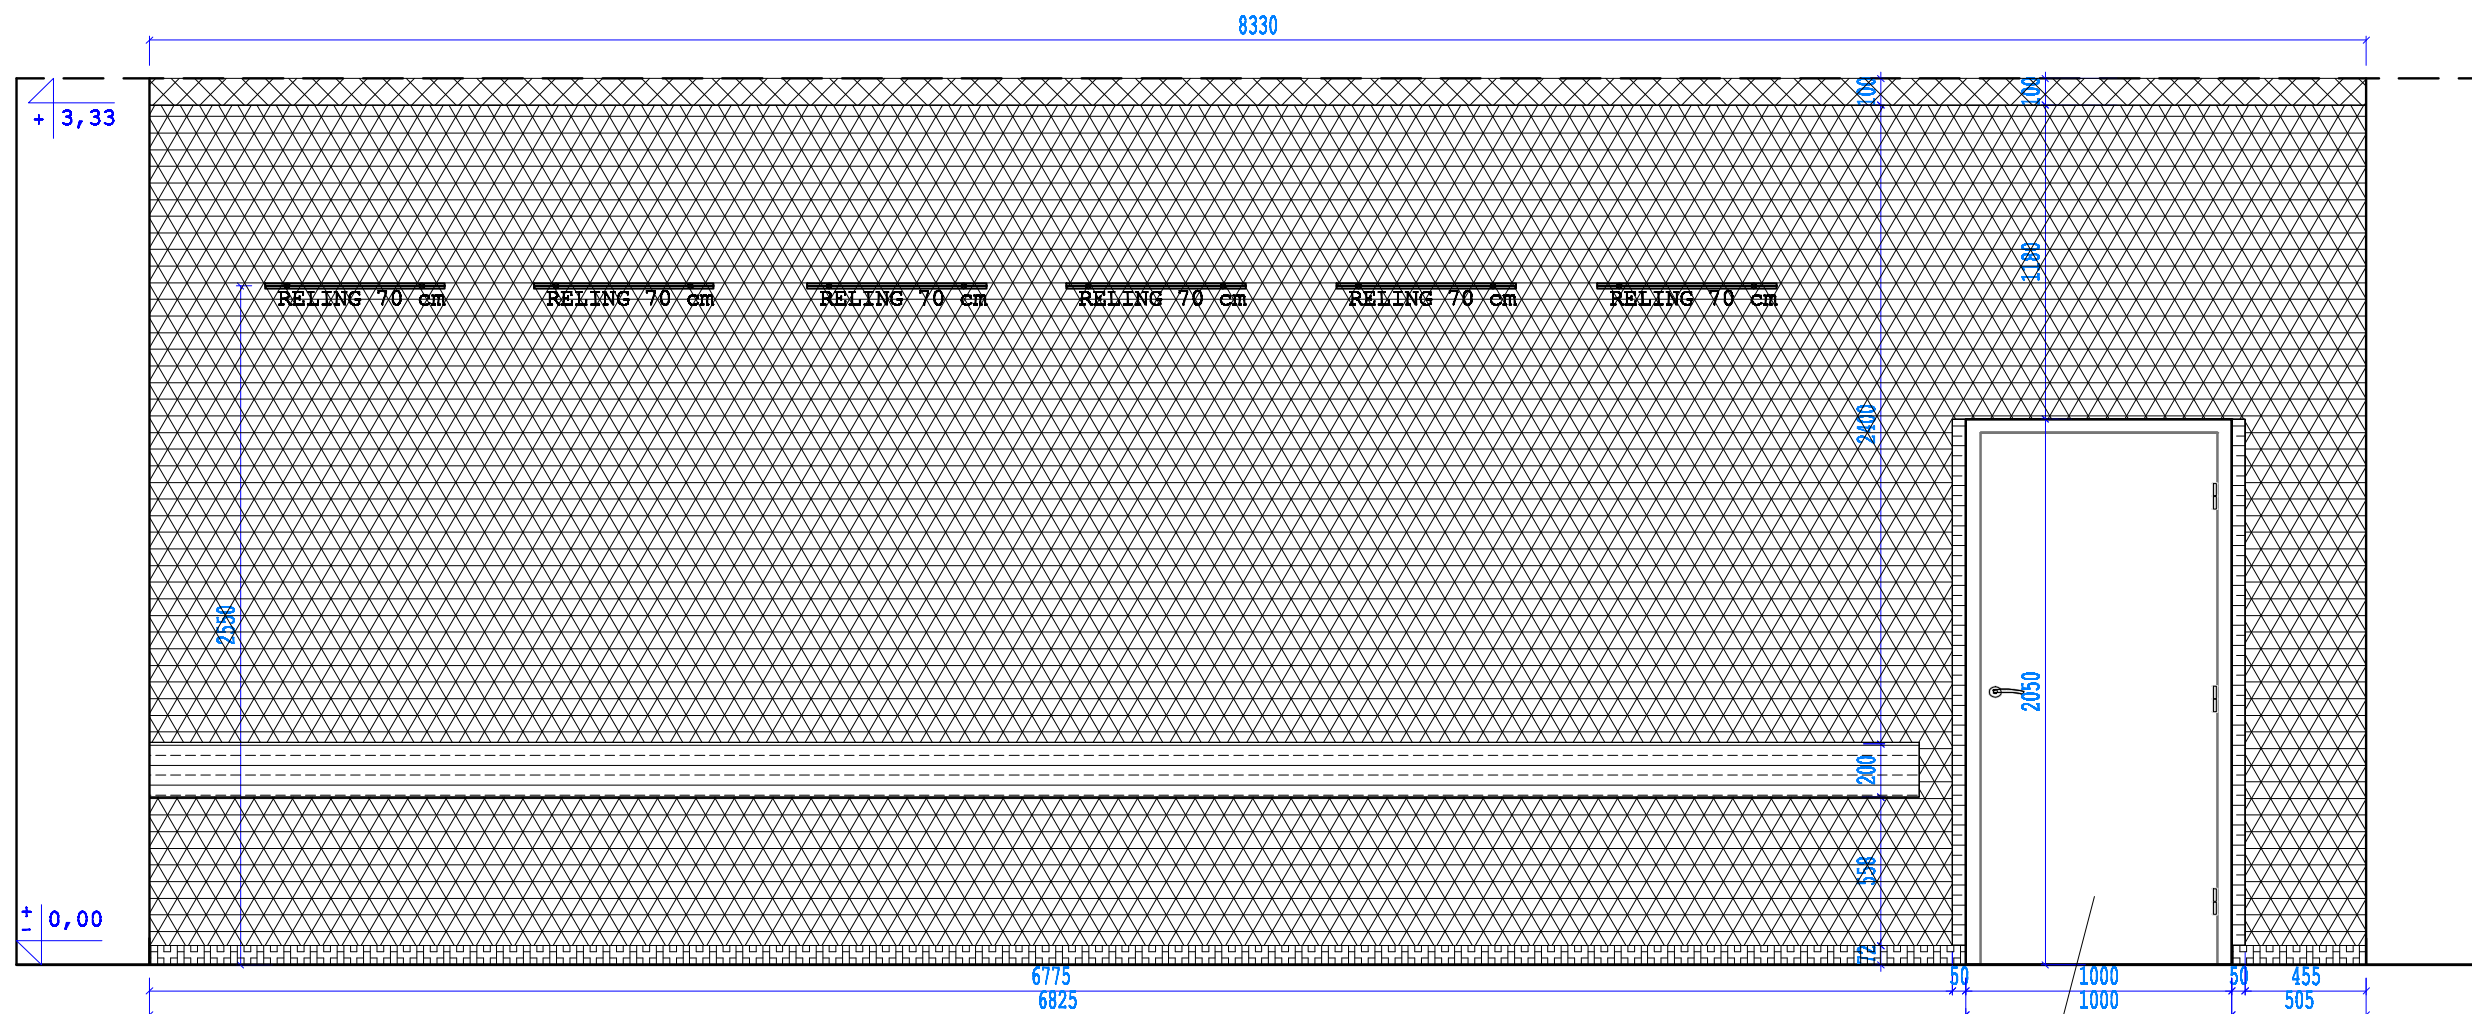
-  odbojnice np. C/S Acrovyn SCR80 na ściany, C/S Acrovyn SSM 20 narożniki przy drzwiach, kolor 845 Czerwony spektralny
-  farba łatwozmywalna akrylowa w kolorze białym NCS S 0300-N
-  farba łatwozmywalna akrylowa w kolorze jasno żółtym NCS S 0507-Y
-  cokół gresowy np. Opoczno Hyperion H10 graphite skirting
-  grzejniki i rury grzewcze, oznaczone kolorem brązowym

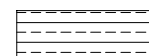przedmiot: sala dydaktyczna nr 25 - WIDOK A-A	branża: ARCH.
data: 02.12.2016r.	skala: 1:25
obiekt: Gimnazjum im. Jana Pawła II w Czarnej Białostockiej	
adres budowy: Czarna Białostocka 16-200, ul. Detektowa Prusa 1	
projektant: mgr inż. arch. Dorota Śliwa	podpis:
 DPB STUDIO Dorota Śliwa ul. Lipowa 48/716, 10-042 Białystok t. 842 808 81 00, tel. 842 014 014, 842 788 288	nr rys.: A-02
WZYSTKIE PRAWA ZAPASZCZONO. ŁĄCZENIE Z PRACAMI DO REPRODUKCJI I UDOSTĘPNIENIA, W CAŁOŚCI LUB CZĘŚCI, BEZ ZGODY AUTORA.	









-  odbojnice np. C/S Acrovyn SCR80 na ściany,
C/S Acrovyn SSM 20 narożniki przy drzwiach, kolor 845 Czerwony spektralny
-  farba łatwozmywalna akrylowa w kolorze białym
NCS S 0300-N
-  farba łatwozmywalna akrylowa w kolorze jasno żółtym
NCS S 0507-Y
-  cokół gresowy np. Opoczno Hyperion H10 graphite skirting
-  grzejniki i rury grzewcze, oznaczone kolorem brązowym


przedmiot:	szala dydaktyczna nr 25 - WIDOK B-B	branża:	ARCH.
data:	02.12.2016r.	skala:	1:25
obiekt:	Gimnazjum im. Jana Pawła II w Czarnej Białostockiej		
adres budowy:	Czarna Białostocka 16-200, ul. Dąbrowska Prusa 1		
projektant:	mgr inż. arch. Dorota Skóra	podpis:	
 DPB STUDIO Dorota Skóra ul. Lwowska 482/16, 10-042 Białystok NIP: 542 500 81 00, tel. 804 014 004 700 200		nr rys.:	A-03
WYCENY PRAC ZAMÓWNIENIE, ŁĄCZNIE Z PRACĄ DO REPRODUKCJI I UDOSTĘPNIENIA, W CAŁOŚCI LUB CZĘŚCI, BEZ ZGODY AUTORA.			

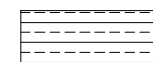

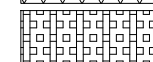
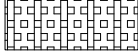




drzwi wykładane na ścianę korzytarza 90/200 cm,
kolor jesien royal

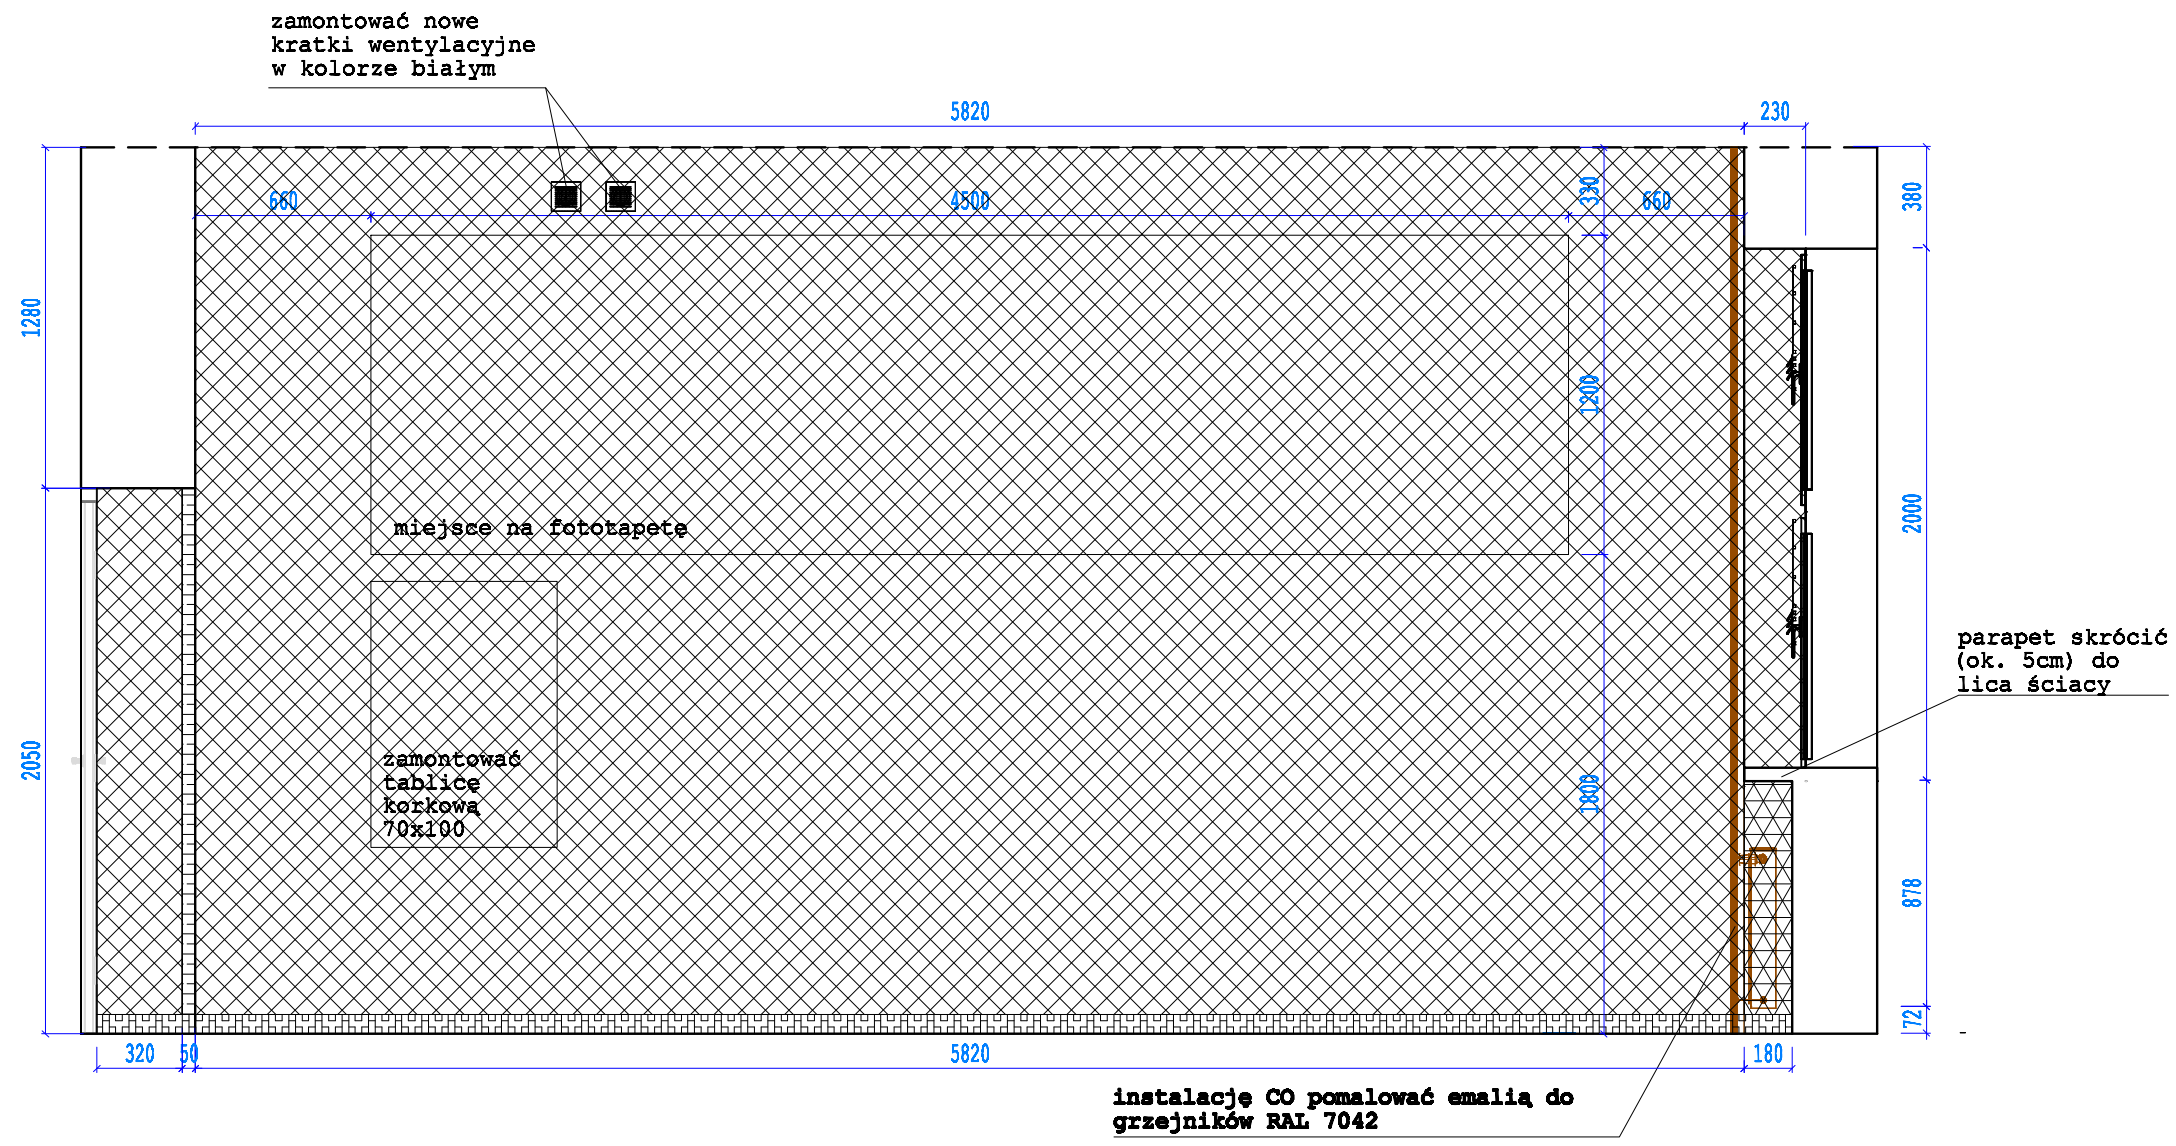-  odbojnice np. C/S Acrovyn SCR80 na ściany,
C/S Acrovyn SSM 20 narożniki przy drzwiach, kolor 845 Czerwony spektralny
-  farba łatwozmywalna akrylowa w kolorze białym
NCS S 0300-N
-  farba łatwozmywalna akrylowa w kolorze jasno żółtym
NCS S 0507-Y
-  cokił gresowy np. Opoczno Hyperion H10 graphite skirting
-  grzejniki i rury grzewcze, oznaczone kolorem brązowym

przedmiot:	salę dydaktyczną nr 25 - WIDOK C-C	branża:	ARCH.
data:	02.12.2016r.	skala:	1:25
obiekt:	Gimnazjum im. Jana Pawła II w Czarnej Białostockiej		
adres budowy:	Czarna Białostocka 16-200, ul. Detektorów Prasa 1		
projektant:	mgr inż. arch. Dorota Skóra	podpis:	
 DPB STUDIO Dorota Skóra ul. Lipowa 48/716, 16-042 Białystok NIP: 642 800 81 02, tel. 804 014 004 788 288		nr rys.:	A-04
<small>WYCENY I PRACA ZAMITOWANE. LICZBY I PRACA DO REPRODUKCJI I UDOSTĘPNIENIA, W CAŁOŚCI LUB CZĘŚCI, BEZ ZGODY AUTORA.</small>			



-  odbojnice np. C/S Acrovyn SCR80 na ściany, C/S Acrovyn SSM 20 narożniki przy drzwiach, kolor 845 Czerwony spektralny
-  farba łatwozmywalna akrylowa w kolorze białym NCS S 0300-N
-  farba łatwozmywalna akrylowa w kolorze jasno żółtym NCS S 0507-Y
-  cokół gresowy np. Opoczno Hyperion H10 graphite skirting
-  grzejniki i rury grzewcze, oznaczone kolorem brązowym

przedmiot: scena dydaktyczna nr 25 - WIDOK D-D		branża: ARCH.
data: 02.12.2016r.		skala: 1:25
obiekt:	Gimnazjum im. Jana Pawła II w Czarnej Białostockiej	
adres budowy:	Czarna Białostocka 16-220, ul. Detkowskiego Prusa 1	
projektant:	mgr inż. arch. Dorota Skóra	podpis:
 DPB STUDIO Dorota Skóra ul. Lwowska 48/716, 10-042 Białystok NIP: 542 500 81 00, tel. 804 014 004 700 200		nr rys.: A-05
<small>WYKRESIŁAM PRACA ZAMÓWIENIOWA. ŁĄCZENIE Z PRACAMI DO REPRODUKCJI I UDOSTĘPNIENIA, W CAŁOŚCI LUB CZĘŚCI, BEZ ZGODY AUTORA.</small>		



Wizualizacja : 1

25 - język niemiecki

Projektant: mgr inż. arch. Dorota Skóra

Podpis Zamawiającego:



mgr inż. arch. Dorota Skóra



Wizualizacja : 2

25 - język niemiecki

Projektant: mgr inż. arch. Dorota Skóra

Podpis Zamawiającego:



Wizualizacja : 3

25 - język niemiecki

Projektant: mgr inż. arch. Dorota Skóra

Podpis Zamawiającego:



mgr inż. arch. Dorota Skóra





Wizualizacja : 4






25 - język niemiecki


Projektant: mgr inż. arch. Dorota Skóra

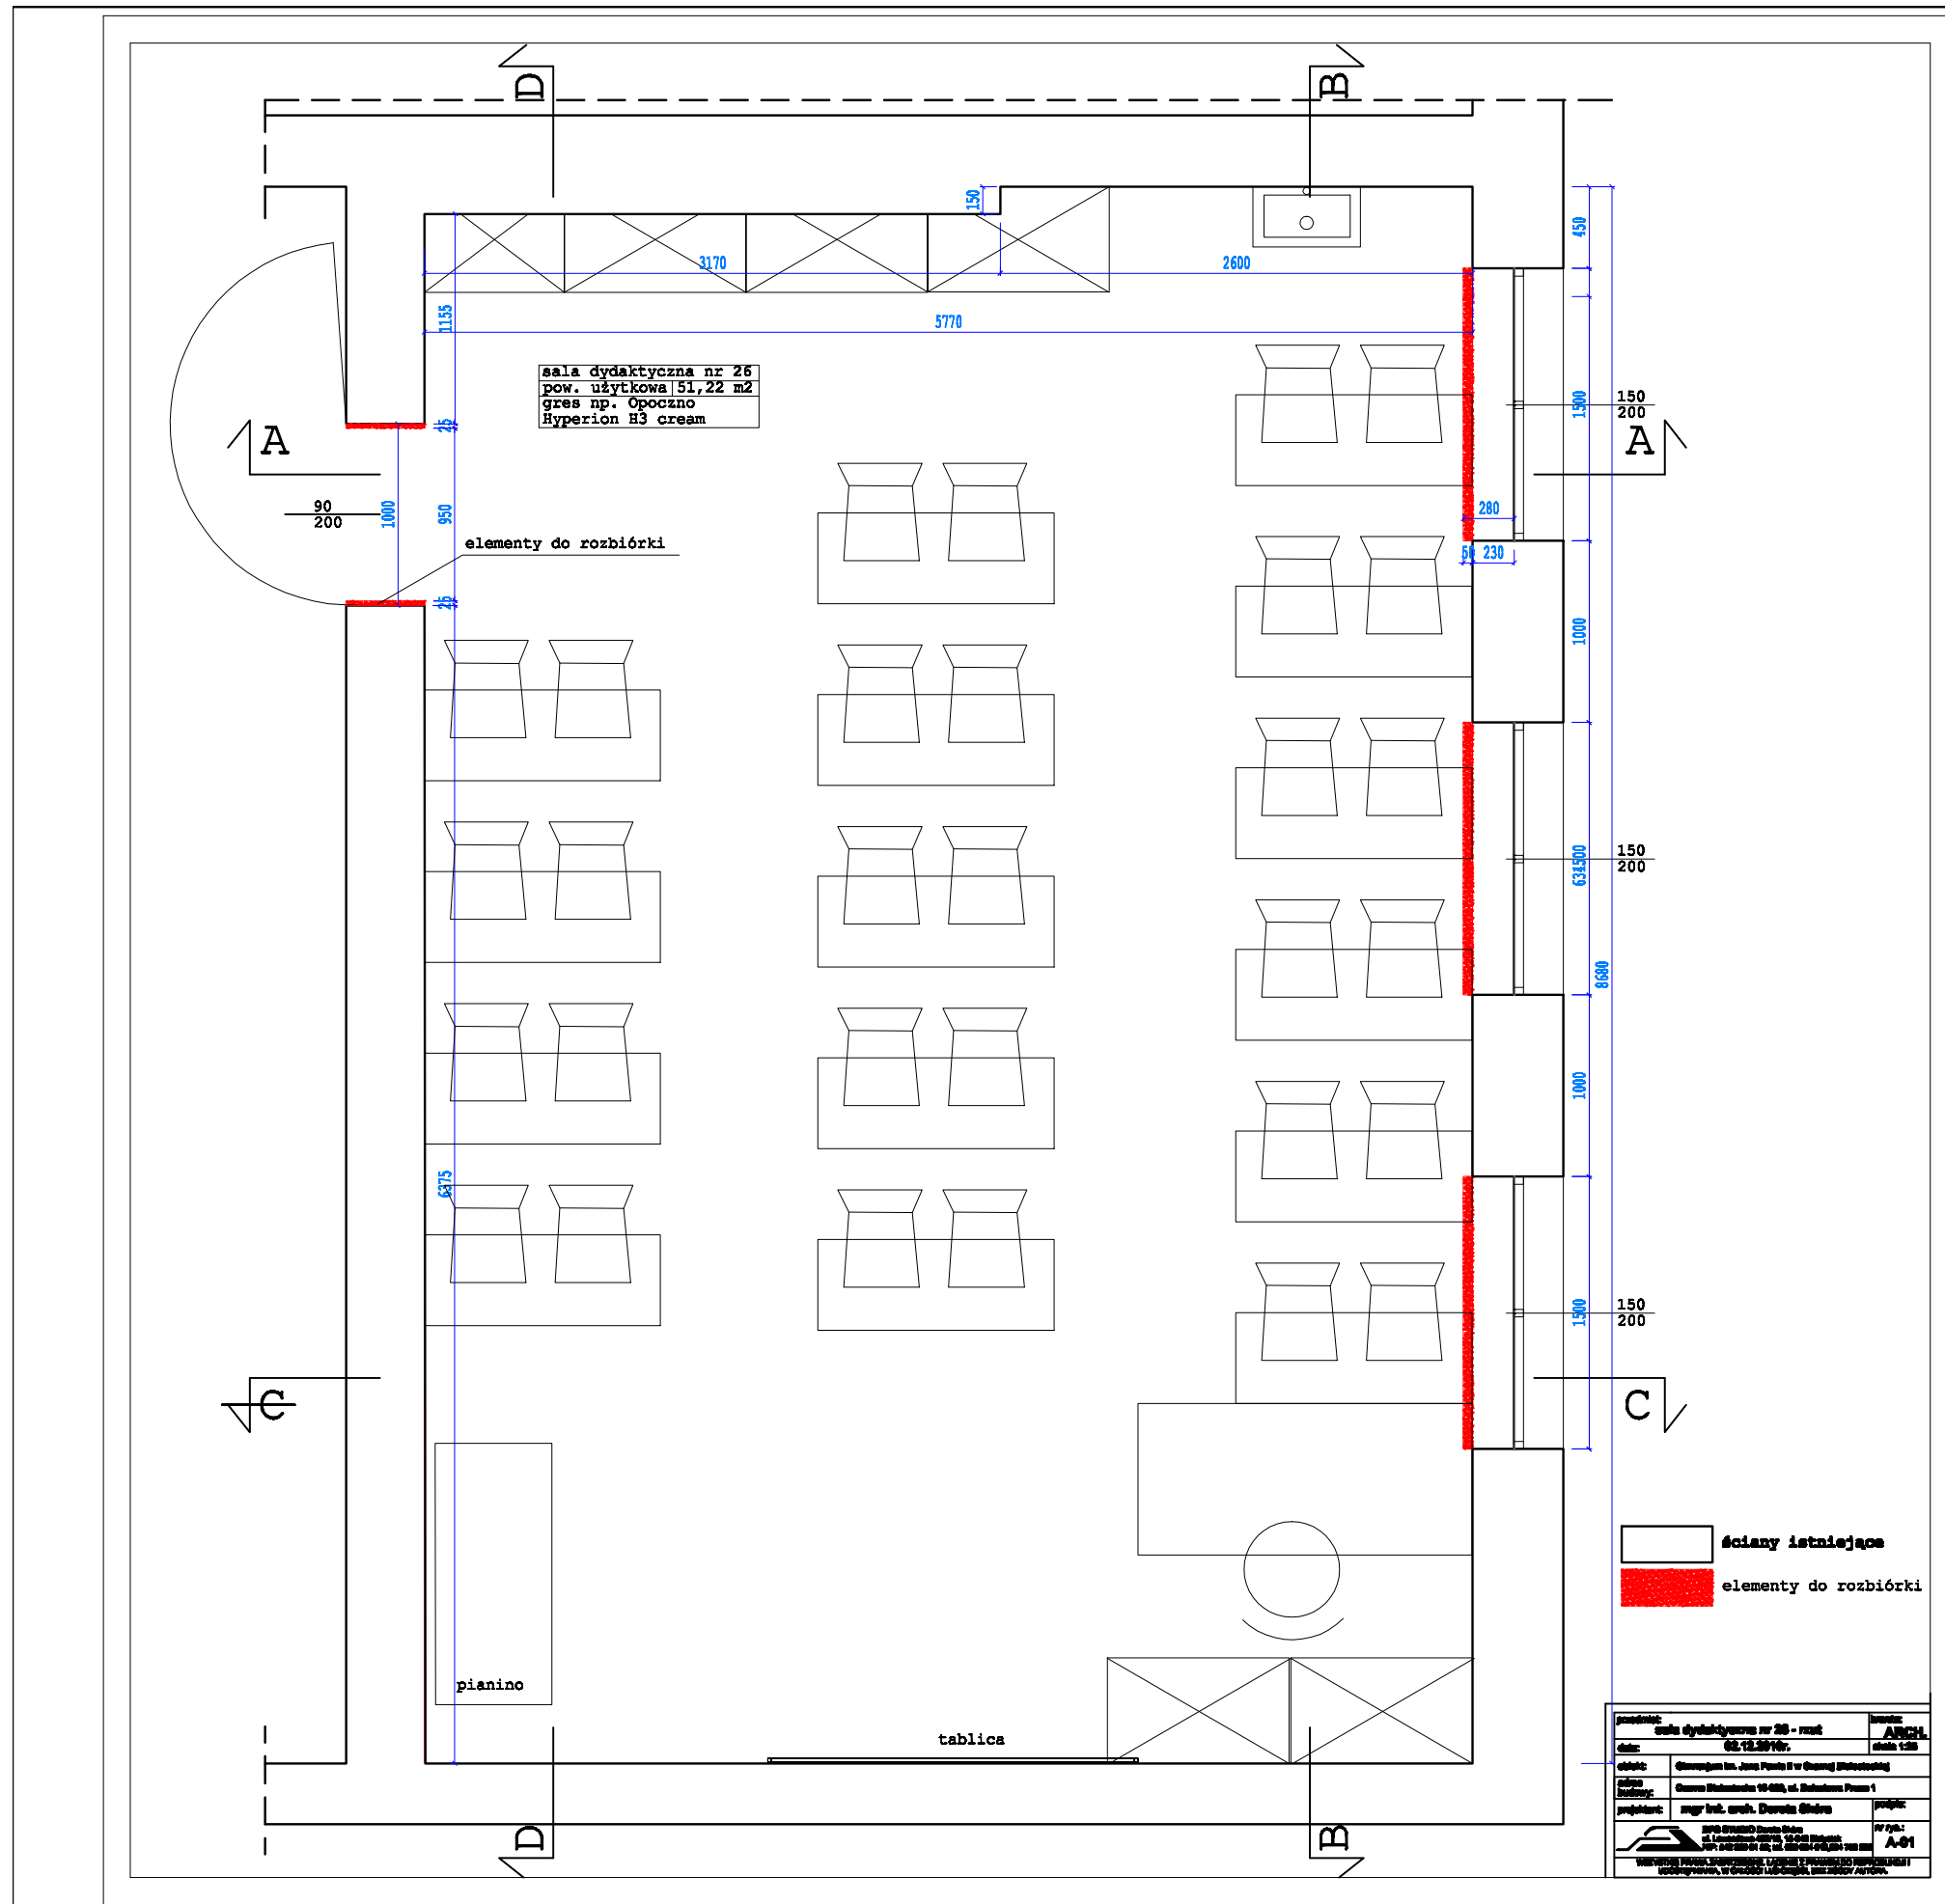
Podpis Zamawiającego:

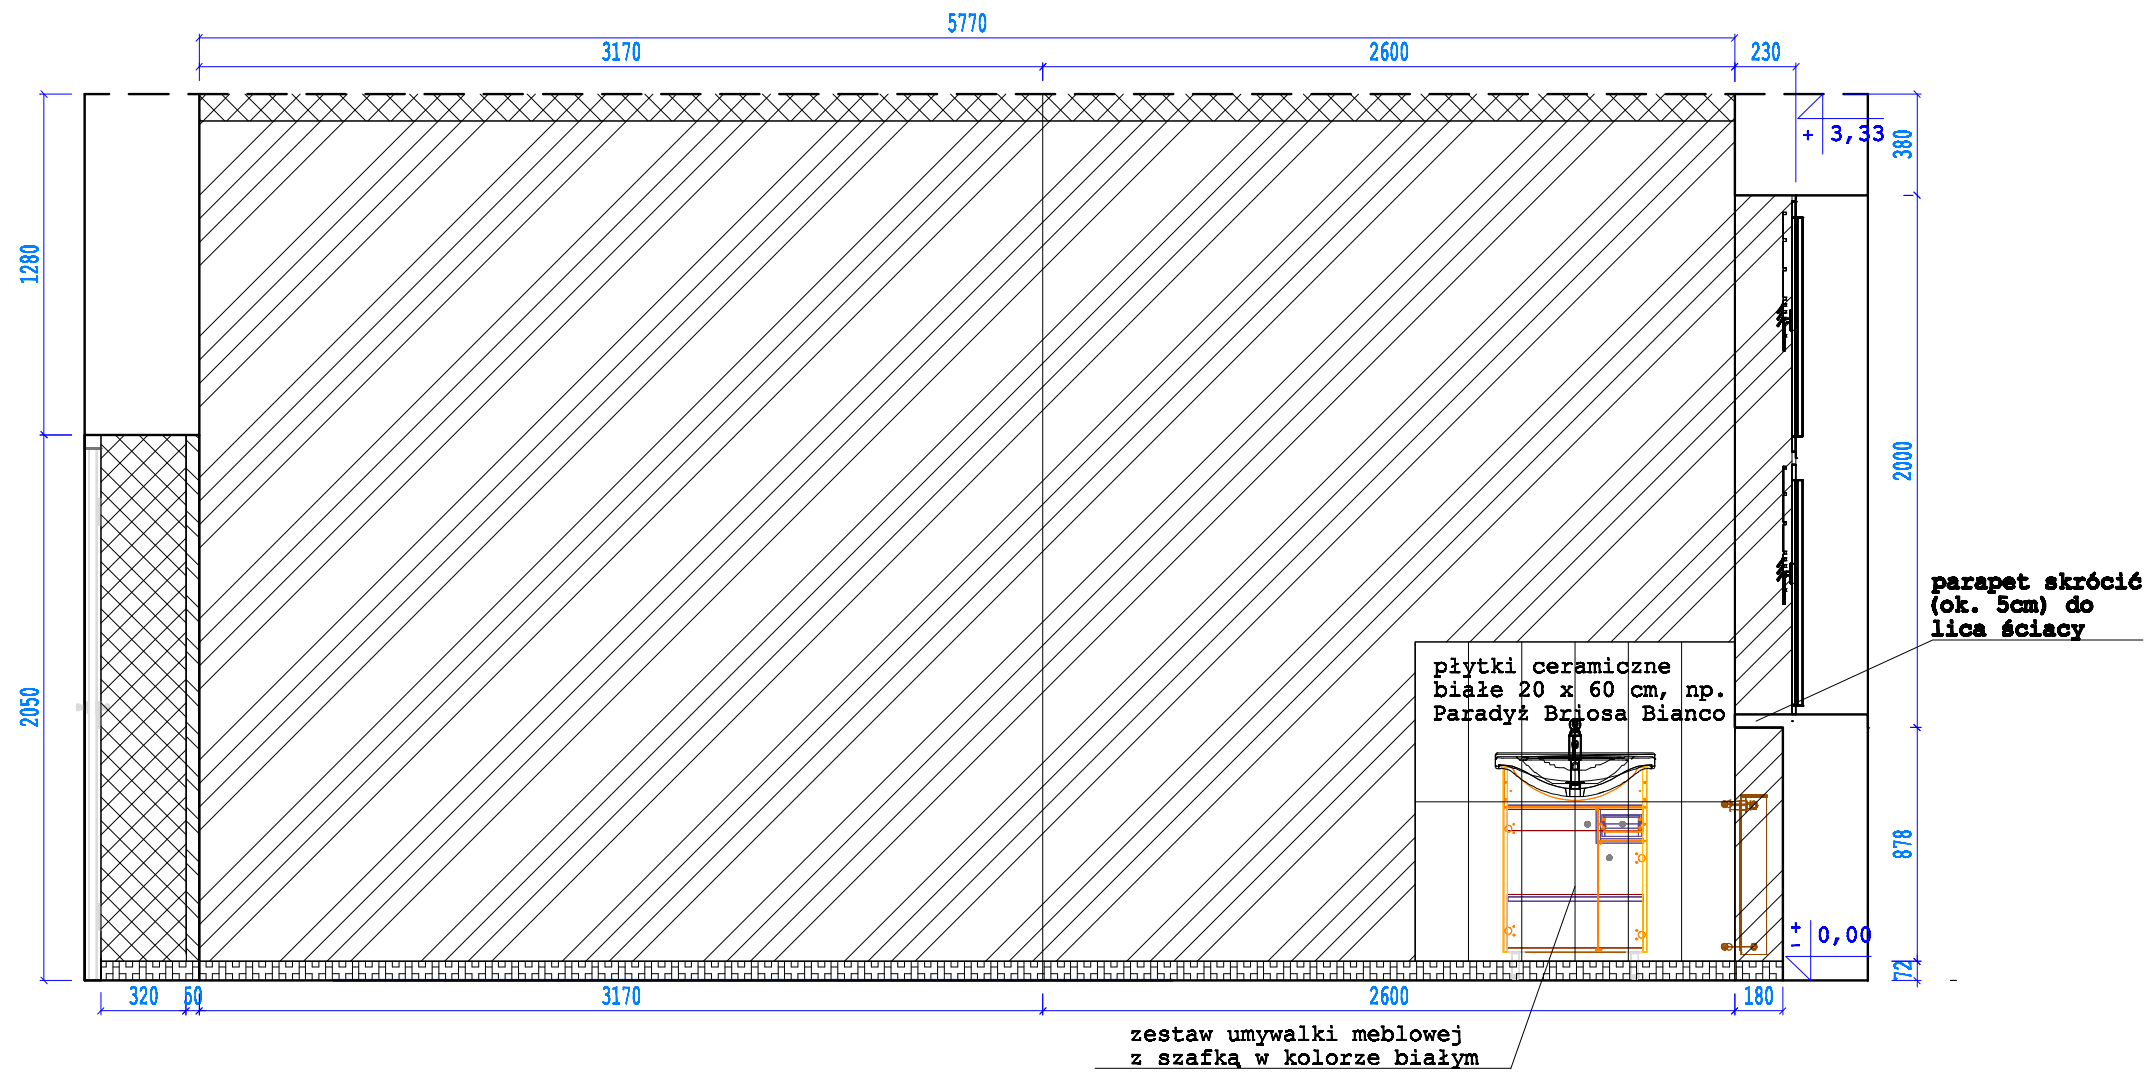





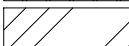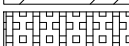

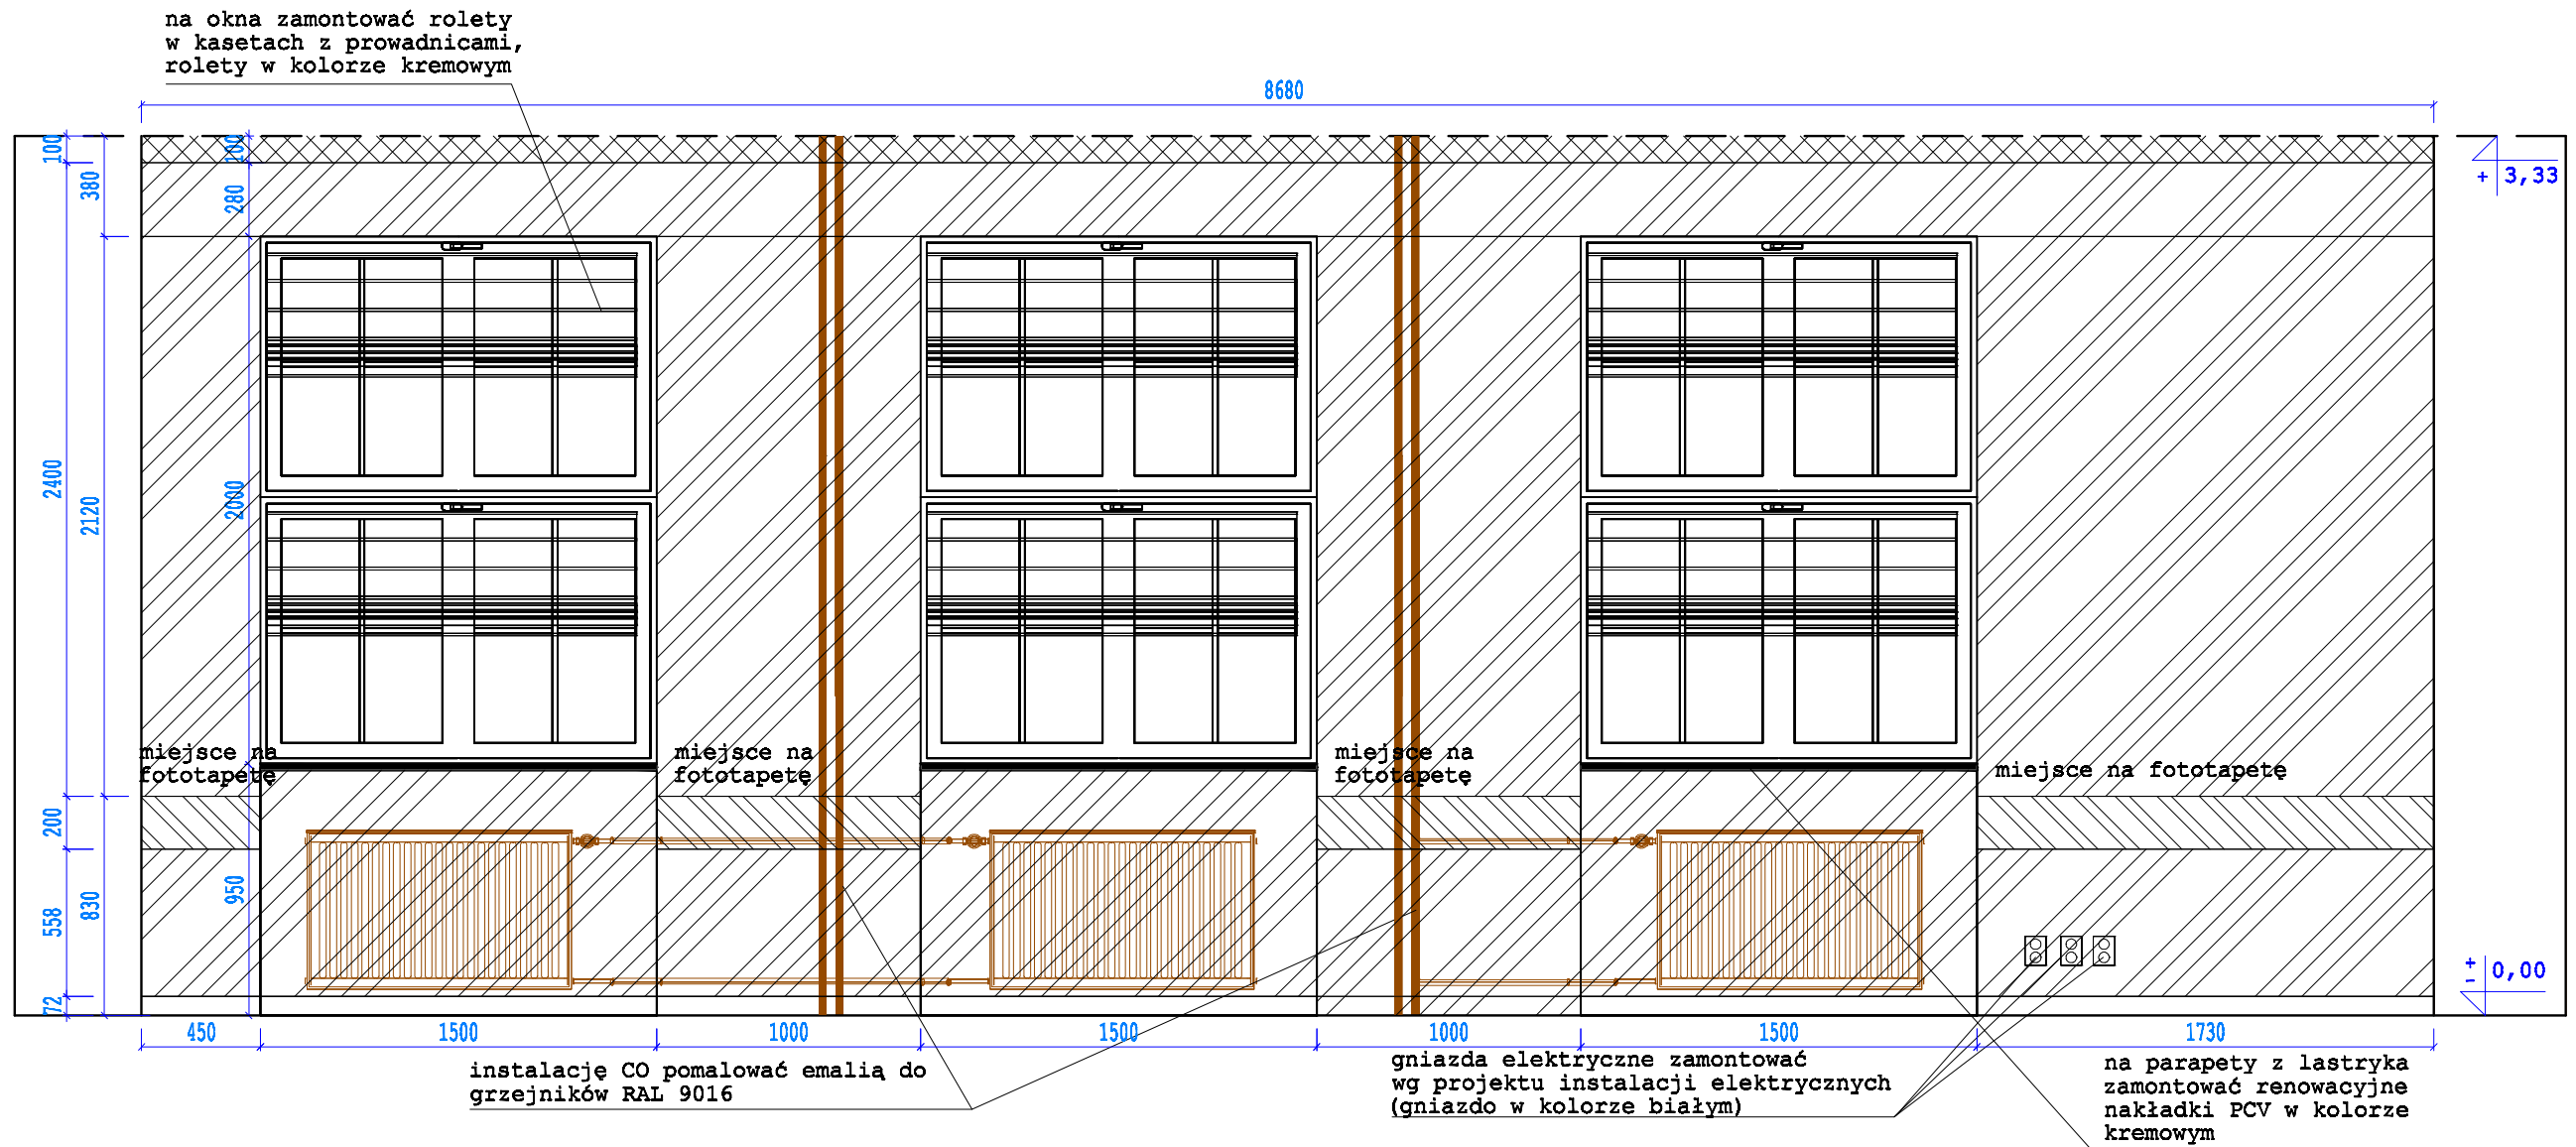


-  odbojnice np. C/S Acrovyn SCR80 na ściany, C/S Acrovyn SSM 20 narożniki przy drzwiach, kolor 17 Mandarynkowy
-  farba łatwozmywalna akrylowa w kolorze białym NCS S 0300-N
-  farba łatwozmywalna akrylowa w kolorze kremowym NCS S 1002-Y50R
-  cokił gresowy np. Opoczno Hyperion H3 cream skirting
-  grzejniki i rury grzewcze, oznaczone kolorem brązowym

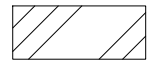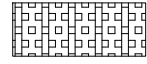




przedmiot: sala dydaktyczna nr 26 - WIDOK A-A		branża: ARCH.	
data: 02.12.2016r.		skala: 1:25	
obiekt:	Gimnazjum im. Jana Pawła II w Czarnej Białostockiej		
adres budowy:	Czarna Białostocka 16-200, ul. Detekta Prusa 1		
projektant:	mgr inż. arch. Dorota Śliwa	podpis:	
 DPB STUDIO Dorota Śliwa ul. Lwowska 48/70, 10-042 Białystok NIP: 542 500 81 00, tel. 852 004 010, 854 798 200		nr rys.: A-02	
WYCENIE PRACA ZAMITOWANE, ŁĄCZNIE Z PRACAMI DO REPRODUKCJI I UDOSTĘPNIENIA, W CAŁOŚCI LUB CZĘŚCI, BEZ ZGODY AUTORA.			




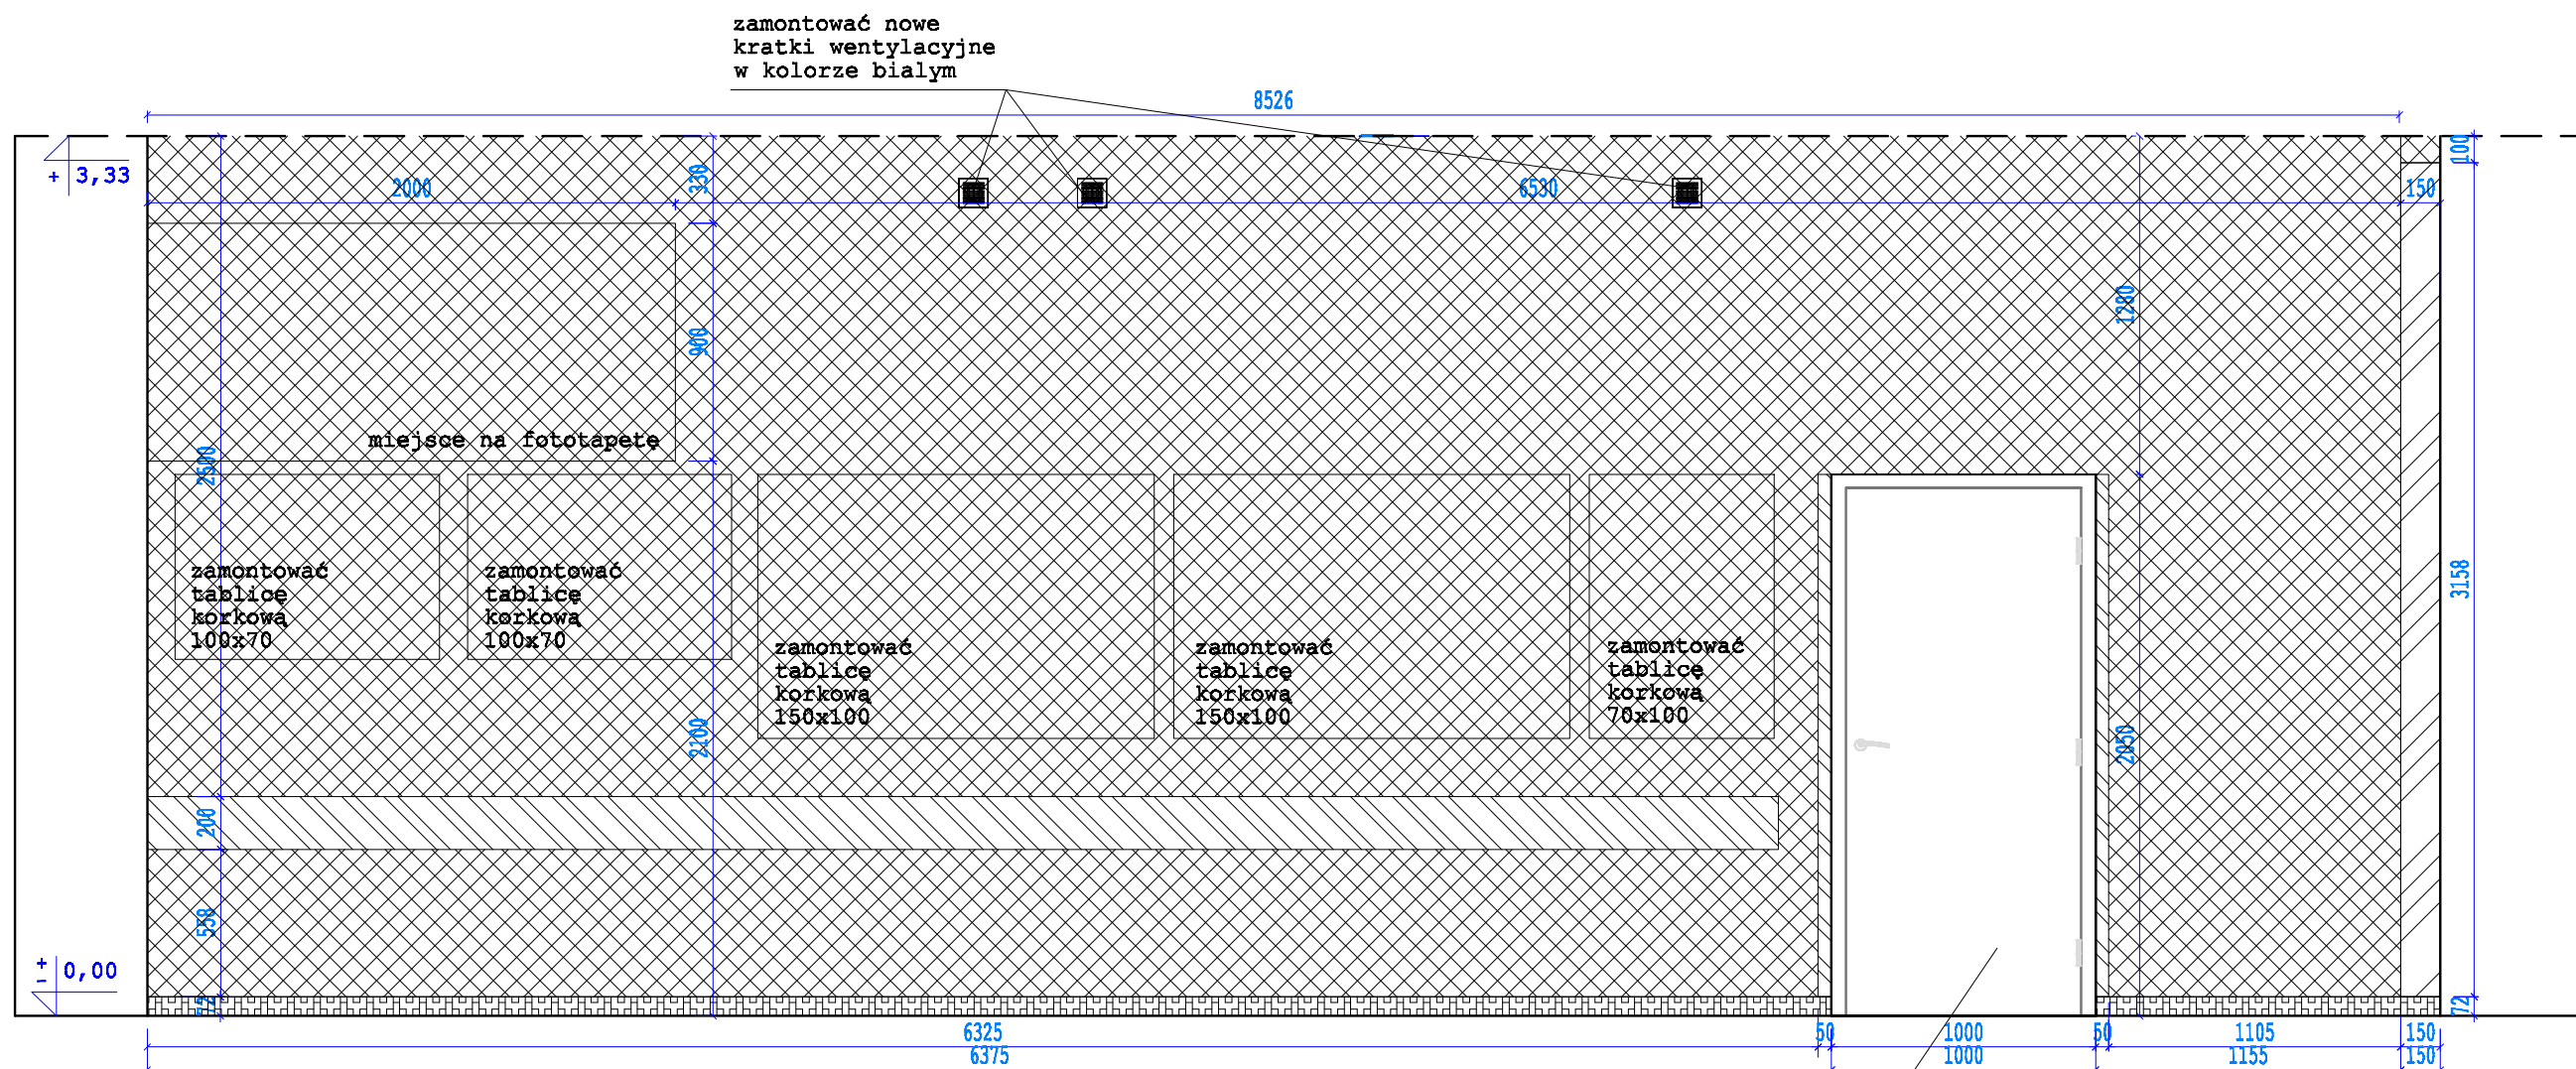
-  odbojnice np. C/S Acrovyn SCR80 na ściany, C/S Acrovyn SSM 20 narożniki przy drzwiach, kolor 17 Mandarynkowy
-  farba łatwozmywalna akrylowa w kolorze białym NCS S 0300-N
-  farba łatwozmywalna akrylowa w kolorze kremowym NCS S 1002-Y50R
-  cokół gresowy np. Opoczno Hyperion H3 cream skirting
-  grzejniki i rury grzewcze, oznaczone kolorem brązowym

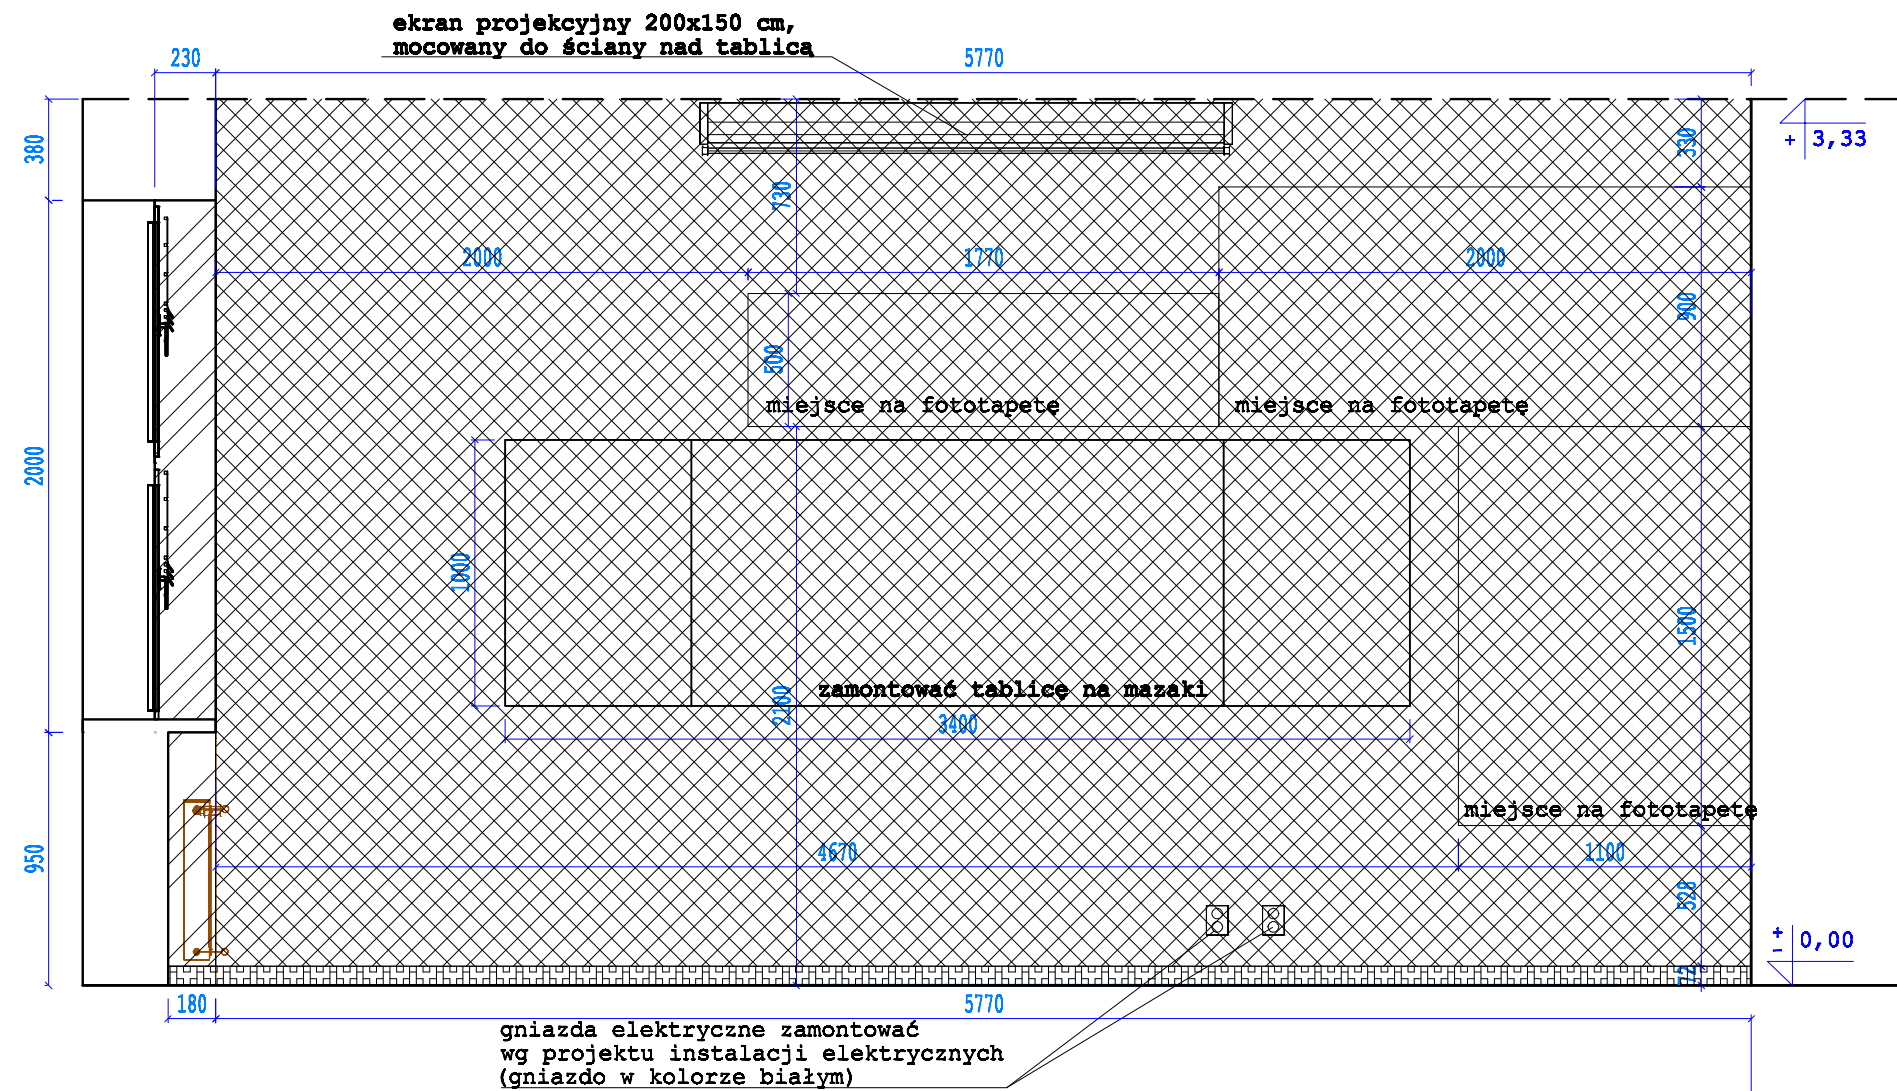przedmiot:	salę dydaktyczną nr 26 - WIDOK B-B	branża:	ARCH.
data:	02.12.2016r.	skala:	1:25
obiekt:	Gimnazjum im. Jana Pawła II w Czarnej Białostockiej		
adres budowy:	Czarna Białostocka 16-200, ul. Detektowa Prusa 1		
projektant:	mgr inż. arch. Dorota Skóra	podpis:	
 DPB STUDIO Dorota Skóra ul. Lwowska 462/16, 10-042 Białystok NIP: 542 500 81 00, tel. 802 004 014, 804 798 200		nr rys.:	A-03
WYCENY I PRACIA ZAMÓWIENIA, LICZONA Z PRACĄ DO REPRODUKCJI I UDOSTĘPNIENIA, W CAŁOKIŁI LUB CZĘŚCI, BEZ ZGODY AUTORA.			



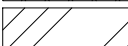
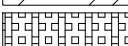




-  odbojnice np. C/S Acrovyn SCR80 na ściany, C/S Acrovyn SSM 20 narożniki przy drzwiach, kolor 17 Mandarynkowy
-  farba łatwozmywalna akrylowa w kolorze białym NCS S 0300-N
-  farba łatwozmywalna akrylowa w kolorze kremowym NCS S 1002-Y50R
-  cokół gresowy np. Opoczno Hyperion H3 cream skirting
-  grzejniki i rury grzewcze, oznaczone kolorem brązowym

przedmiot: sala dydaktyczna nr 26 - WIDOK C-C		branża: ARCH.
data: 02.12.2016r.		skala: 1:25
obiekt:	Gimnazjum im. Jana Pawła II w Czarnej Białostockiej	
adres budowy:	Czarna Białostocka 16-222, ul. Detekta Prusa 1	
projektant:	mgr inż. arch. Dorota Śliwa	podpis:
 DPB STUDIO Dorota Śliwa ul. Lwowska 42/716, 10-042 Białystok NIP: 542 809 81 00, tel. 854 014 004 700 200		nr rys.: A-04
WYKRESIŁAM I LUB ODRĘKOWAŁAM W CAŁOŚCI LUB CZĘŚCI, BEZ ZGODY AUTORA.		

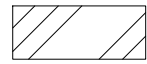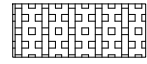

drzwi wykładane na ścianę korzytarza 90/200 cm, kolor jesien royal

-  odbojnice np. C/S Acrovyn SCR80 na ściany, C/S Acrovyn SSM 20 narożniki przy drzwiach, kolor 17 Mandarynkowy
-  farba łatwozmywalna akrylowa w kolorze białym NCS S 0300-N
-  farba łatwozmywalna akrylowa w kolorze kremowym NCS S 1002-Y50R
-  cokół gresowy np. Opoczno Hyperion H3 cream skirting
-  grzejniki i rury grzewcze, oznaczone kolorem brązowym

przedmiot: sala dydaktyczna nr 26 - WIDOK D-D		branża: ARCH.	
data: 02.12.2016r.		skala: 1:25	
obiekt:	Gimnazjum im. Jana Pawła II w Czarnej Białostockiej		
adres budowy:	Czarna Białostocka 16-200, ul. Dąbrowska Prusa 1		
projektant:	mgr inż. arch. Dorota Śliwa	podpis:	
 DPB STUDIO Dorota Śliwa ul. Lipowa 482/16, 16-042 Białystok NIP: 542 500 81 02, tel. 804 014 004 798 200		nr rys.: A-05	
WYCENY I PRACA ZAMÓWNIENIA, ŁĄCZNIE Z PRACĄ DO REPRODUKCJI I UDOSTĘPNIENIA, W CAŁOKSI LUB CZĘŚCI, BEZ ZGODY AUTORA.			



Wizualizacja : 1

26 - muzyka, palstyka

Projektant: mgr inż. arch. Dorota Skóra

Podpis Zamawiającego:



mgr inż. arch. Dorota Skóra



Wizualizacja : 2

26 - muzyka, plastyka

Projektant: mgr inż. arch. Dorota Skóra

Podpis Zamawiającego:



Wizualizacja : 3

26 - muzyka, palstyka

Projektant: mgr inż. arch. Dorota Skóra

Podpis Zamawiającego:



mgr inż. arch. Dorota Skóra



Wizualizacja : 4

26 - muzyka, palstyka

Projektant: mgr inż. arch. Dorota Skóra

Podpis Zamawiającego: