











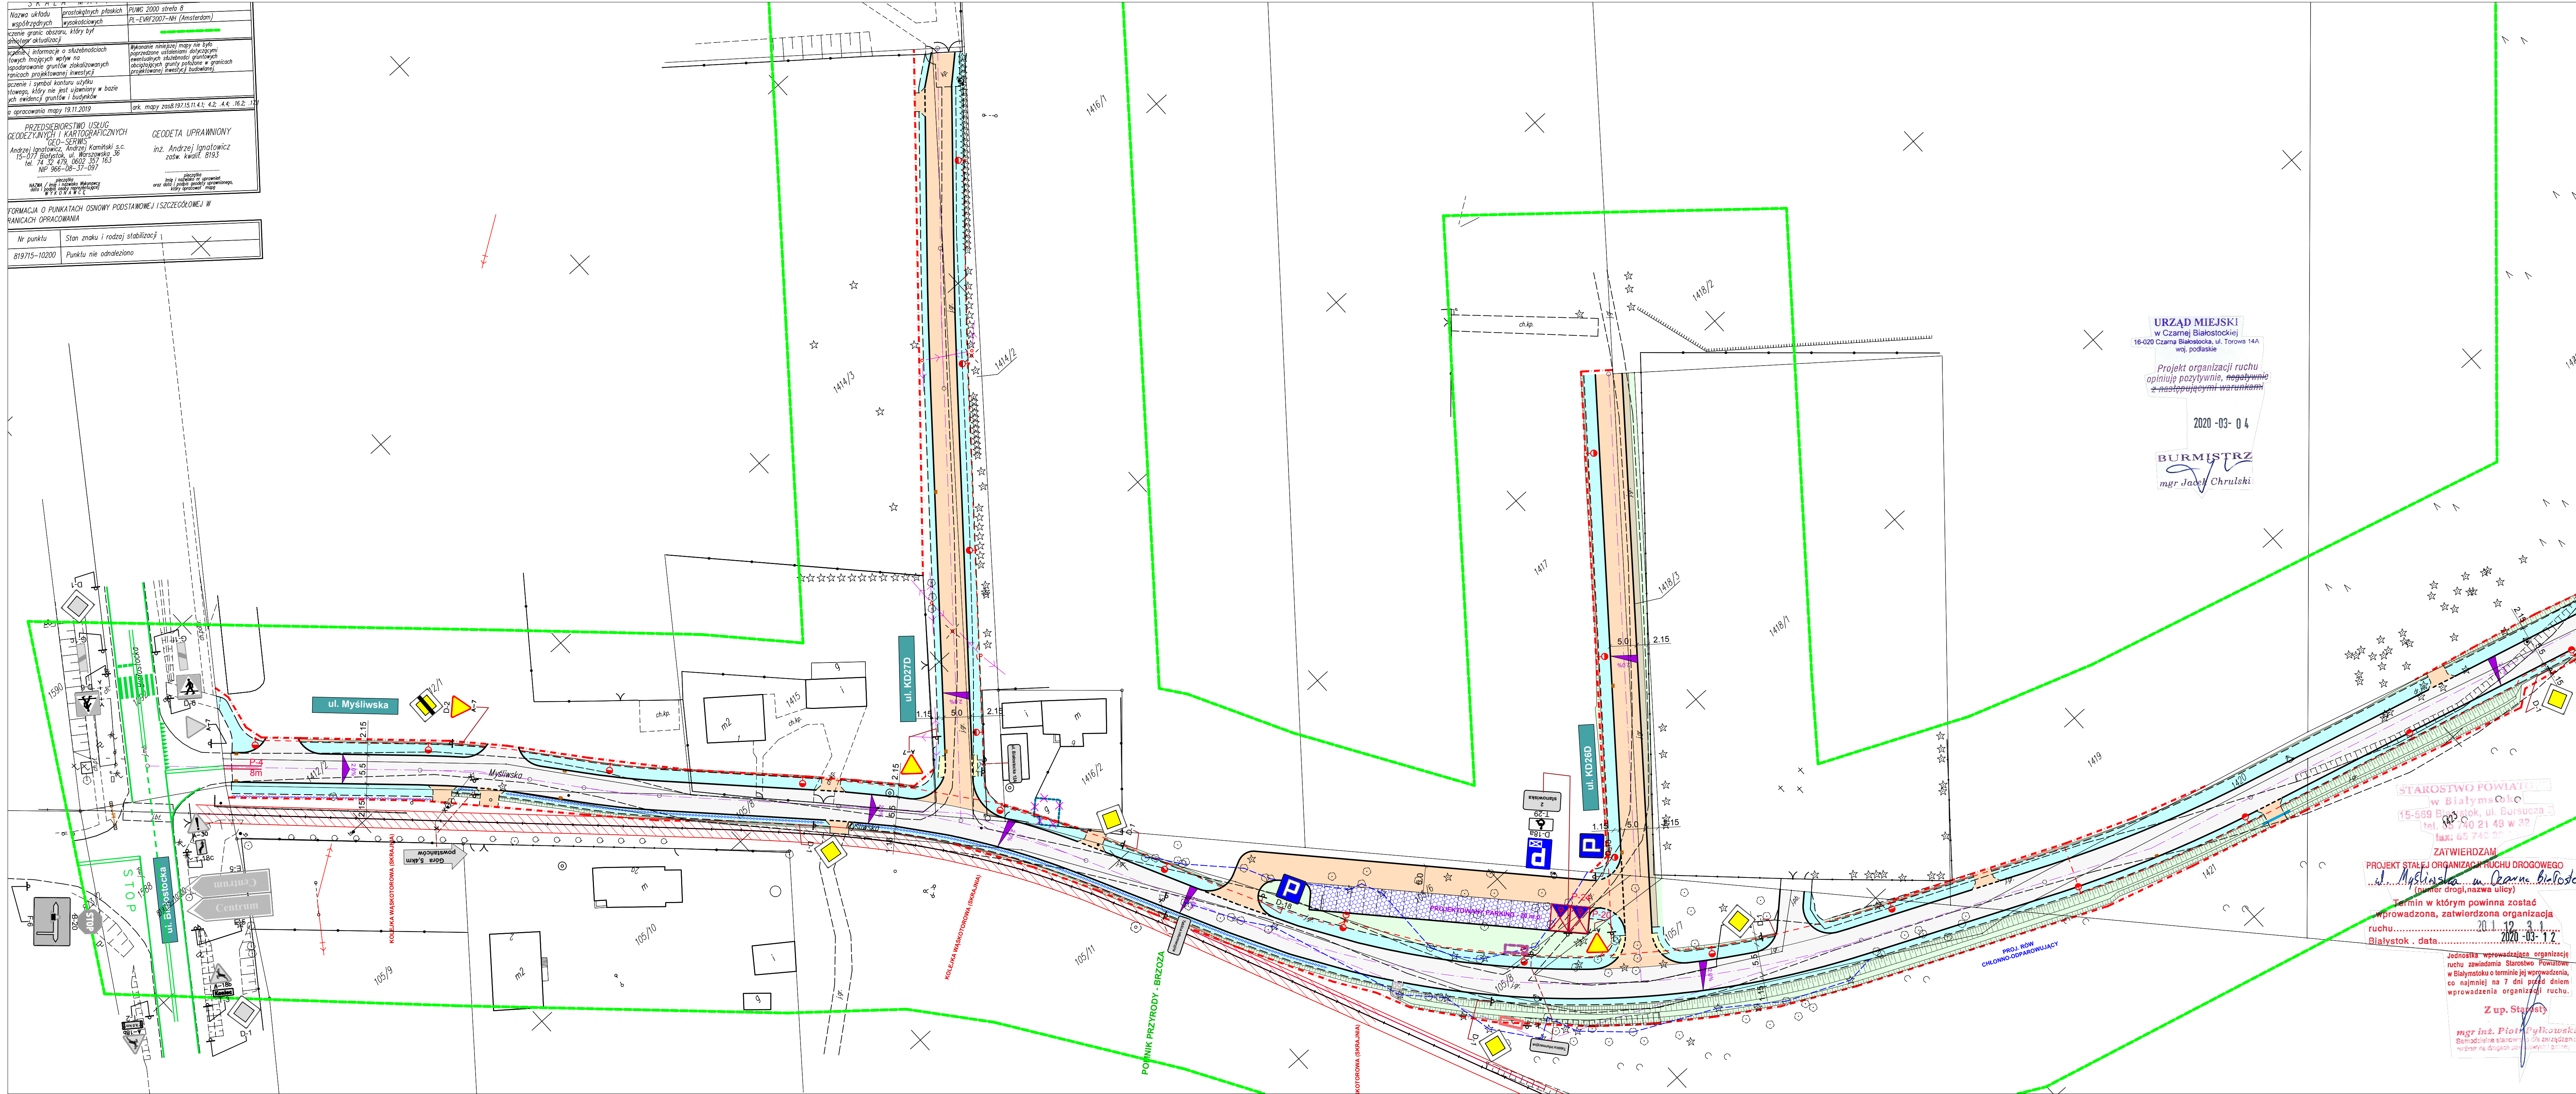



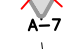



[illegible]

PROJEKT ZAGOSPODAROWANIA TERENU  
SKALA 1:500  
ARKUSZ NR 1

**LEGENDA:**

- |   |   |
|---|---|
|    | Istniejące oznakowanie pionowe                    |
|    | Istniejące oznakowanie poziome                    |
|    | Projektowane oznakowanie poziome                  |
|    | Projektowane oznakowanie pionowe                  |
|    | Istniejące oznakowanie pionowe do likwidacji      |
|    | Istniejące oznakowanie pionowe do przestawienia   |
|    | Istniejąca wiata informacyjna do przestawienia    |
|    | Nowa lokalizacja wiaty informacyjnej              |
| <b><u>Projektowane:</u></b>   |   |
|    | Nawierzchnia z betonu asfaltowego - jezdnia       |
|    | Nawierzchnia z kostki betonowej - zjazdy, ścieżki |
|   | Chodniki z kostki betonowej                       |
|  | Zieleń  |
|  | Nawierzchnia z płyt żurowych typu JOMB            |

ŁĄCZY ARKUSZ NR 2

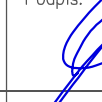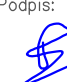 <b>DROWIECIEC Sp. z o.o.</b>		ul. Zarywskiego 10, sk. 10 20-040 Białystok tel: 799 86 478; e-mail: <a href="mailto:biuro@drowieciec.pl">biuro@drowieciec.pl</a> KRS 0000983628; NIP: 966-019-999; REGON: 362897759	
INWESTOR:	<b>Burmistrz Czarnej Białosteki</b> ul. Torowa 14A 16-020 Czarna Białostoka		
NAZWA OBIEKTU:	<b>Budowa ul. Myśliwskiej w Czarnej Białostce</b>		
STADIUM:	<b>STAŁA ORGANIZACJA RUCHU</b>		Numer rys.: 1.1
NAZWA RYS:	<b>Projekt zagospodarowania terenu</b>		Skala: 1:500
ZESPÓŁ AUTORSKI: Branża/Projektant		Data: 28.01.2020	
DROWIEC: mgr inż. Łukasz Milewski PDL/0098/PDO01/11 PDL/00303012	Podpis: 	DROWIEC: mgr inż. Piotr Jakubicki PDL/0037/PDO01/10 PDL/00310110	Podpis: 
DROWIEC: mgr inż. Paweł Sietejo PDL/0103/PDO01/2 PDL/001001713	Podpis: 	WSPÓŁPRACJA: inż. Paulina Baran	