PROJEKT ZAGOSPODAROWANIA TERENU

BUDOWA UL. ŚWIERKOWEJ W CZARNEJ BIAŁOSTOCKIEJ

SKALA 1:500

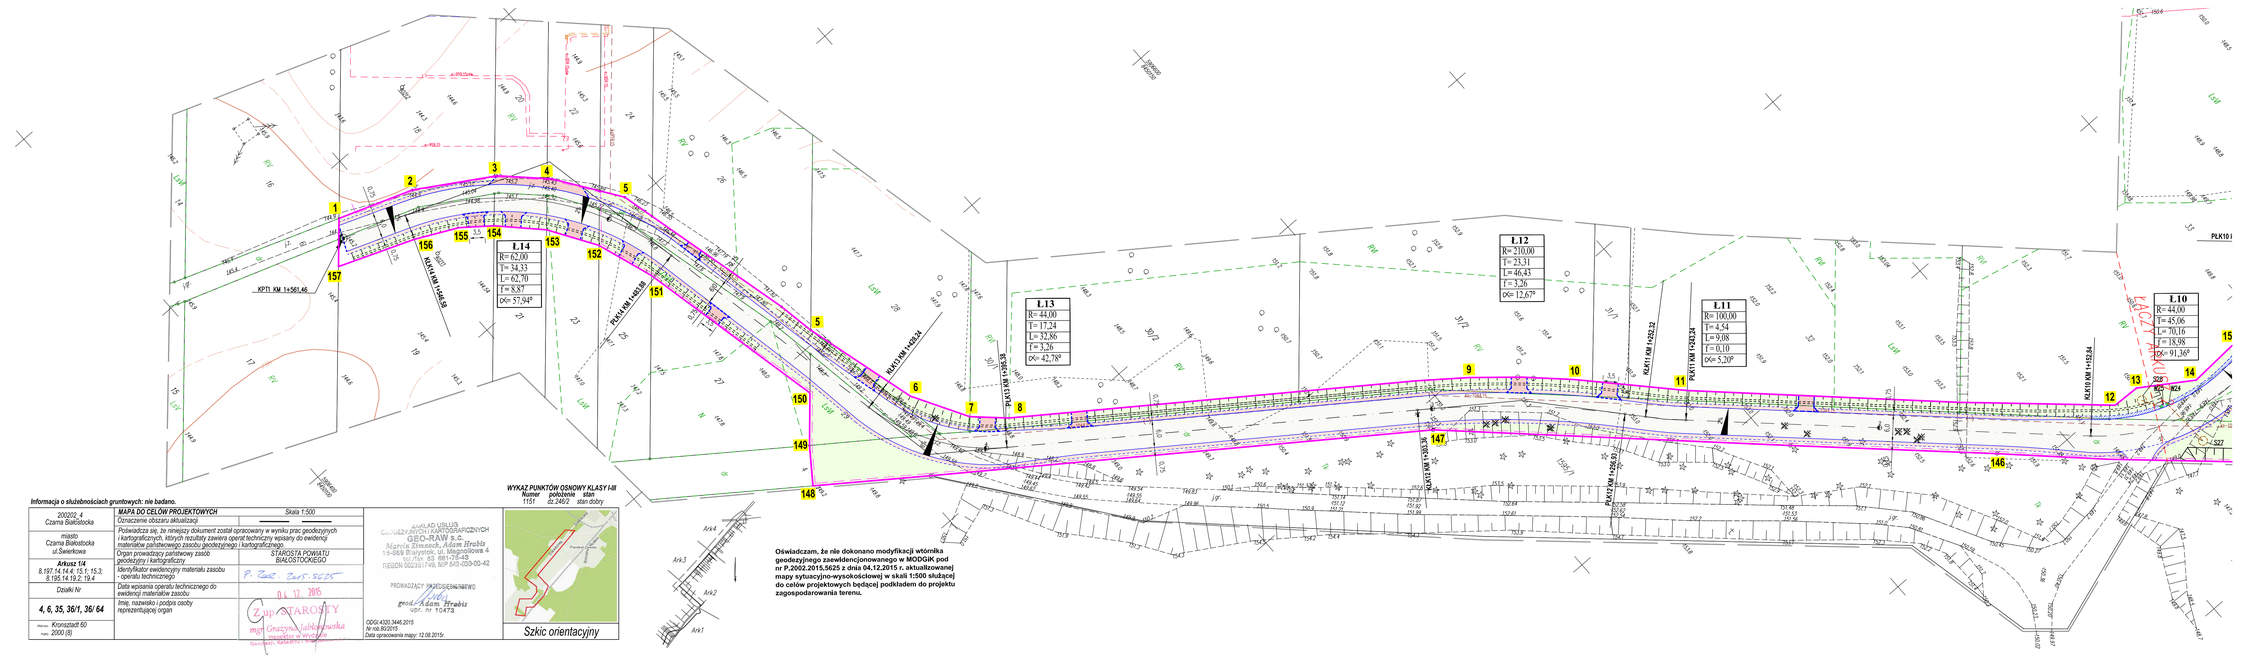

OZNACZENIA:

granica terenu objęty wnioskiem o zezwolenie na realizację inwestycji drogowej

PROJEKTOWANE:

- obniżony krawężnik betonowy
- obrzeże betonowe
- jezdnia o nawierzchni z mieszanki mineralno-asfaltowej
- pobocze o nawierzchni z kruszywa
- zieleniec
- zjazd o nawierzchni z bezfazowej kostki brukowej gr. 8 cm (kolioru czerwonego)
- korytko ściekowe betonowe 50 x 50 x 14
- studnia chłonna wraz przykanalikiem i wpustem
- przebudowa kablowej linii elektroenergetycznej SN 15 kV wg odrębnego opracowania

Jednostka projektowa:	"ELIS" Białystok, ul. Handlowa 7 lok. 319, tel. 85 878 23 25
Inwestor:	Gmina Czarna Białostocka - Burmistrz Czarnej Białostockiej
Nazwa rysunku:	Projekt zagospodarowania terenu
Stadium:	PROJEKT BUDOWLANY
Projekt:	Budowa i przebudowa ulicy Świerkowej wraz ze skrzyżowaniem w Czarnej Białostockiej (w zakresie: jezdni, chodników, zjazdów, ciągu pieszo-jezdnego, rowów przydrożnych, studni chłonnych, oświetlenia drogowego) wraz z przebudową kolidującej infrastruktury technicznej.
Skala 1:500	Data: 05.VIII.2016 r. Rys. nr 1_1

Osoba/Funkcja	Nr uprawnień	Podpis
Projektant sekcji/prac.: inż. W. Ciszewski		
Branża drogowa: inż. Jerzy Juchimiuk	105/72 PDL/BO/1978/2	
Branża sanitarna: mgr inż. Zbugniew Świanlewicz	BŁ/83/02 PDŁ/IS/1782/01	
Branża elektryczna: inż. Witold Ciszewski	BŁ/42/77 PDŁ/IE/0163/03	

Informacja o służebnościach gruntowych: nie badano.

200202_4 Czarna Białostocka	**MAPA DO CELÓW PROJEKTOWYCH** Skala 1:500
miasto Czarna Białostocka ul.Świerkowa	Oznaczenie obszaru aktualizacji
Arkusz 1/4 8.197.14.14.4; 15.1; 15.3; 8.195.14.19.2; 19.4	Poświadcza się, że niniejszy dokument został opracowany w wyniku prac geodezyjnych i kartograficznych, których rezultaty zawiera operat techniczny wpisany do ewidencji materiałów państwowego zasobu geodezyjnego i kartograficznego
Działki Nr	Organ prowadzący państwowy zasób geodezyjny i kartograficzny STAROSTA POWIATU BIAŁOSTOCKIEGO
4, 6, 35, 36/1, 36/ 64	Identyfikator ewidencyjny materiału zasobu - operatu technicznego P. Czar. Zas. 5625
Kronszladt 60 2000 (8)	Data wpisania operatu technicznego do ewidencji materiałów zasobu 04. 12. 2015
	Imię, nazwisko i podpis osoby reprezentującej organ Zastępca STAROSTY mgr Grażyna Jabłonowska upoważnienie nr 1/2015 Starosta Białostocki

ZAKŁAD USŁUG GEODEZYJNYCH I KARTOGRAFICZNYCH
GEO-RAW s.c.
Marcin Żmuda, Adam Hrabia
15-069 Białystok, ul. Magnoliowa 4
tel./fax: 85 661-76-43
REGON 050331749, NIP 542-029-00-42

UPRAWNIENIA PROJEKTANTA
mgr inż. Adam Hrabia
upr. nr 11/473

ODG.4320.3446.2015
kr-ua.80/2015
Data opracowania mapy: 12.08.2015r.

WYKAZ PUNKTÓW OSNOWY KLASY I-III

Numer	położenie	stan
1151	cz.246/2	stan dobry

Szkic orientacyjny

Oświadczam, że nie dokonano modyfikacji wtórnika geodezyjnego zasadniczego w MODGiK pod nr P.2002.2015.5625 z dnia 04.12.2015 r. aktualizowanej mapy sytuacyjno-wysokościowej w skali 1:500 służącej do celów projektowych będącej podkładem do projektu zagospodarowania terenu.