



Google


Aby wyświetlić wszystkie szczegóły
widoczne na ekranie, użyj linku Drukuj obok
mapy.

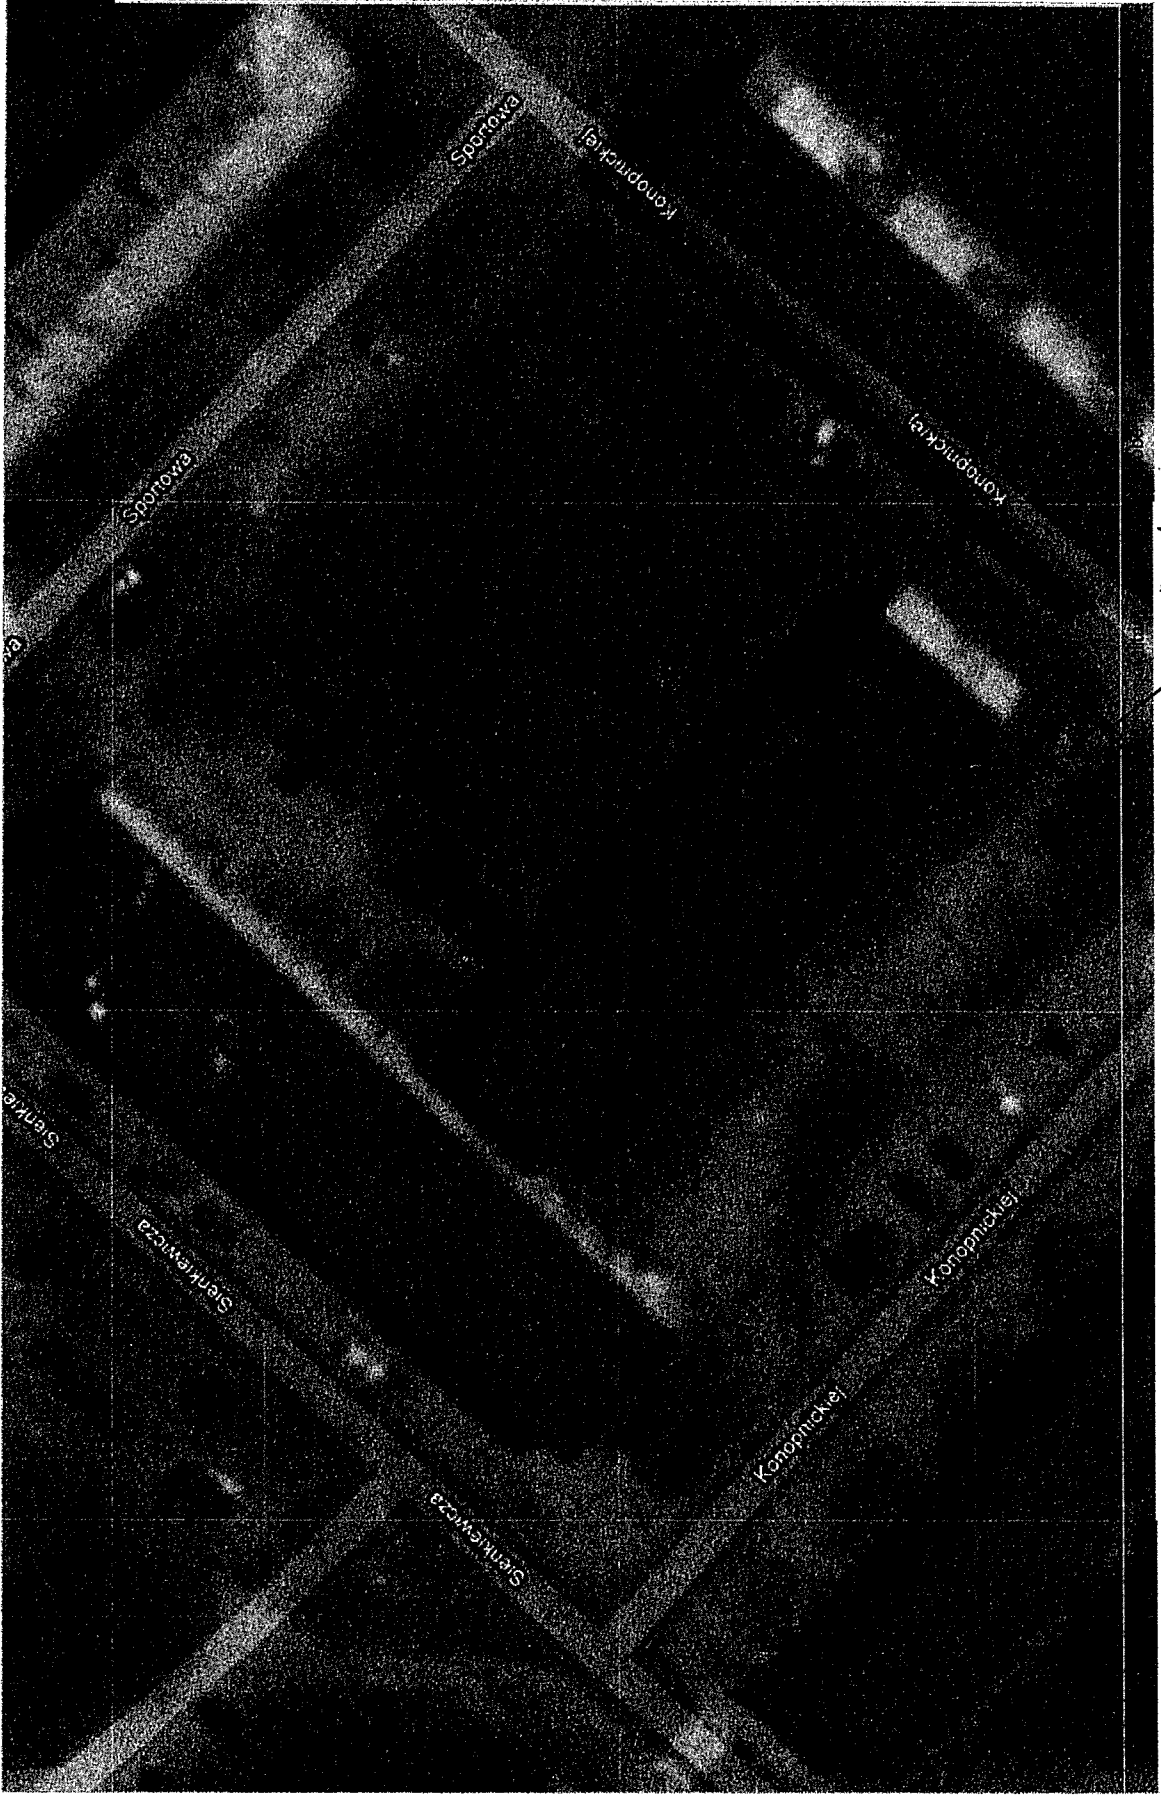

ul. Sienkiewicza F. A. Czarna Białostocka
→ samirnik

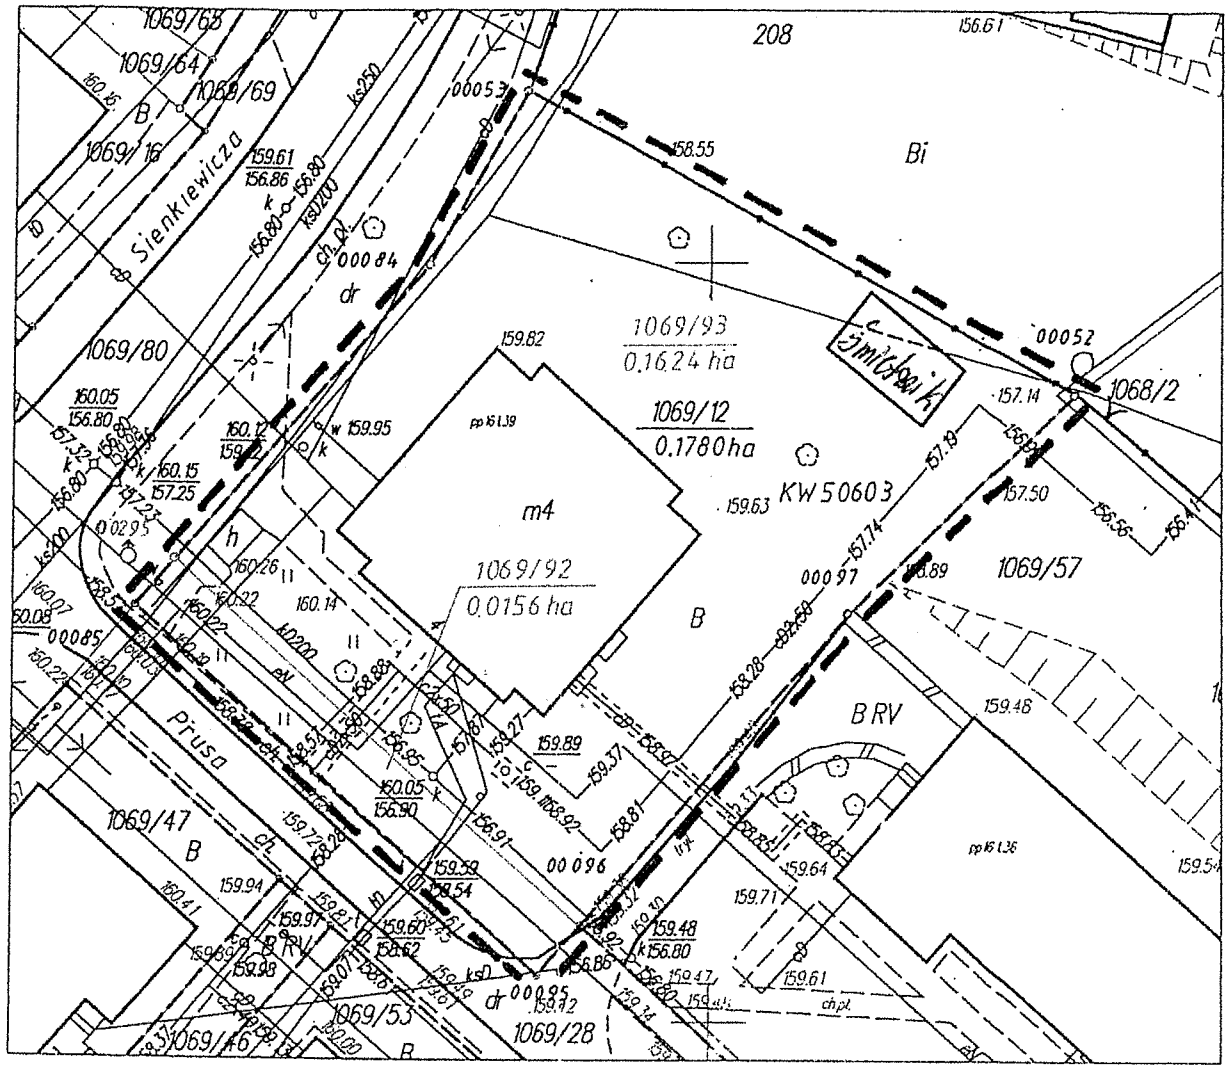

ul. Prusa 4. czarna Biadostocka.

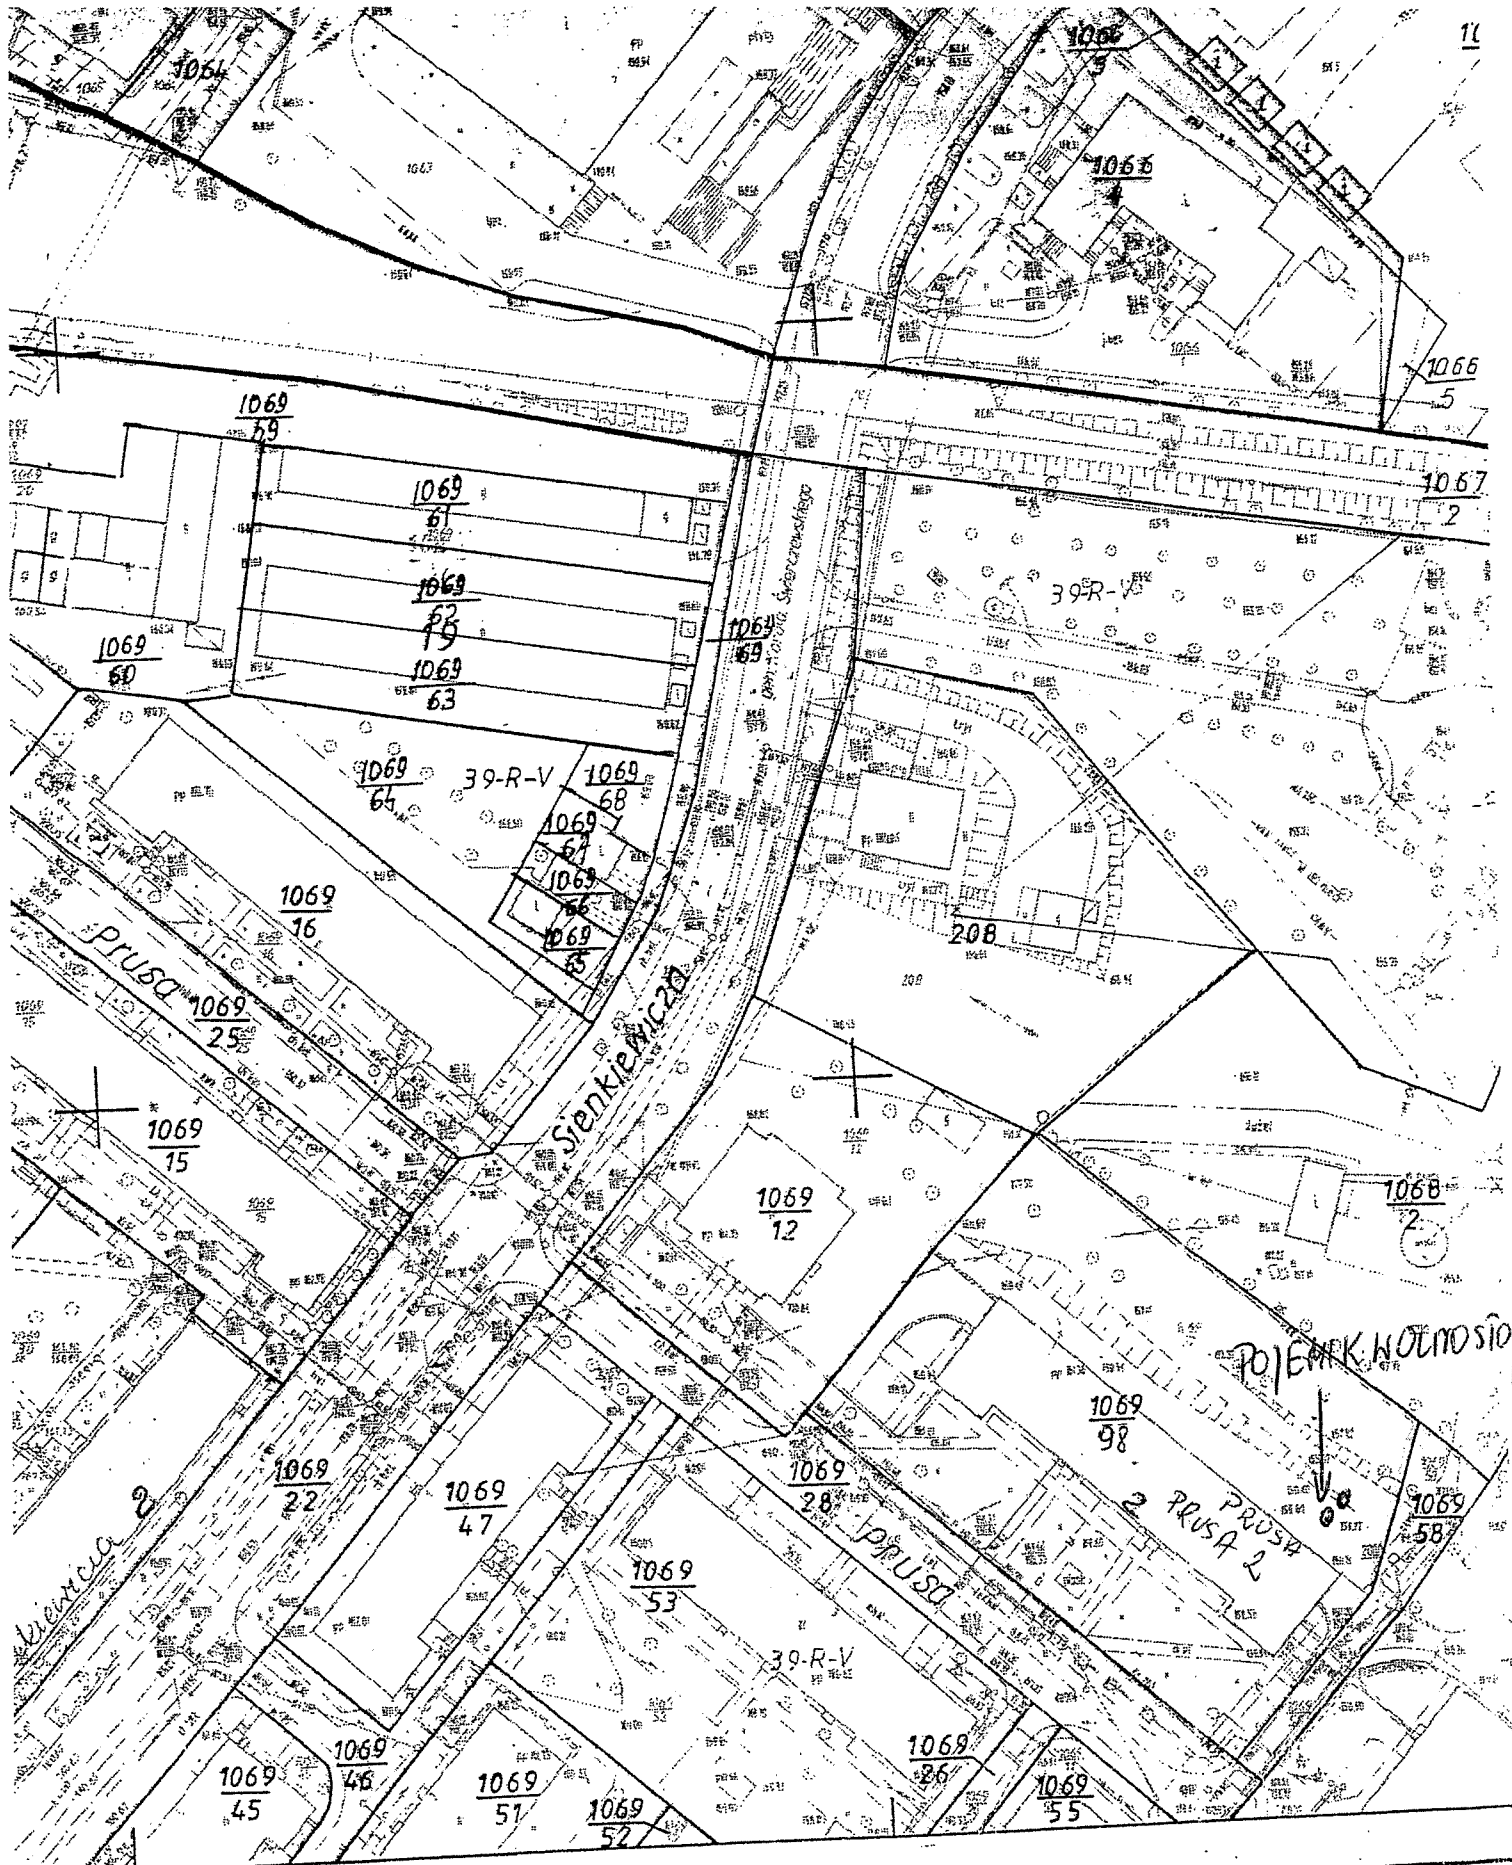

OKRĘGOWE
 PRZEDSIĘBIORSTWO GEODEZYJNO-KARTOGRAFICZNE
 Spółka z o.o. w Białymstoku

Kierownik Pracowni


Kierownik Wydziału Produkcji

Miciejlik

212

173

222

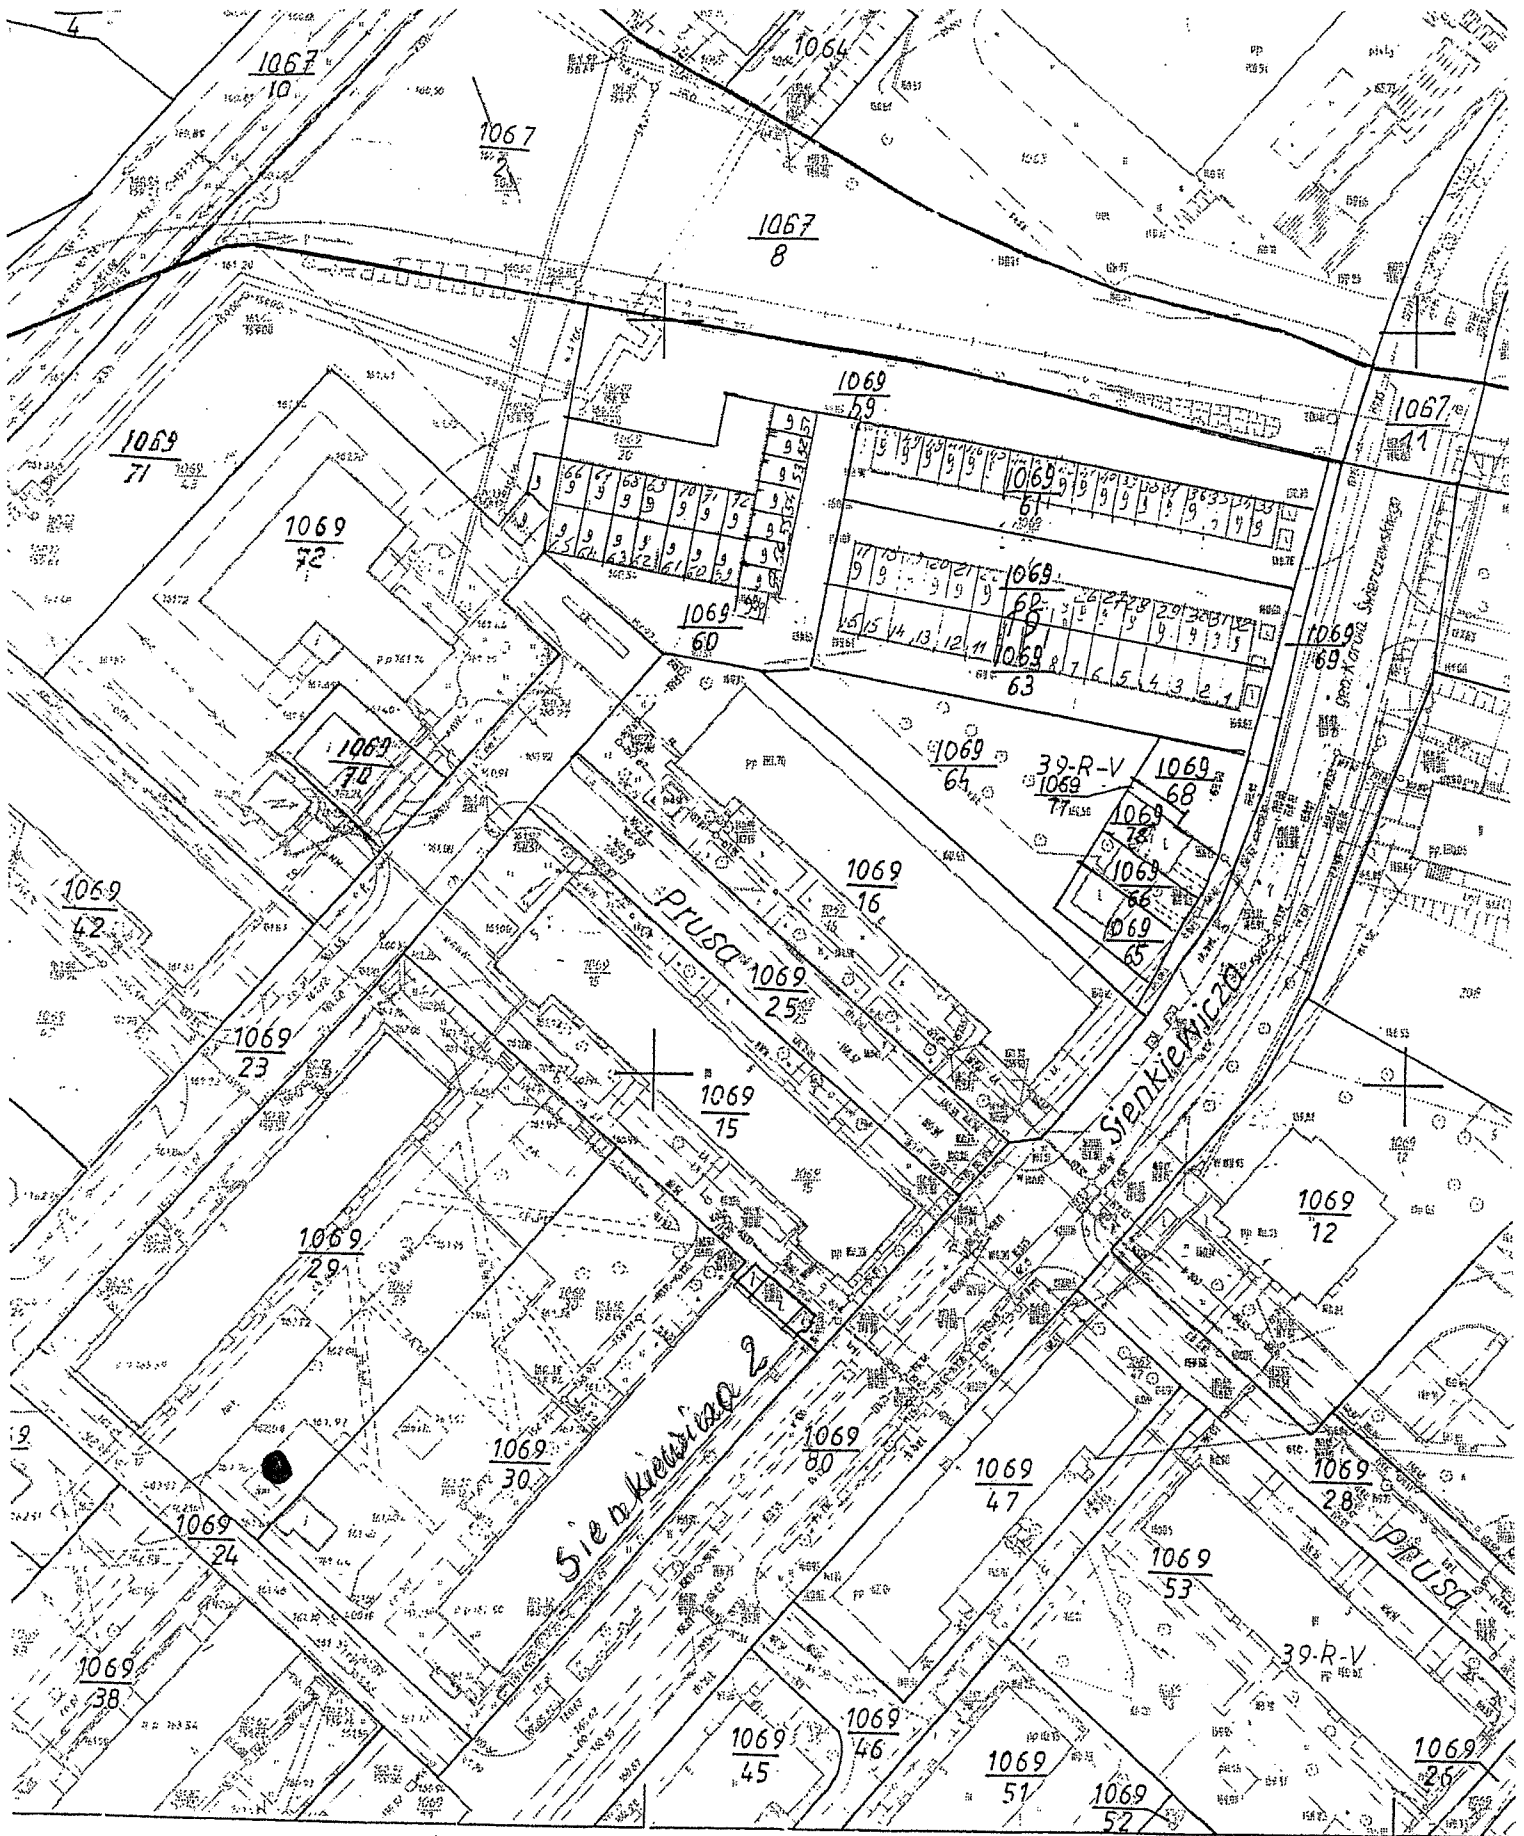


'000

licznie z istniejącej mapy
aniem rastra punktowego.

onej.

212

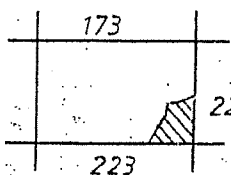


OKRĘGOWE
PRZEDSIĘBIORSTWO GEODEZYJNO-KARTO
Spółka z o.o. w Białymstoku

Kierownik Pracowni

Halina Hundtuch


Kierownik Wydziału

mur inż. 1566

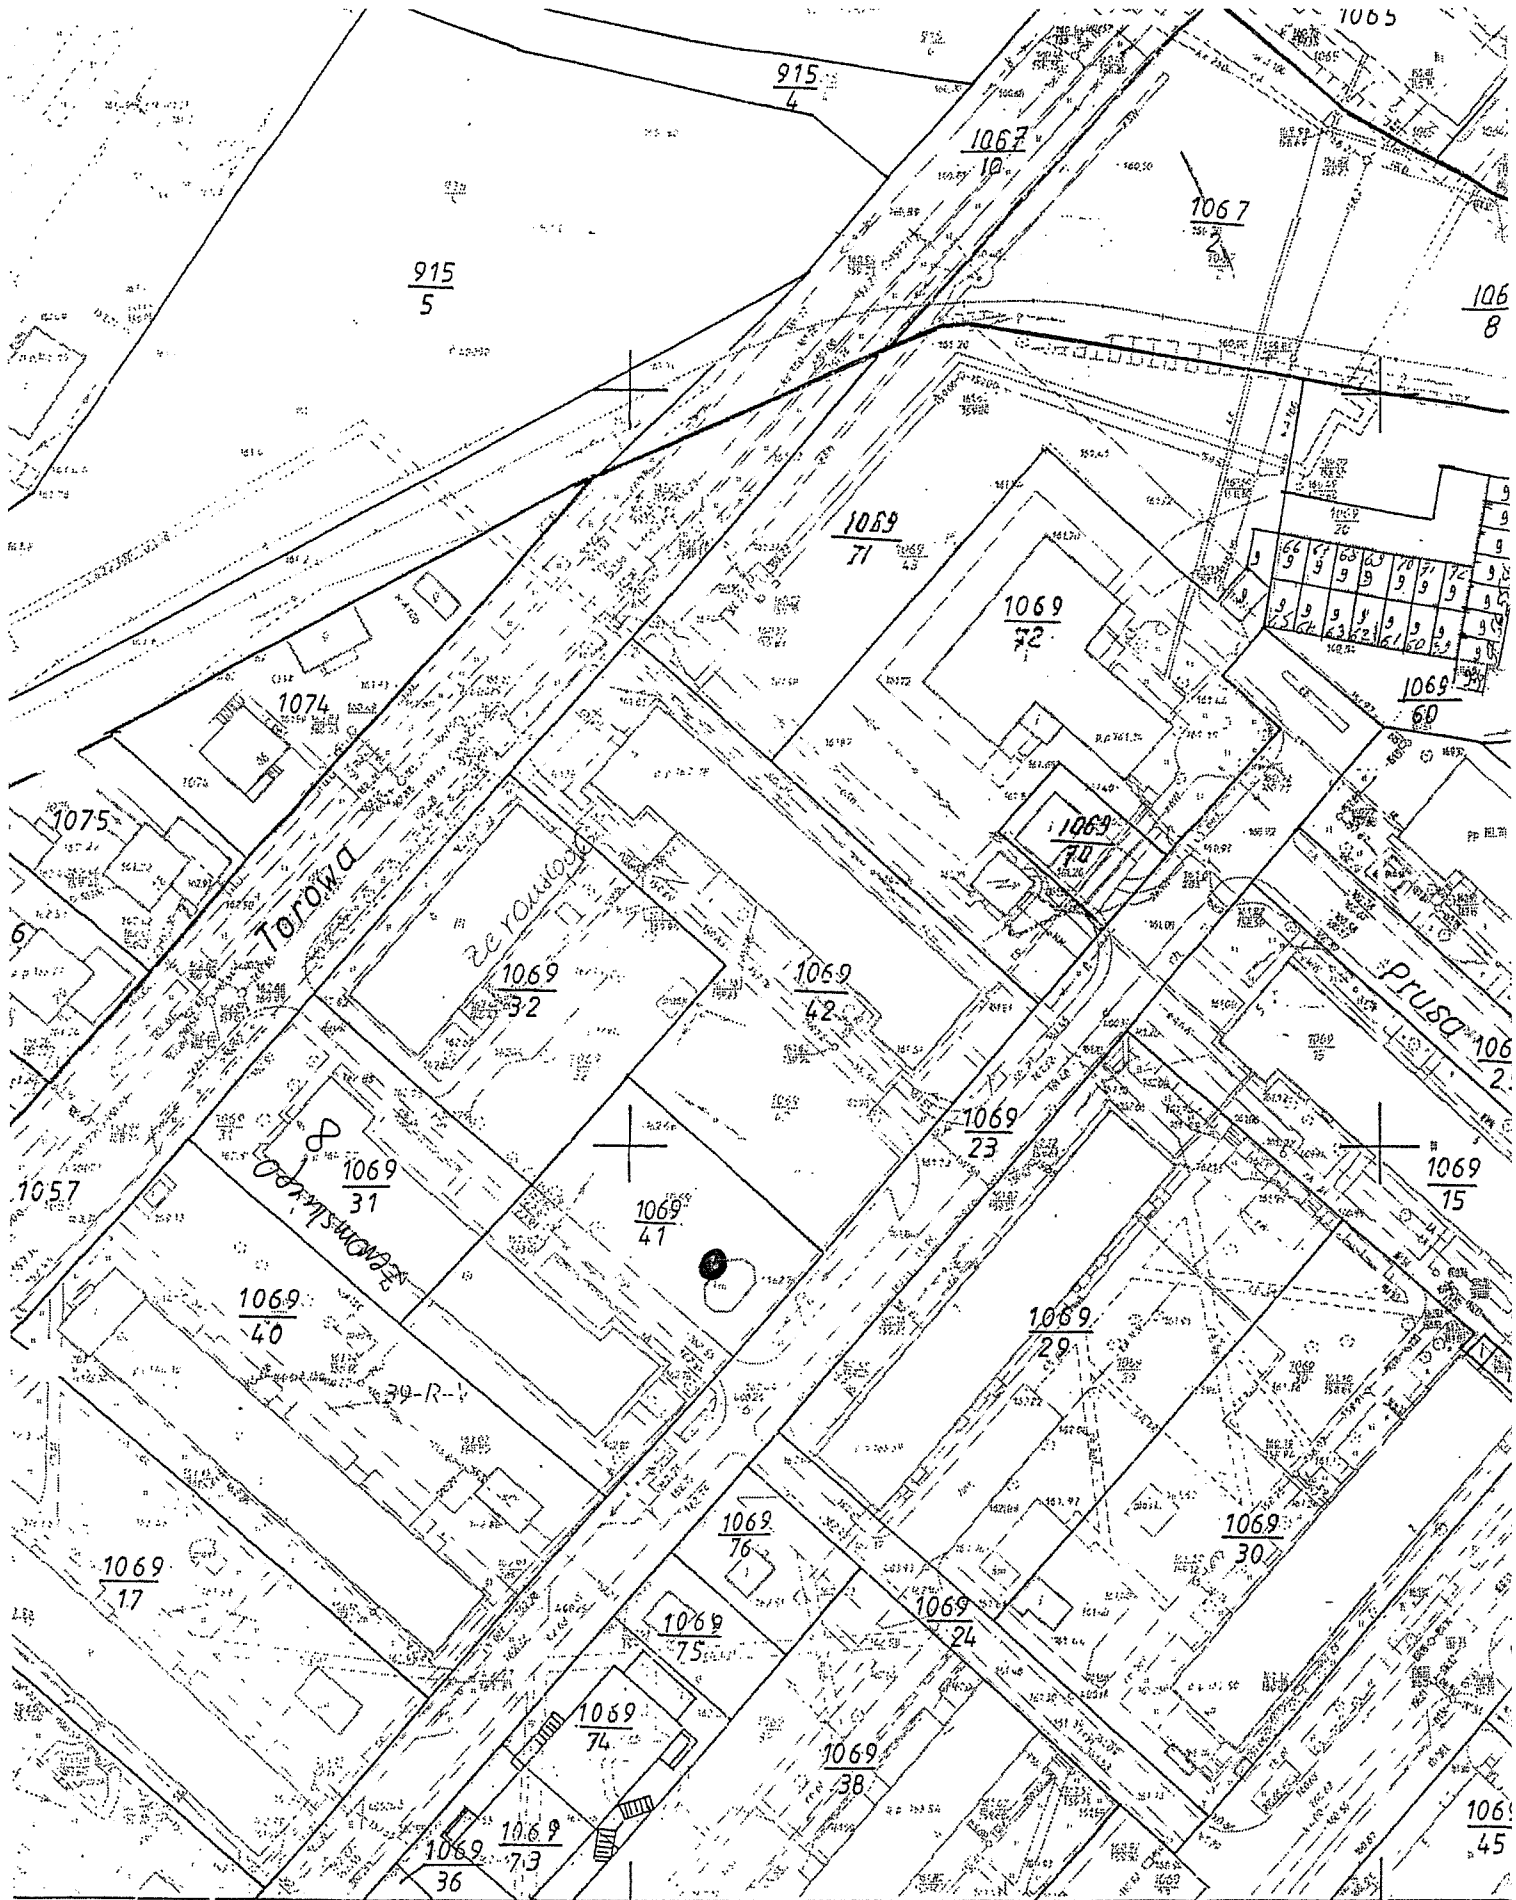

Mapa ewidencyjna 1:1000

Mapy ewidencyjne sporządzono fotomechanicznie z istniejącej mapy
 zasadniczej w skali 1:500, 1:1000 z zastosowaniem prostego punktowego

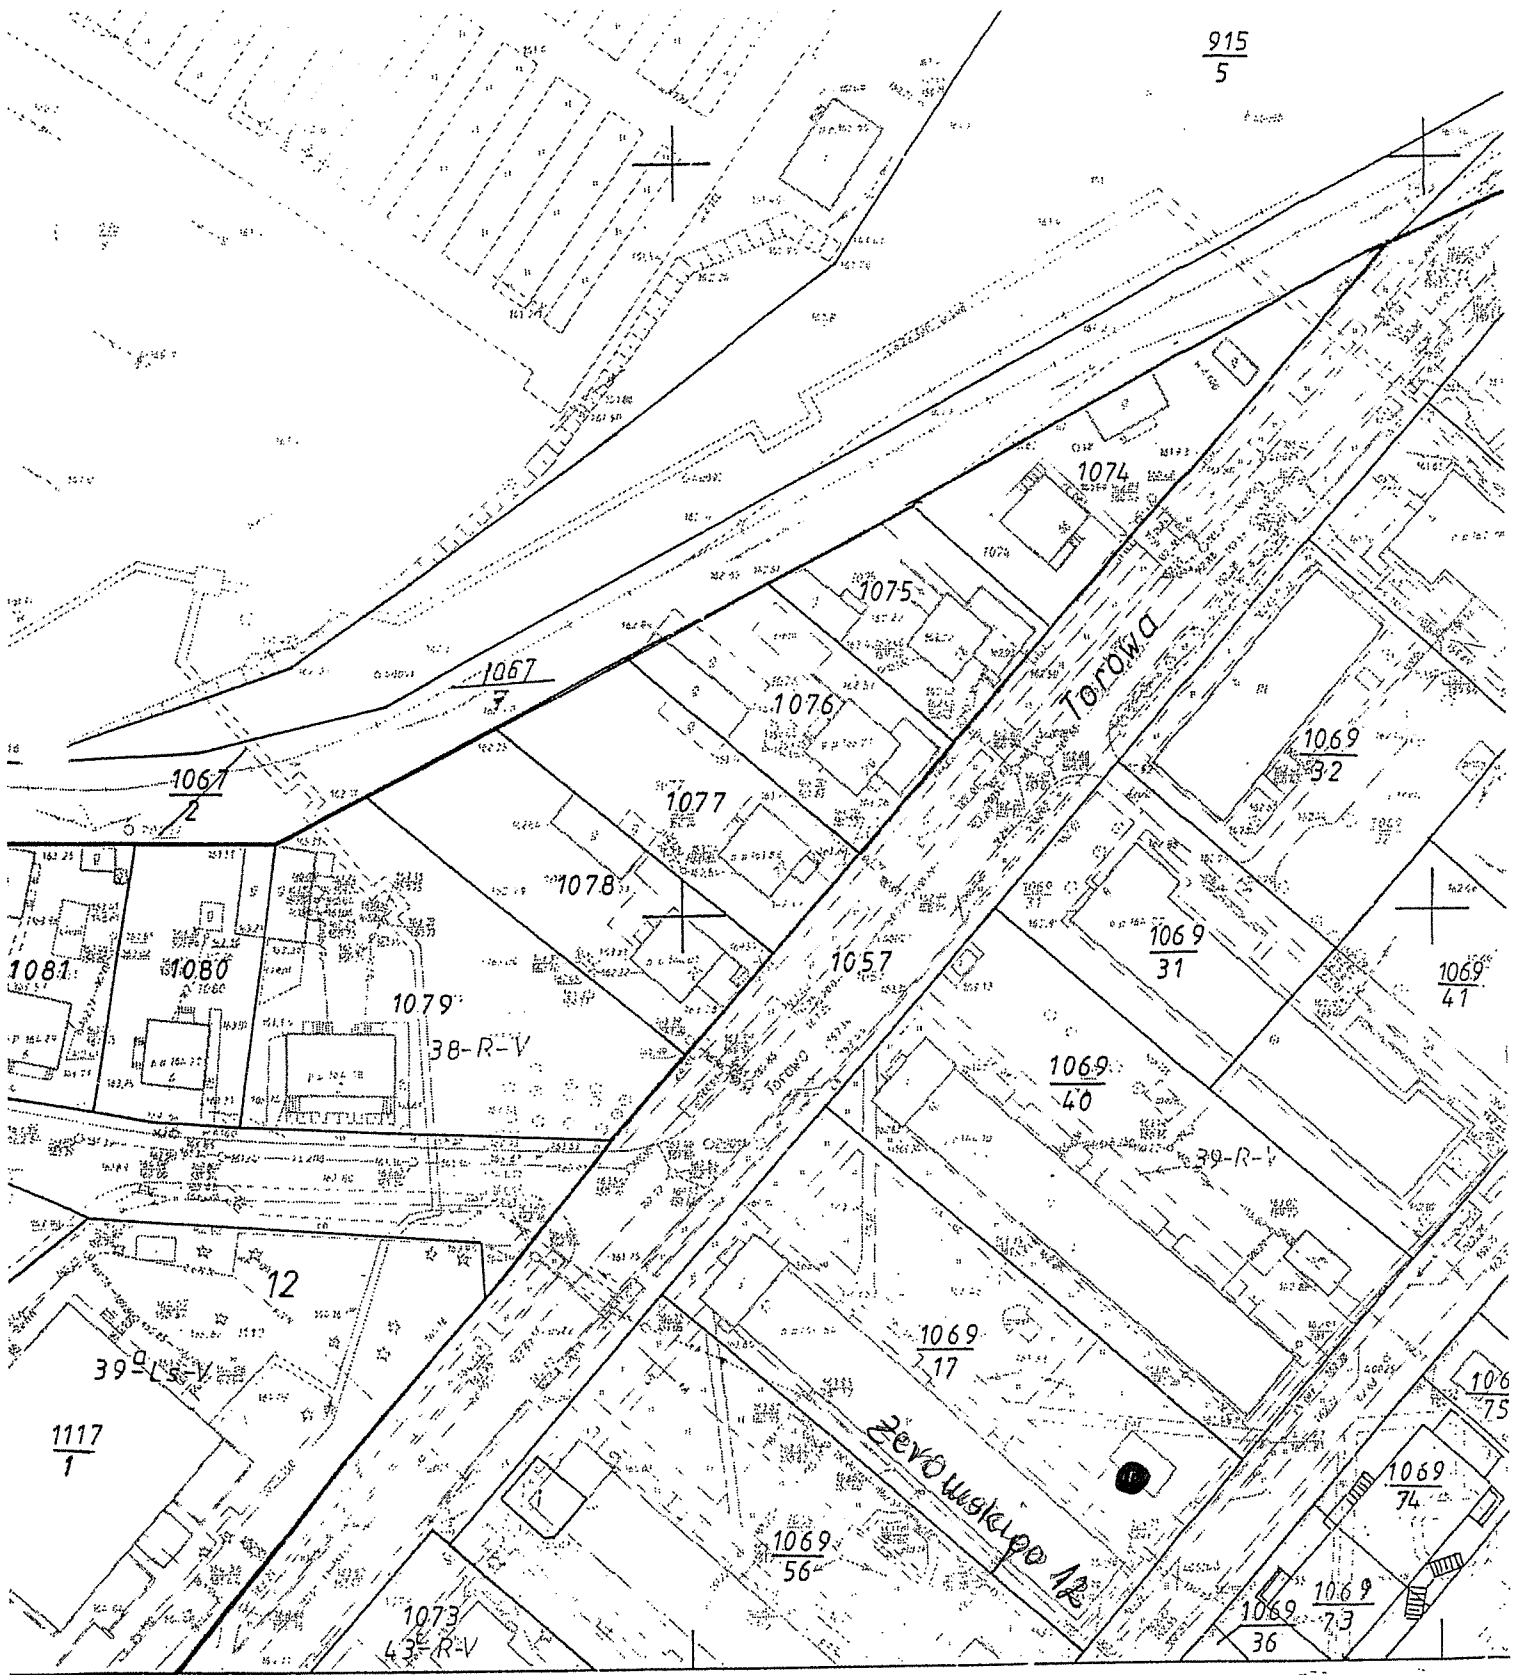

A BIAŁOSTOCKA
białostockie

Mapa ewidencyjna

Mapy ewidencyjne sporządzono fotome-
zasadniczej w skali 1:500, 1:1000, z zasto-
Ręcznie pogrubiono szczegóły mapy ewid-
Kontury klasyfikacyjne wykreślono ręczni



Sienkiewiczza

208 Skarb Państwa
Posterunek
Policji

1068
2
Gmina Czarna Białostocka

1069
58

1069
12
4

1069
57

1069
28 PRUSA

1070 Skarb Państwa
Zespół Ekonomiczno
Szkal

1069
22

1069
47
SIENKIEWICZA

3
1069
53 1069
76

Alona
Smiet

KONOPNICKIE

1069
46

3
1069
51

1069
52 2

Konopnickiej

3
1069
54

1071
Skarb Państwa
Kuratorium
Oświaty i Wychowania

5
1069
45

1
1069
50

1069
27 Sportowa

1069
6


Gmina Czarna Białostocka
Spółdzielnia "Metalowiec"

PRUSA

PRUSA

2

Plan sytuacyjny do projektu dozeolenia i kolorystyki 1:500 Czarna Białostocka ul. H. Sienkiewicza 4 dz.nr 1069/38

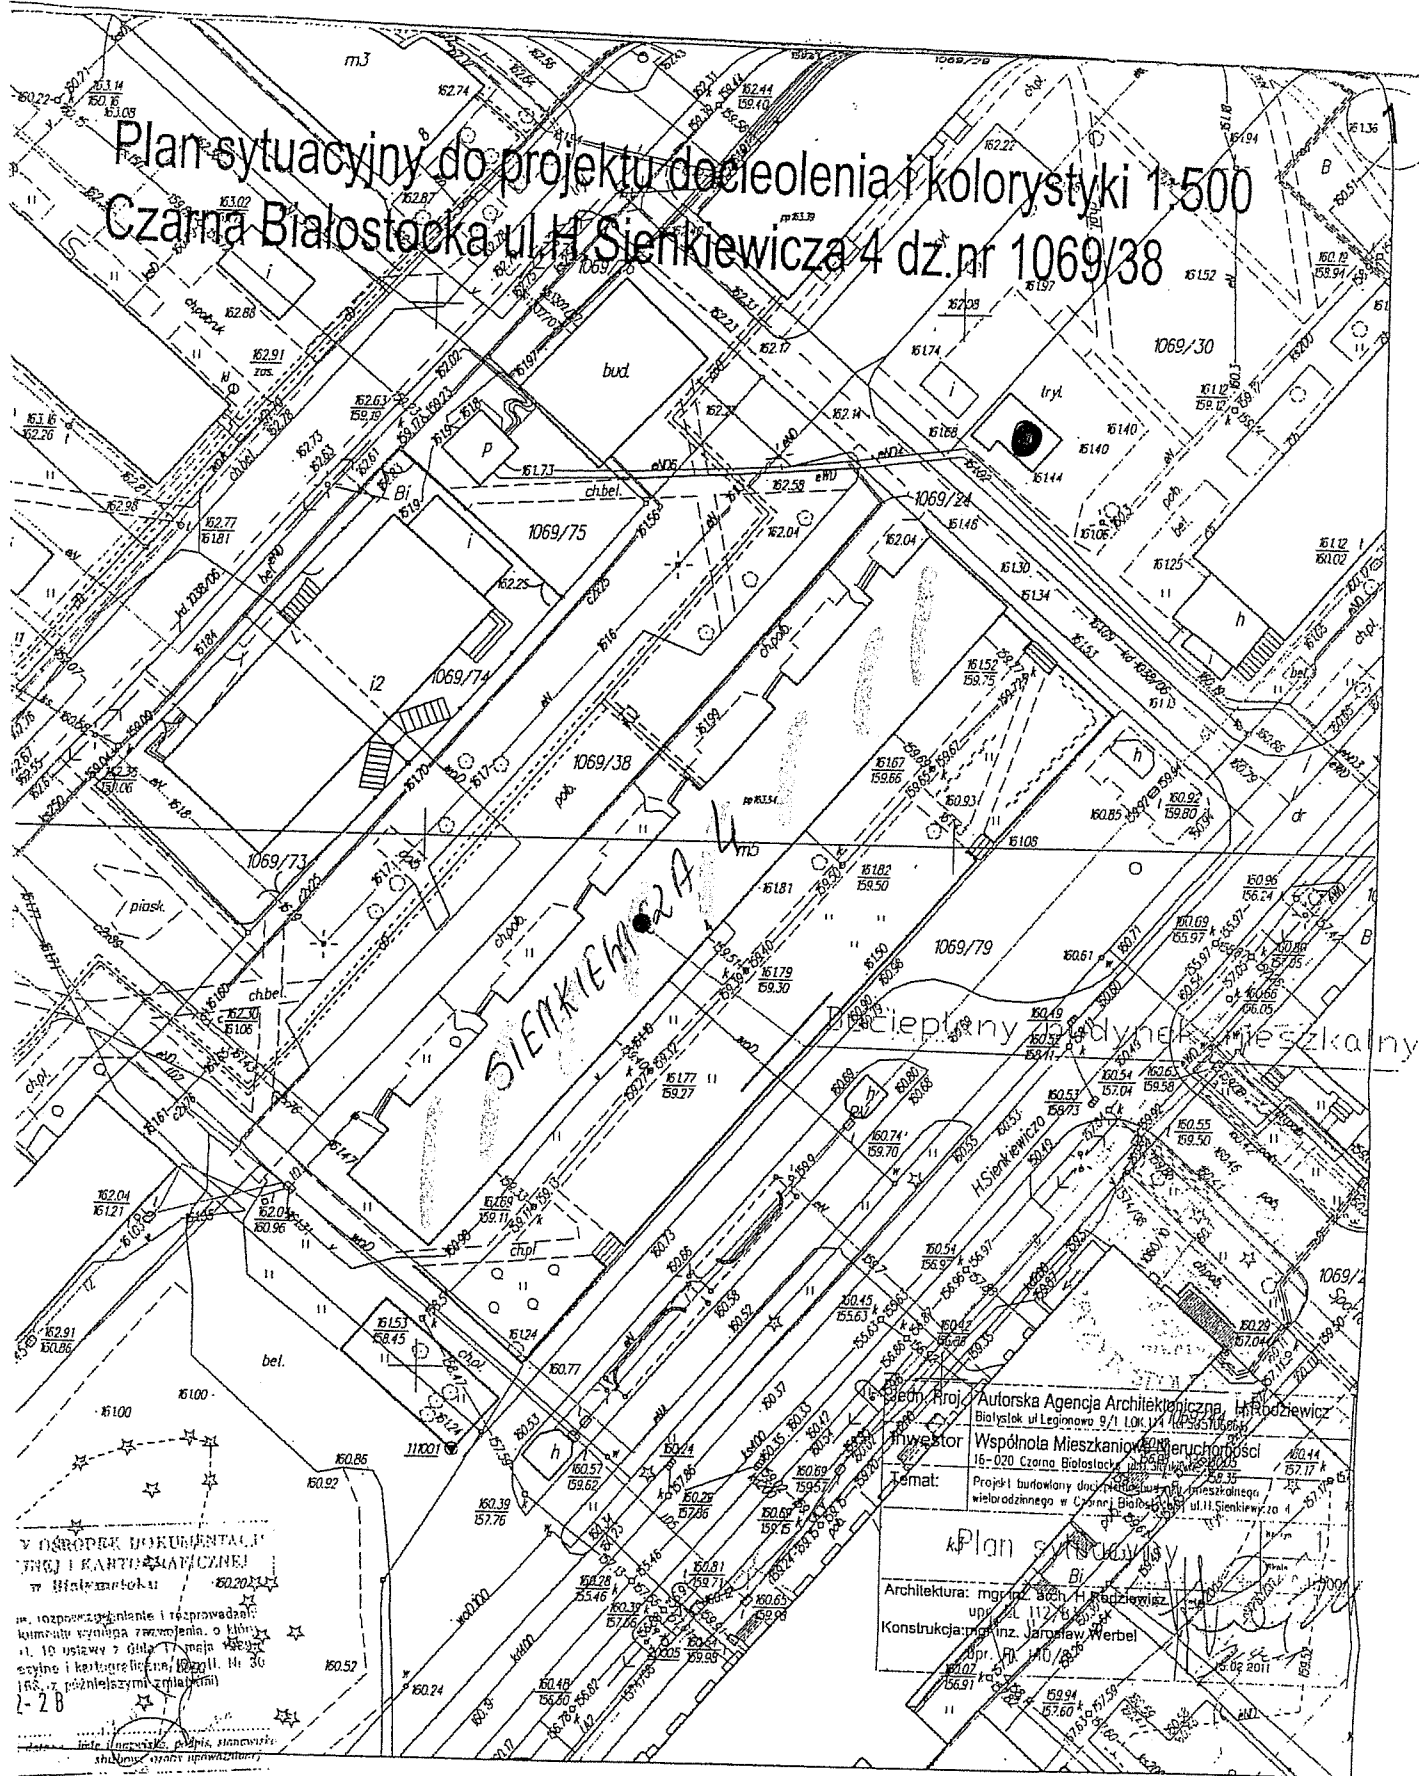


Autor: mgr inż. Bogdan H. Radziewicz
 ul. Legionowa 9/1, LOK. 1/1, 20-350 Białystok
 Inwestor: Wspólnota Mieszkańców Mieruchomości
 16-020 Czarna Białostocka, dz. nr 1069/38
 Temat: Projekt budowlany dozeolenia i kolorystyki wieloletniego w Czarniej Białostockiej ul. H. Sienkiewicza 4

Plan sytuacyjny
 Architektura: mgr inż. Bogdan H. Radziewicz
 upr. 11278/2006
 Konstrukcja: mgr inż. Jarosław Werbel
 upr. 110/2007
 16-02-2011

W OŚRODKU DOKUMENTACJI
 GEODEZYJNEJ I KARTOGRAFICZNEJ
 w Białymstoku
 Nr. inwentaryzacyjny: 16-020/2011
 1. 10 ustawa z dnia 17 maja 2002 r.
 o trybie i sposobie prowadzenia
 inwentaryzacji terenów budowlanych
 z 2-2 B

Białostocka v38	MAPA ZASADNICZA Skala 1:500	POWIATOWY OŚRODEK DOKUMENTACJI GEODEZYJNEJ I KARTOGRAFICZNEJ w Białymstoku
SZ	POWIATOWY OŚRODEK DOKUMENTACJI GEODEZYJNEJ I KARTOGRAFICZNEJ W BIAŁYMSTOKU NINIEJSZA MAPA NIE MOŻE SŁUżyć DO CELÓW PROJEKTOWYCH	Przewidziana zgodność niniejszej mapy z oryginałem przedłożonym do państwowego zarządu geodezyjnego i kartograficznego w dniu... i zaewidencjonowano pod nr... NINIEJSZA MAPA MOŻE SŁUżyć DO CELÓW PROJEKTOWYCH 2011-02-28

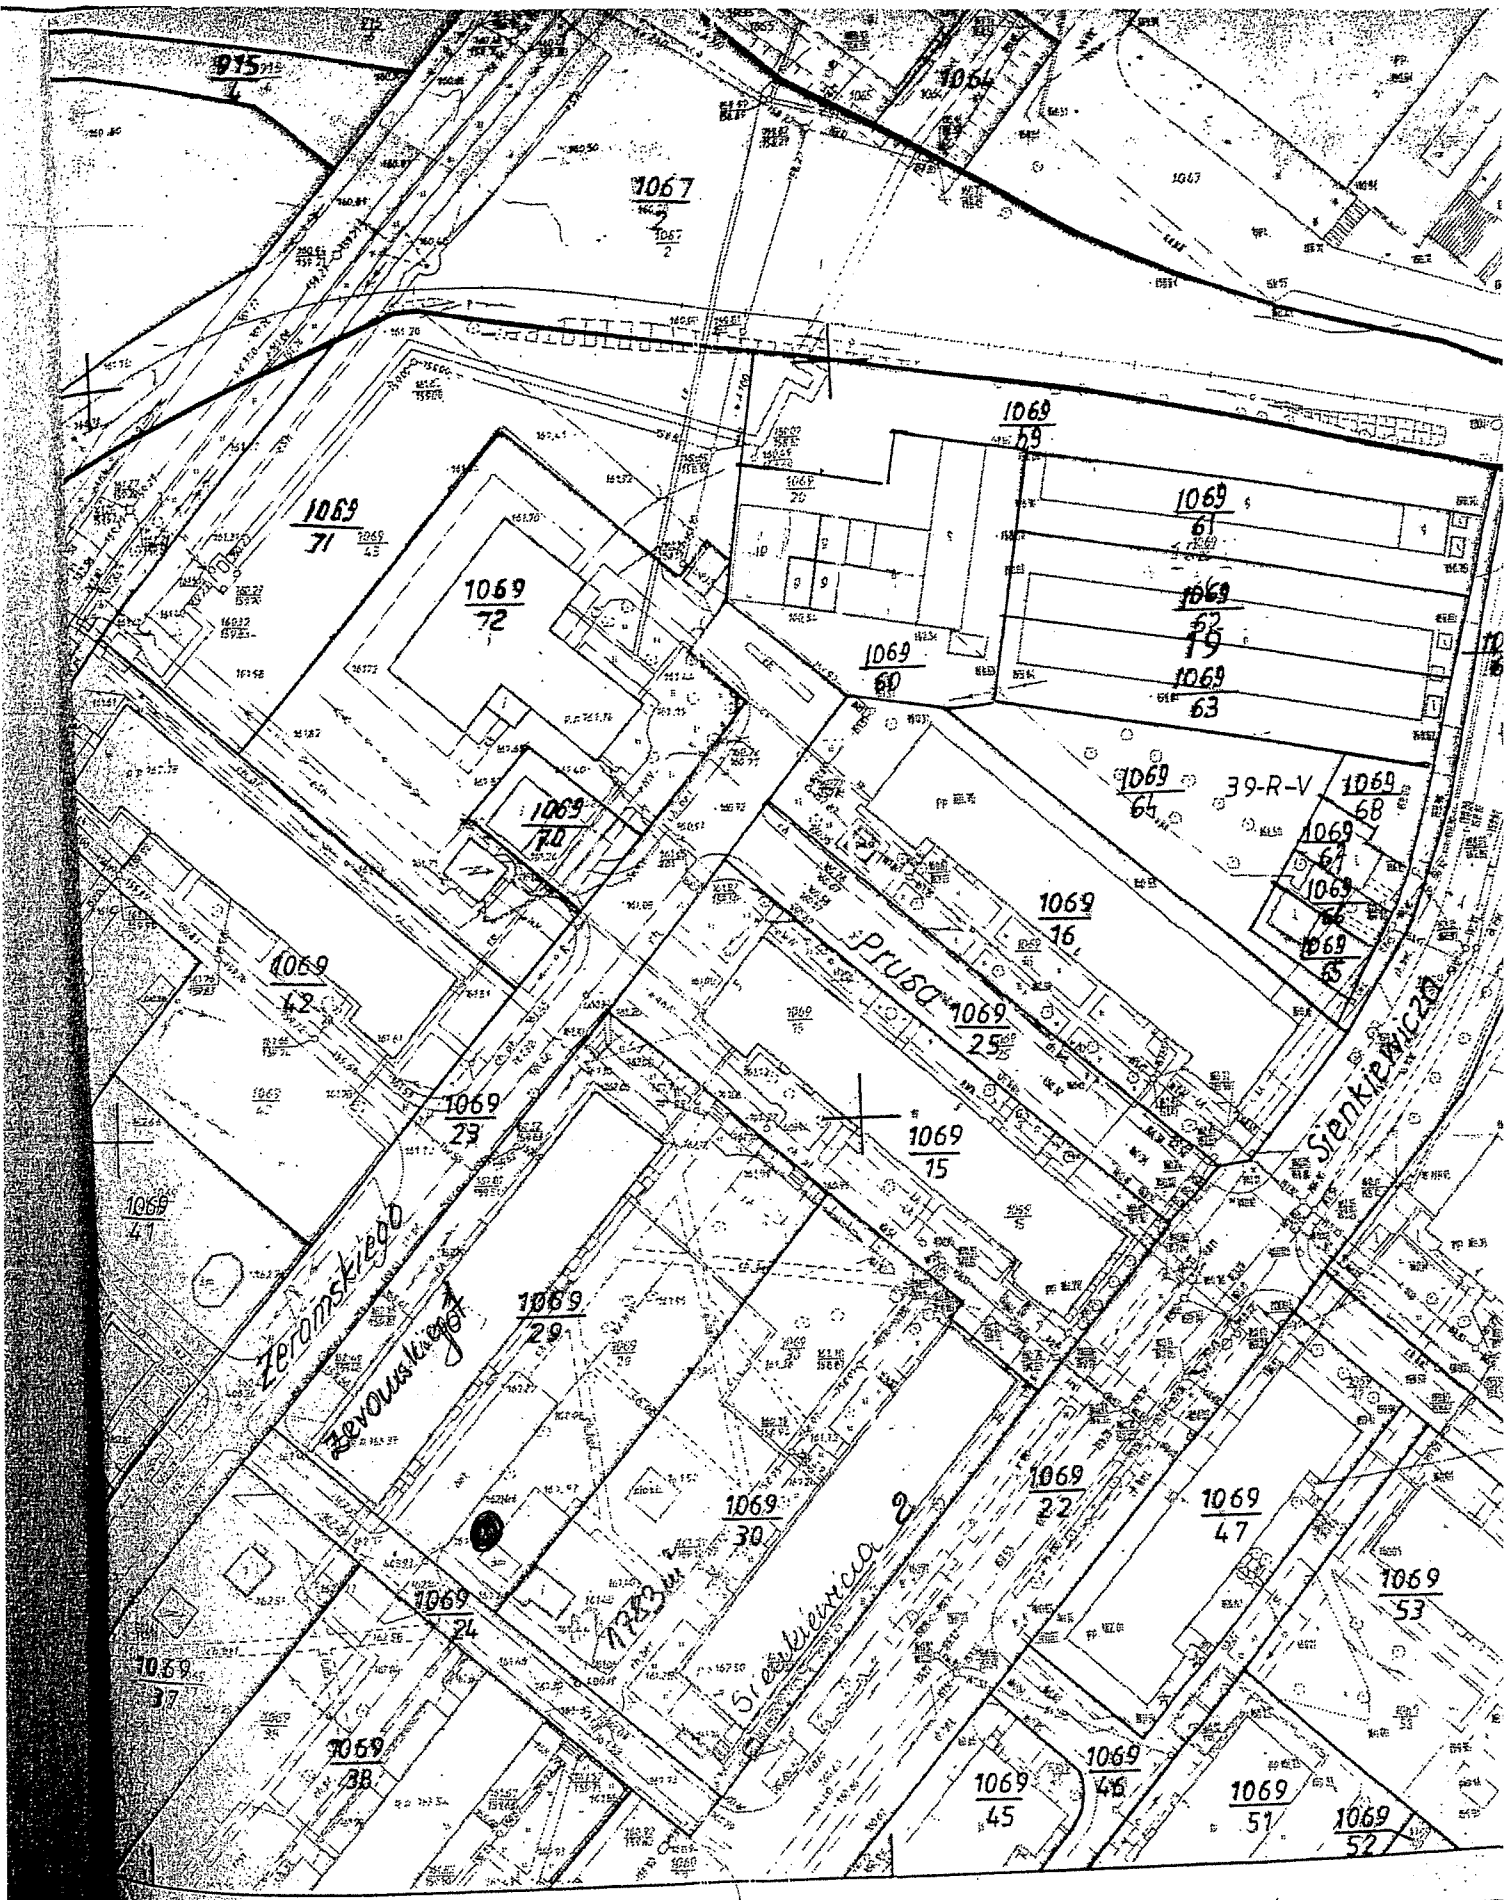

Skala 1:1000


Wykonane mechanicznie z istniejącej mapy
 i dostosowane do punktownego.

212



PRZEDSIĘBIORSTWO
 Spółka z


Kierownik Pracowni

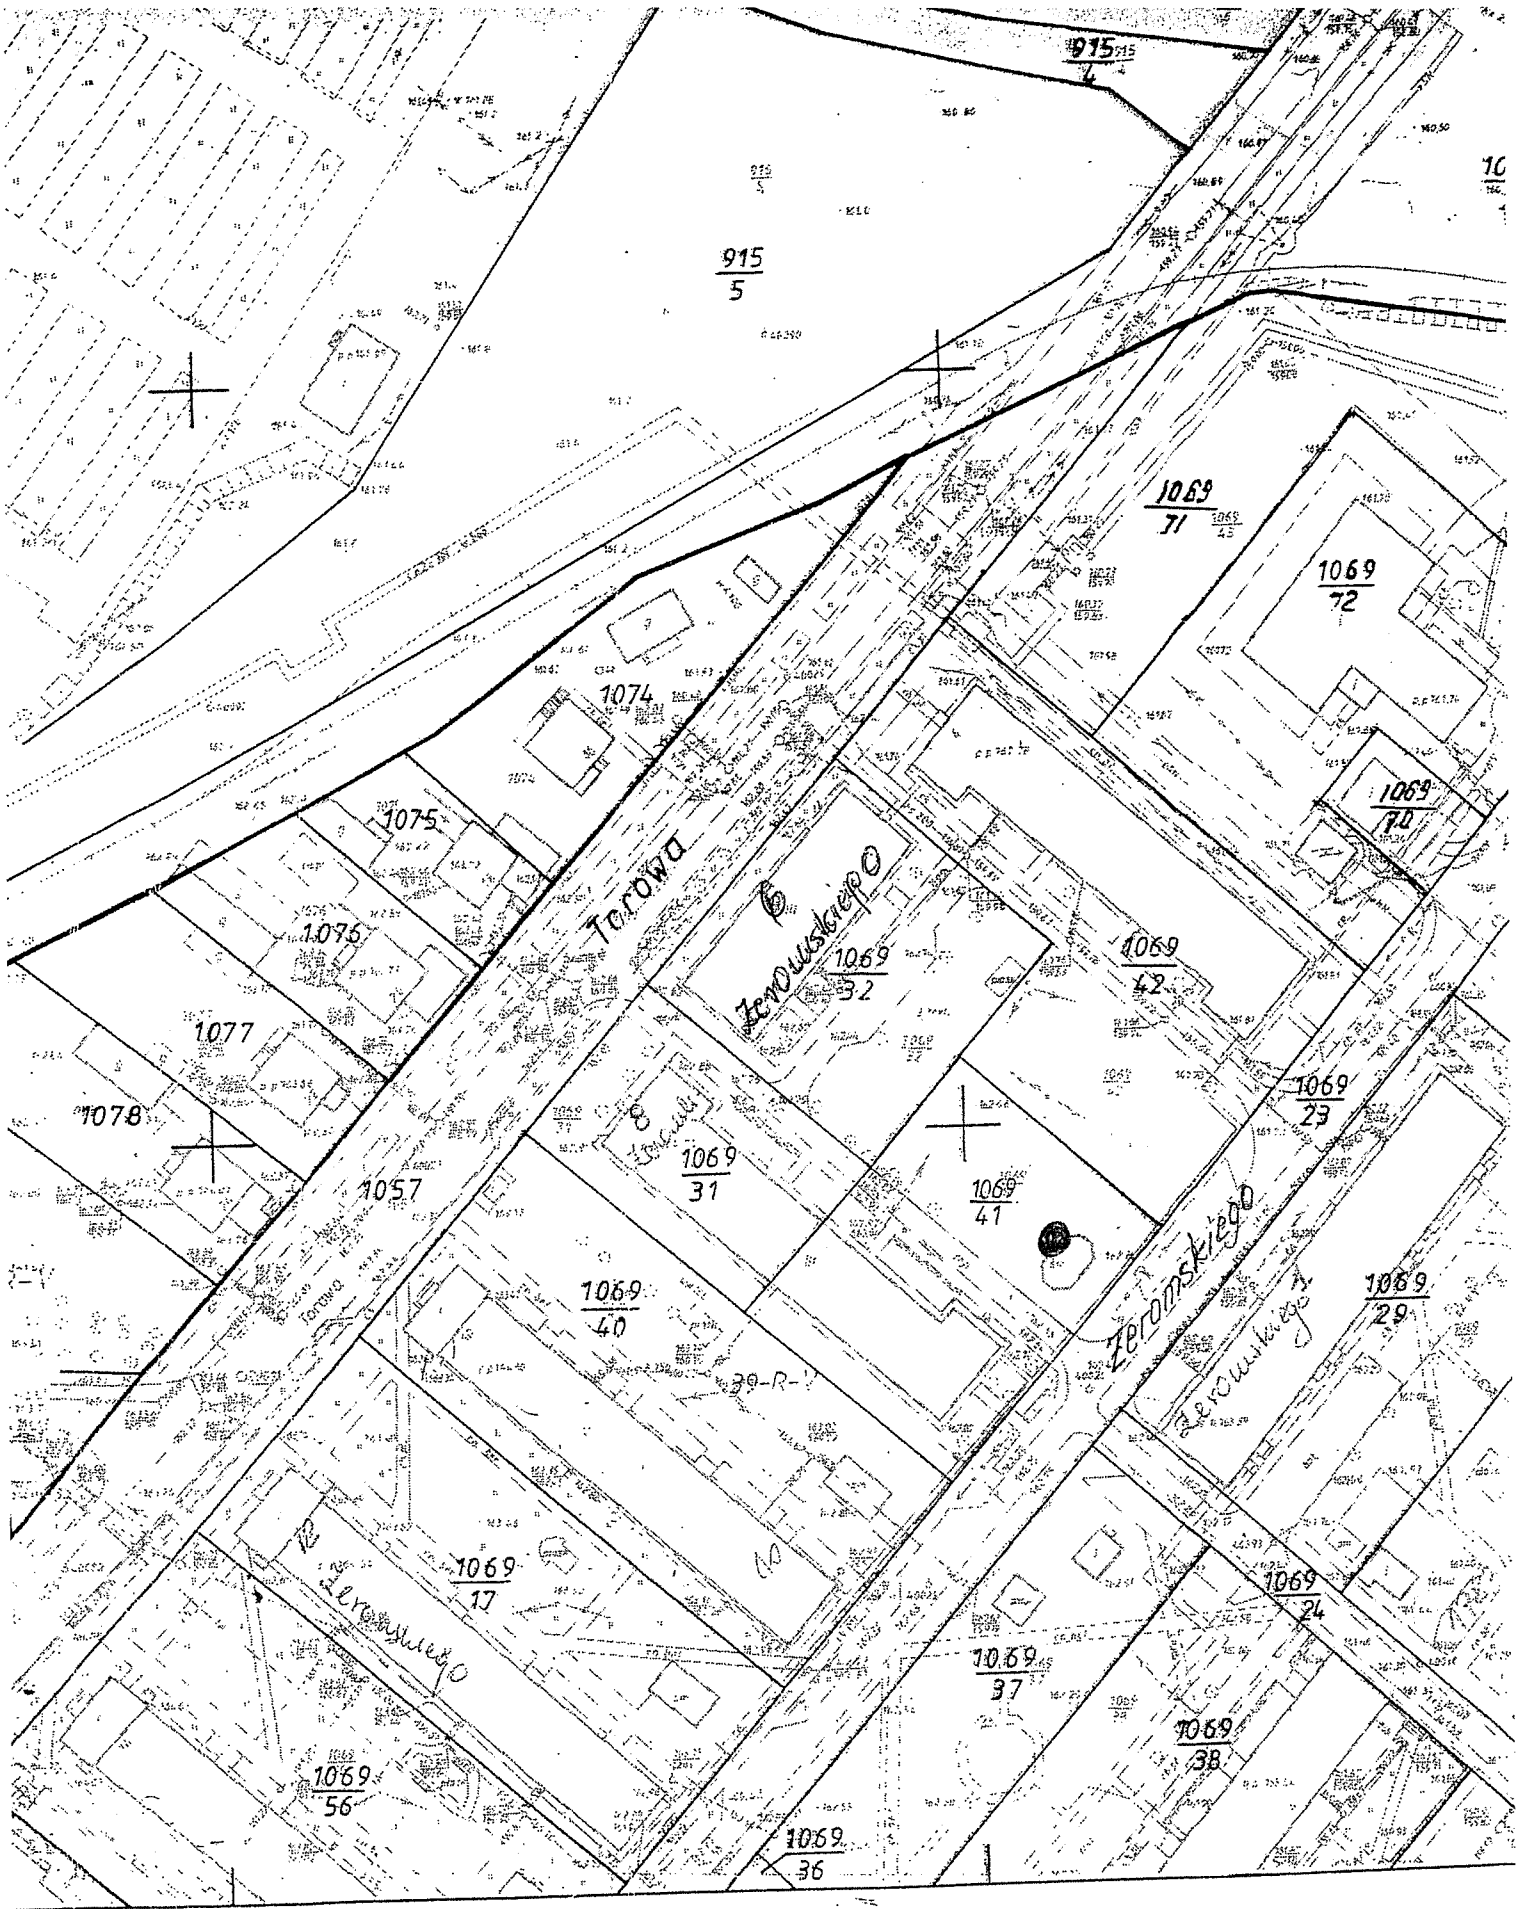

Mapa ewidencyjna 1:1000

Mapy ewidencyjne sporządzono fotomechanicznie z istniejącej n

skali 1:500, 1:1000 z zastosowaniem rastra punktowego

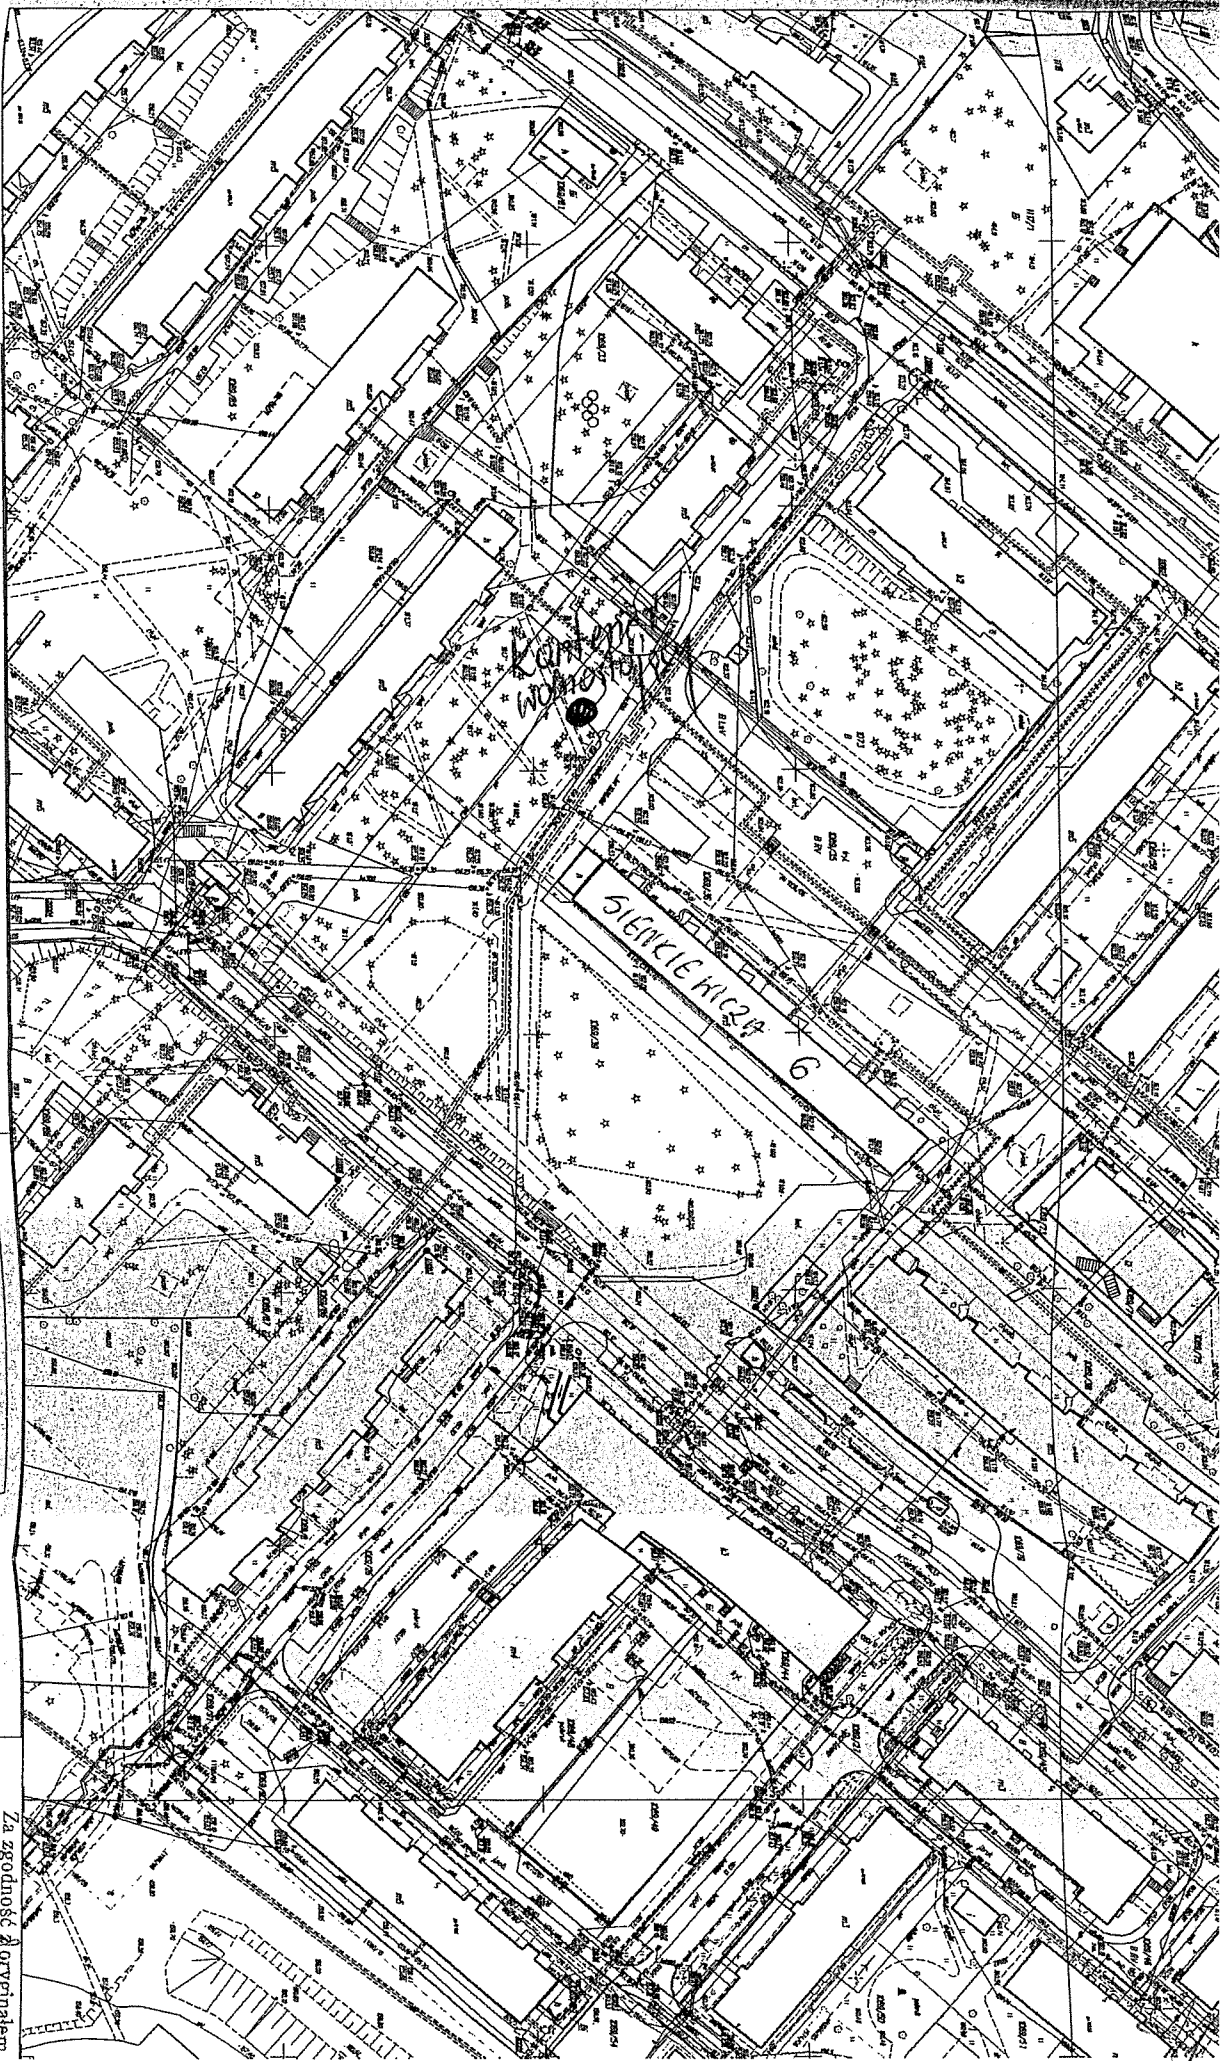

CZARNA B-STOCKA
DZ. NR. 1089/36

ATKUSZ

MAPA ZASADNICZA

Skala 1:1000

POWIATOWY OŚRODEK DOKUMENTACJI GEODEZYJNEJ
I KARTOGRAFICZNEJ W BIAŁYMSTOKU
NINIJSZA MAPA NIE MOŻE SŁUżyć
DO CELÓW PROJEKTOWYCH

Bielsko-Biala, 17.02.2011 r.

D. 112/101A

POWIATOWY OŚRODEK DOKUMENTACJI
GEODEZYJNEJ I KARTOGRAFICZNEJ
W BIAŁYMSTOKU

Podpisana jest zgodnie z funkcjami i nie jest z oryginałem porównana
z do państwowego zasobu geodezyjnego i kartograficznego
w dniu ...
NINIJSZA MAPA NIE MOŻE SŁUżyć
DO CELÓW PROJEKTOWYCH


2011-02-17

POWIATOWY OŚRODEK DOKUMENTACJI
GEODEZYJNEJ I KARTOGRAFICZNEJ
W BIAŁYMSTOKU

Za zgodność z oryginałem
NINIJSZA MAPA NIE MOŻE SŁUżyć
DO CELÓW PROJEKTOWYCH

2011-02-17

CZARNA BIAŁOSTOCKA – SYTUACJA 1:500
INWENTARYZACJA BUDYNKU WIELORODZINNEGO
ADRES: UL. SIENKIEWICZA NR 9. – DZIAŁKA NR 1069/8
W CZARNEJ BIAŁOSTOCKIEJ UL. B. PRUSA 5/14.

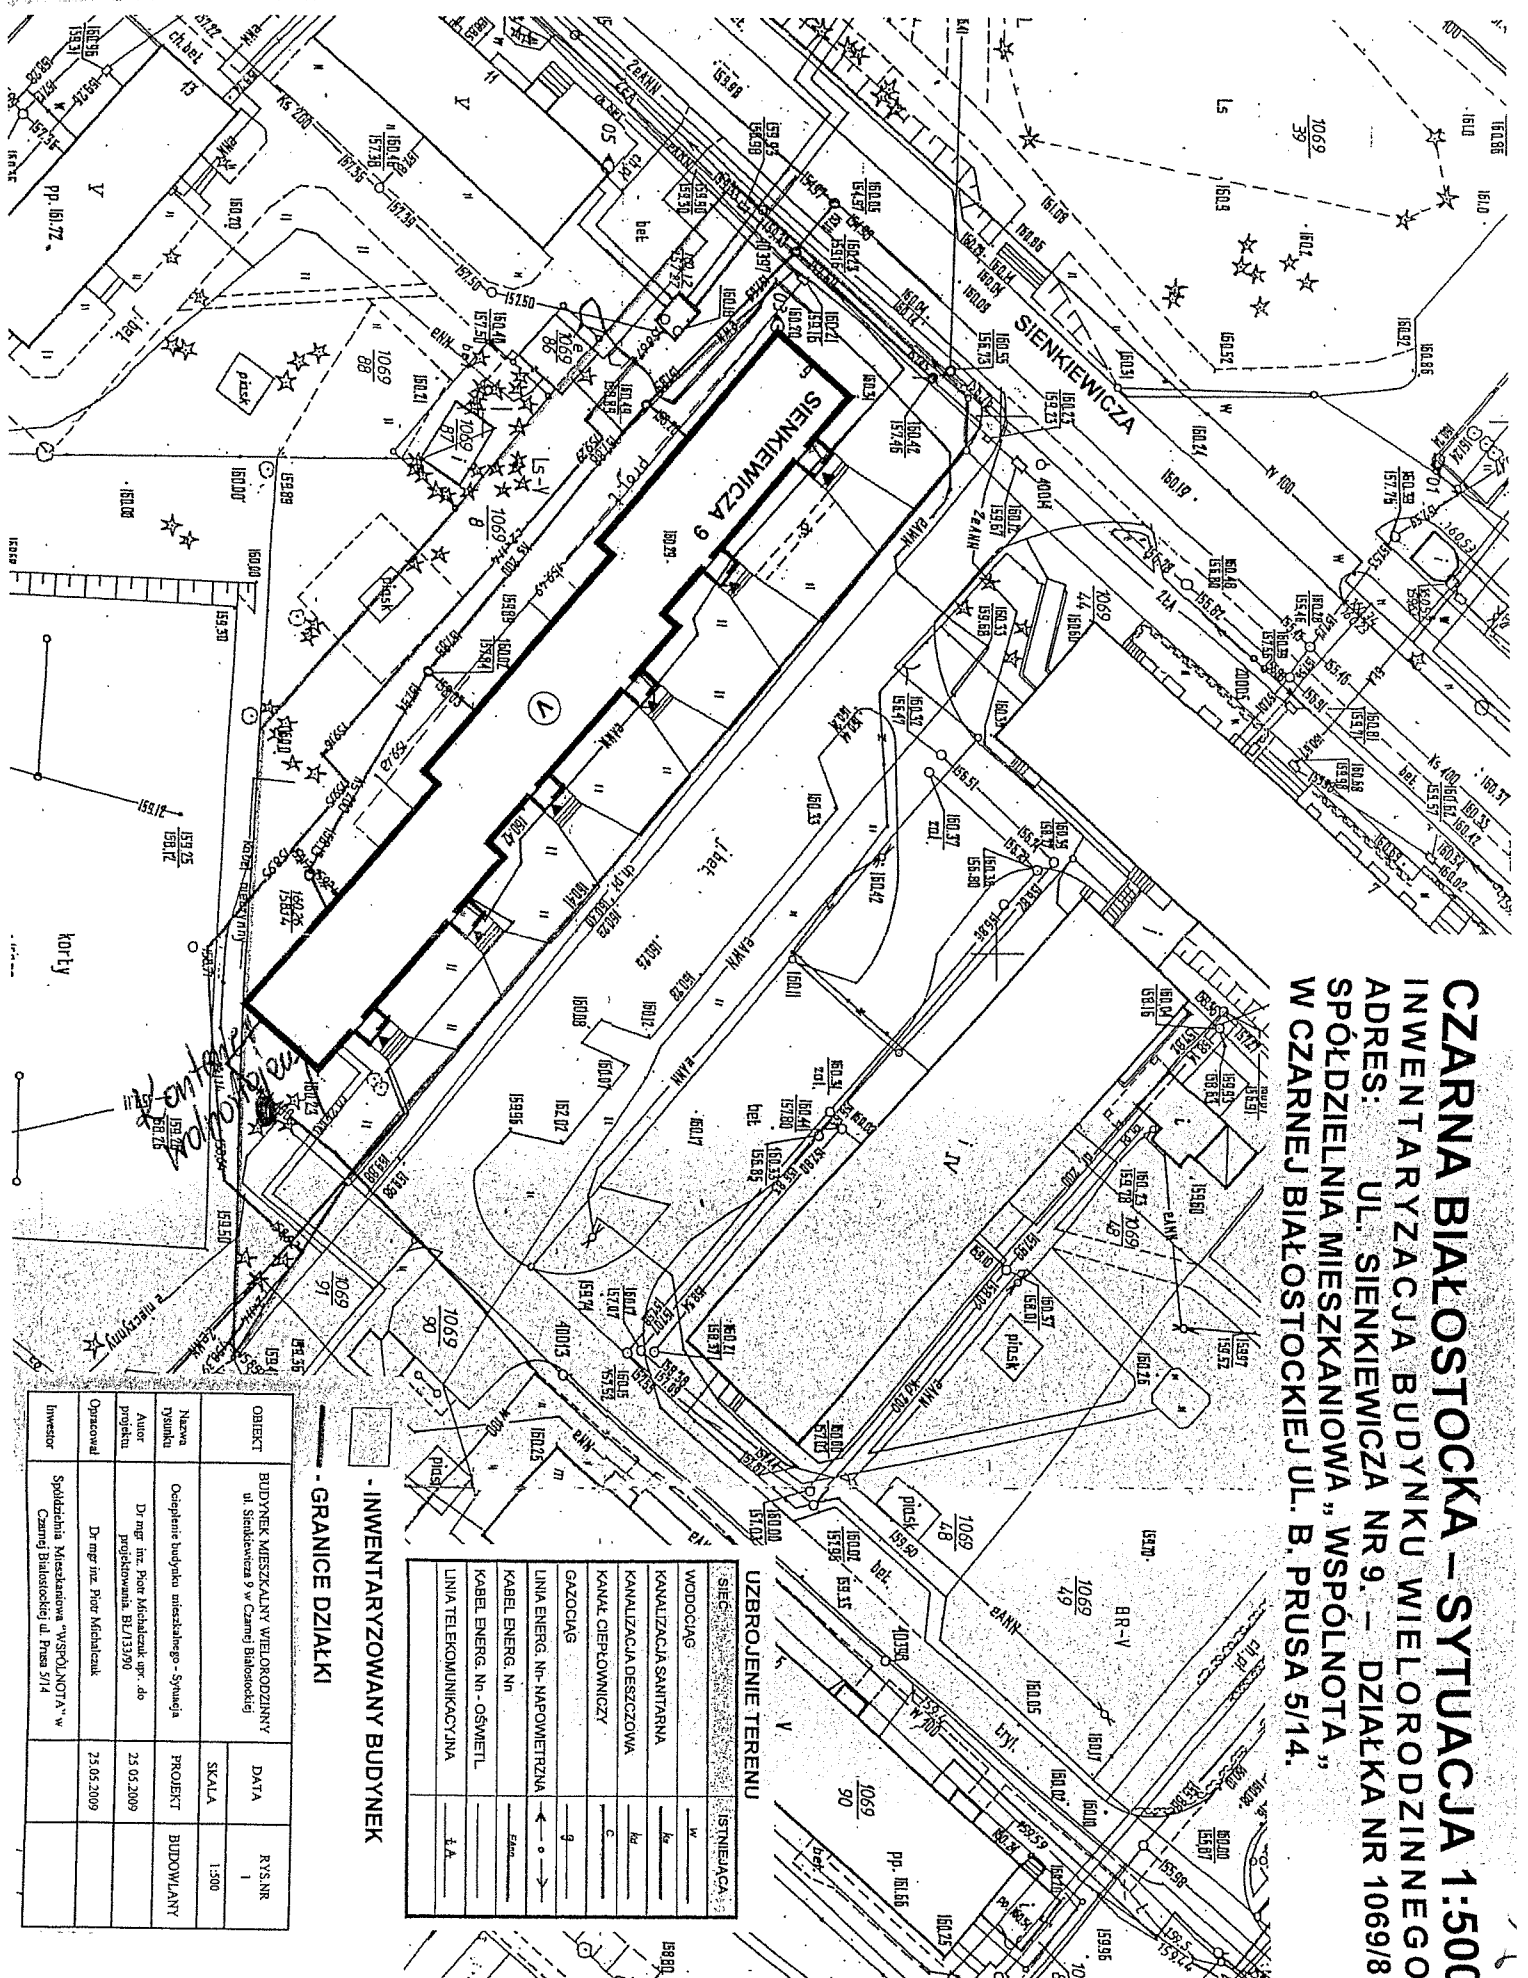


UZBROJENIE TERENU

SIEĆ	ISTNIEJĄCA
WODOCIĄG	w
KANALIZACJA SANITARNA	k
KANALIZACJA DESZCZOWA	kd
KANAŁ CIEPLOTWICZY	c
GAZOCIĄG	g
LINIA ENERG. NI-NAPOWIETRZNA	ni
KABEL ENERG. NI	ni
KABEL ENERG. NI-OSWIETL.	ni
LINIA TELEKOMUNIKACYJNA	t.k.

- INWENTARYZOWANY BUDYNEK

- GRANICE DZIAŁKI

OBIEKT	DATA	RYS.NR
BUDYNEK MIESZKALNY WIELORODZINNY ul. Sienkiewicza 9 w Czarniej Białostockiej		1
Nazwa rysunku	SKALA	1:300
Opiszenie budynku mieszkalnego - Sytuacja	PROJEKT	BUDOWLANY
Autor Dr mgr inż. Piotr Michałczak opr. do projektu	23.05.2009	
Dr mgr inż. Piotr Michałczak	23.05.2009	
Obrazował		
Investor Spółdzielnia Mieszkaniowa "WSPÓLNOTA" w Czarniej Białostockiej ul. Prusa 5/14		

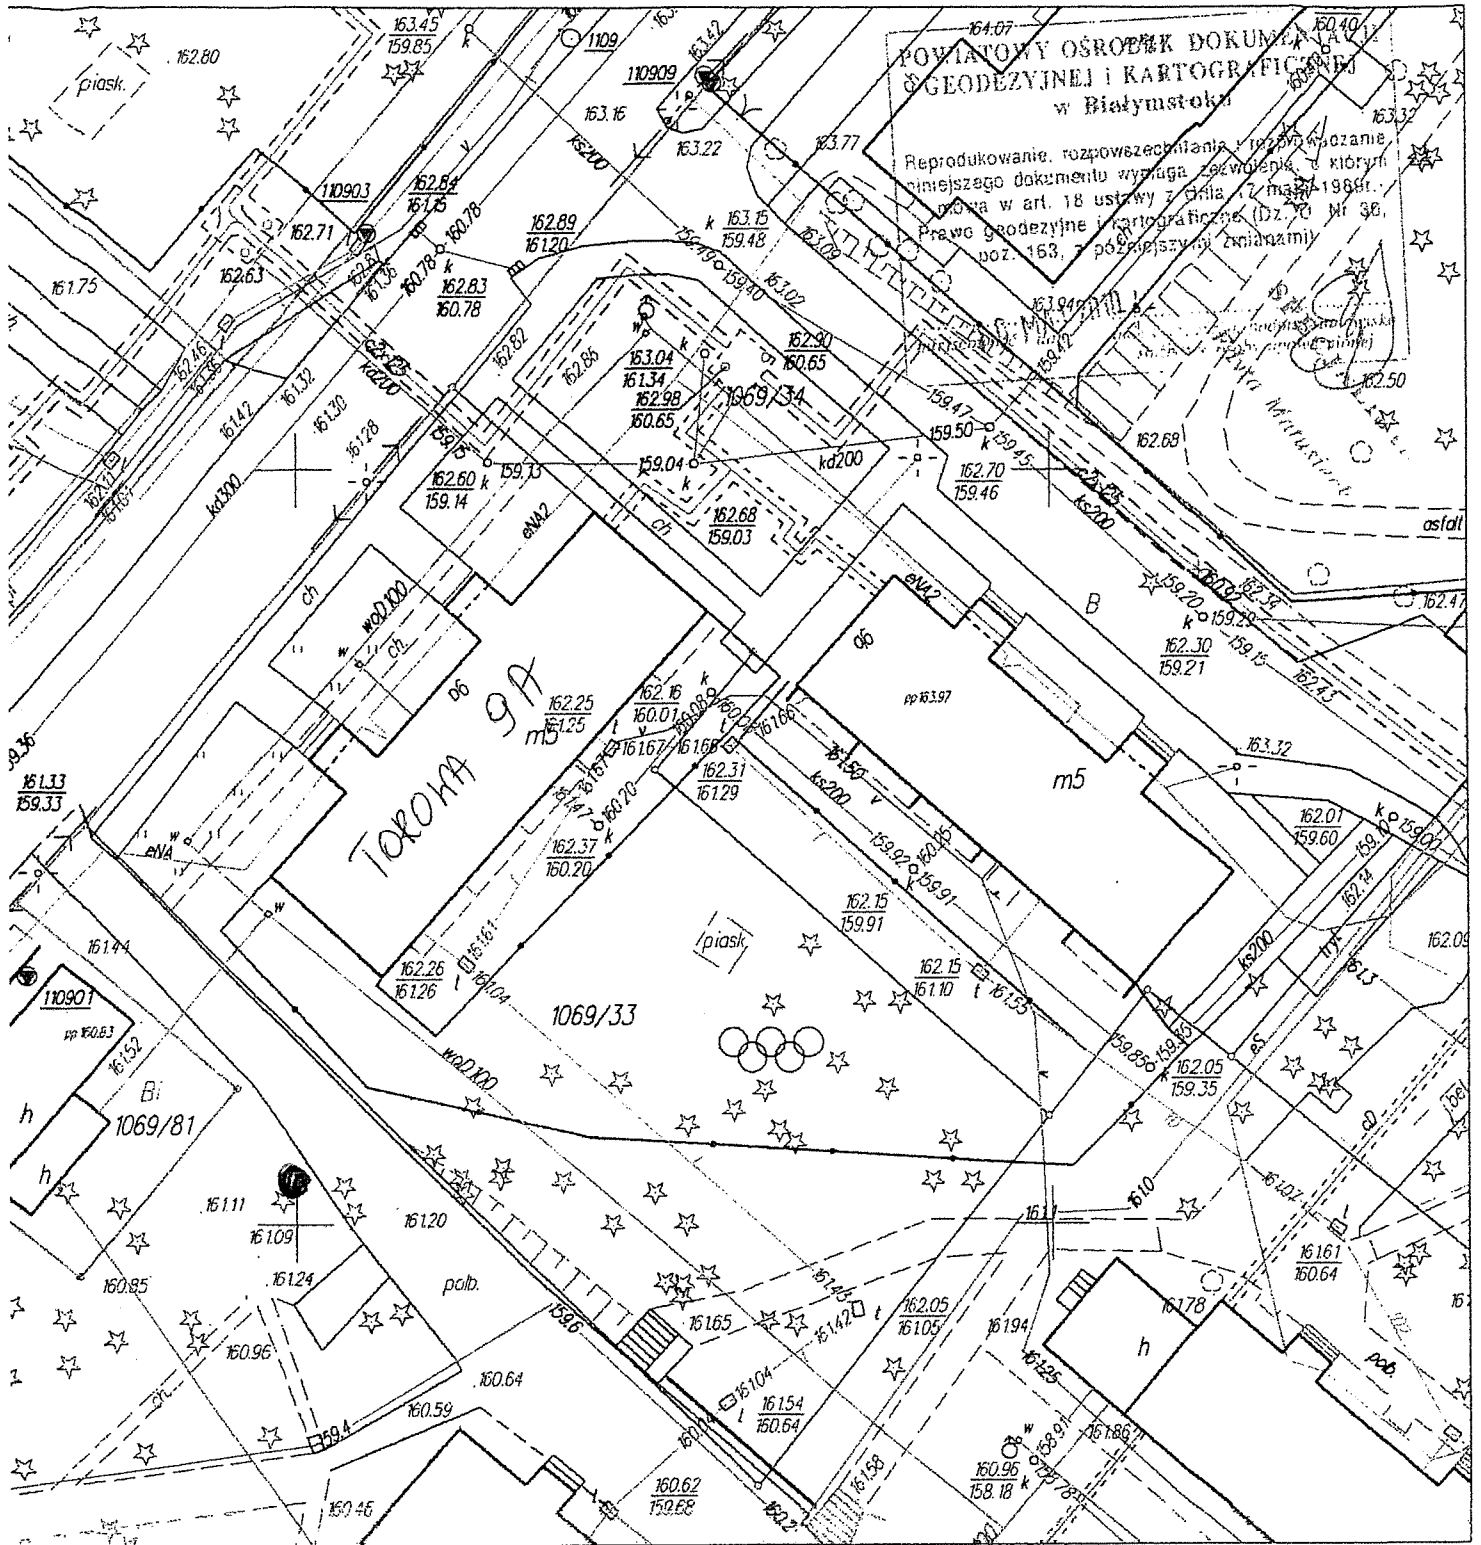

POWIATOWY OŚRODEK DOKUMENTACJI
 GEODEZYJNEJ I KARTOGRAFICZNEJ
 w Białymstoku

Reprodukowanie, rozpowszechnianie i inne wykorzystanie niniejszego dokumentu wymaga zezwolenia, o którym mowa w art. 18 ustawy z dnia 7 maja 1988r. Prawo geodezyjne i kartograficzne (Dz. U. Nr 38, poz. 163, z późniejszymi zmianami)

RNA BIAŁOSTOCKA DZ.1069/33	MAPA ZASADNICZA Skala 1:500 POWIATOWY OŚRODEK DOKUMENTACJI GEODEZYJNEJ I KARTOGRAFICZNEJ W BIAŁYMSTOKU	POWIATOWY OŚRODEK DOKUMENTACJI GEODEZYJNEJ I KARTOGRAFICZNEJ w Białymstoku Poświadczam zgodność niniejszej mapy z oryginałem przyjętym do państwowego zasobu geodezyjnego i kartograficznego w dniu i zewidencjonowano pod nr NINIEJSZA MAPA NIE MOŻE SŁUżyć DO CELÓW PROJEKTOWYCH 10 MAJ 2010 [Signature and Stamp]
Arkusz	NINIEJSZA MAPA NIE MOŻE SŁUżyć DO CELÓW PROJEKTOWYCH Białystok dn. 10.05.2010 r.	[Signature and Stamp]

Verte!

13 M/10


9

Mapa ewidencyjna 1:1000

Mapy ewidencyjne sporządzone fotomechanicznie z istniejącej mapy


212

173

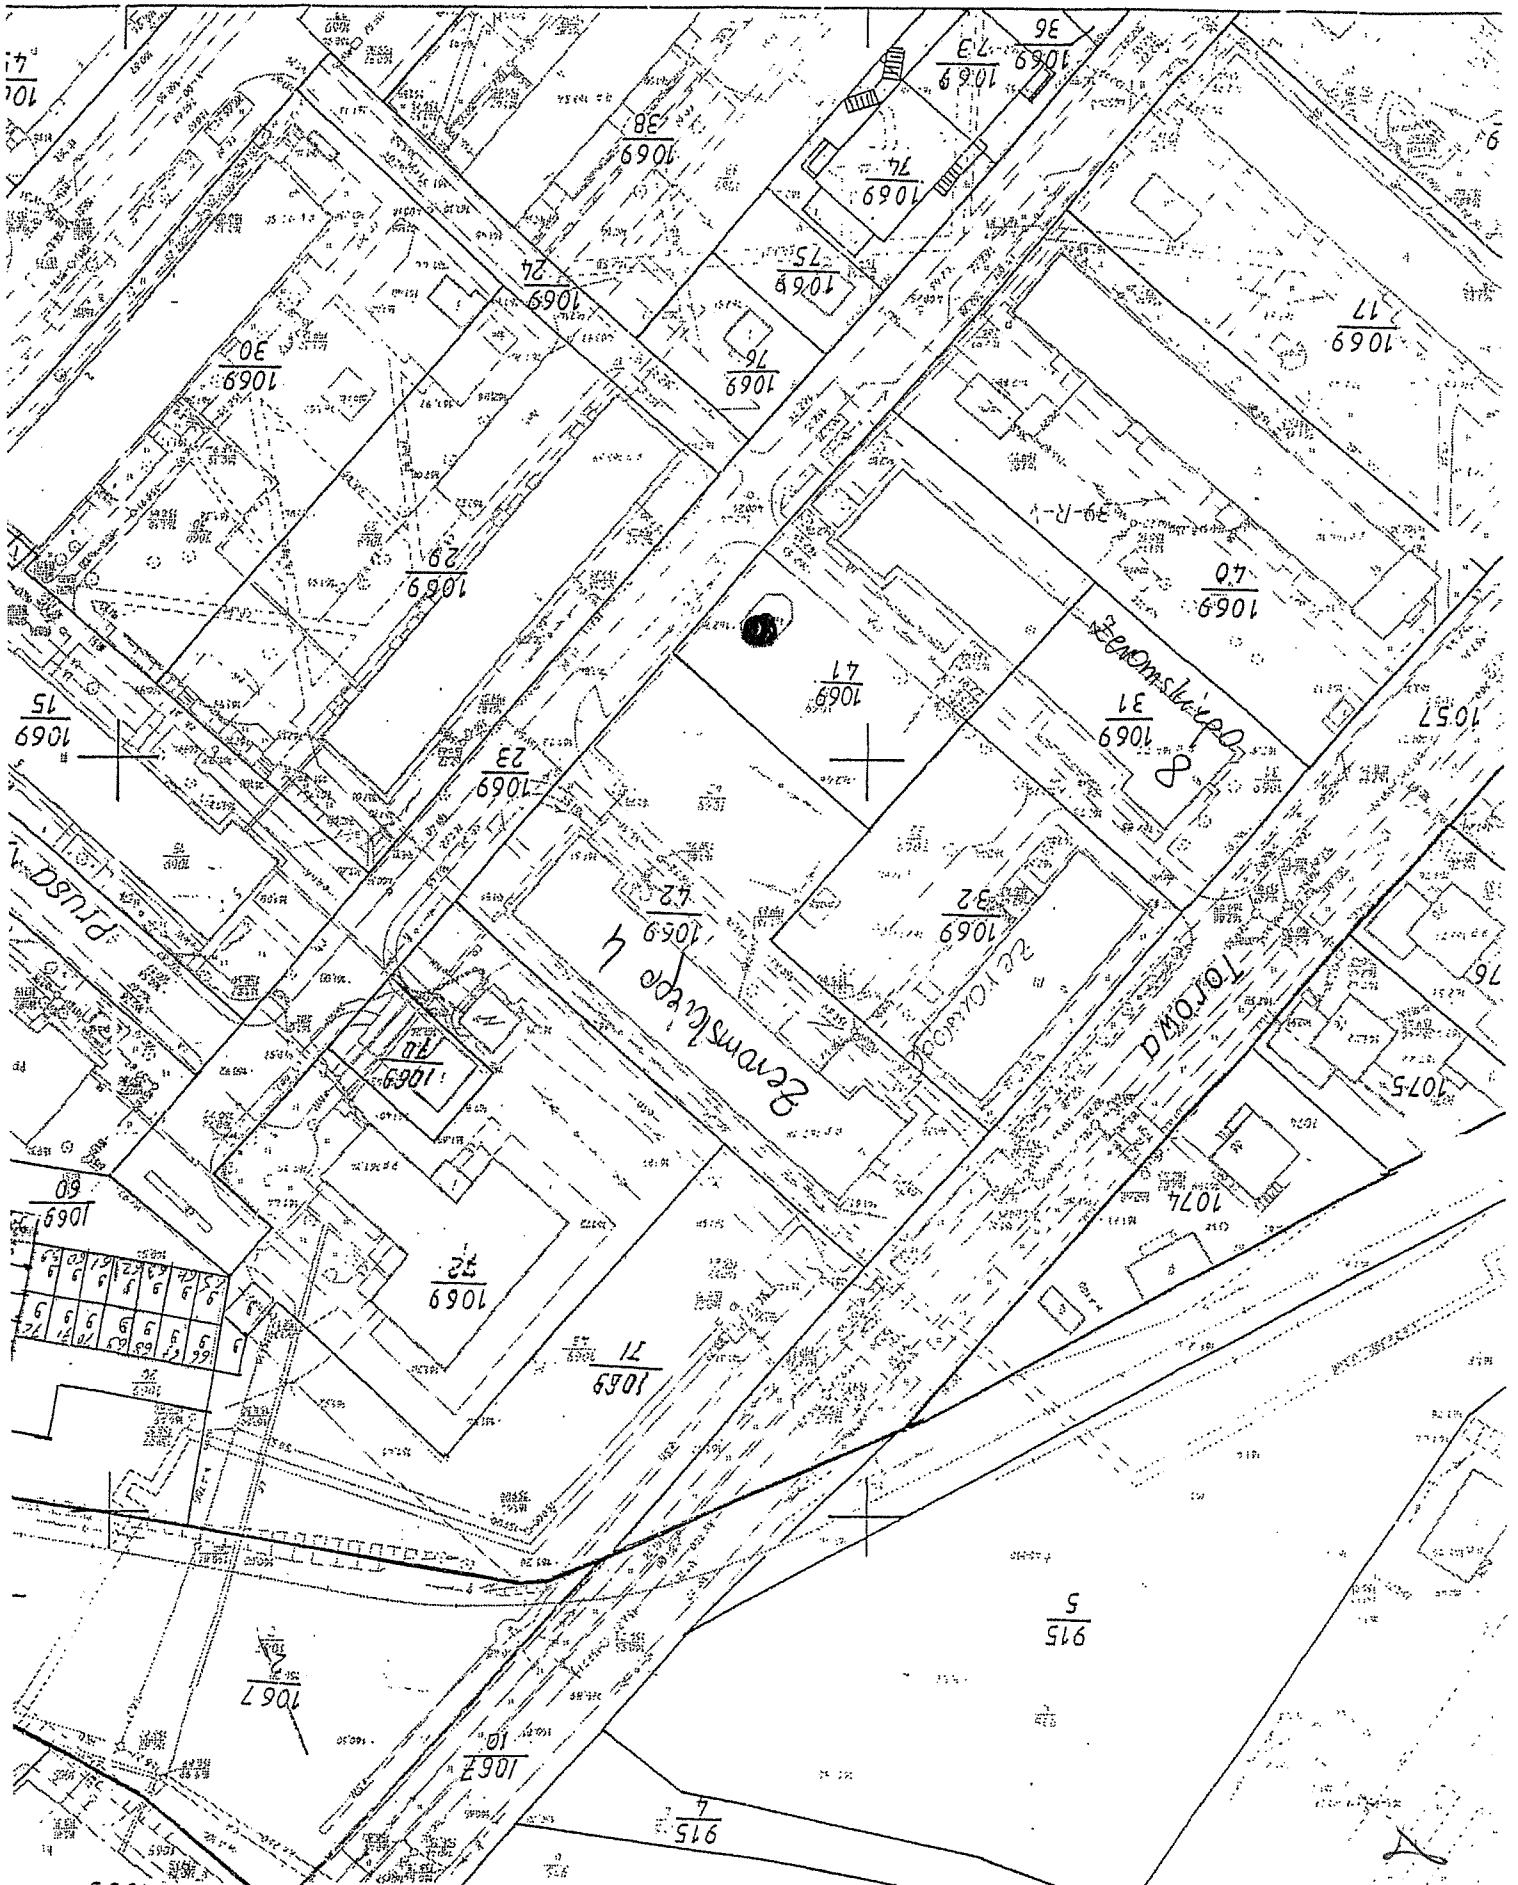


MAPA PROJEKTU PODZIAŁU

Skala 1:2000

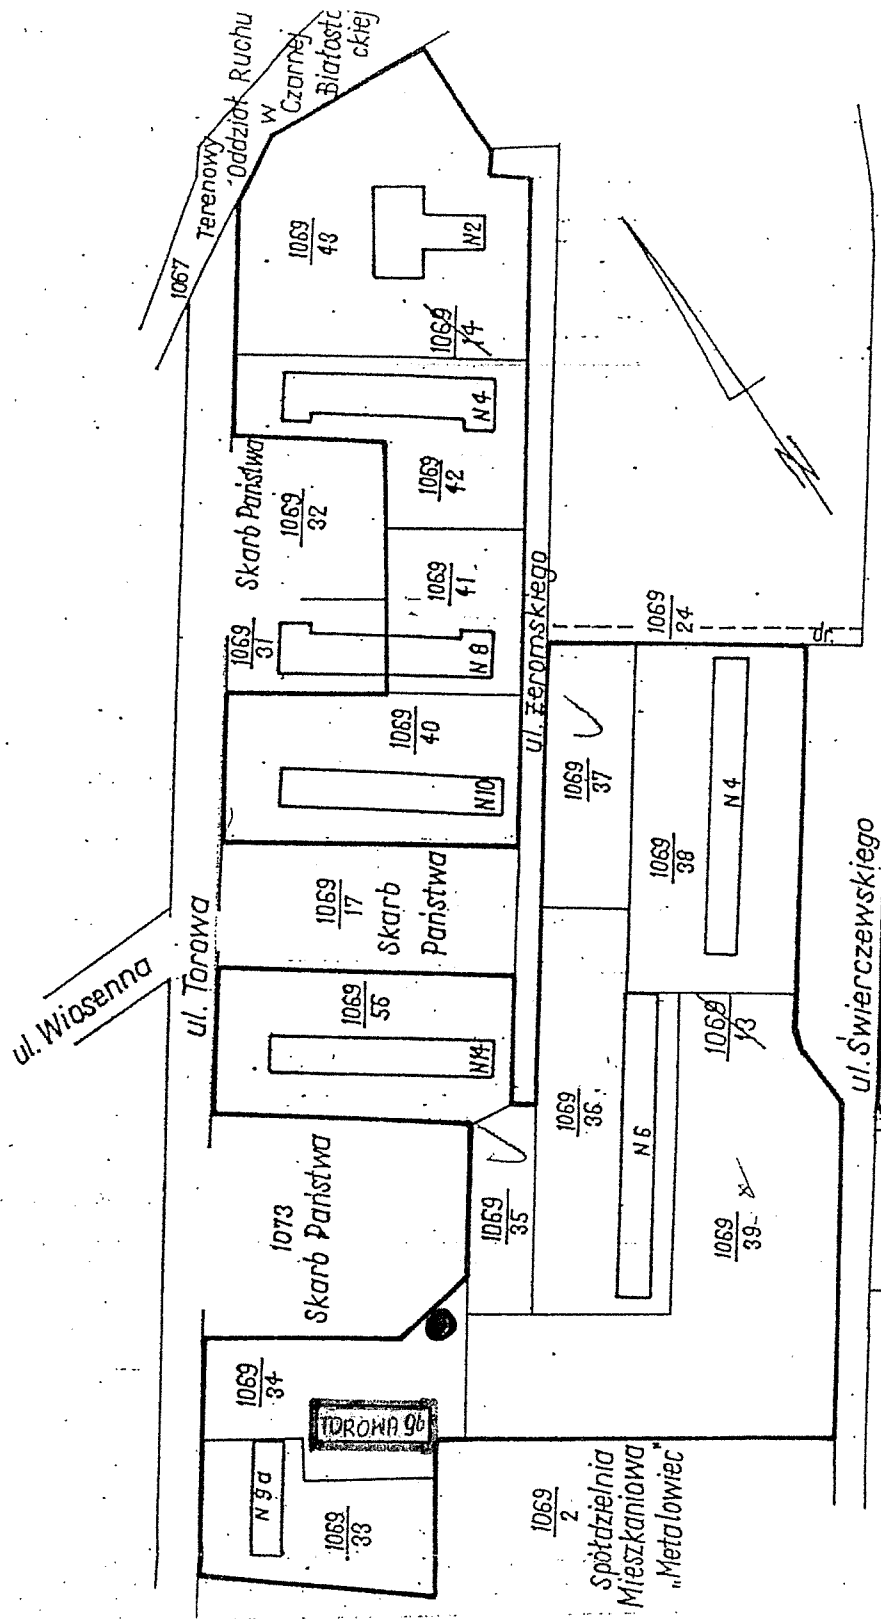


1

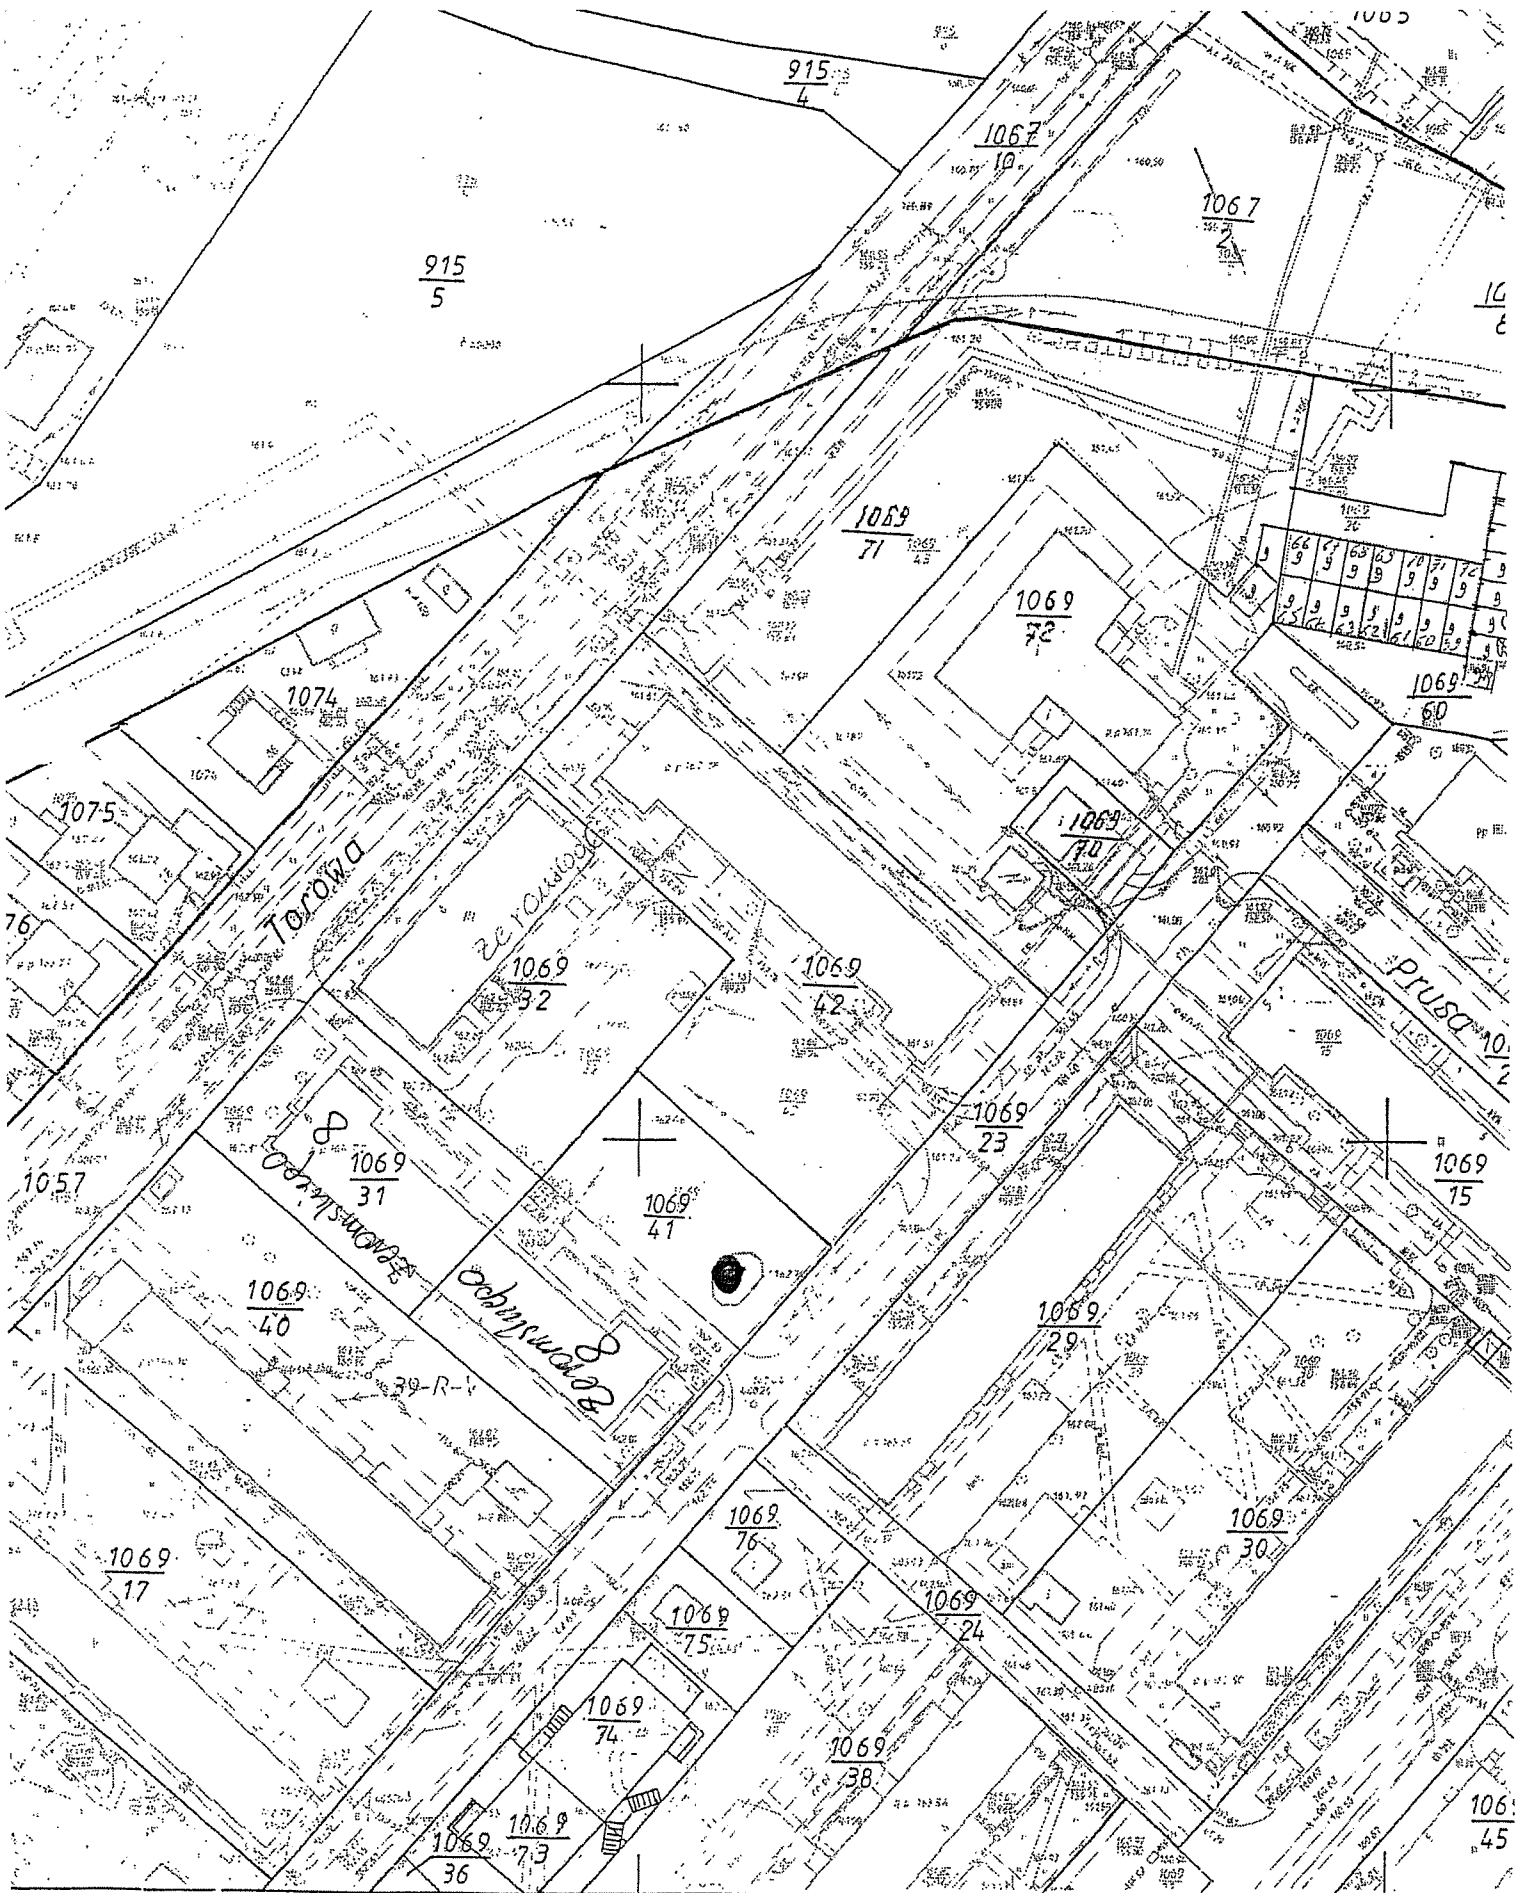

Mapa ewidencyjna 1:1000

Mapy ewidencyjne sporządzono fotomechanicznie z istniejącej mapy
 rozdzielczości 1:500, 1:1000 z zastosowaniem restre punktowego

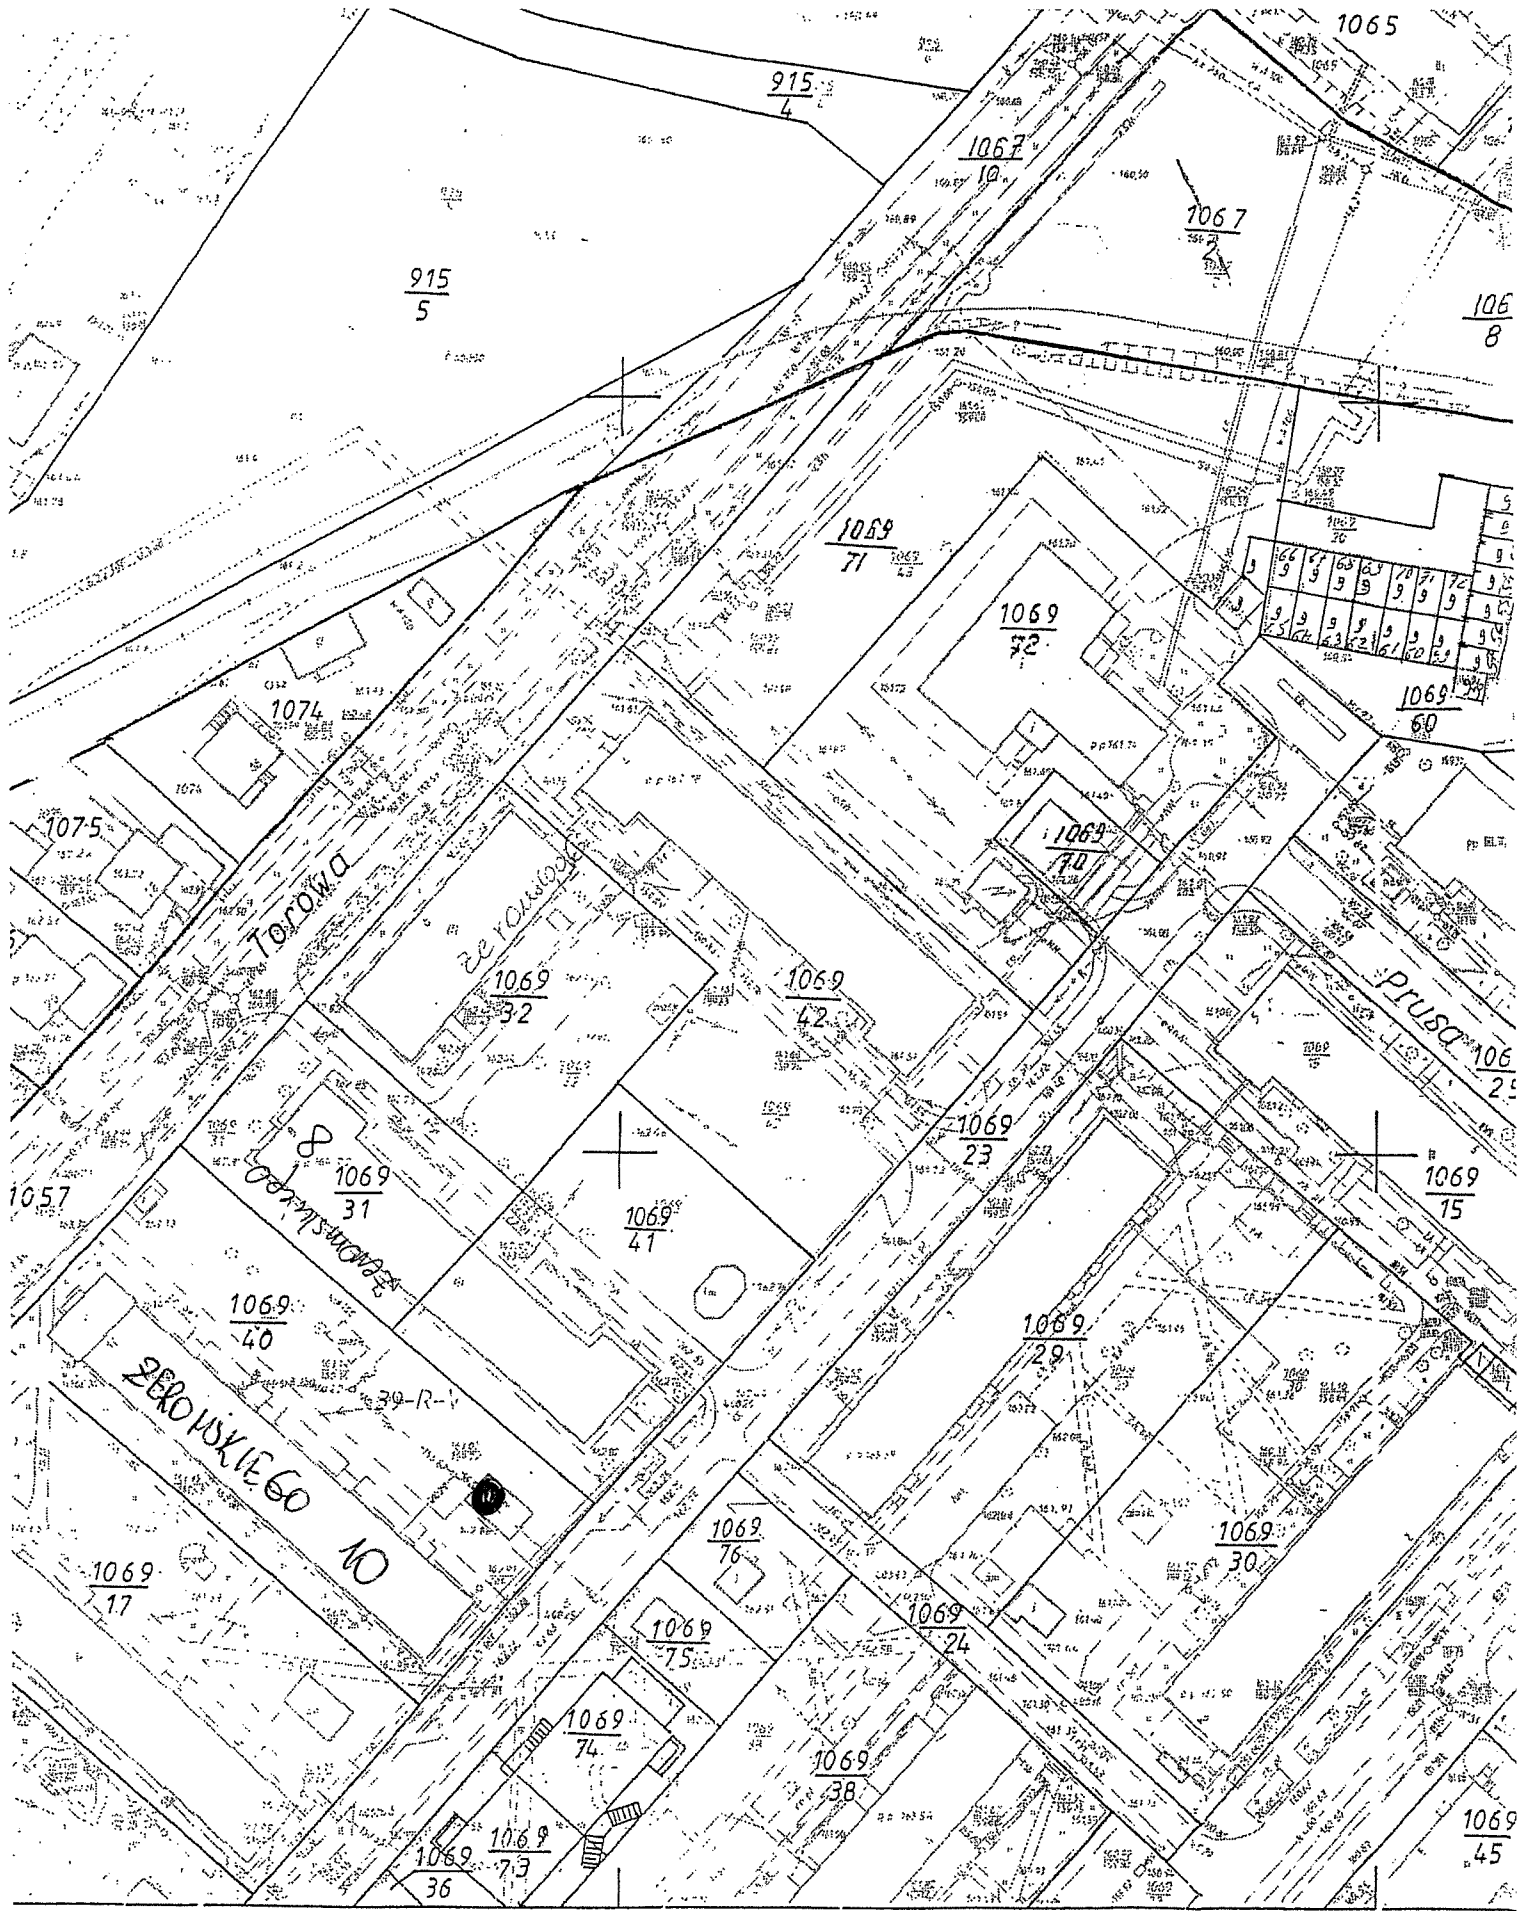


Mapa ewidencyjna 1:1000

Mapy ewidencyjne sporządzono fotomechanicznie z istniejącej mapy
 wydanej w skali 1:500 i 1:1000

9/73

CZARNA BIAŁOSTOCKA - SYTUACJA 1:500
INWENTARYZACJA BUDYNKU WIELORODZINNEGO
ADRES : UL. ŻEROMSKIEGO NR 14 - DZIAŁKA NR 1069156
SPÓŁDZIELNIA MIESZKANIOWA "WSPÓLNOTA"
W CZARNEJ BIAŁOSTOCKIEJ UL. PRUSA 5/14

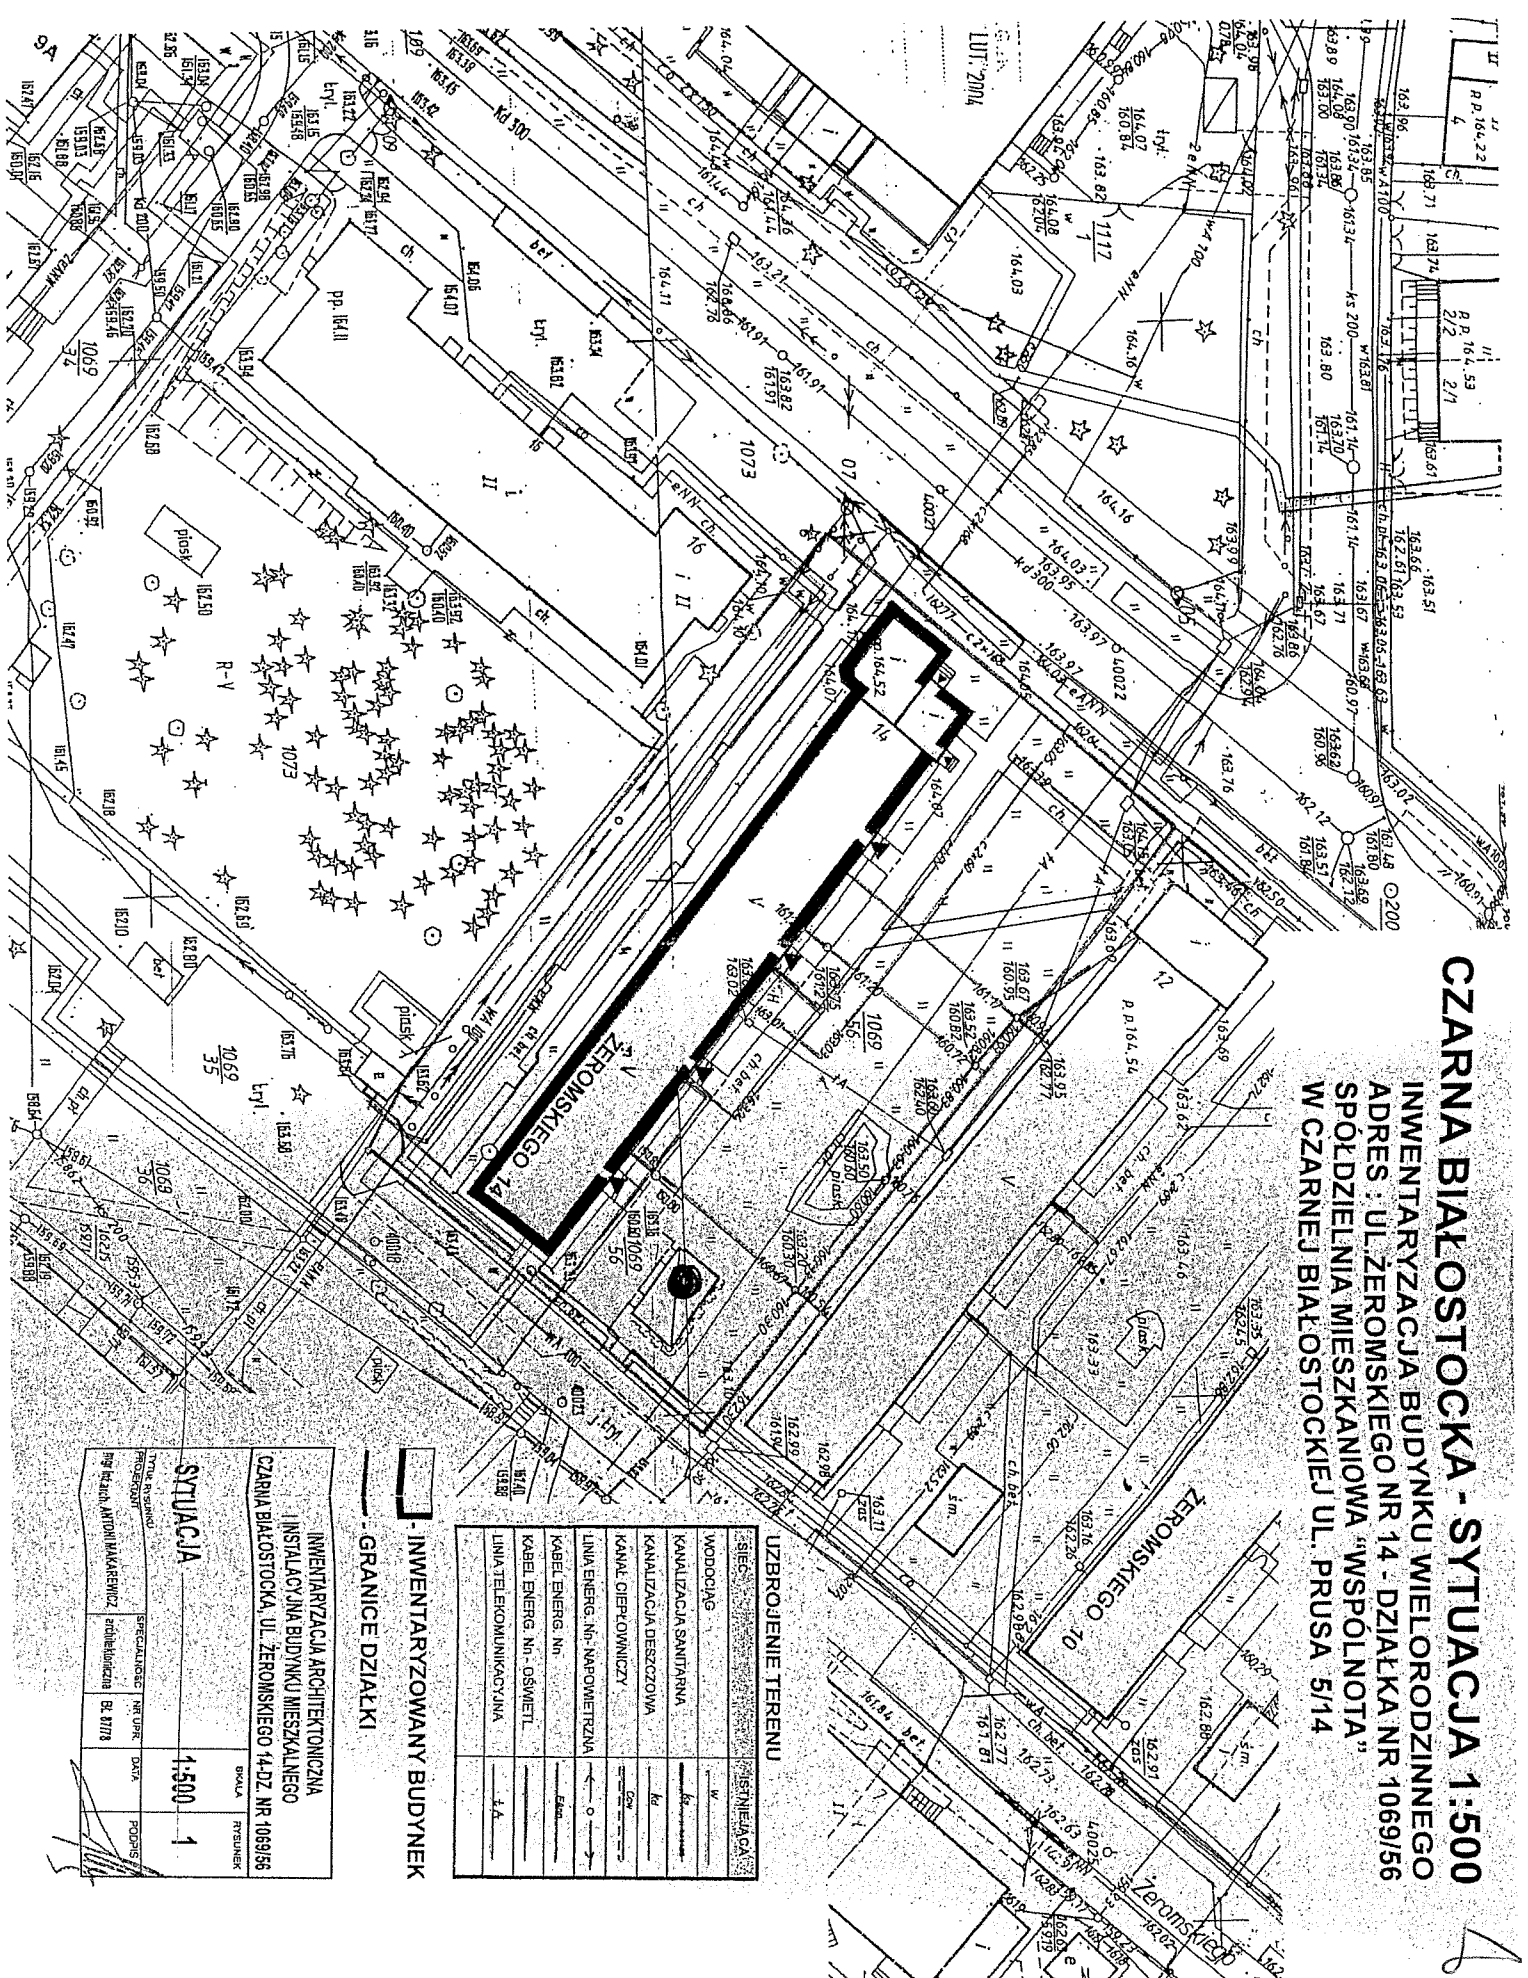

UZBROJENIE TERENU

SIEĆ	ISTNIEJĄCA
WODOCIĄG	W
KANALIZACJA SANITARNA	K
KANALIZACJA DESzczOWA	K
KANAŁ CIĘPIŃNICZY	CI
LINIA ENERGI. N.N. MOCOWITRZANA	E
KABEL ENERGI. N.N.	E
KABEL ENERGI. N.N. OSWIETL.	E
LINIA TELEKOMUNIKACYJNA	TA

INWENTARYZOWANY BUDYNEK
GRANICE DZIAŁKI

INWENTARYZACJA ARCHITEKTONICZNA
INSTALACYJNA BUDYNKU MIESZKALNEGO
CZARNA BIAŁOSTOCKA, UL. ŻEROMSKIEGO 14-DZ. NR 1069156


SYTUACJA 1:500 - 1

TYTUŁ PROJEKTANT
 mgr inż. Andrzej Krawczyk

PROJEKTANT
 mgr inż. Andrzej Krawczyk

DATA
 2014


PODSZ
 [Signature]

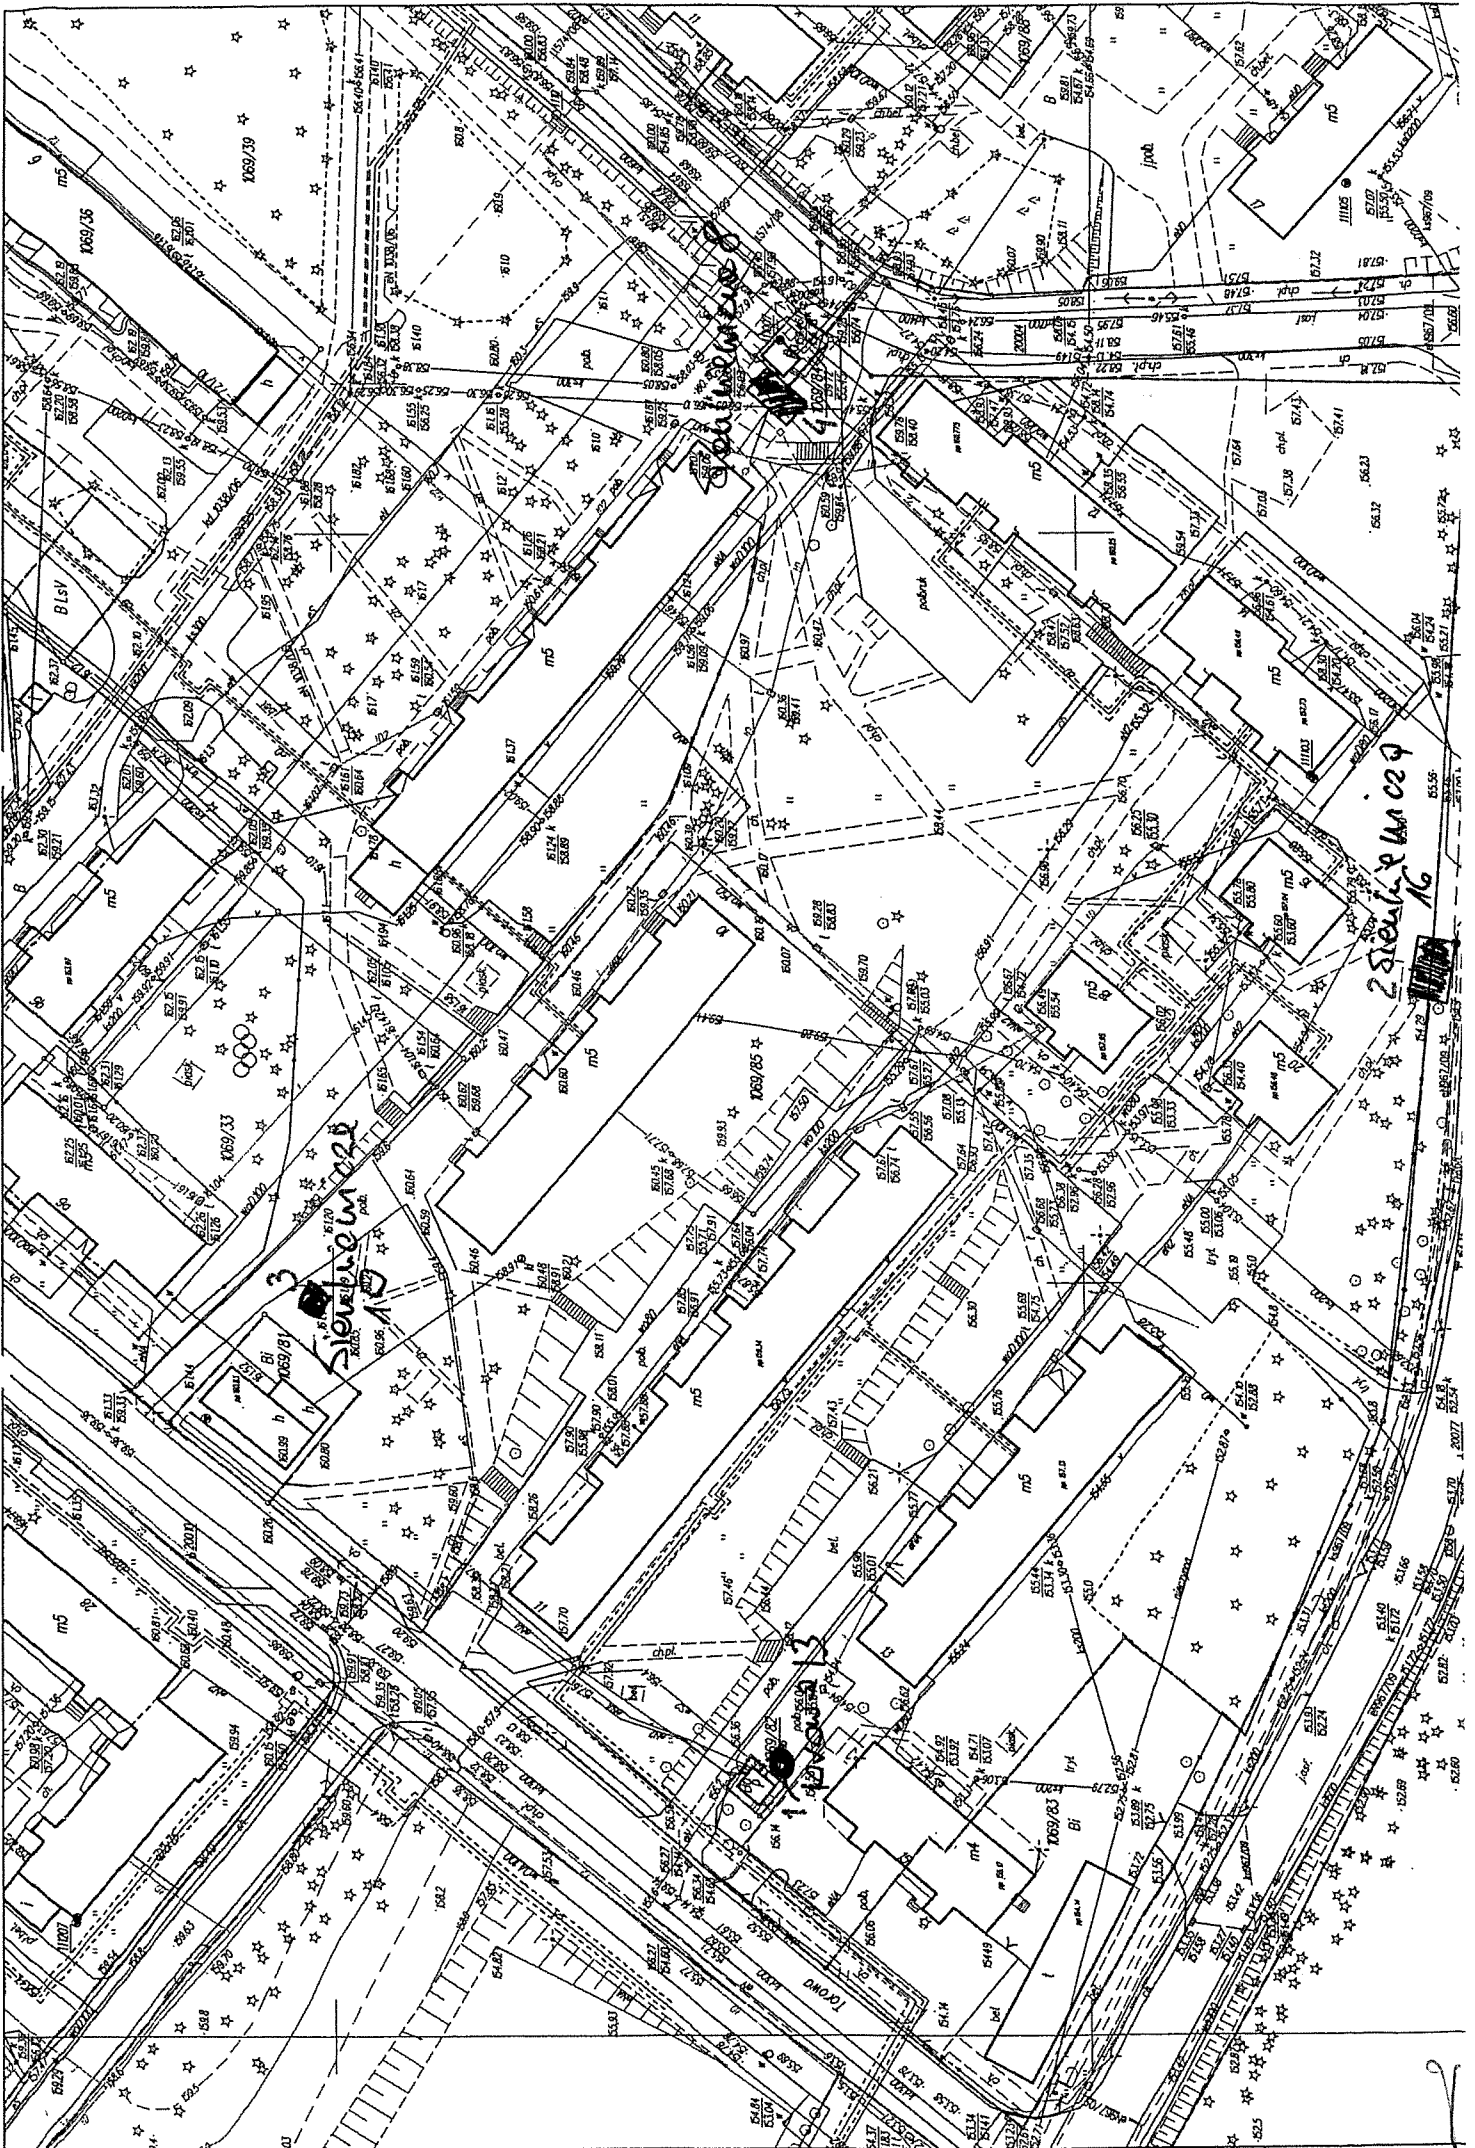



3
Stadium

Stadium

2 Stadium 2 14 02 9
16

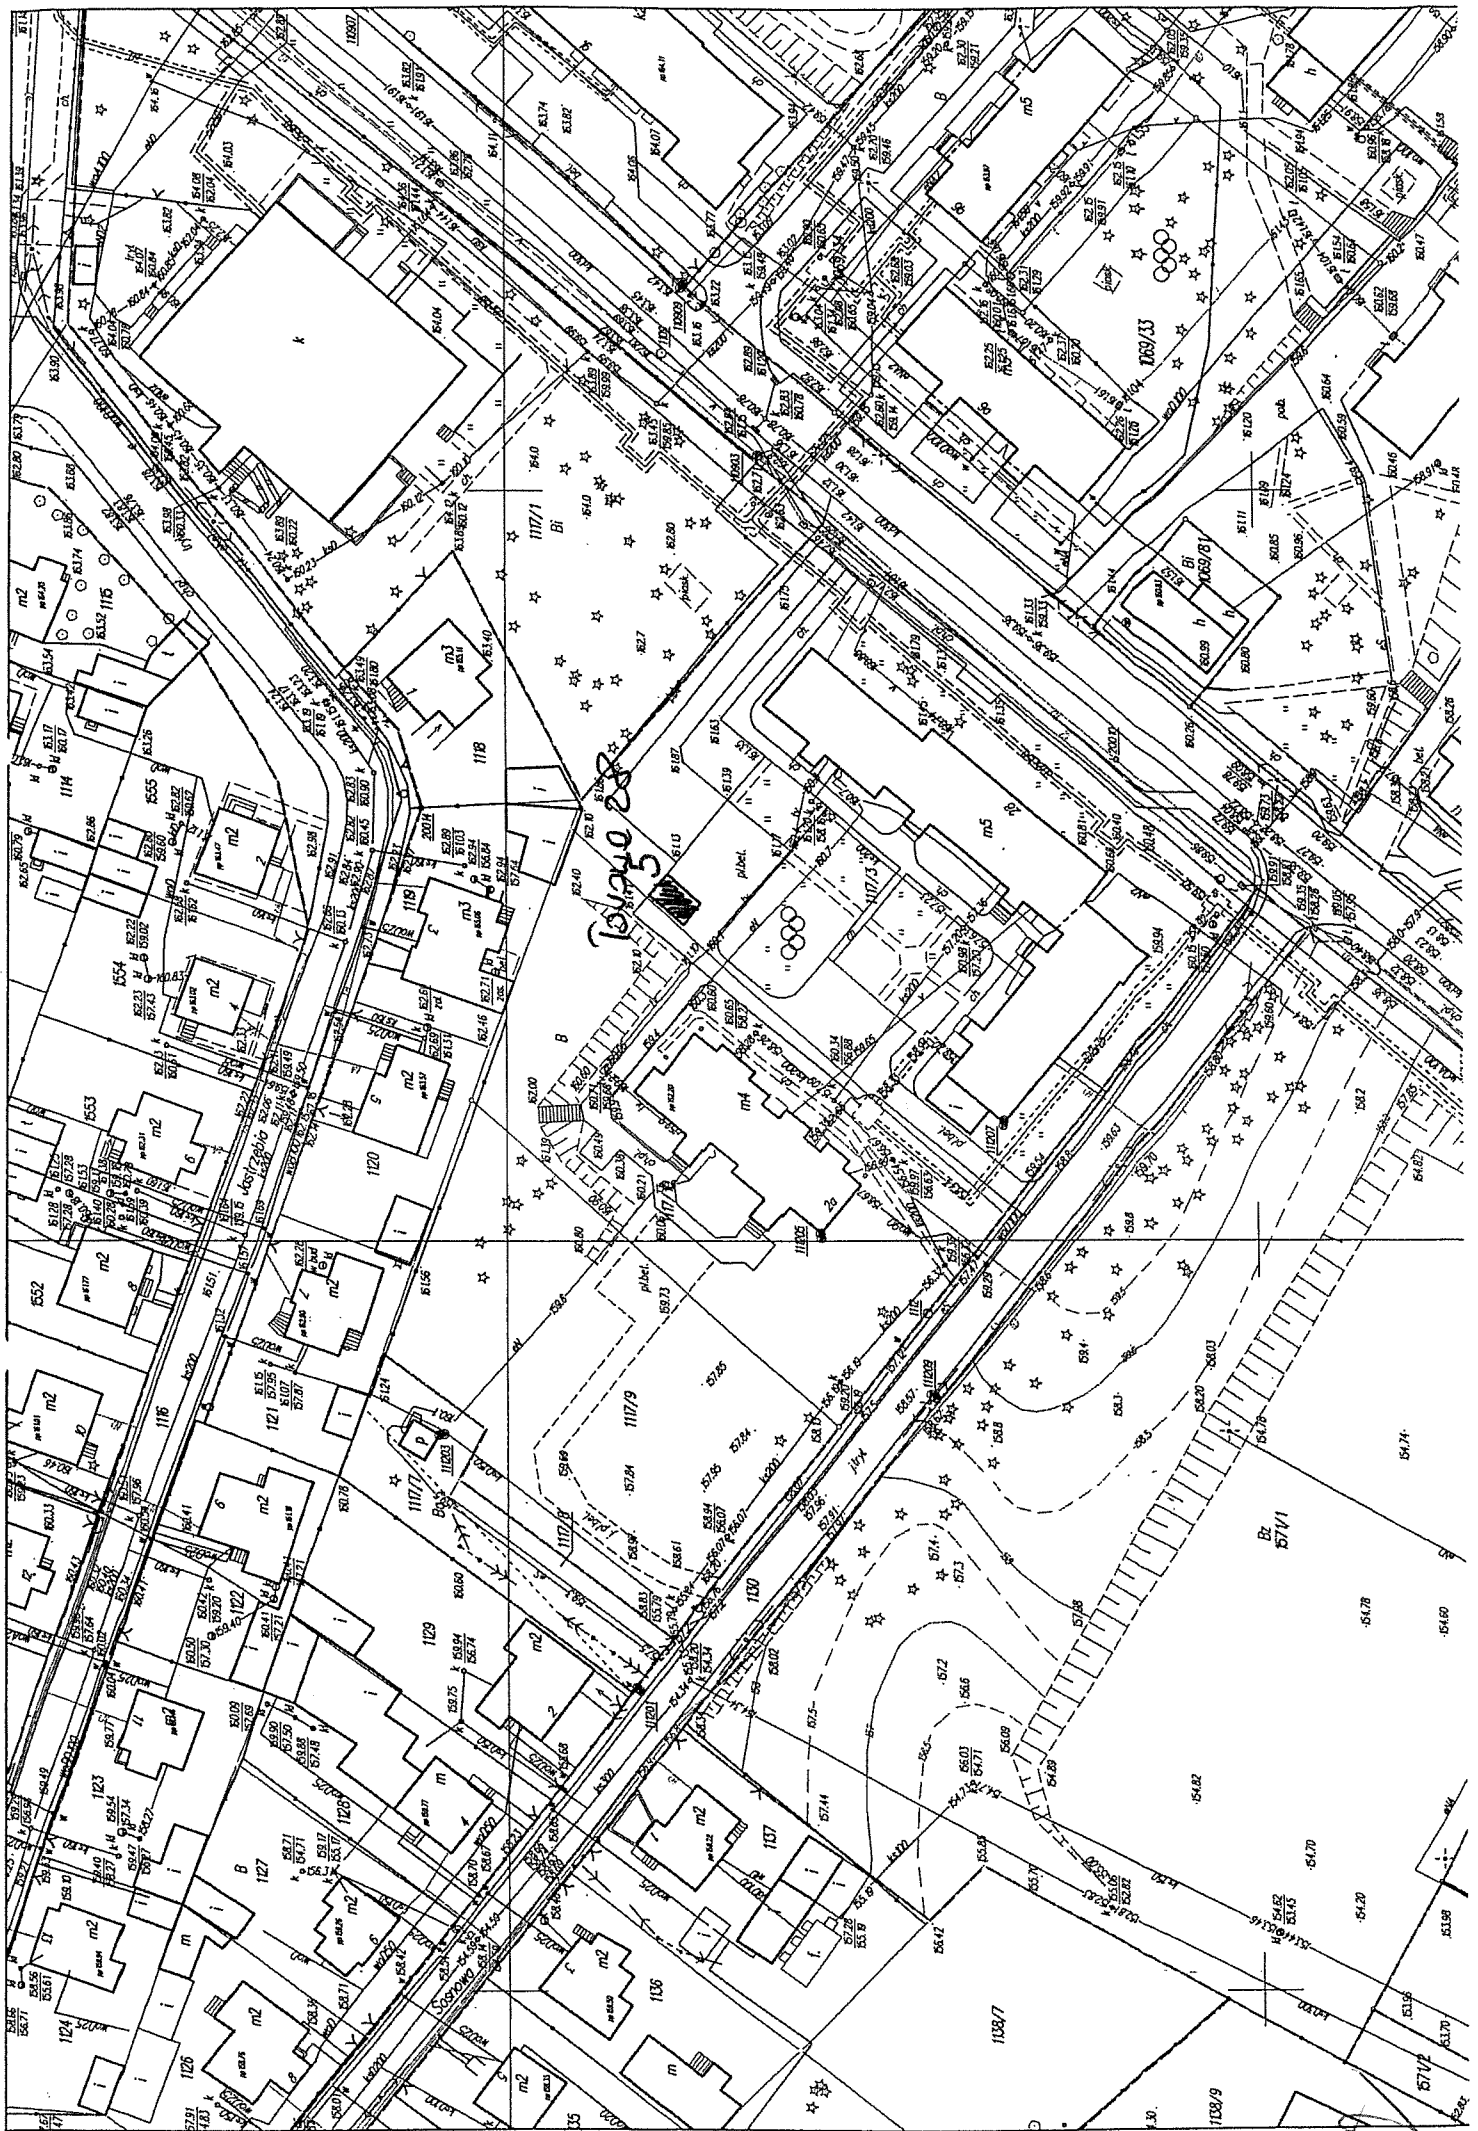

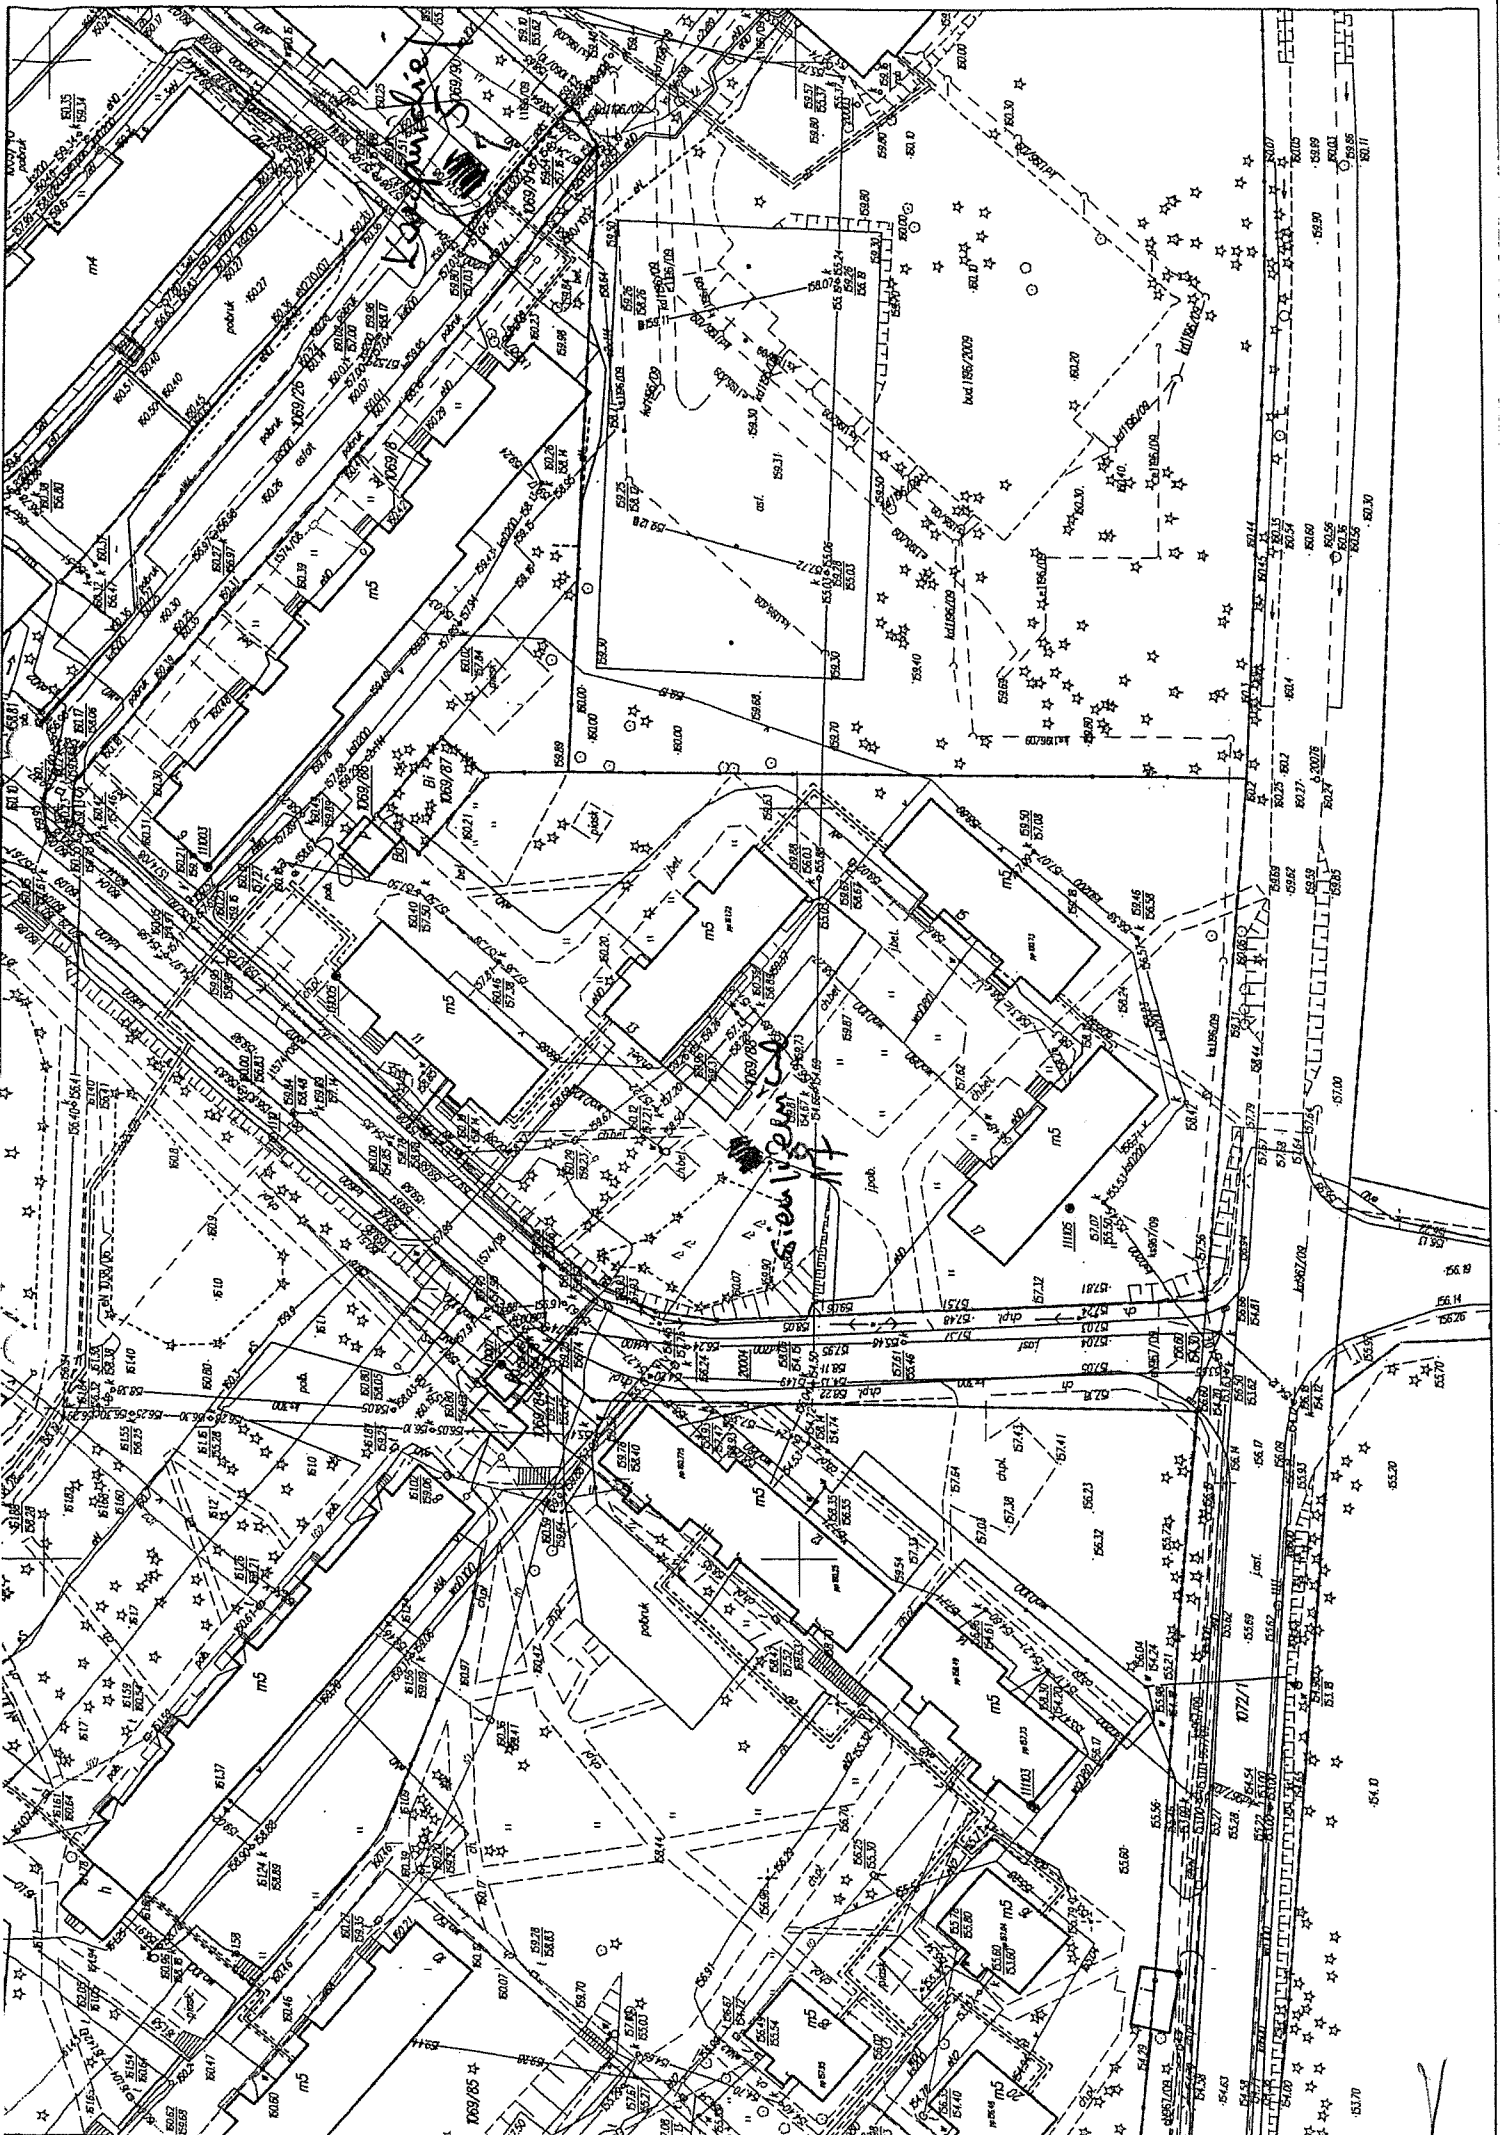

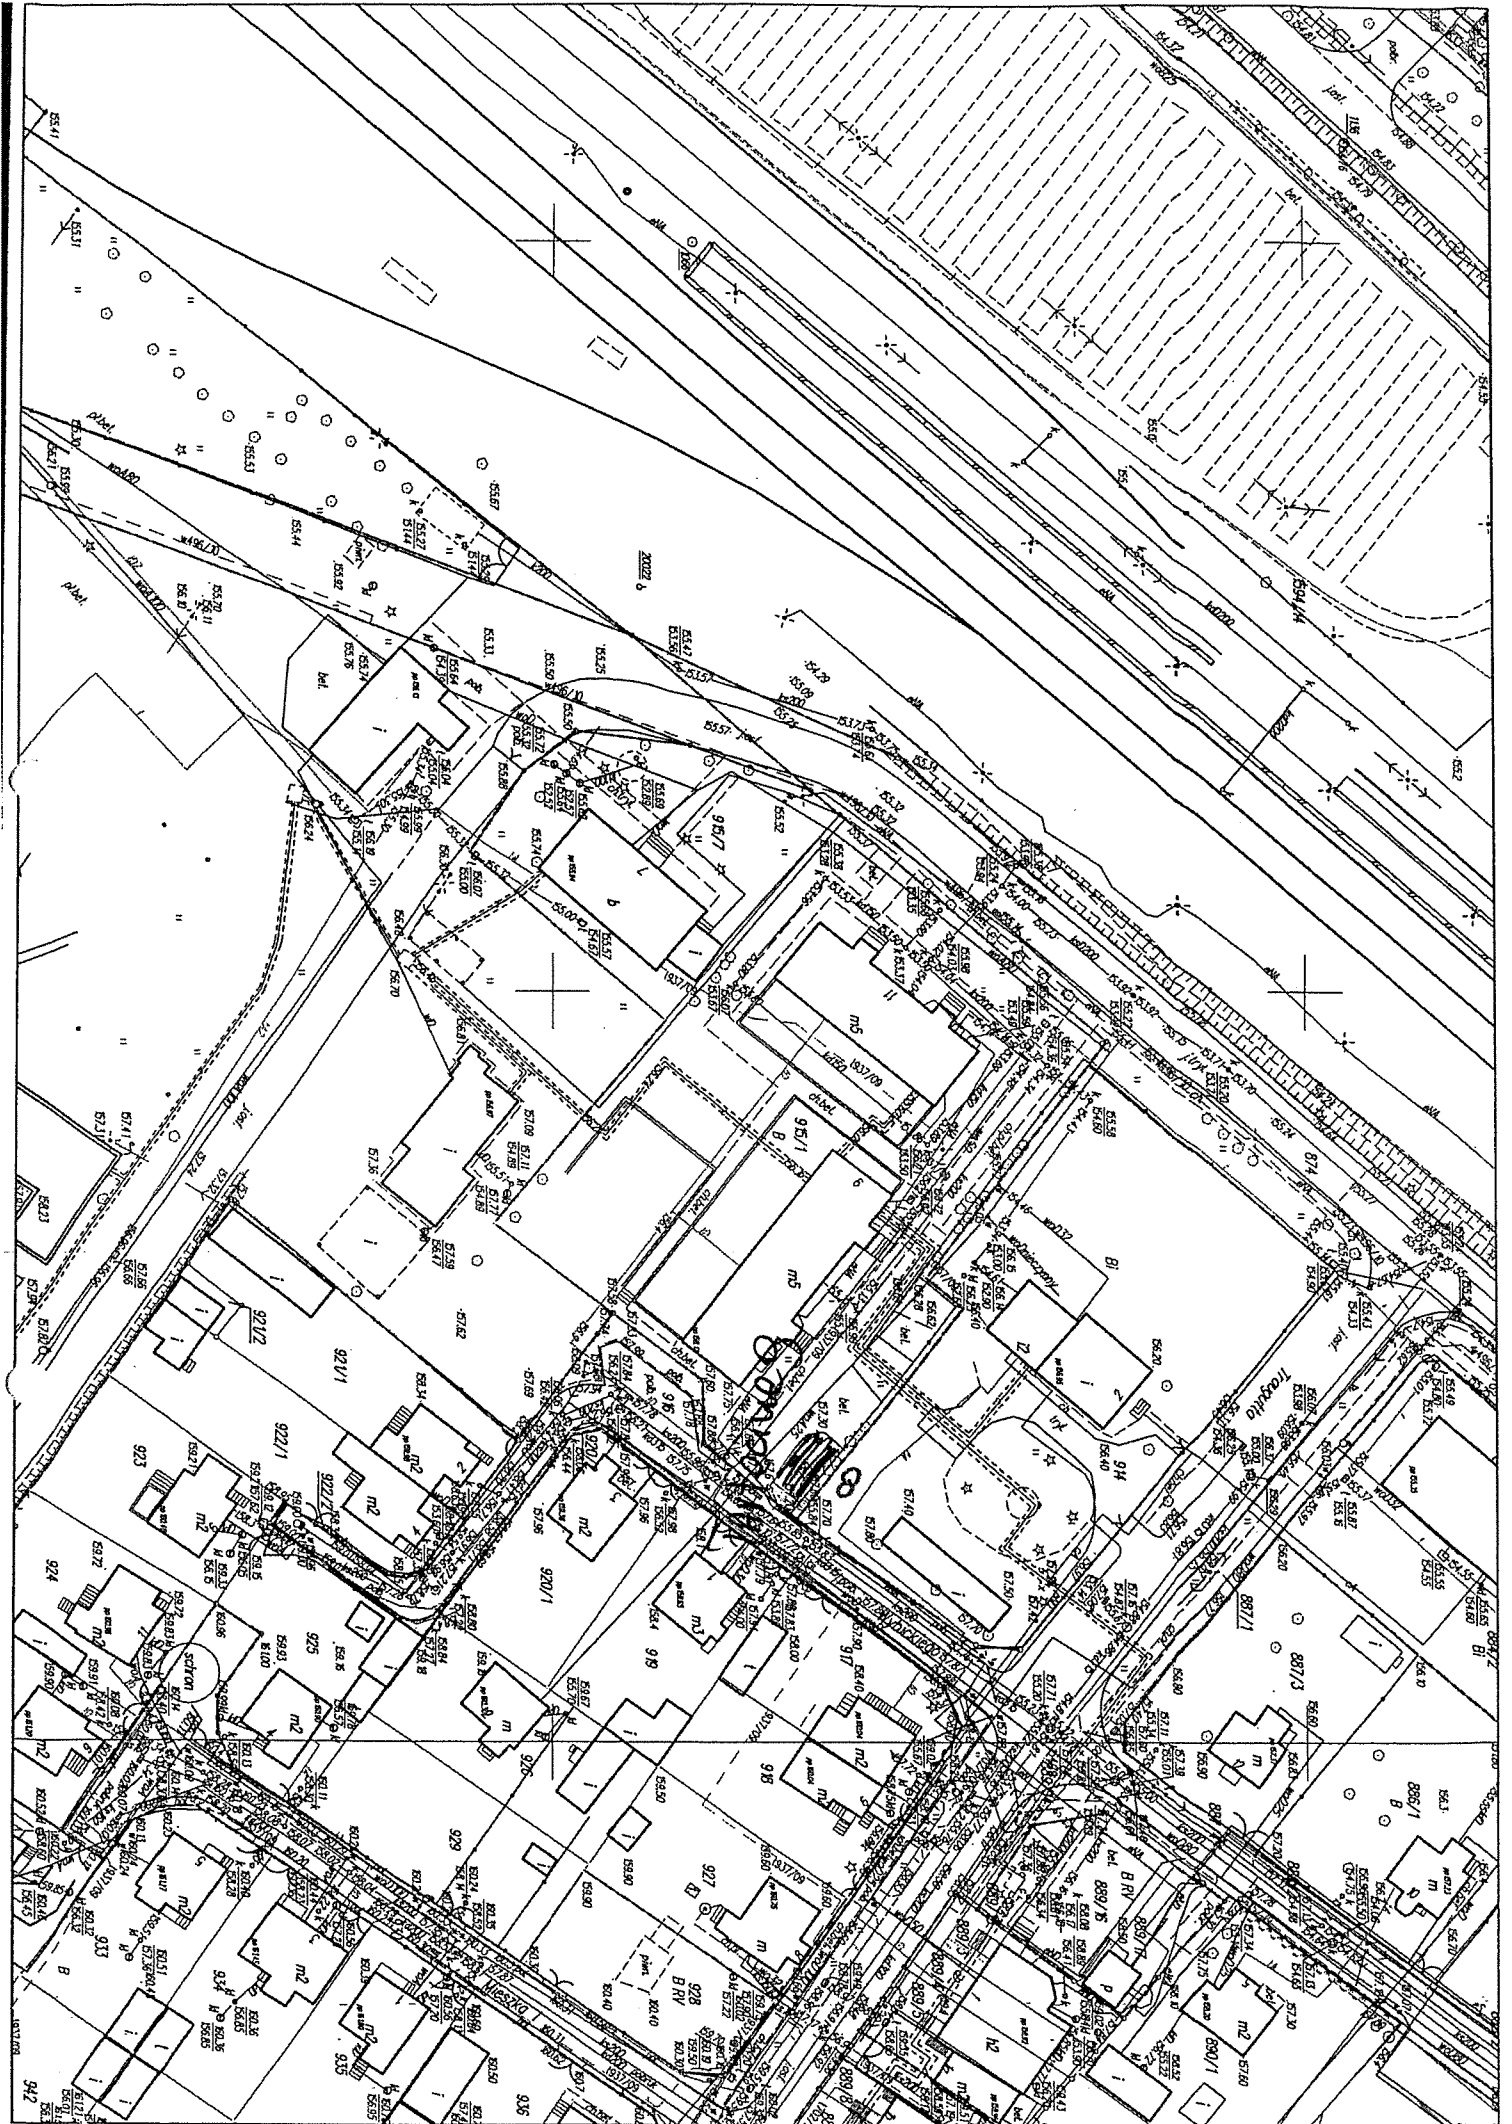




1582/2

1579/2


1579/15
RM

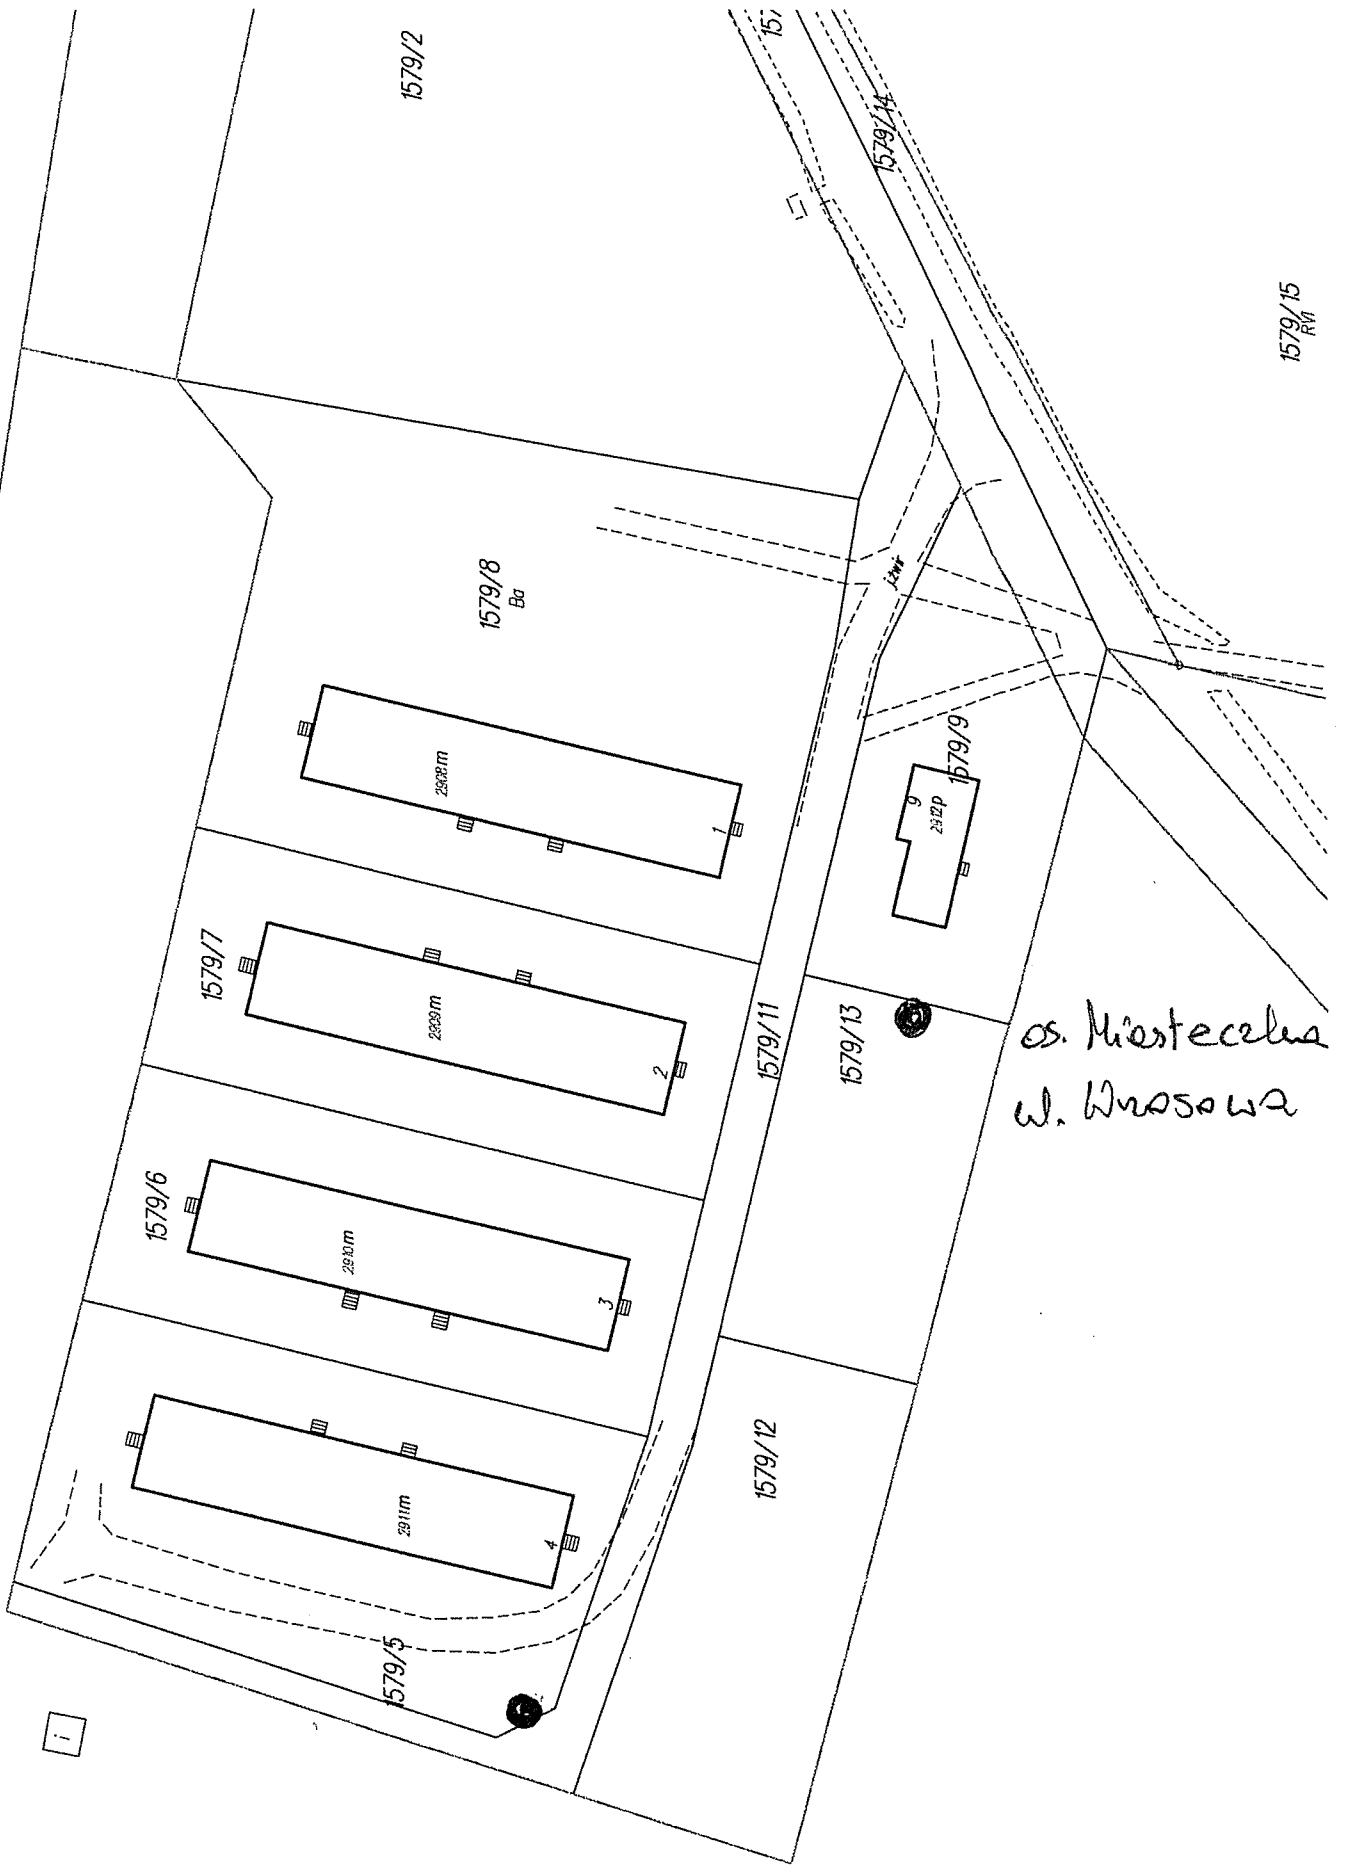


os. Miasteczka
w. Wrosowa

1066/3


1592

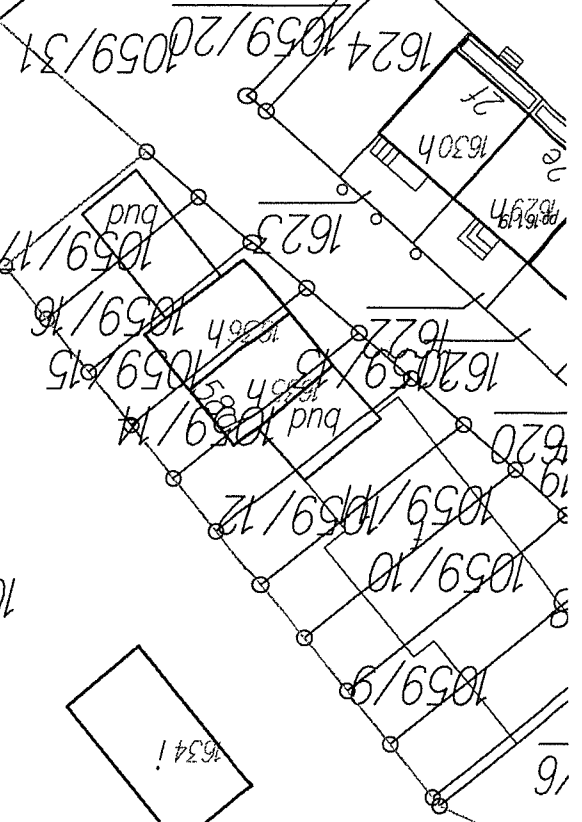

873

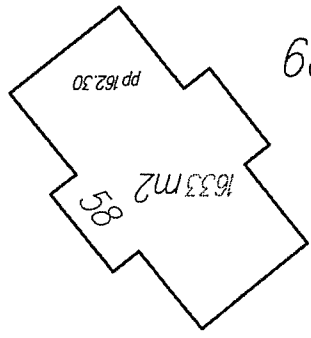


1059/29^B

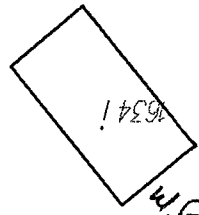


1059/10
1059/9
1059/12
1059/14
1059/15
RVI


LSVI

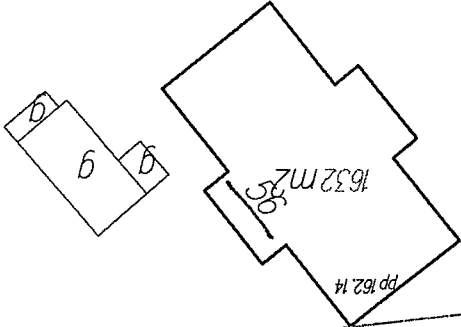

1059/1

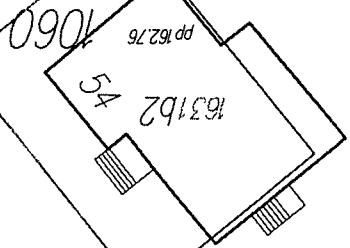

1058/1

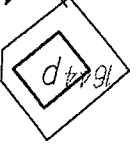

164322

869/4^B

1528

