PROJEKTOWANIE W BUDOWNICTWIE
inż. Zygmunt Bieryło
15-814 Białystok, ul. Berlinga 34/34
tel. fax 654-15-69, kom. 600-97-13-99
NIP 542-191-68-97 Regon 050269810

PLAN ORIENTACYJNY

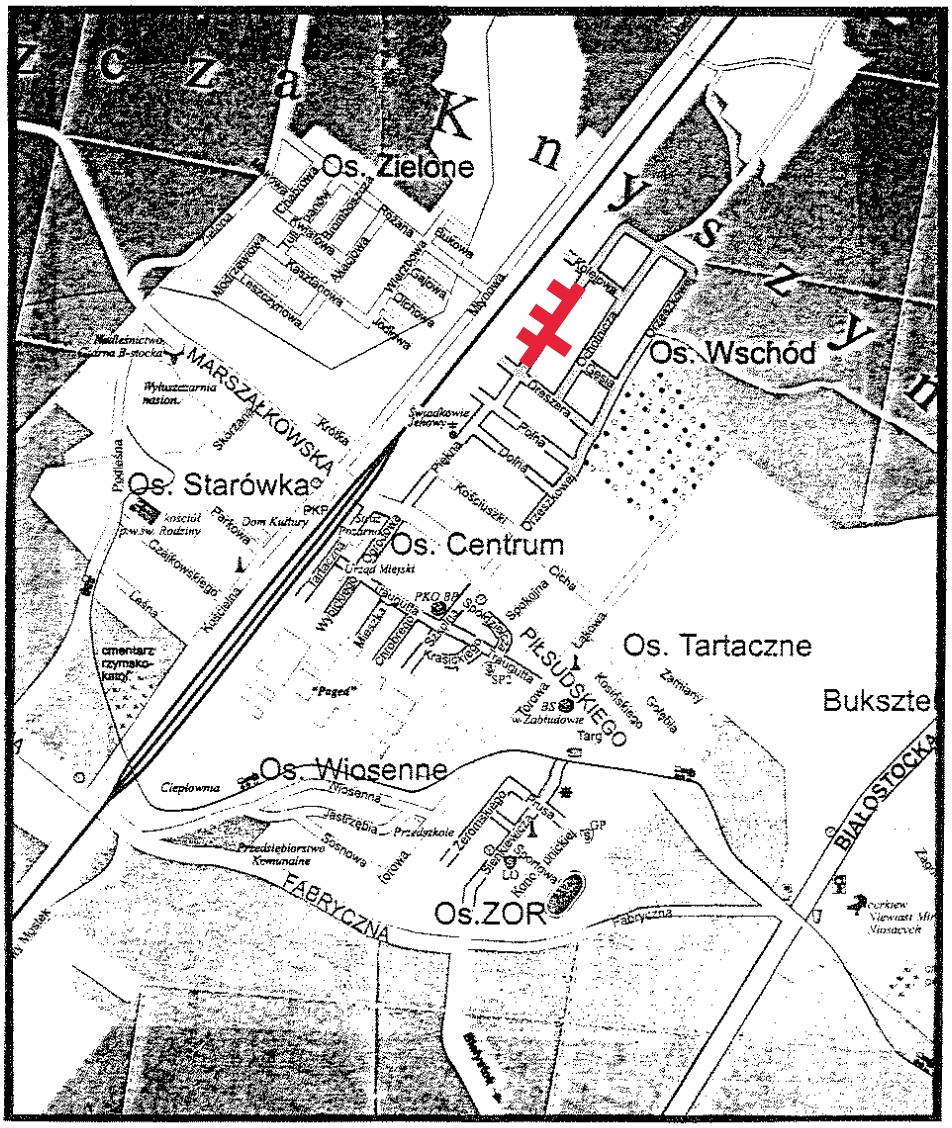

PROJEKTOWANIE W BUDOWNICTWIE inż. Zygmunt Bieryło 15-814 Białystok ul. Berlinga 34 m 34 tel/fax 654-15-69 kom. 600-97-13-99		
Skala: rysunek poglądowy	*Nazwa rysunku:* Plan orientacyjny	*Nr rysunku:*
Nazwa i adres obiektu:	Przebudowa w Czarnej Białostockiej na osiedlu "Wschód" ulic Orzeszkowej, Ochotniczej, Sokólskiej, Dreszera, Gęsiej i Kolejowej wraz z budową nowej i niezbędną przebudową istniejącej infrastruktury technicznej	
Projektant: inż Zygmunt Bieryło upr. nr Bł/161/83 upr. nr Bł/88/94 w specjalności „drogi i mosty"	inż. Zygmunt Bieryło członek projektant i kier. budowy spec. konstr.-inż. w zakresie dróg i mostów Upr. nr Bł/161/83 Bł/88/94	

SCHEMAT OSIEDLA "WSCHÓD"
1:1000

PROJEKTOWANIE W BUDOWNICTWIE
inż. Zygmunt Bierylo
15-814 Białystok ul. Berlinga 34/34 tel./fax : 085-679-20-91
tel./fax : 085-654-15-69 kom.0-600-97-13-99

Nazwa rysunku:	Schemat osiedla "Wschód"	Nr rys.	
		Skala:	1:1000
Obiekt:	Przebudowa w Czarnej Białostockiej na osiedlu "Wschód" ulic: Dreszerowej, Ochotniczej, Sokólskiej, Gęsiej, Krzyżowej i Dreszera wraz z budową sieci i instalacji, przebudową istniejącej infrastruktury technicznej	Załącznik:	
		Arkusz:	
		Stadium:	
Adres:	j.w.	Nr arch.	
Projektant: inż. Zygmunt Bierylo upr. nr Bł/161/83 cenz Bł/88/94 w zakresie dróg i mostów		Data:12.02.2008.	
Asystent projektanta: mgr inż. Łukasz Milewski			

PROJEKT ZAGOSPODAROWANIA TERENU

ARKUSZ NR 1

DO PROJEKTU PRZEBUDOWY W CZARNEJ BIAŁOSTOCKIEJ NA OSIEDLU WSCHÓD ULIC: ORZESZKOWEJ, OCHOTNICZEJ, SOKÓLSKIEJ, KOLEJOWEJ, GĘSIEJ I DRESZERA WRAZ Z BUDOWĄ NOWEJ I NIEZBĘDNĄ PRZEBUDOWĄ ISTNIEJĄCEJ INFRASTRUKTURY TECHNICZNEJ

1:500

Uzgodniono 26.02.2008

BURMISTRZ CZARNEJ BIAŁOSTOCKIEJ

mgr Andrzej Mioduko

BURMISTRZ CZARNEJ BIAŁOSTOCKIEJ
19-500 Gołdap Bohaterów, ul. Nowości 1
wraz z załącznikami

m. Czarna Białostocka
ul. Sokólska
ul. E. Orzeszkowej

Arkusz
235.443.171.2

MAPA ZASADNICZA

Skala 1:500

Aktualny zakres sprzysłania na odcinkach ABC i DEFG z dnia 15.12.2004 r

Uwaga: w obszarze sprzysłania wystąpią punkty III klasy nr 1127, 1128 - stan dobry

m. Czarna Białostocka
ul. Sokólska
ul. E. Orzeszkowej

Arkusz
235.443.170.4
235.443.172.1

MAPA ZASADNICZA

Skala 1:500

STAROSTWO POWIATOWE w Białymstoku

Aktualny zakres sprzysłania na odcinkach ABC i DEFG z dnia 15.12.2004 r

Uwaga: w obszarze sprzysłania wystąpią punkty III klasy nr 1130 - znaczony

m. Czarna Białostocka
ul. Parka

Arkusz
235.443.173.2

MAPA ZASADNICZA

Skala 1:500

STAROSTWO POWIATOWE w Białymstoku

Aktualny zakres sprzysłania na odcinkach ABC i DEFG z dnia 15.12.2004 r. 15.12. 2006 r

Uwaga: w obszarze sprzysłania wystąpią punkty III klasy nr 1129 - nie odnaleziono

m. Czarna Białostocka
ul. Sokólska
ul. E. Orzeszkowej

Arkusz
235.443.171.4

MAPA ZASADNICZA

Skala 1:500

STAROSTWO POWIATOWE w Białymstoku

Aktualny zakres sprzysłania na odcinkach ABC i DEFG z dnia 15.12.2004 r

K.T. ul DRESZERA km 0+269,02

P.K. km 0+283,52

P.K. km 0+265,30

ul. SOKÓLSKA km 0+100,14
ul. DRESZERA km 0+251,22

POCZĄTEK PROJ. NAWIERZCHNI km 0+234,22

POCZĄTEK PROJ. JEZDNI km 0+111,66

P.T. ul. SOKÓLSKIEJ km 0+000,00

KOŃSKO PROJ. NAWIERZCHNI km 0+208,22

K.T. km 0+057,98

P.K. km 0+057,08

K.T. km 0+072,66

K.T. km 0+063,00

K.T. km 0+167,79

P.K. km 0+053,91

P.K. km 0+090,92

P.K. km 0+036,67

P.K. km 0+034,58

km 0+259,19
P.T. km 0+000,00
(SKRZYŻOWANIE NR 3)

km 0+474,14
P.T. km 0+000,00
(SKRZYŻOWANIE NR 5)

ul. SOKÓLSKA km 0+110,25
ul. KOLEJOWA km 0+104,89

km 0+351,21
P.T. km 0+000,00
(SKRZYŻOWANIE NR 4)

P.T. km 0+000,00
(SKRZYŻOWANIE NR 1)

km 0+236,09
P.T. km 0+000,00
(SKRZYŻOWANIE NR 2)

K.T. km 0+060,46

P.K. km 0+041,58

K.T. KM 0+051,66

P.K. km 0+053,33

K.T. km 0+063,46

W.1
W.2
W.3
W.4
W.5
W.6
W.7
W.8
W.9
W.10
W.11
W.12
W.13
W.13.3

ZAKRES ZAMIANA

KONSEC PROJEKTOWANEJ UL. OCHOTNICZEJ km 0+676,10

KONSEC PROJEKTOWANEJ UL. SOKÓLSKIEJ km 0+562,72

UWAGA

Niniejszy projekt zagospodarowania terenu został wykonany na bazie połączonych ze sobą czterech map opracowanych dla potrzeb projektowania. Ich cechy geodezyjne przedstawiono powyżej.

Na niniejszym projekcie zagospodarowania terenu nanosi przedstawione sieci infrastruktury technicznej zaprojektowane przez inne jednostki projektowe i zatwierdzone przez Zespół Uzgadniania Dokumentacji Projektowej w Białymstoku protokołami nr nr: ks 851/06; ks 856/07; ks 259/07; w 851/06; w 798/06; z 140/07 oraz z 123/07.

Informacje te uzyskano z dokumentacji archiwalnej ZUDP dnia 2008.03.04.

LEGENDA:

PROJEKTOWANE:

- kanalizacja bytowowy
- kanalizacja bytowo-deszczowy
- proj. kanalizacja tłoczona
- proj. wodociąg
- proj. kabel telefoniczny
- proj. kabel energetyczny

Projektowana nawierzchnia

Projektowana jezdnia

Projektowany chodnik

Projektowana zieleń

Projektowany zakładowy

ISTNIEJĄCE:

- granice pasa drogowego (granice działek)
- kabel telefoniczny nadziemny
- kabel (linia) energetyczny nn (kablowy lub napowietrzny)
- wodociąg
- wodociąg do likwidacji
- kanalizacja sanitarna i deszczowa
- kabel (linia) energetyczny
- kabel (linia) energetyczny do likwidacji
- gazociąg średniego
- słupy oświetleniowe (z numerami słupów do wykonawczego rzutu zieleni)
- słupy oświetleniowe (z numerami słupów do wykonawczego rzutu zieleni) do likwidacji
- punkt geodezyjny podlegający ochronie

PROJEKTOWANIE W BUDOWNICTWIE
inż. Zygmunt Skrzyla

15-414 Białystok, ul. Świdnicka 34/34 tel./fax: (085-678-20-91)
tel./fax: (085-654-12-69 kom.0-606-07-13-99

Nazwa obiektu:	Projekt zagospodarowania terenu - Arkusz nr 1	Wg pis. Skala:	1:500
Obiekt:	Instalacyjna w Czarnej Białostockiej na odcinku "Wschód" ulic: Orzeszkowej, Ochotniczej, Sokólskiej, Kolejowej, Gęsiej i Dreszera wraz z budową nowej i niezbędną przebudową istniejącej infrastruktury technicznej	Załączniki:	
		Arkusz:	
		Rodzaj:	
Adres:		Nr ew.	

BRANŻA DROGOWA

inż. Zygmunt Skrzyla
upr. nr 301/81/85 nadany 30/08/94 + zdolność dzia i uzupeln

BRANŻA SANITARNA

inż. Józef Zaszczerski
upr. nr 1035/78 w zakresie sieci i instalacji sanitarnych

Współpraca:
mgr inż. Katarzyna Skrzyla

BRANŻA ELEKTRYCZNA

inż. Julia Mackiewicz
upr. nr 1/BL/00 nadany 30/08/94 - bez ograniczeń, sieci elektryczne i
mgr Andrzej Mioduszewski

BRANŻA TELEKOMUNIKACYJNA

mgr inż. Tadeusz Gawarecki
upr. nr 2/92/BIAŁ

KIEROWNIK PROJEKTU

inż. Zygmunt Skrzyla
upr. nr 301/81/85 nadany 30/08/94 + zdolność dzia i uzupeln

PROJEKT ZAGOSPODAROWANIA TERENU

ARKUSZ NR 2

DO PROJEKTU PRZEBUDOWY W CZARNEJ BIAŁOSTOCKIEJ NA OSIEDLU WSCHÓD ULIC:
ORZESZKOWEJ, OCHOTNICZEJ, SOKÓLSKIEJ, KOLEJOWEJ, GĘSIEJ I DRESZERA WRAZ Z BUDOWĄ
NOWEJ I NIEZBĘDNĄ PRZEBUDOWĄ ISTNIEJĄCEJ INFRASTRUKTURY TECHNICZNEJ

1:500

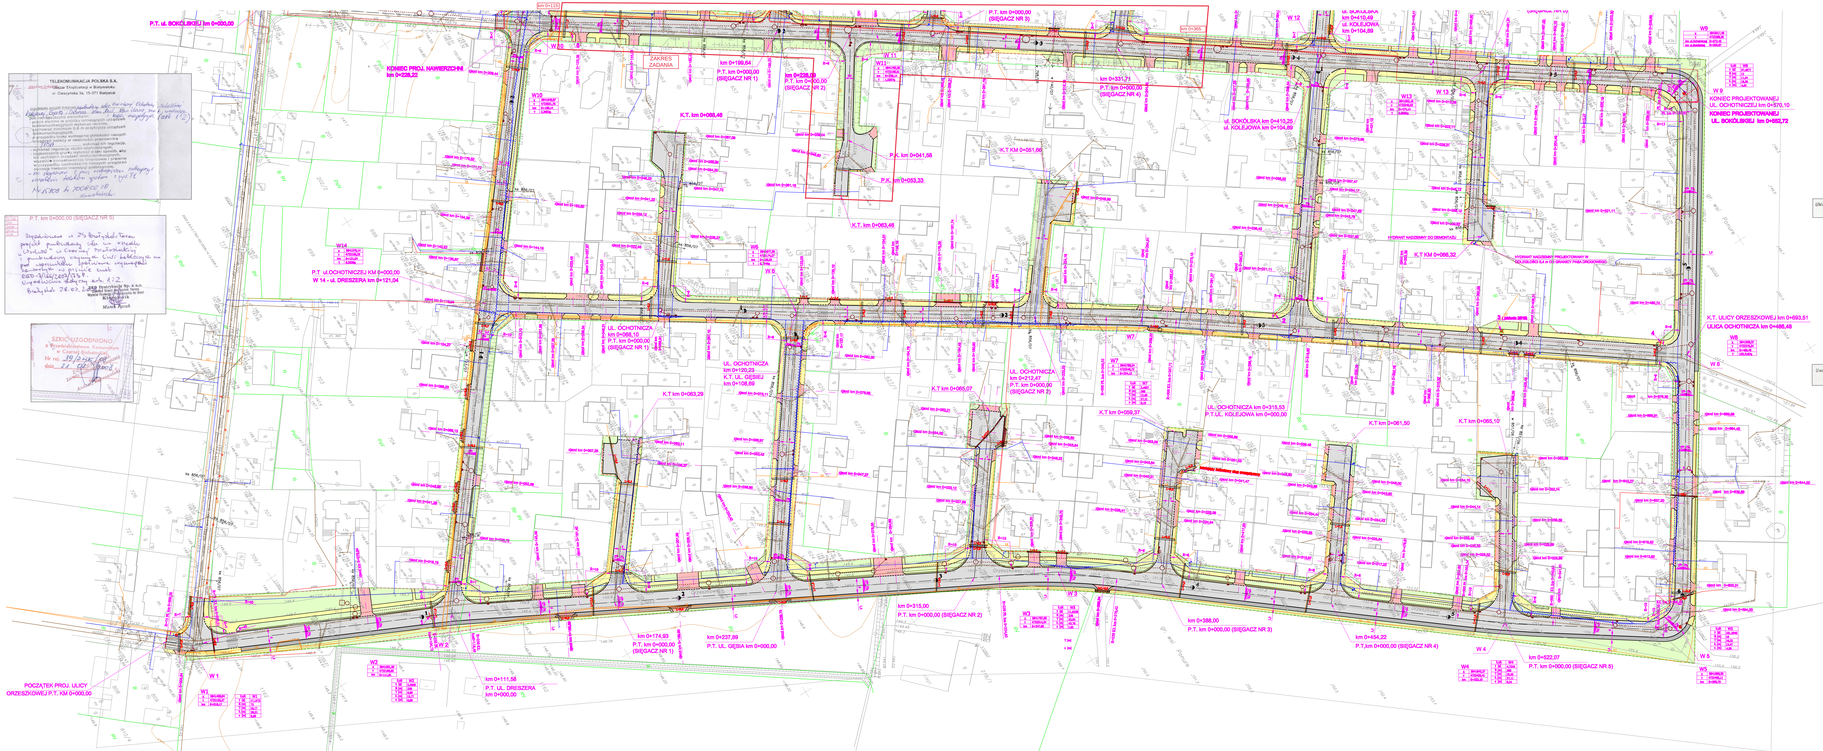

TELEKOMUNIKACJA POLSKA S.A.
Oddział Eksploatacji w Białymstoku
ul. Ciesznyna 1a, 15-371 Białystok

SZKIC UZGODNIONO
w Wojewódzkim Zarządzie Melioracji
Dnia 29.12.2006
Inż. Mirosław Mroczko

Uzgadniano dnia 26.02.2007
Inż. Zygmunt Mroczko

PROJEKTOWANIE W BUDOWNICTWIE
inż. Zygmunt Bieryło
15-814 Białystok ul. Bartlinga 34/34 tel./fax (0)85-670-20-01
tel. kom. 0502-024-713-05 konto 83 8000 07 13 09

Nazwa zamówienia:	Projekt zagospodarowania terenu - Arkusz nr 2
Obiekt:	Przebudowa i budowa kanalizacji sanitarnej, sieci wodociągowej, sieci gazowej, sieci elektroenergetycznej, sieci telekomunikacyjnej, budowa i przebudowa dróg gminnych (ulic) wraz z budową kanalizacji deszczowej, oświetlenia ulicznego i sygnalizacji świetlnej
Adres:	ul.

Skala:	1:500
Data:	
Arkusz:	
Ark.zam.:	
Rozdz.:	
Nr wyk.	

BRANŻA DROGOWA
inż. Zygmunt Bieryło
upr. nr DOŚ/0381/poz.30/02/Wm w zakresie dróg i mostów

BRANŻA SANITARNA
inż. Józef Domaradzki
upr. nr Bia/0179/PWOK/03 w zakresie sieci i instalacji sanitarnych

BRANŻA ELEKTRYCZNA
inż. Edyta Mackiewicz
upr. nr 7203/BP w spec. instalacje, sieci elektryczne i elektroenergetyczne
upr. nr 7204/BP w spec. instalacje, sieci elektryczne i elektroenergetyczne

BRANŻA TELEKOMUNIKACYJNA
mgr inż. Wiktor Ostaszewicz
upr. nr 1164/92

KOSZTORYS PRACOWE
inż. Zygmunt Bieryło
upr. nr DOŚ/0381/poz.30/02/Wm w zakresie dróg i mostów

UWAGA
Niniejszy projekt zagospodarowania terenu został wykonany na bazie połączonych ze sobą czterech map opracowanych dla potrzeb projektowania. Ich osnowy geodezyjne przedstawiono powyżej.

Na niniejszym projekcie zagospodarowania terenu zostały przedstawione sieci infrastruktury technicznej zaprojektowane przez inne jednostki projektowe i uzgodnione przez Zespół Uzgadniania Dokumentacji Projektowej w Białymstoku pomiędzy nr nr: ks 851/06; ks 856/07; ks 259/07; w 851/06; w 798/06; e 140/07 oraz e 123/07.
Informacje te uzyskano z dokumentacji archiwalnej ZUDP dnia 2008.03.04.

LEGENDA:

PROJEKTOWANE:
- kanalizacja sanitarna
- kanalizacja sanitarna tłoczna
- przyłącza kanalizacyjne
- przyłącze wodociągowe
- hydrant nadziemny
- hydrant podziemny
- zasuwa
- Projektowana nawierzchnia jezdni
- Projektowana nawierzchnia pieszo
- Projektowana nawierzchnia parkingu
- Projektowana nawierzchnia chodnika
- Projektowana nawierzchnia zjazdu
- Projektowana nawierzchnia zieleniec

ISTNIEJĄCE:
- granice pasa drogowego (granice działek)
- kabel (linia) telefoniczna
- kabel (linia) elektryczna nn (kolor dostosowany do właściciela)
- studzienka
- studzienka telefoniczna
- studzienka rewizyjna i dennicowa
- kabel (linia) energetyczna
- kabel (linia) energetyczna nn (kolor dostosowany do właściciela)
- gazociąg średniego
- słupy
- słupy do oświetlenia ulicznego
- słupy nn wielotorowe (kolor dostosowany do właściciela)
- słupy nn wielotorowe (kolor dostosowany do właściciela)
- punkt geodezyjny (osnowa)

PROFIL ULICY SOKÓLSKIEJ
1:100/1000

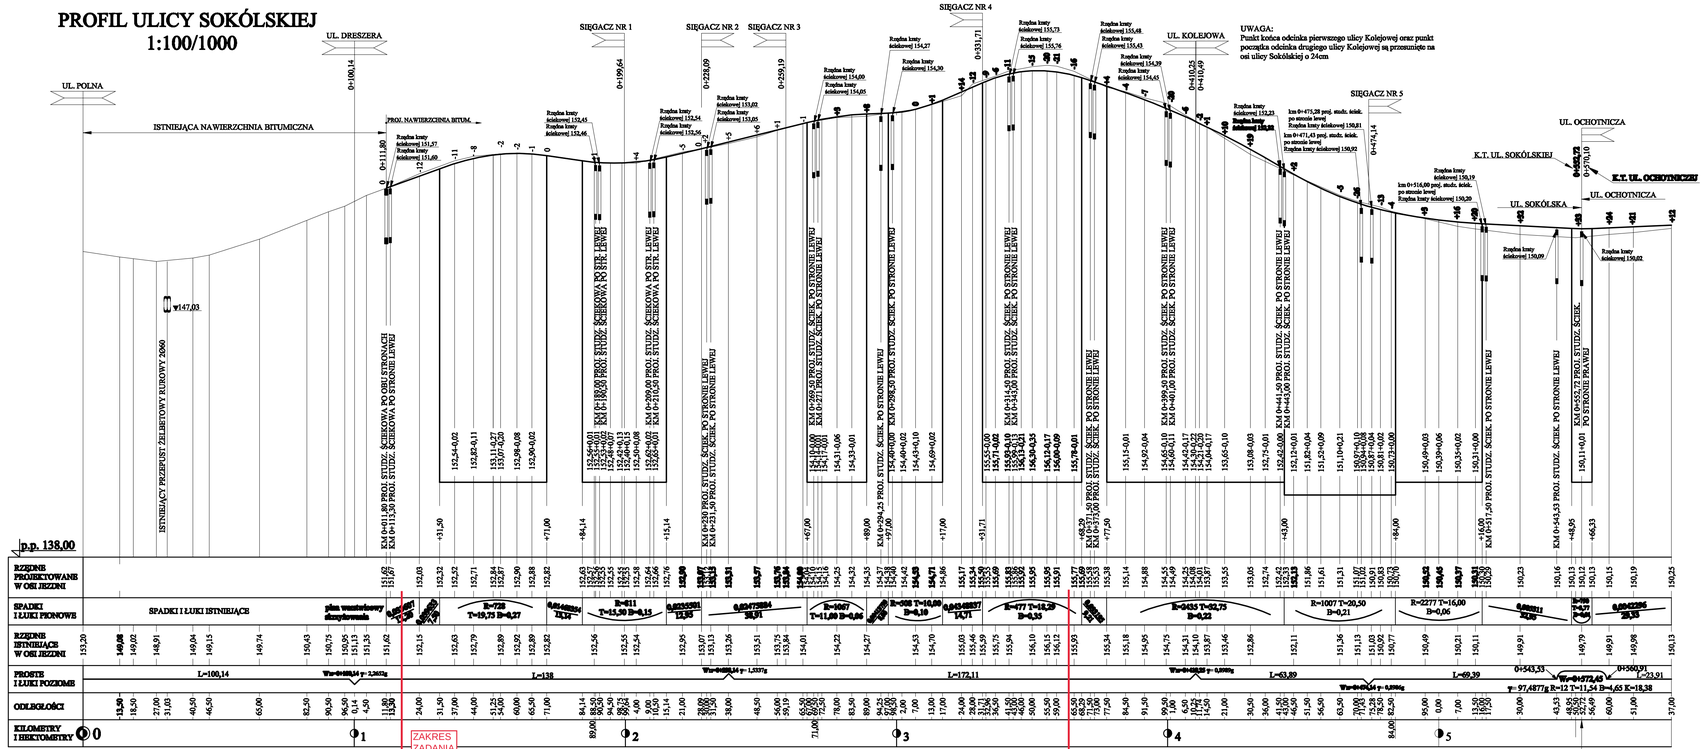

UWAGA:
Punkt końca odcinka pierwszego ulicy Kolejowej oraz punkt początku odcinka drugiego ulicy Kolejowej są przesunięte na osi ulicy Sokólskiej o 24cm

PROFILE GEOTECHNICZNE

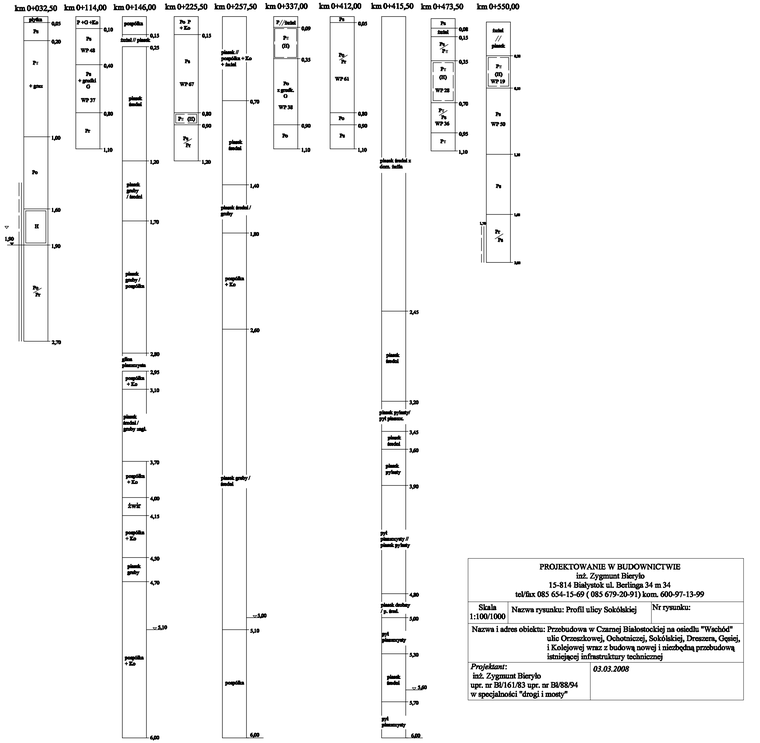

PROJEKTOWANIE W BUDOWNICTWIE
inż. Zygmunt Bieryło
15-814 Białystok ul. Berlinga 34 m 34
tel/fax 085 654-15-69 (085 679-20-91) kom. 600-97-13-99

Skala	Nazwa rysunku: Profil ulicy Sokólskiej	Nr rysunku:
1:100/1000		

Nazwa i adres obiektu: Przebudowa w Czarnej Białostockiej na osiedlu "Wschód" ulic Ormiańskiej, Ochotniczej, Sokólskiej, Dreszera, Cisiej, i Kolejowej wraz z budową nowej i niezbędną przebudową istniejącej infrastruktury technicznej

Projektant: inż. Zygmunt Bieryło upr. nr Bl/161/83 upr. nr Bl/88/94 w specjalności "drogi i mosty"

03.03.2008