


# MAPA PROJEKTU PODZIAŁU i SCALENIA

## Skala 1:1000

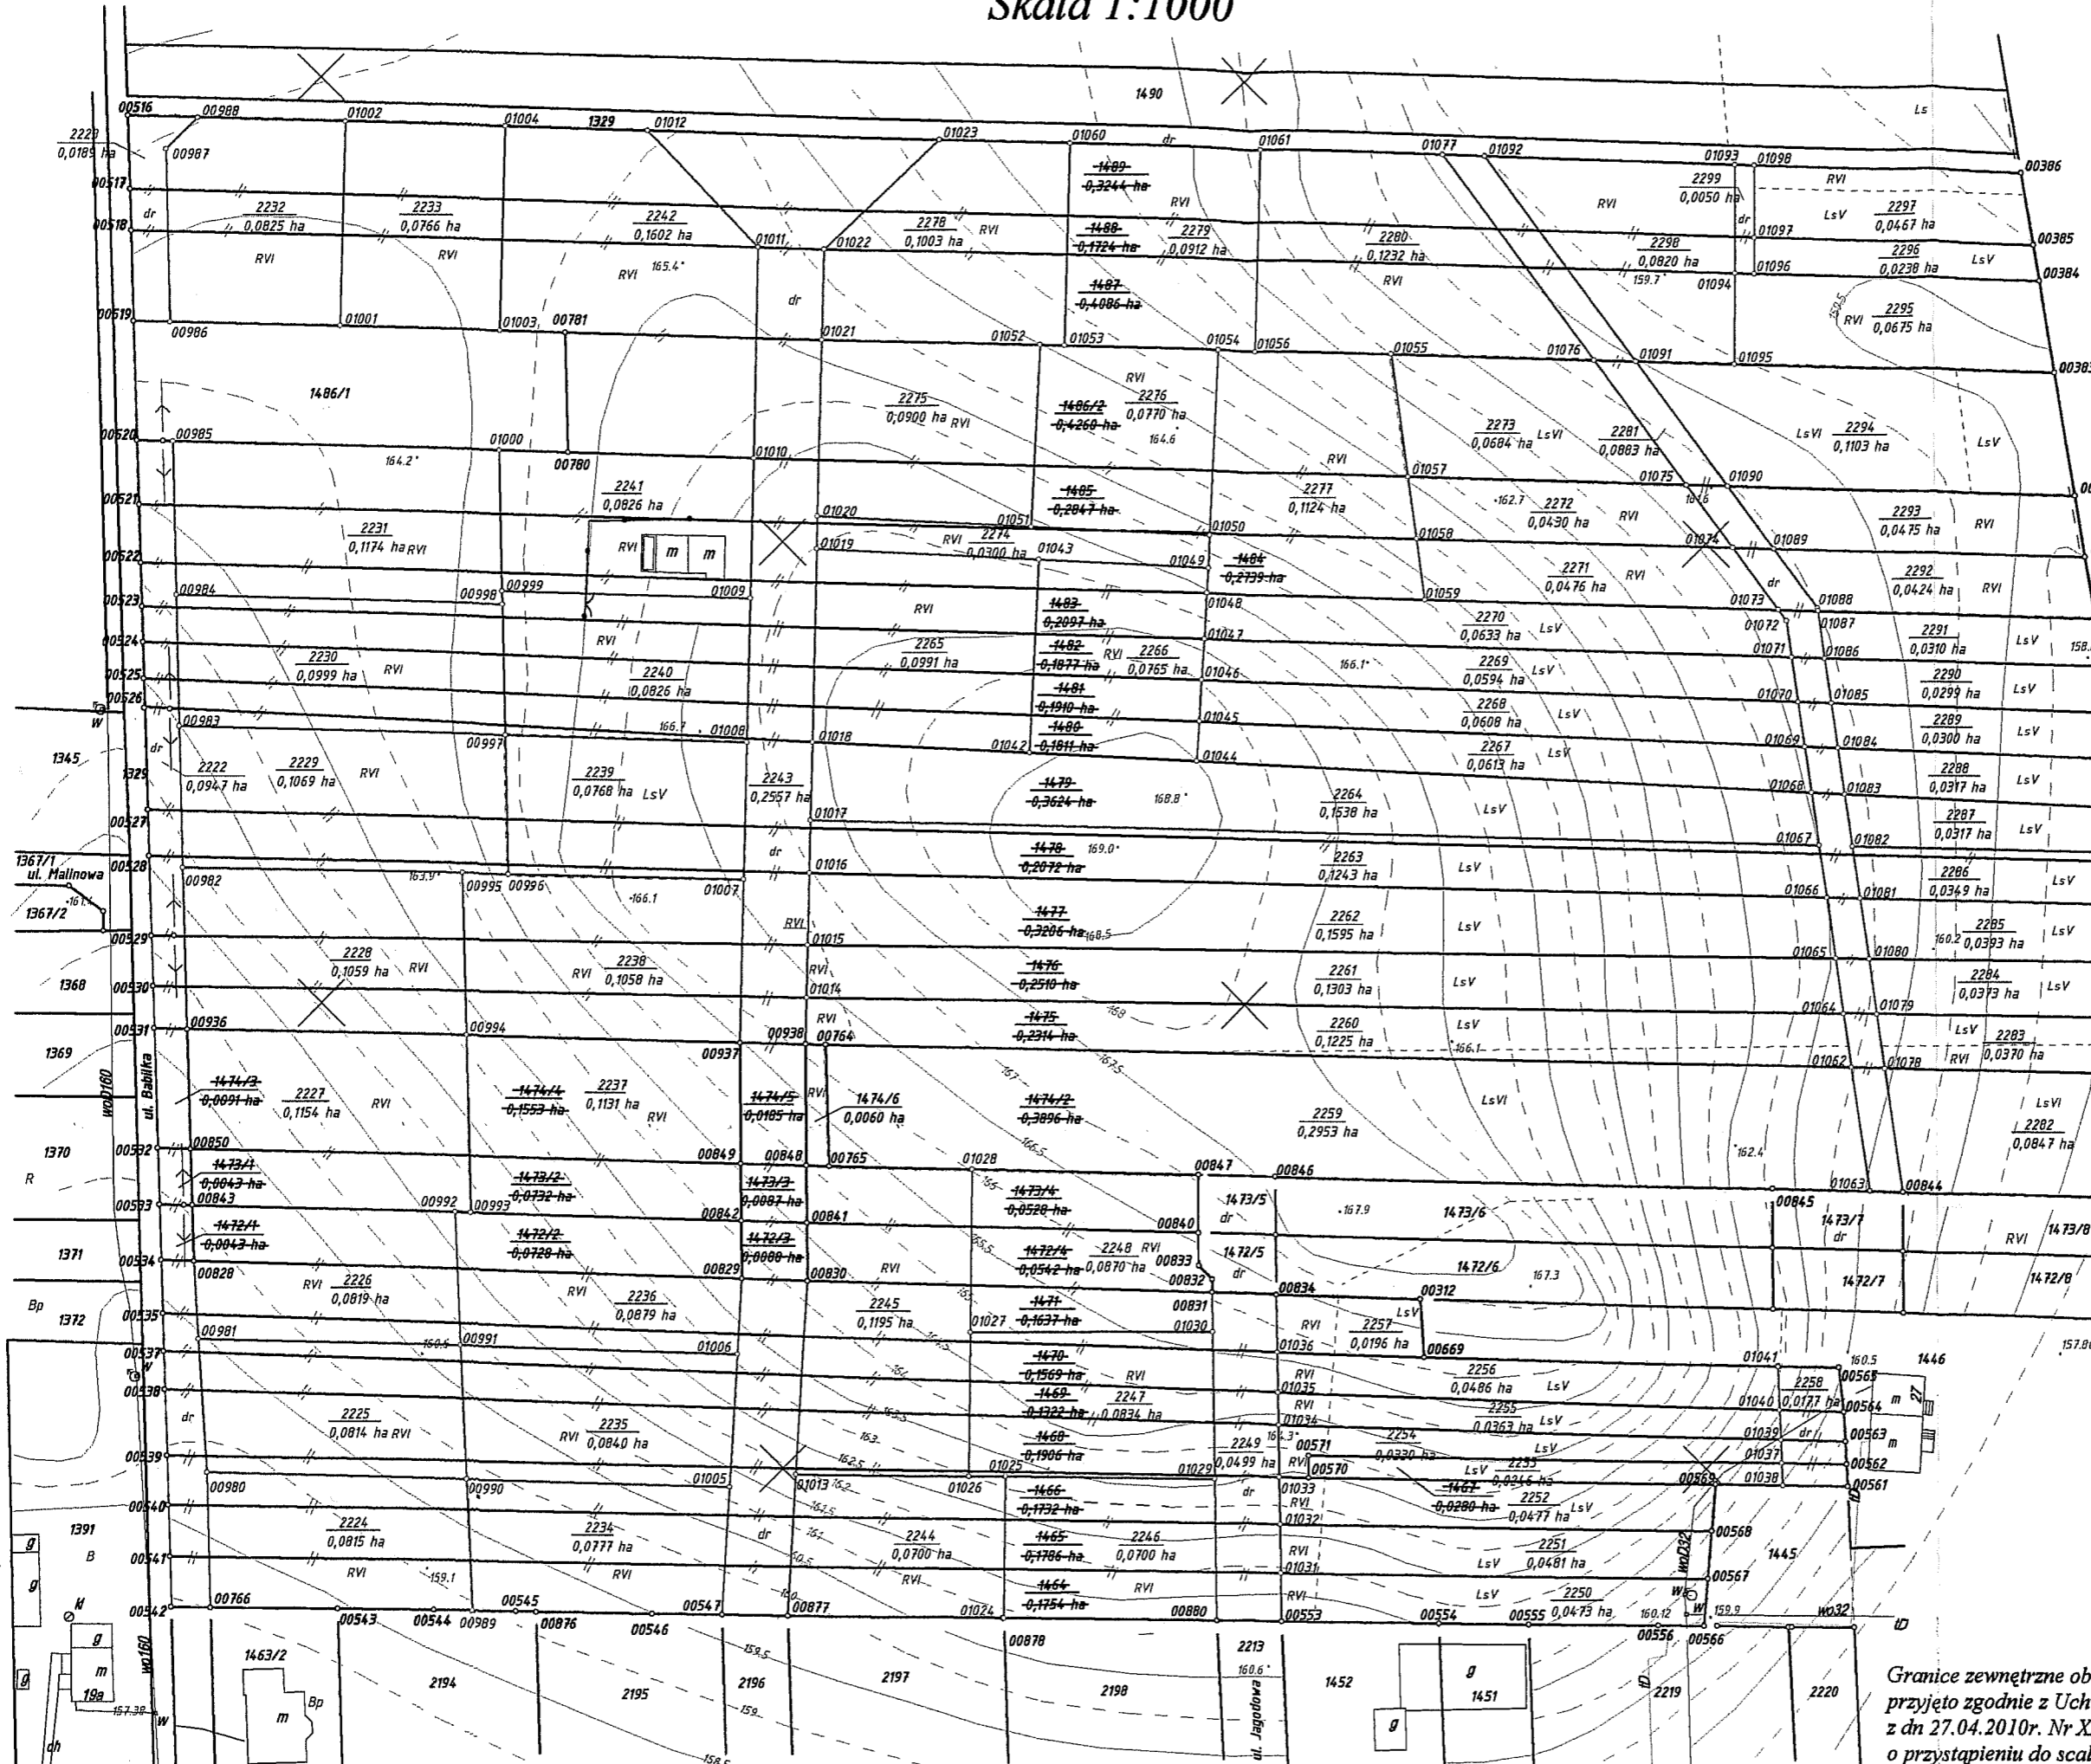

**Obiekt: 44 - Czarna Białostocka**  
 os. Buksztel, ul. Babilka  
 Działki nr: 1464, 1465, 1466, 1467, 1468,  
 1469, 1470, 1471, 1472/1, 1472/2, 1472/4,  
 1473/1, 1473/2, 1473/3, 1474/3, 1473/4,  
 1474/2, 1474/4, 1474/4, 1474/5, 1474/6,  
 1475, 1476, 1477, 1478, 1479, 1480, 1481, 1482,  
 1483, 1484, 1485, 1486/2, 1487, 1488, 1489  
 Gmina: Czarna Białostocka  
 Powiat: białostocki  
 Woj.: podlaskie  
 Rob. nr. 129/2010

Arkusze mapy zasadniczej: 235.443.233  
 Arkusze mapy ewidencyjnej: 18  
 Mapa aktualna na dzień 17.12.2010 r.  
 w zakresie

Projekt opracował:  
**PODLASKIE BIURO GEODEZJI**  
 Sp. z o.o.  
 15-085 Białystok  
 ul. J. K. Branickiego 15  
**GEODETA UPRAWNIONY**  
 Wiceprezes Zarządu  
 PBG Sp. z o.o. w Białymstoku  
 mgr inż. Jerzy Chomiuk  
 Uprawnienia zaw. nr 15980

**STAROSTWO POWIATOWE**  
 w Białymstoku  
 Na podstawie art. 40 ust. 2 i 3 ustawy z dnia 17 maja 1999 r.  
 Prawo geodezyjne i kartograficzne (Dz. U. Nr 30 poz. 123)  
 z późniejszymi zmianami niniejszy dokument został przyjęty do  
 publicznego zasobu geodezyjnego i kartograficznego i stanowi  
 własność Skarbu Państwa  
 Dokument wpisano do ewidencji zasobu powiatowego  
 w dniu 25.10.2011 r. i zaewidencjonowano pod  
 nr 183-07  
 Cześć Pomorska  
 Grupy EP LOT. 2011  
 miejscowość i data imię i nazwisko, podpis, stanowisko  
 służbowe osoby upoważnionej

**Z. G. G. G. G. G.**  
 mgr inż. **Grzegorz Jabłonowski**  
 Inspektor w Wydziale  
 Geodezji, Katastru i sier. Łąności

Granice zewnętrzne obszaru objęto scaleniem i podziałem,  
 przyjęto zgodnie z Uchwałą Rady Miejskiej w Czarnej Białostockiej  
 z dn 27.04.2010r. Nr XXXV/287/10 oraz z dn 31.08.2010r. Nr XXXIX/314/10  
 o przystąpieniu do scalenia i podziału nieruchomości