LP.	POMIESZCZENIE	RODZAJ POSADZKI	POW. (m2)
3/1	KLATKA SCHODOWA	GRES	19,30
3/2	HALL	WYKŁ. PCV	24,95
3/3	KORYTARZ	WYKŁ. PCV	23,13
3/4	PRZEDSIONEK WC	GRES	3,10
3/5	WC	GRES	5,26
3/6	PRZEDSIONEK WC	GRES	2,15
3/7	WC	GRES	5,30
3/8	POMIESZCZENIE PORZĄDKOWE	GRES	10,41
3/9	POKÓJ SOCJALNY	WYKŁ. PCV	17,95
3/10	POKÓJ SOCJALNY	WYKŁ. PCV	13,94
3/11	STRYCH	WYKŁ. PCV	29,46
3/12	STRYCH	WYKŁ. PCV	17,91
3/13	STRYCH	WYKŁ. PCV	12,95
3/14	STRYCH	WYKŁ. PCV	7,91
3/15	KORYTARZ	WYKŁ. PCV	17,40
3/16	STRYCH	WYKŁ. PCV	22,88
3/17	STRYCH	WYKŁ. PCV	25,93
3/18	STRYCH	WYKŁ. PCV	17,87
3/19	STRYCH	WYKŁ. PCV	11,00
3/20	STRYCH	WYKŁ. PCV	8,86
3/21	POMIESZCZENIE TECHNICZNE	WYKŁ. PCV	16,16
3/22	KLIMATYZATORNIA	WYKŁ. PCV	17,38
		RAZEM	
3/23	TARAS	GRES MROZOODPORNY	12,62
3/24	TARAS	GRES MROZOODPORNY	11,64
3/24	TARAS	GRES MROZOODPORNY	2,36

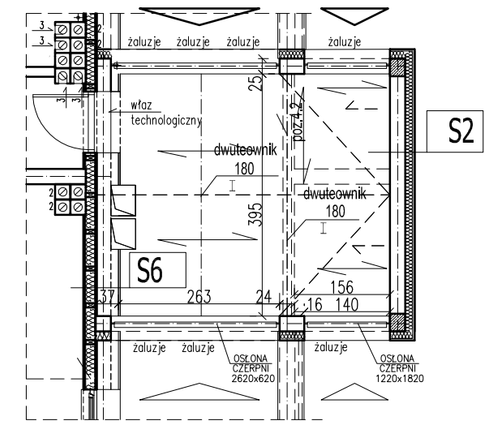

WENTYLACJA POM. KLIMATYZATORA

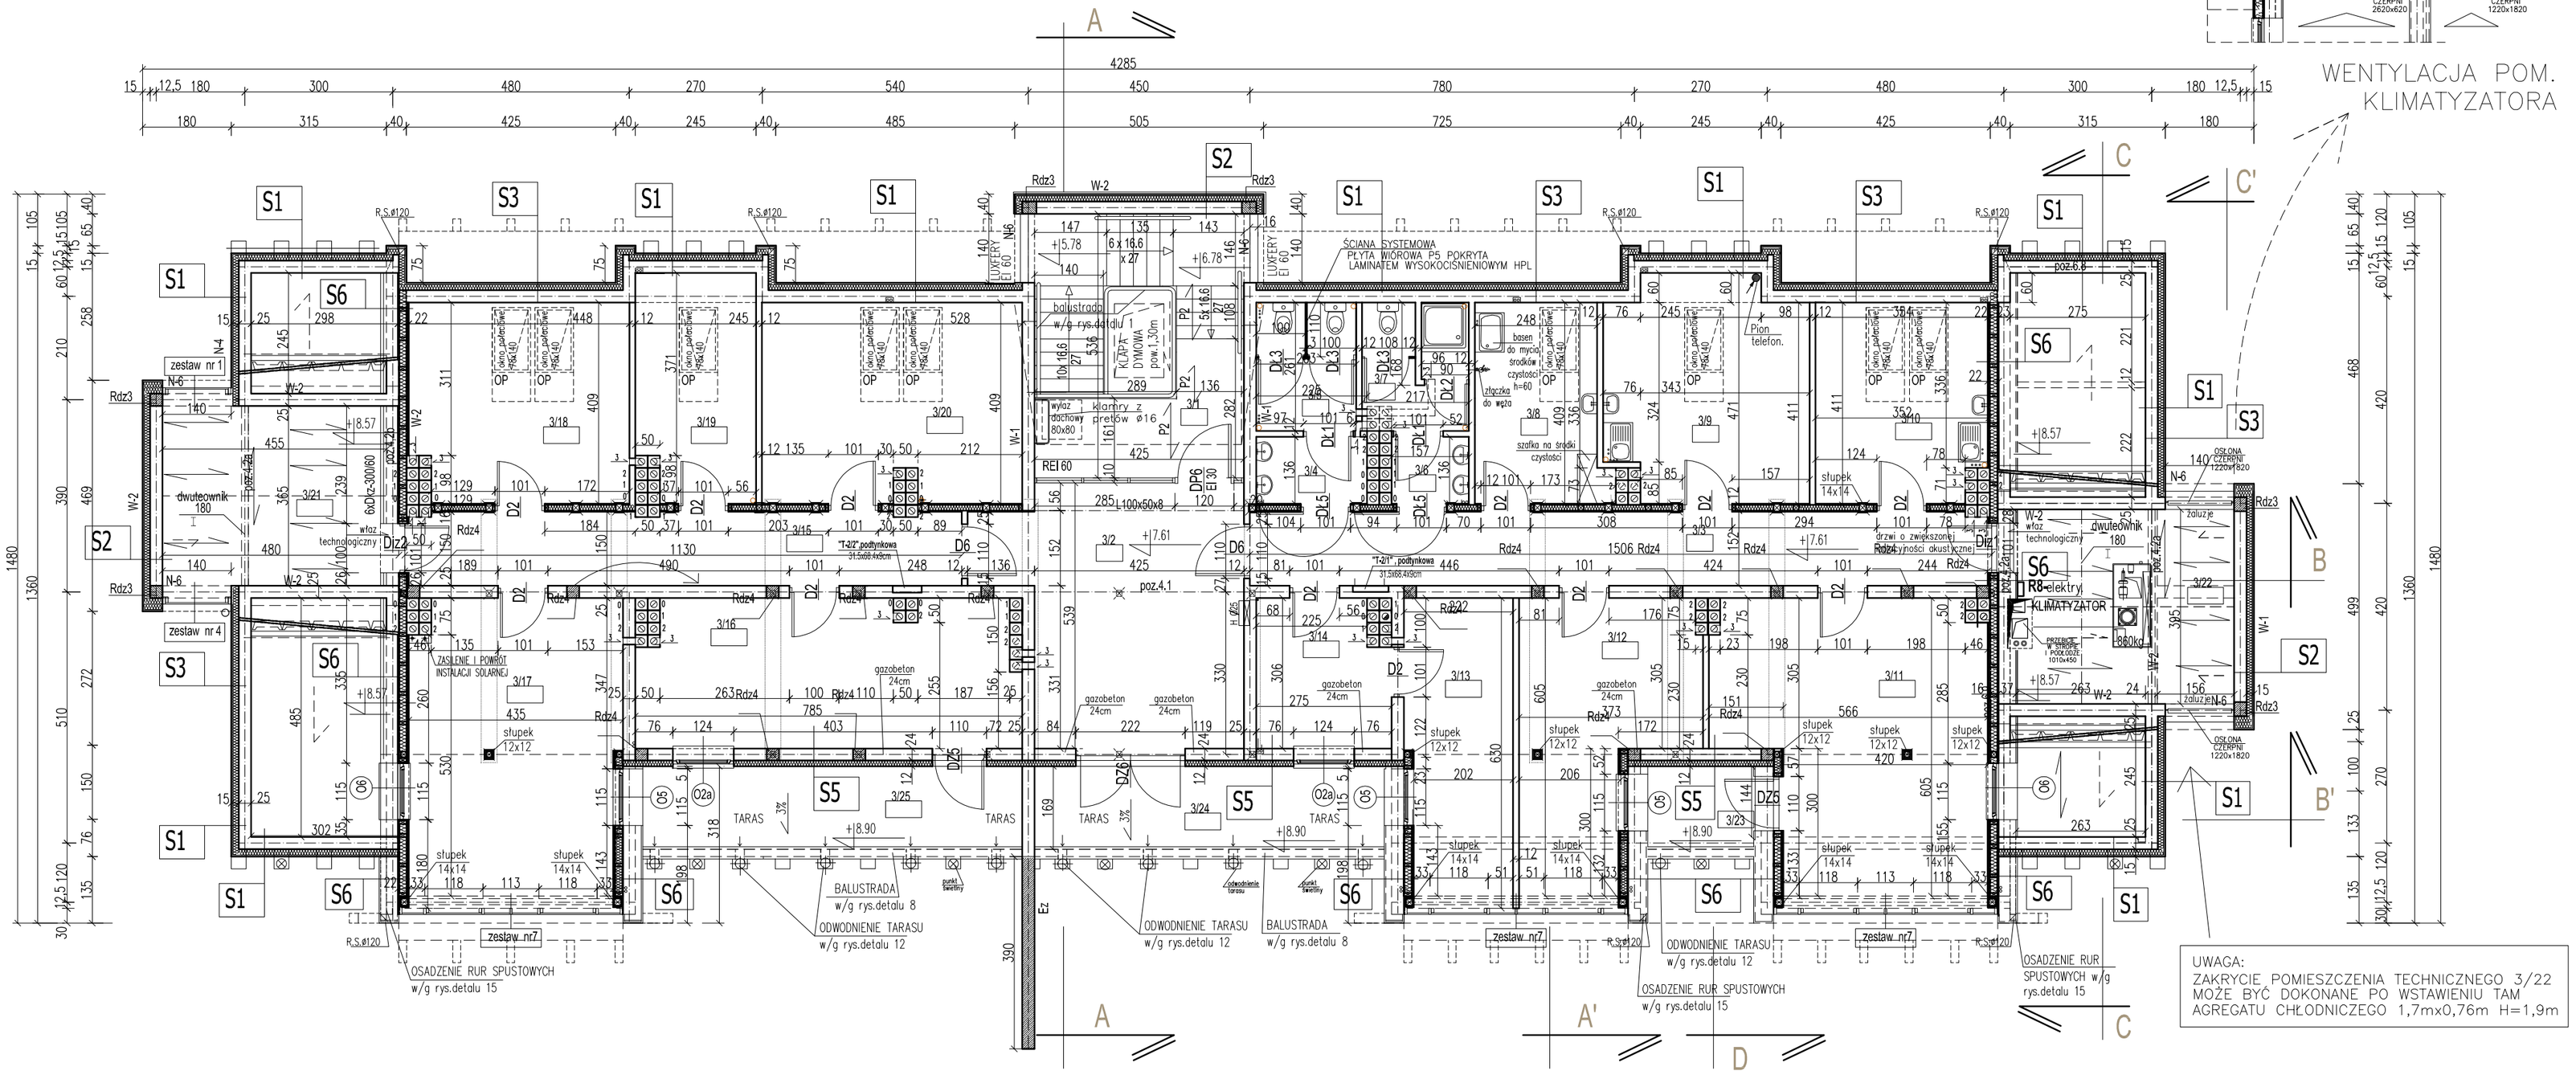

RZUT PODDASZA skala 1:100

LEGENDA:

poz.8.7 – OZNACZENIA KONSTRUKCYJNE w/g PROJEKTU TECHNICZNEGO KONSTRUK.

– PIONY INSTALACJI C.O.

– PIONY INSTALACJI WOD.–KAN.

S1	
ściana konstrukcyjna	25,0 cm
ruszt z lat drewnianych 6x4 cm	
styropian EPS 70-040	12,0 cm
folia wiatroizolacyjna	
profilowane deski elewacyjne	2,0 cm

S2	
sciana zewn.silikat	25,0 cm
licowanie :	
styropian EPS 70-040	12,0 cm
panele blaszane na system.konstrukcji	

S3	
ściana zewn. silikat	25,0 cm
docieplenie:	
styropian EPS 70-040	12,0 cm
tynk mineralny strukturalny	

S4	
sciana żelbetowa monolityczna	40,0 cm
izolacja p.wilgociowa-1x papa na lepiku	
polistyren ekstrudowany XPS	8,0 cm
tynk mozaikowy żywiczny - ponad gruntem	

S5	
ściana gazobeton	24,0 cm
docieplenie:	
styropian EPS 70-040	12,0 cm
tynk mineralny strukturalny	

S6	
płyta g.-k.	1,8 cm
folia paroizolacyjna	
konstrukcja drew. 7x16cm	
między słupkami wełna mineralna	16,0 cm
płyta g.k.	1,25cm
wiatroizolacja	
płyta OSB	3,0 cm
styropian	2,0cm
tynk strukturalny	

UWAGA:
ELEMENTY DREWNIANE /SŁUPKI/ OBUDOWAĆ 2xPŁYTĄ GK

UWAGA: SZCZEGÓŁOWE OZNACZENIA POZYCJI ELEMENTÓW KONSTRUKCYJNYCH W/G PROJ.TECHNICZNEGO KONSTRUKCJI

JEDNOSTKA PROJEKTOWA	NAZWA I ADRES OBIEKTU	NR RYS.
„DF-Studio Projektowe"s.c. 15-565 Białystok,Dojlidy Fabryczne 23.Tel/fax(085)7417091	URZĄD MIEJSKI CZARNA BIAŁOSTOCKA, ul.TOROWA działki ewid.nr: 915/10,915/11, 915/17, 915/18,915/20,915/46	5

BRANŻA	PROJEKTANT	NR UPR.PROJ.	Podpis i data	SKALA :
Architektura	arch. Mirosław Snarski	PD 0076, BI/152/91		1:100
Współpraca	arch. P. Lipiński arch. K. Gużiejko	BI–PdDKK/21/2004		
Sprawdził	arch. Sławomir Maksimowicz	PD 0077, BI/99/92		

RODZAJ OPRACOWANIA: Projekt wykonawczy

RYSUNEK: RZUT PODDASZA

DATA: 25–kwiecień–2005