


1. Ekrony przewodów i metalowe części urządzeń uziemnić.
2. Przejsięcie przewodów antenowych na dach wykonać za pomocą przepustu fajkowego

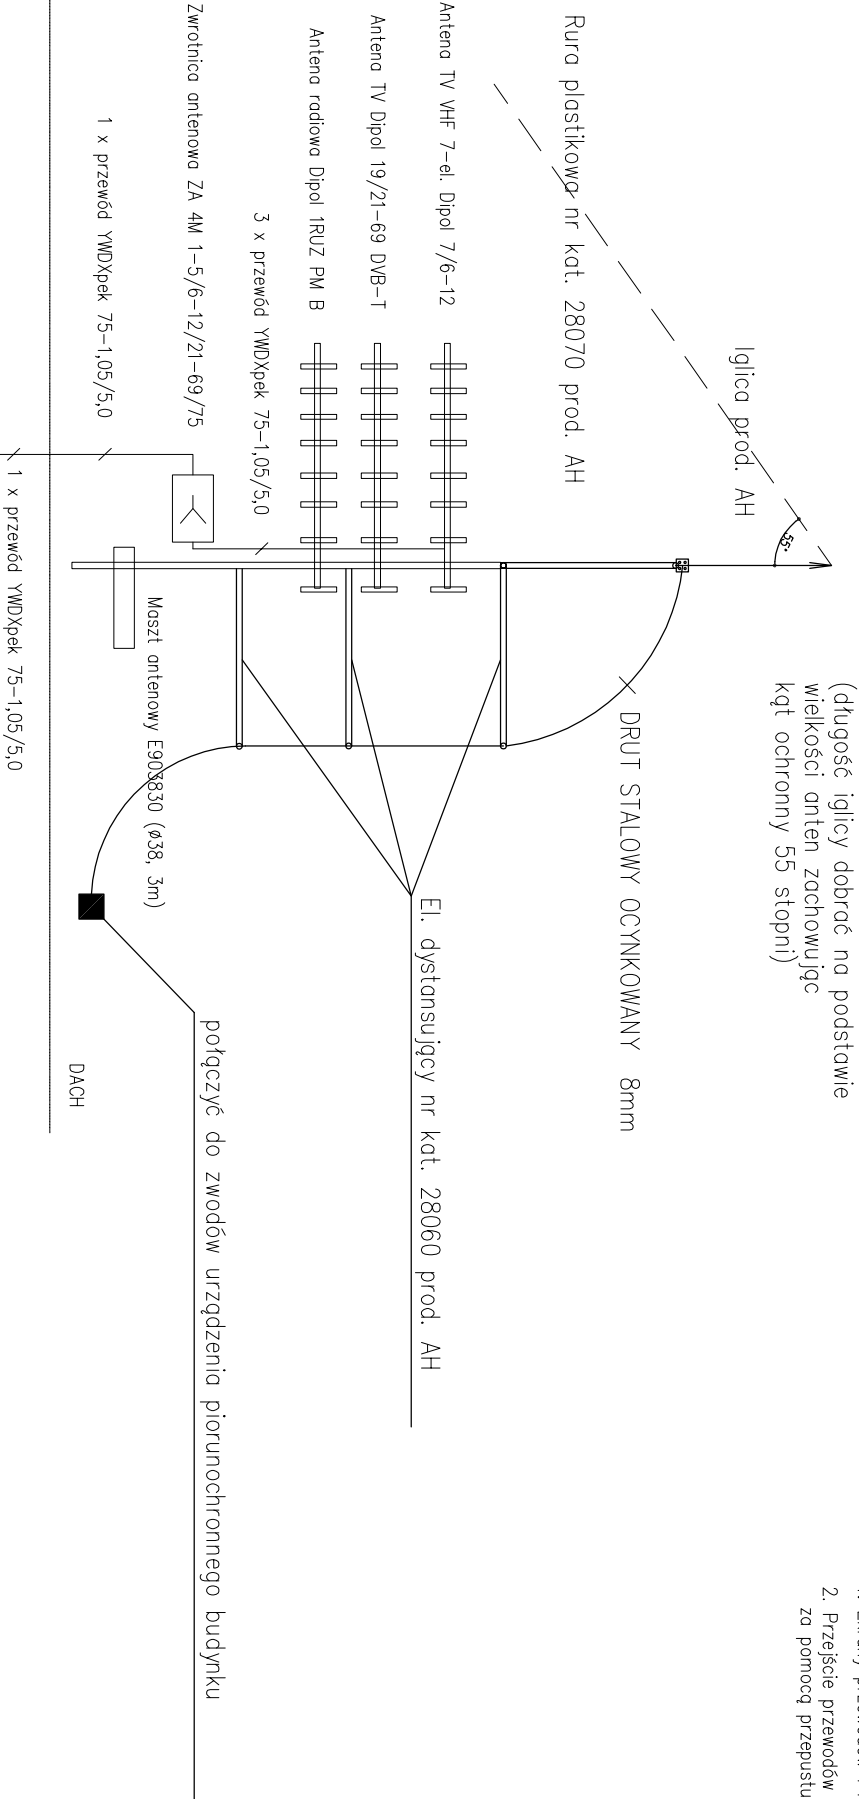

TABLICA RTV

nr rysunku		30.07.2010		data		---		nr rysunku	
E8		30.07.2010		data		---		nr rysunku	
skala		---		---		---		nr rysunku	
nazwa rysunku		SCHEMAT IDEOWY		INSTALACJA RTV		nazwa rysunku		nr rysunku	
nazwa i adres obiektu		Świełica w Wólce Ratowieckiej		Wólka Ratowiecka		nazwa i adres obiektu		nr rysunku	
branża		imię i nazwisko		nr uprawnień		podpis		nr rysunku	
elektryczna		mgr inż. Wojciech Grudziński		BŁ-138/92				nr rysunku	
elektryczna		mgr inż. Monika Lebiedzińska						nr rysunku	