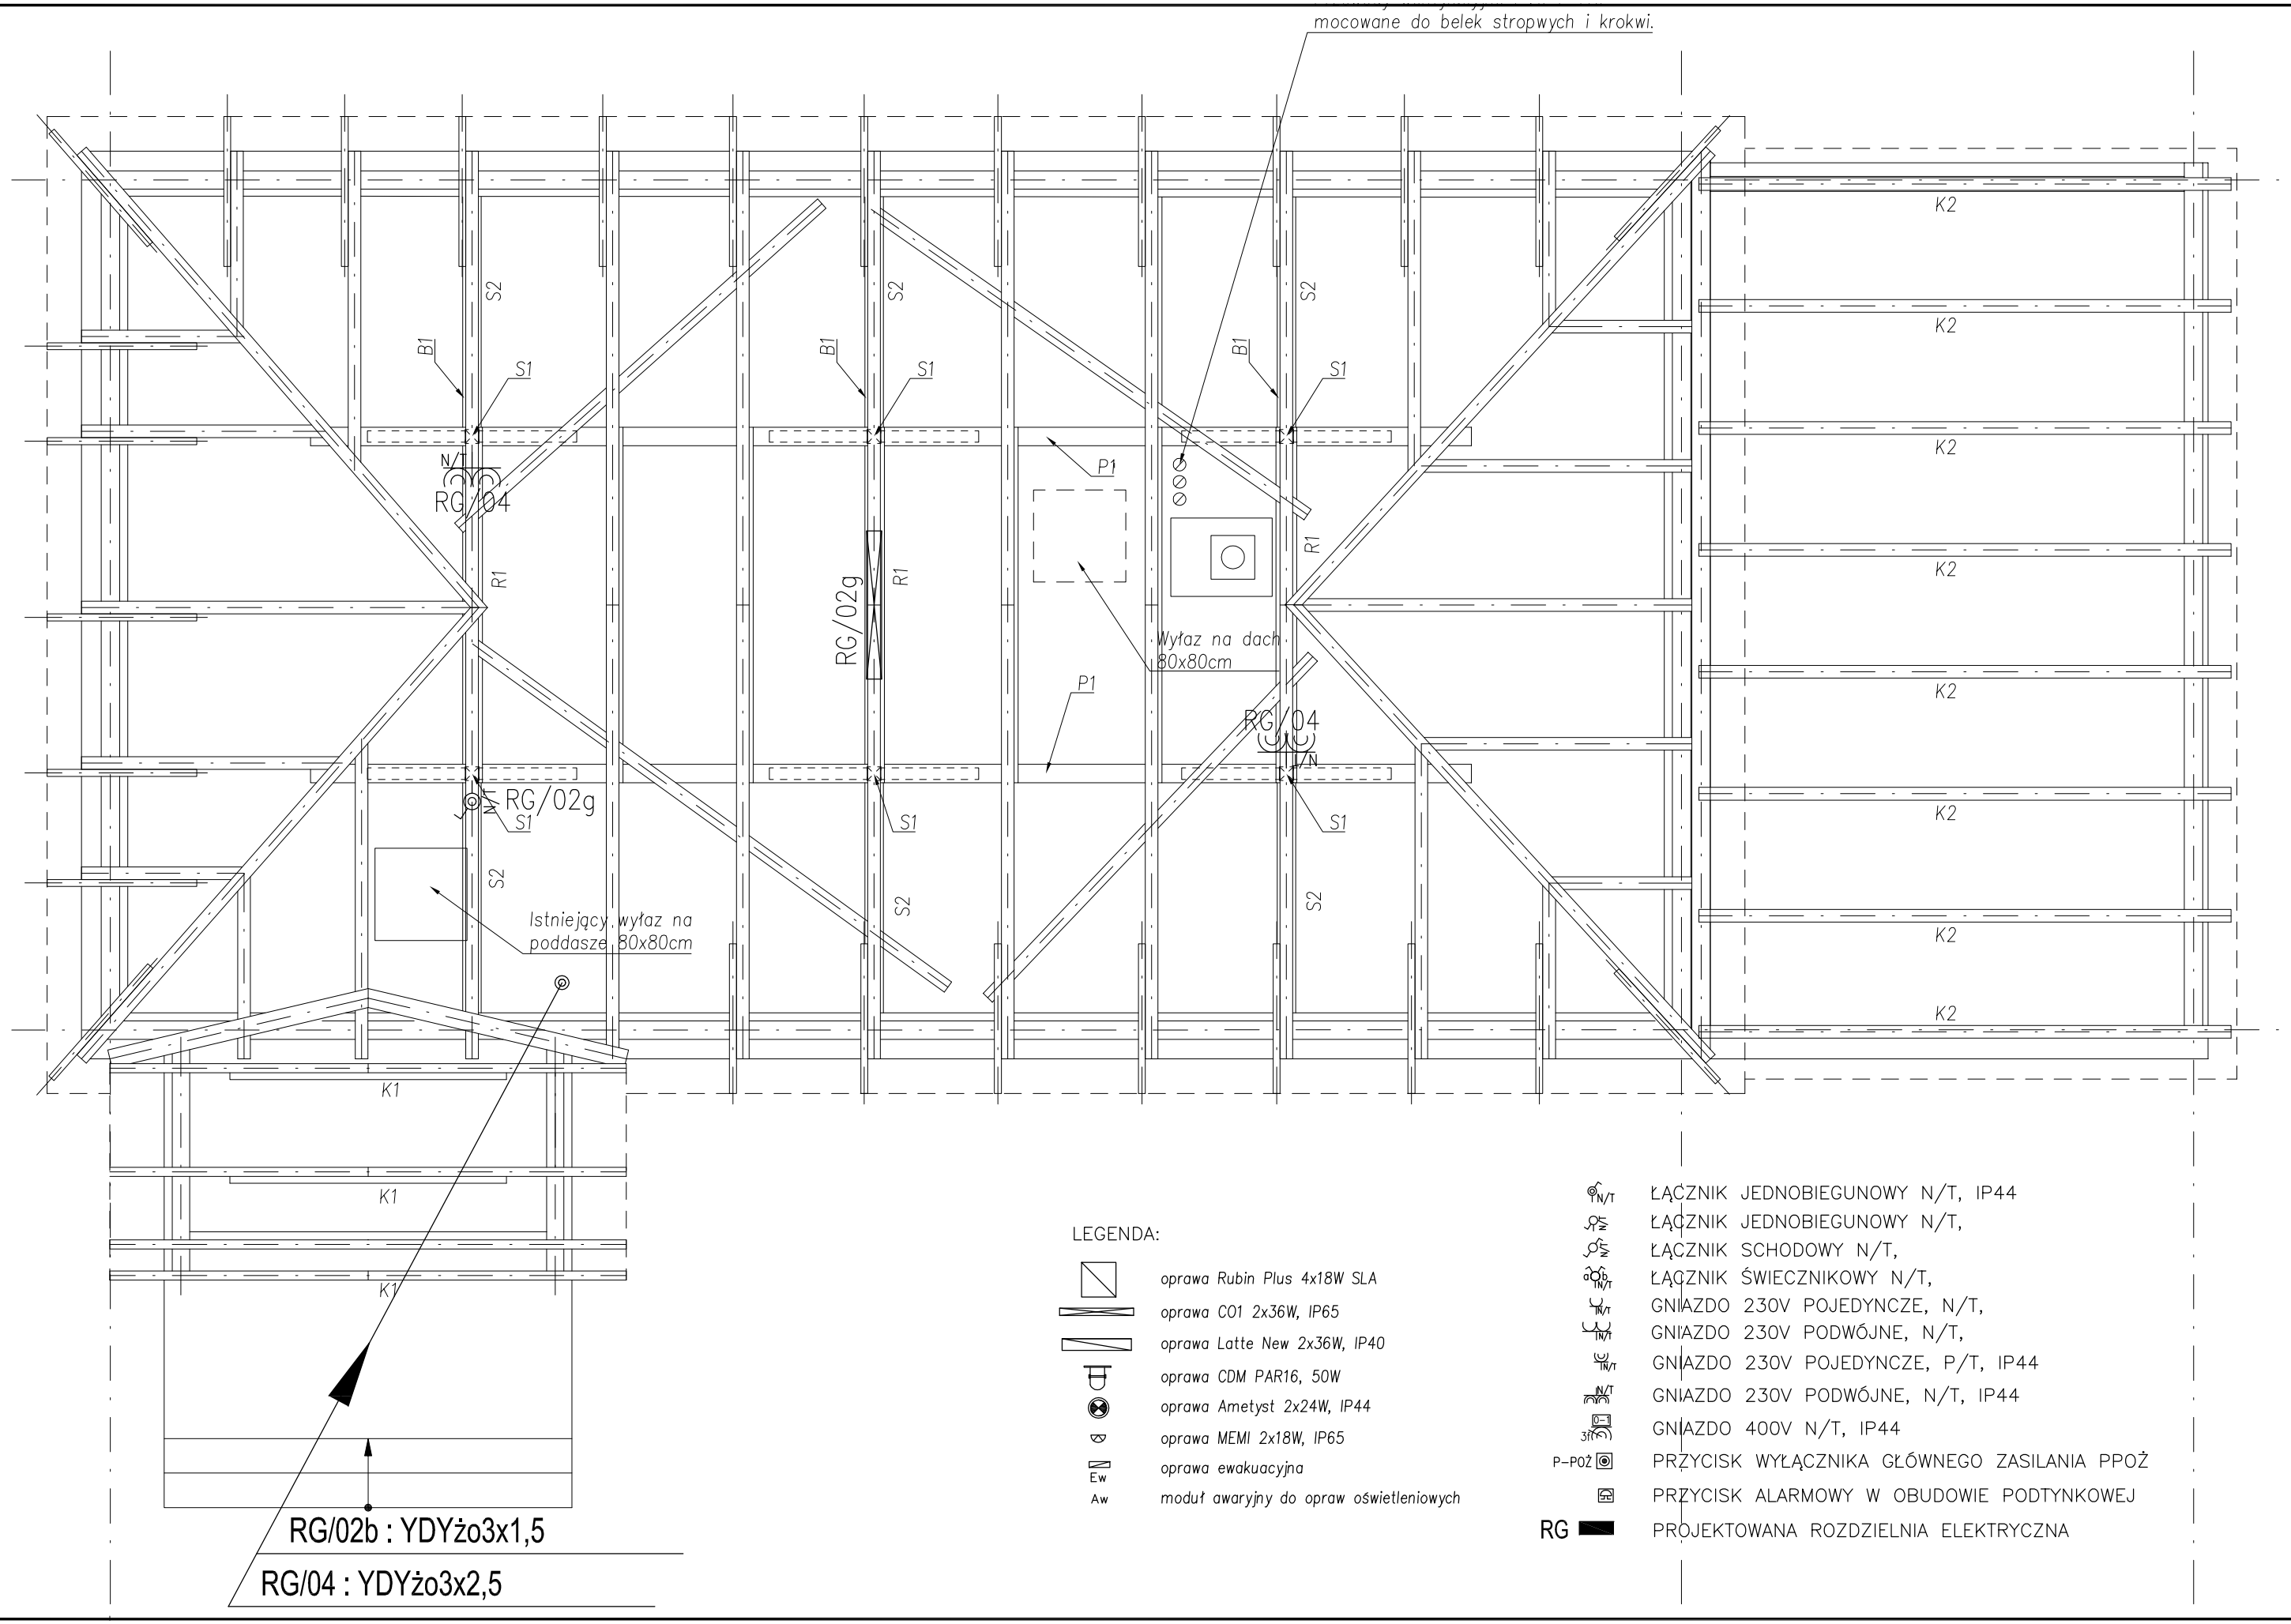

LEGENDA:

- oprawa Rubin Plus 4x18W SLA
- oprawa C01 2x36W, IP65
- oprawa Latte New 2x36W, IP40
- oprawa CDM PAR16, 50W
- oprawa Ametyst 2x24W, IP44
- oprawa MEMI 2x18W, IP65
- Ew — oprawa ewakuacyjna
- Aw — moduł awaryjny do opraw oświetleniowych

- N/T — ŁĄCZNIK JEDNOBIEGUNOWY N/T, IP44
- N/T — ŁĄCZNIK JEDNOBIEGUNOWY N/T,
- N/T — ŁĄCZNIK SCHODOWY N/T,
- N/T — ŁĄCZNIK ŚWIECZNIKOWY N/T,
- N/T — GNIAZDO 230V POJEDYNCZE, N/T,
- N/T — GNIAZDO 230V PODWÓJNE, N/T,
- N/T — GNIAZDO 230V POJEDYNCZE, P/T, IP44
- N/T — GNIAZDO 230V PODWÓJNE, N/T, IP44
- 3N/T — GNIAZDO 400V N/T, IP44
- P-POŻ — PRZYCISK WYŁĄCZNIKA GŁÓWNEGO ZASILANIA PPOŻ
- PRZYCISK ALARMOWY W OBUDOWIE PODTYNKOWEJ
- RG — PROJEKTOWANA ROZDZIELNIA ELEKTRYCZNA

podpis	nr uprawnień	imię i nazwisko	branża
	BŁ-138/92	mgr inż. Wojciech Grudziński	elektryczna
		mgr inż. Monika Lebiedzińska	elektryczna

nazwa i adres obiektu: Świetlica w Wólce Ratowieckiej, Wólka Ratowiecka

nazwa rysunku: RZUT WIEŹBY DACHOWEJ INSTALACJE ELEKTRYCZNE

data	skala
30.07.2010	1 : 50

nr rysunku: E2