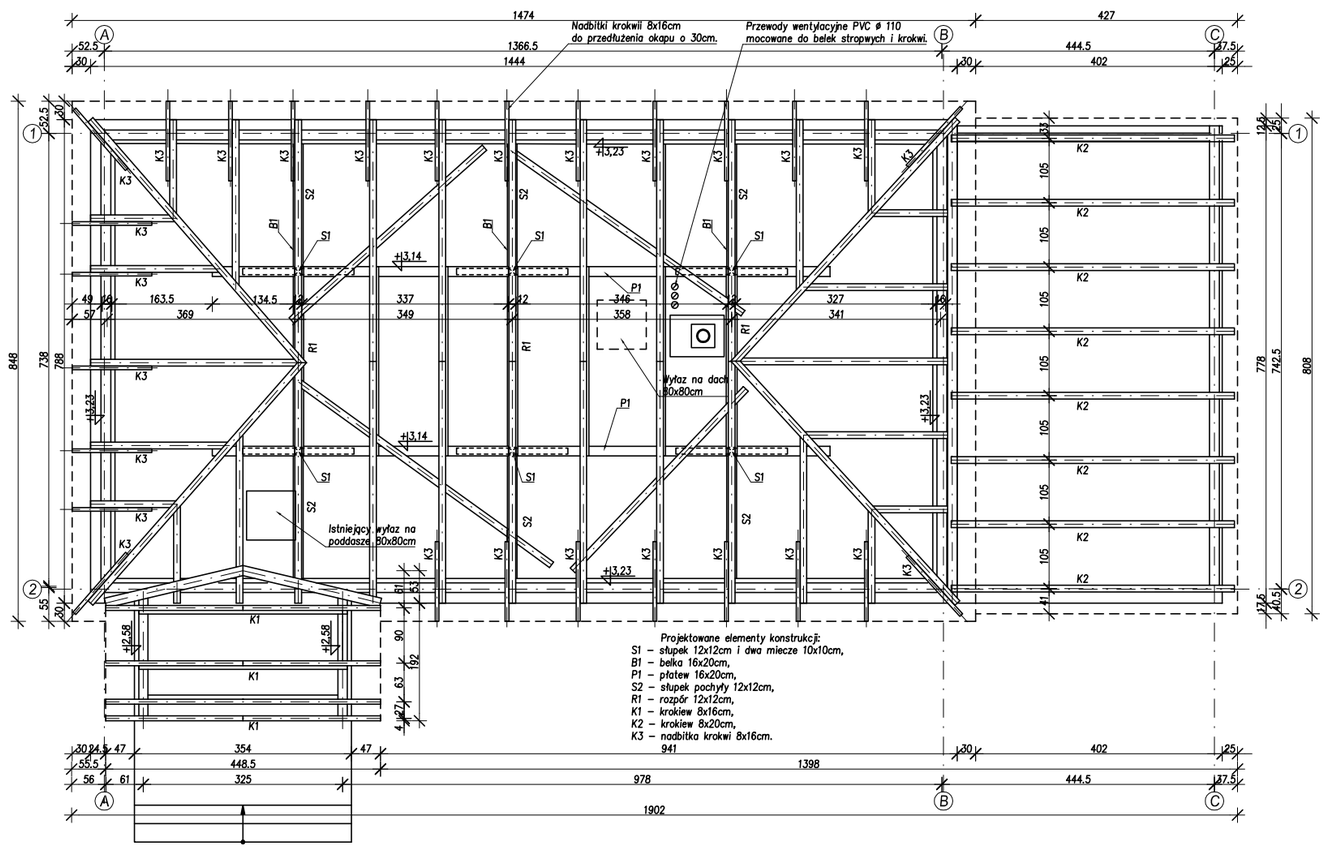

branża	inż.	nr uprawnień	podpis
architektura	mgr inż. arch. Grzegorz Międzyński	SA-P/0003/2002	
konstrukcja	mgr inż. Stanisław Pławko	SLO/0075	

Świetlica w Wólce Rabowieckiej
Wólka Rabowiecka

nazwa i adres obiektu

RZUT WIEŹBY DACHOWEJ

nazwa rysunku

30.07.2010r.
data

skala 1 : 50

A3

nr rysunku