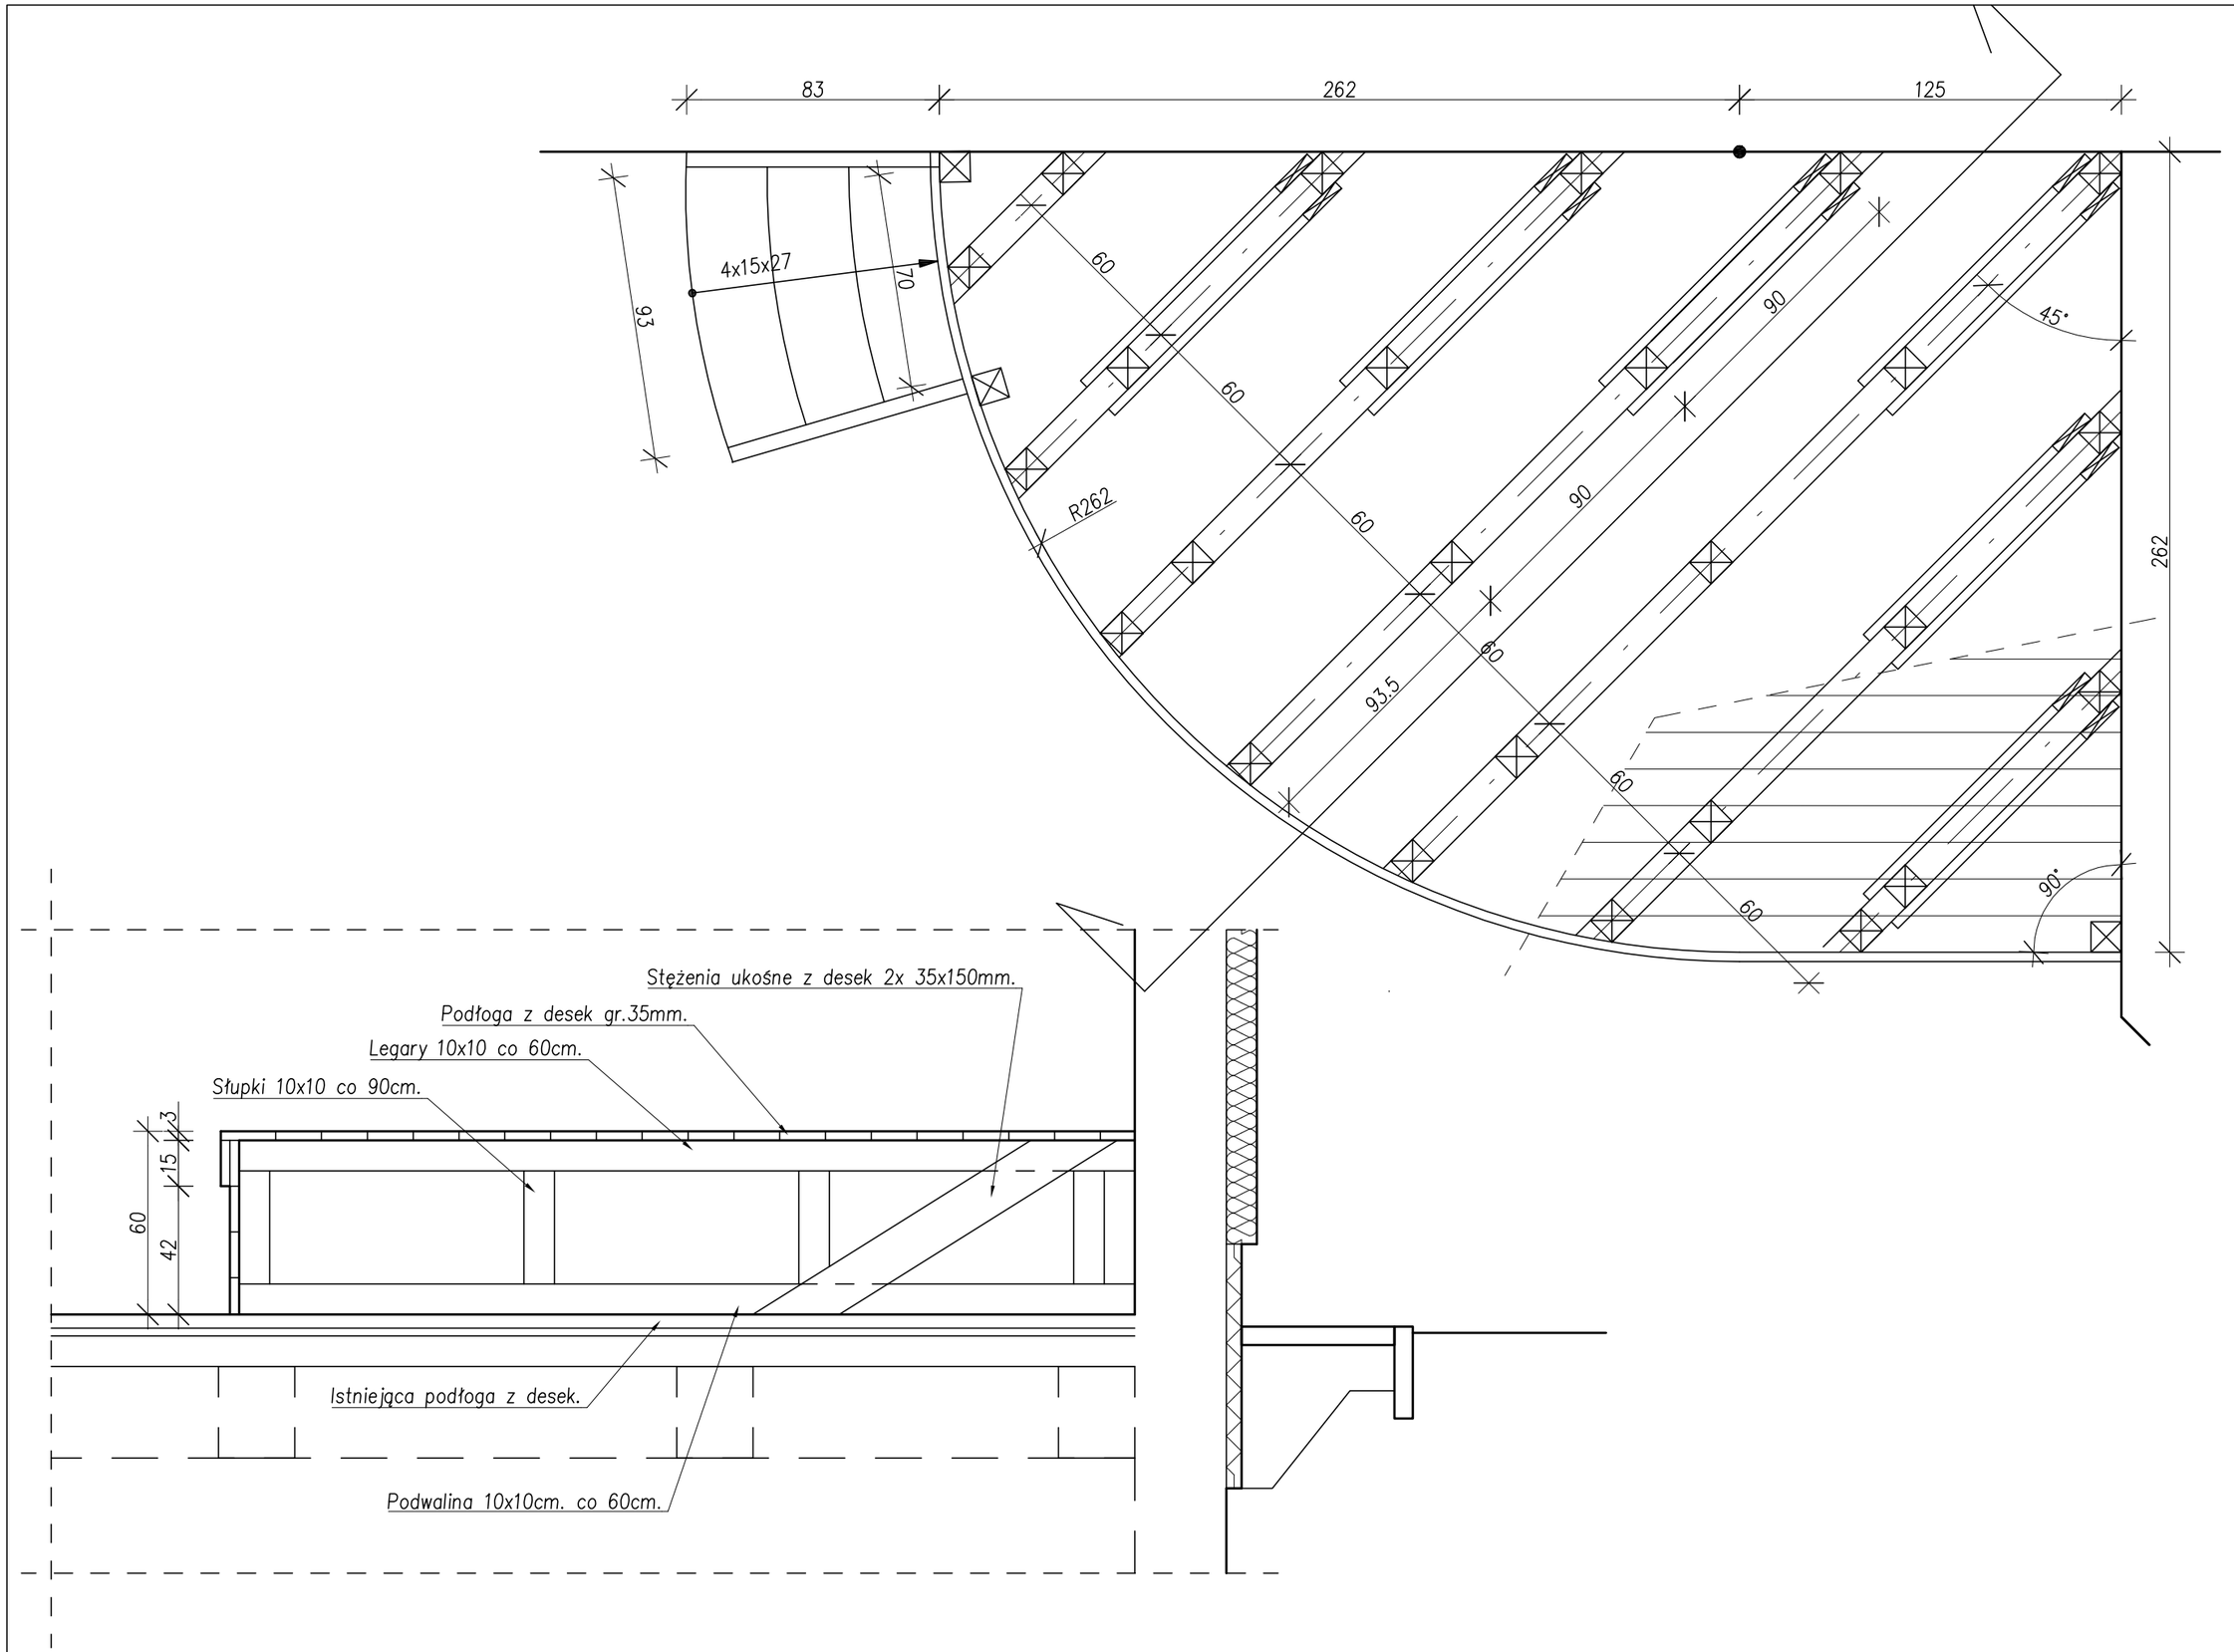

branża	imię i nazwisko	nr uprawnień	podpis
architektura	mgr inż. arch. Grzegorz Możdżyński	BŁ-POKK/01/2002	
konstrukcja	mgr inż. Stanisław Plewko	BŁ/39/75	

Świetlica w Wólce Ratowieckiej
Wólka Ratowiecka

nazwa i adres obiektu

DETAL PODESTU SCENY

nazwa rysunku

30.07.2010r.
data

1 : 20
skala

A4
nr rysunku