


ZAWIĄZANIE NR 2
DO ZARZĄDZENIA NR 210/13
BURMISTRZA CZARNEJ BIAŁOSTOCKIEJ
z dnia 04.07.2013r

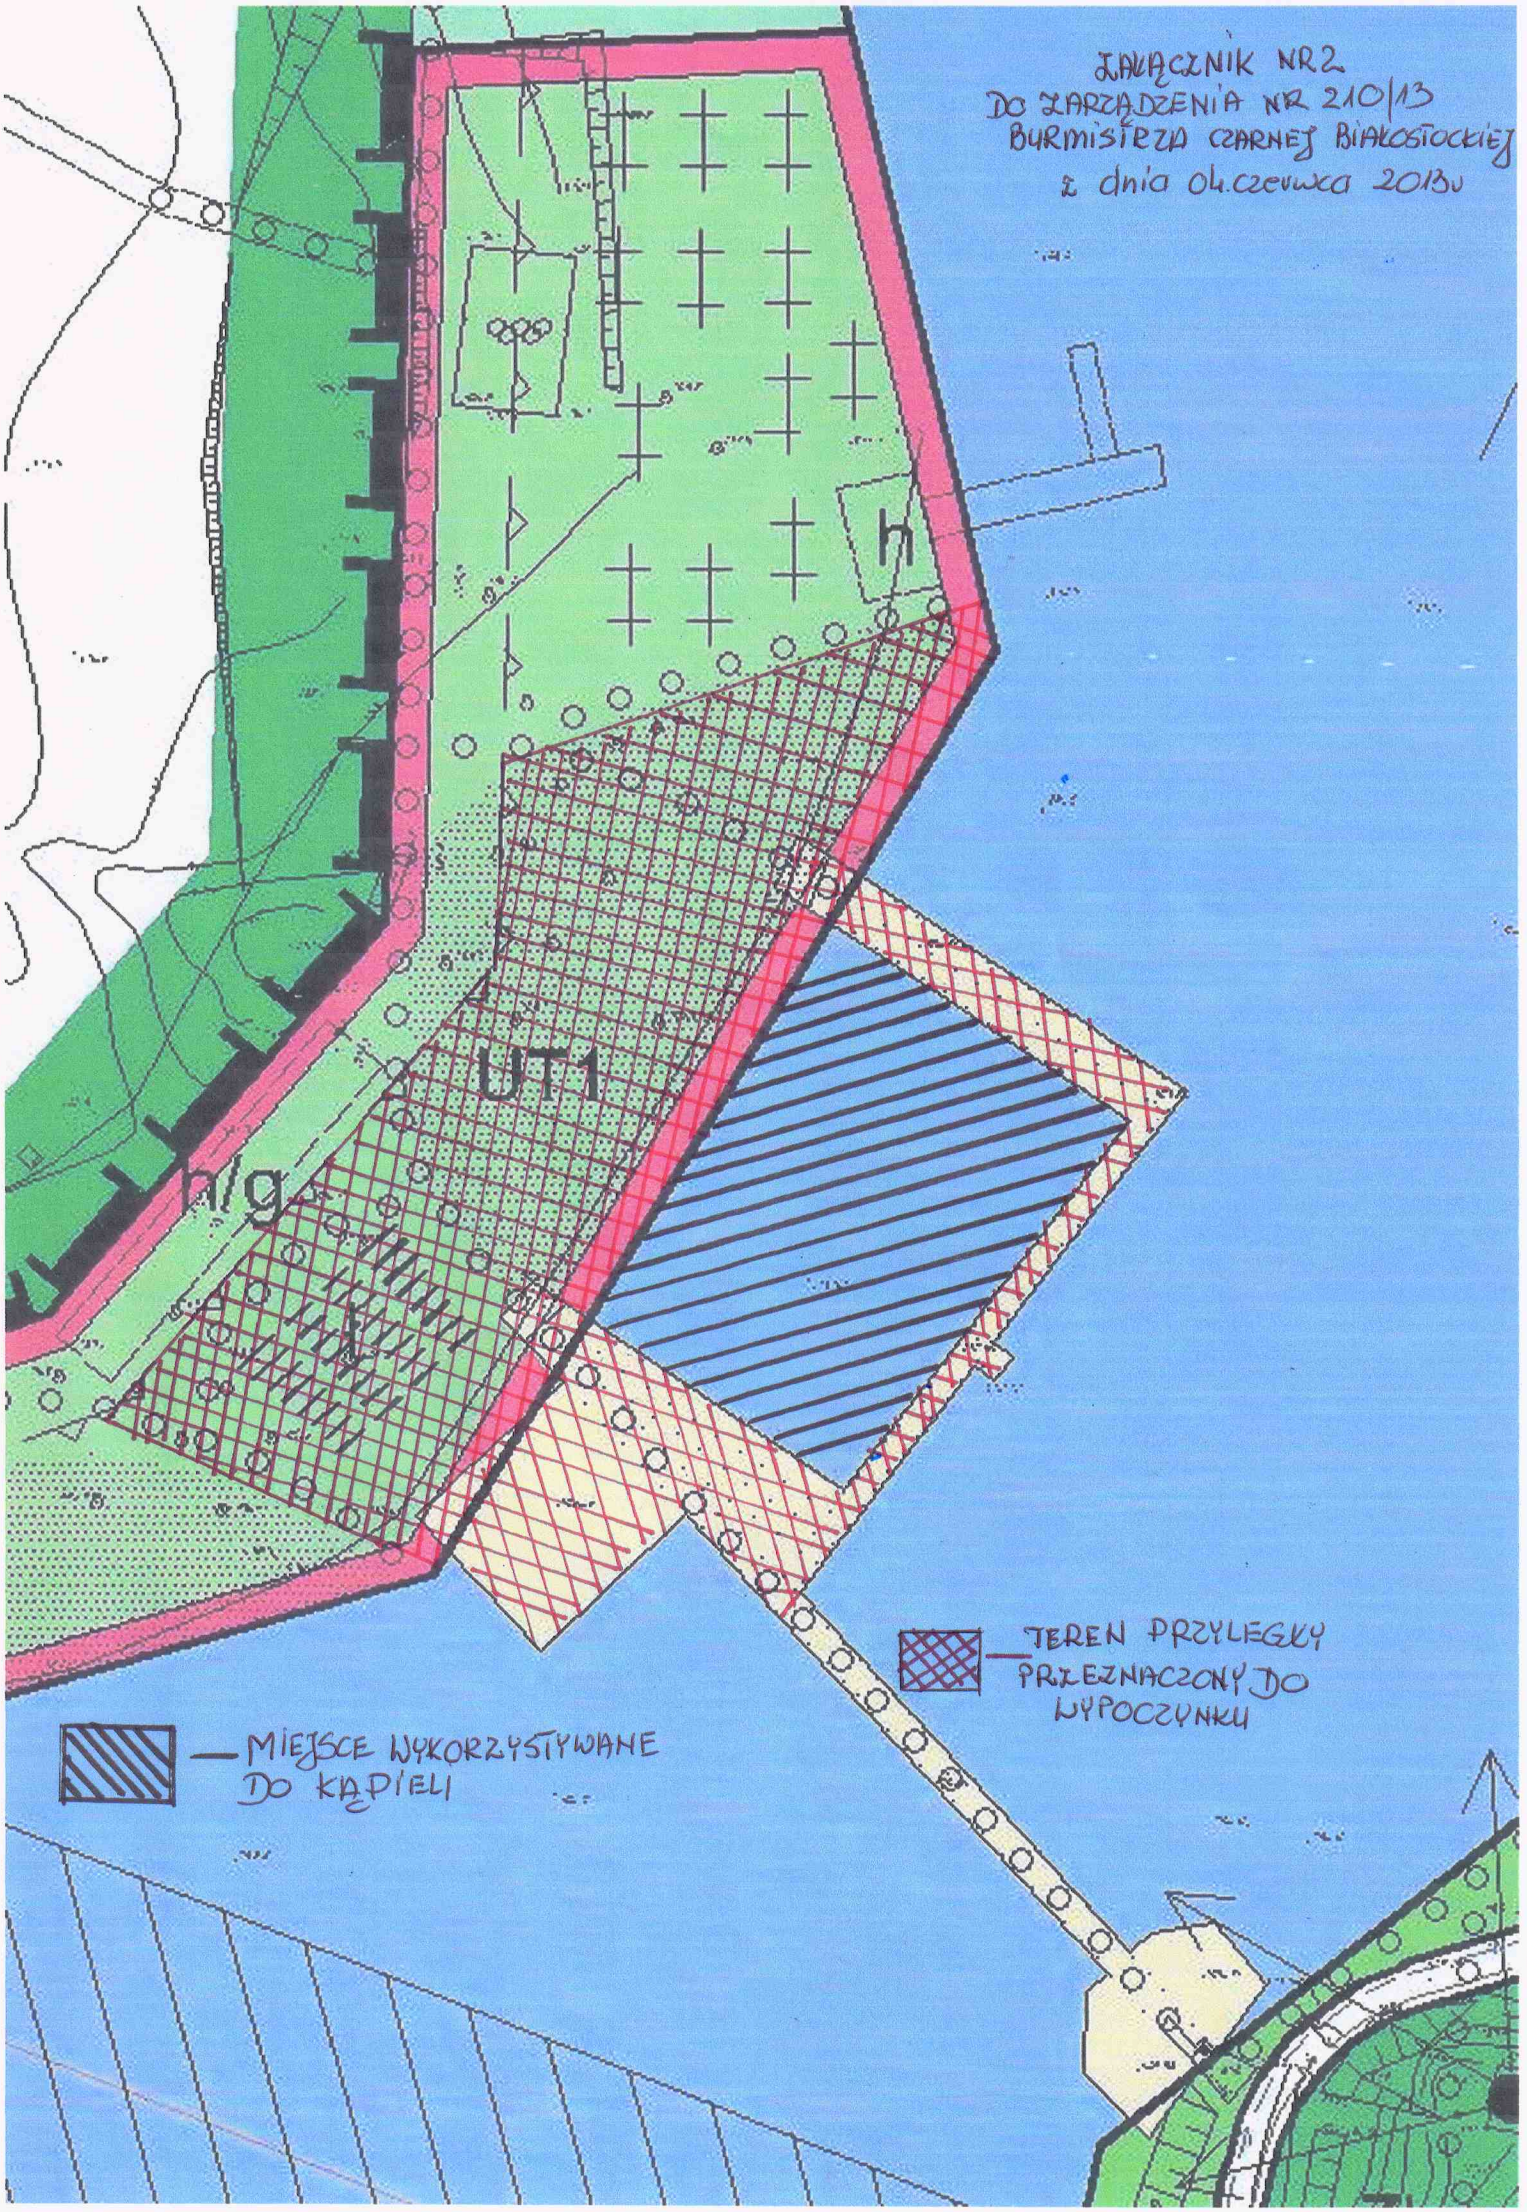

— MIEJSCE WYKORZYSTYWANE DO KĄPIELI

— TEREN PRZYLEGLY PRZEZNACZONY DO WYPOCZYNKU