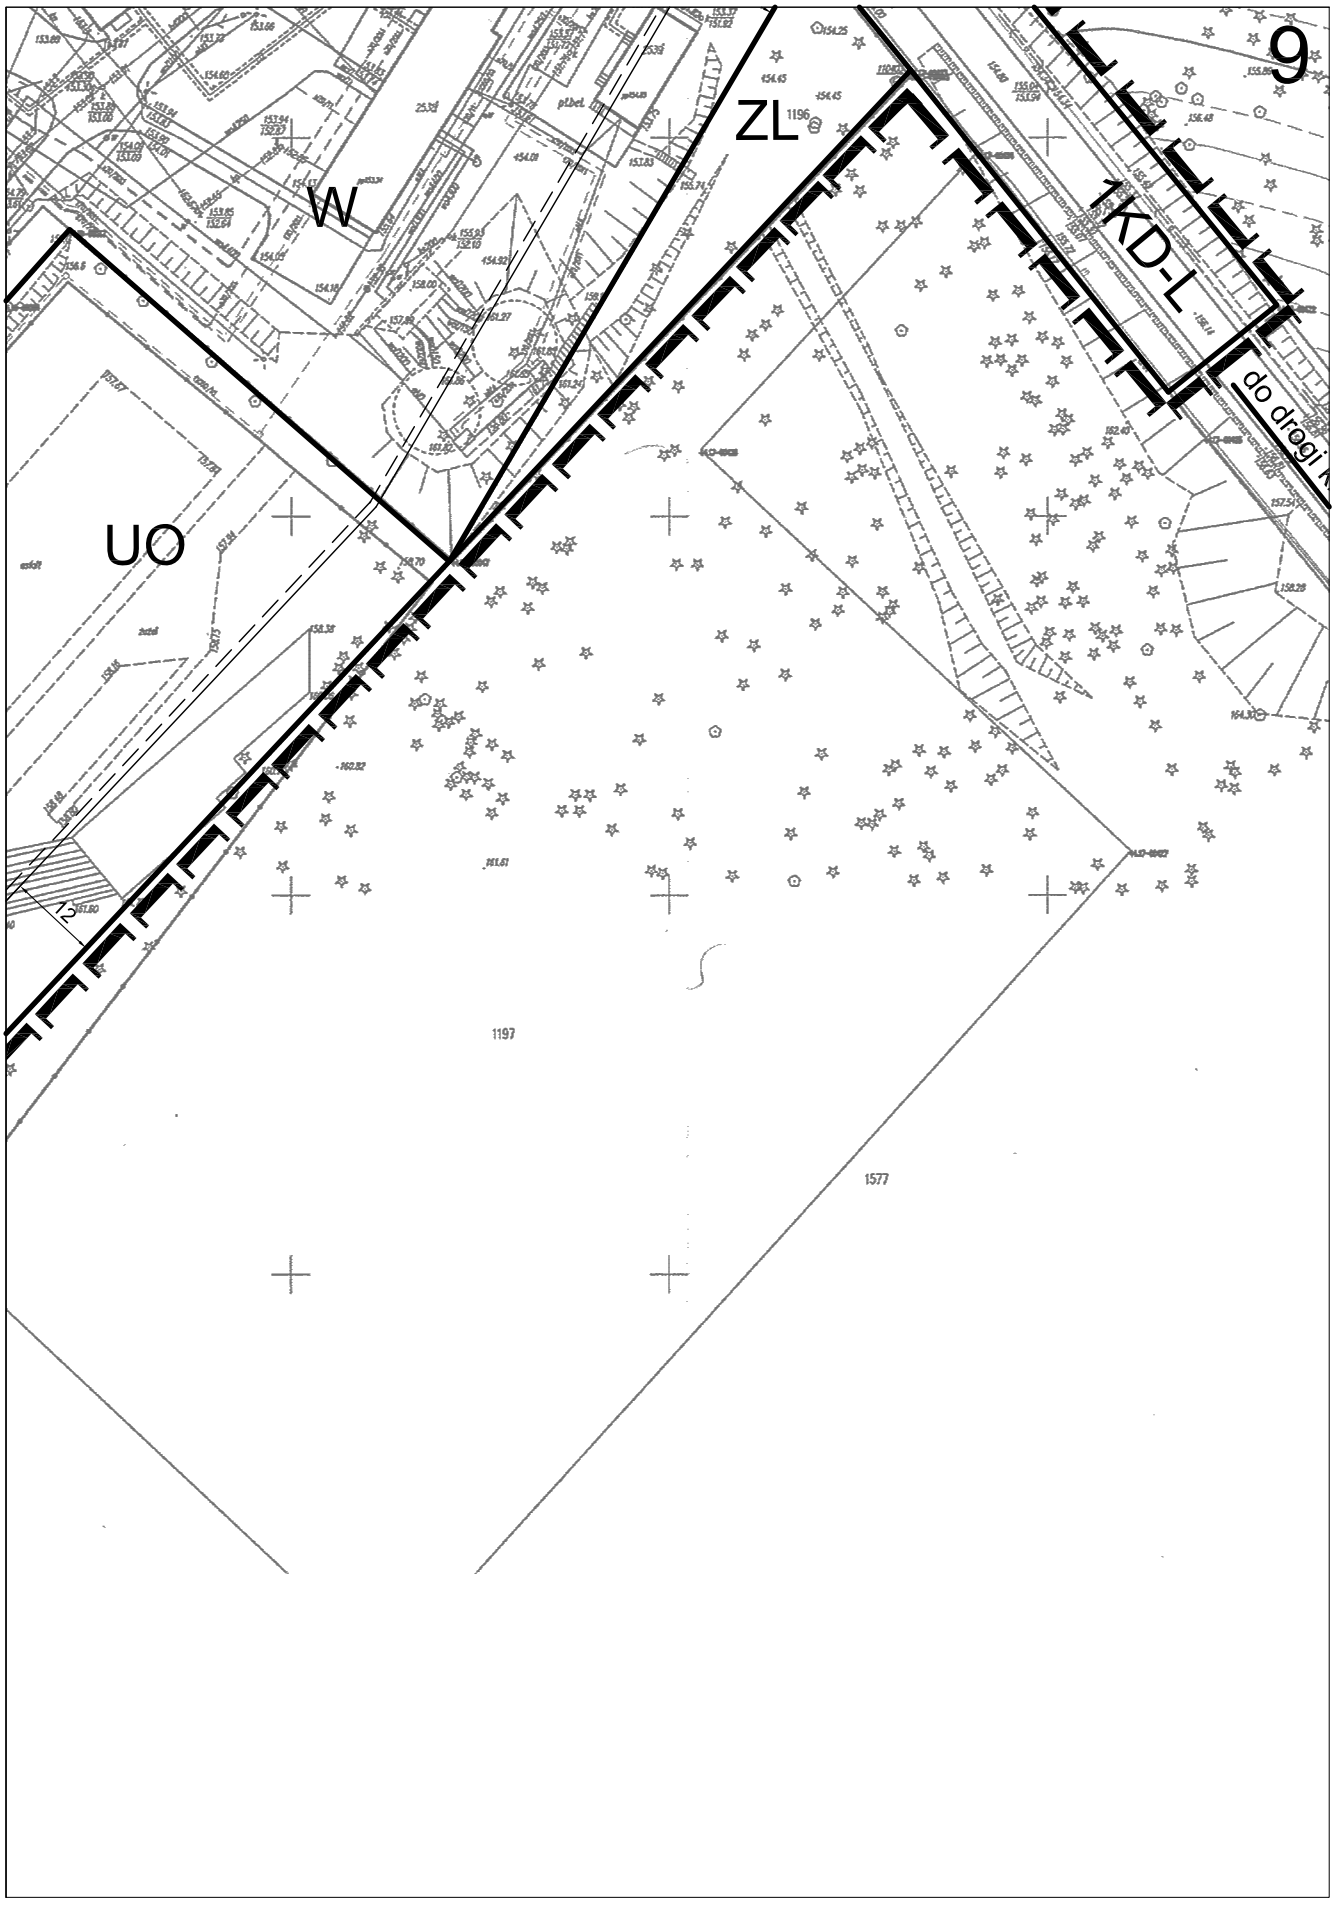
9
ZL
1196
W
1KD-L
do drogi k
UO
12
1197
1577