



MIEJSCOWY PLAN ZAGOSPODAROWANIA PRZESTRZENNEGO

REJONU ULIC: SIENKIEWICZA, TOROWEJ I PIŁSUDSKIEGO W CZARNEJ BIAŁOSTOCKIEJ

WYRYS ZE STUDIUM UWARUNKOWAŃ
I KIERUNKÓW ZAGOSPODAROWANIA
PRZESTRZENNEGO MIASTA I GMINY
CZARNA BIAŁOSTOCKA

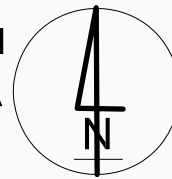

SKALA 1:25000

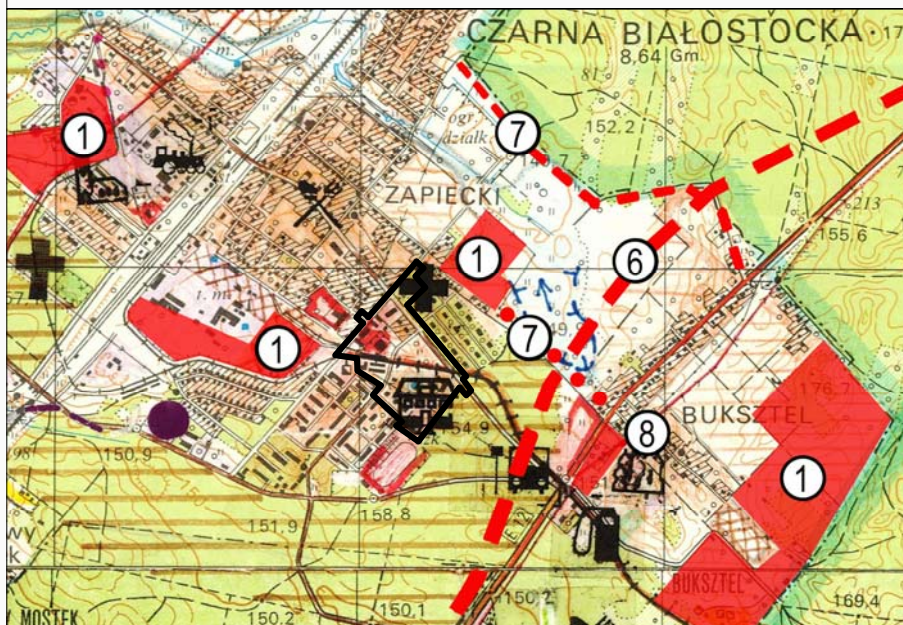

— granica opracowania miejscowego planu zagospodarowania przestrzennego

SKŁAD ZESPOŁU PROJEKTOWEGO

1	mgr inż. arch. Barbara Kurdybelska	zagospodarowanie przestrzenne
2	mgr inż. arch. Przemysław Lipiński	zagospodarowanie przestrzenne
3	mgr Bożena Gajewska	środowisko przyrodnicze
4	mgr inż. Jan Kruszewski	komunikacja
5	mgr inż. Czesława Kruszewska	infrastruktura sanitarna
6	inż. Elżbieta Kępska	energetyka i telekomunikacja