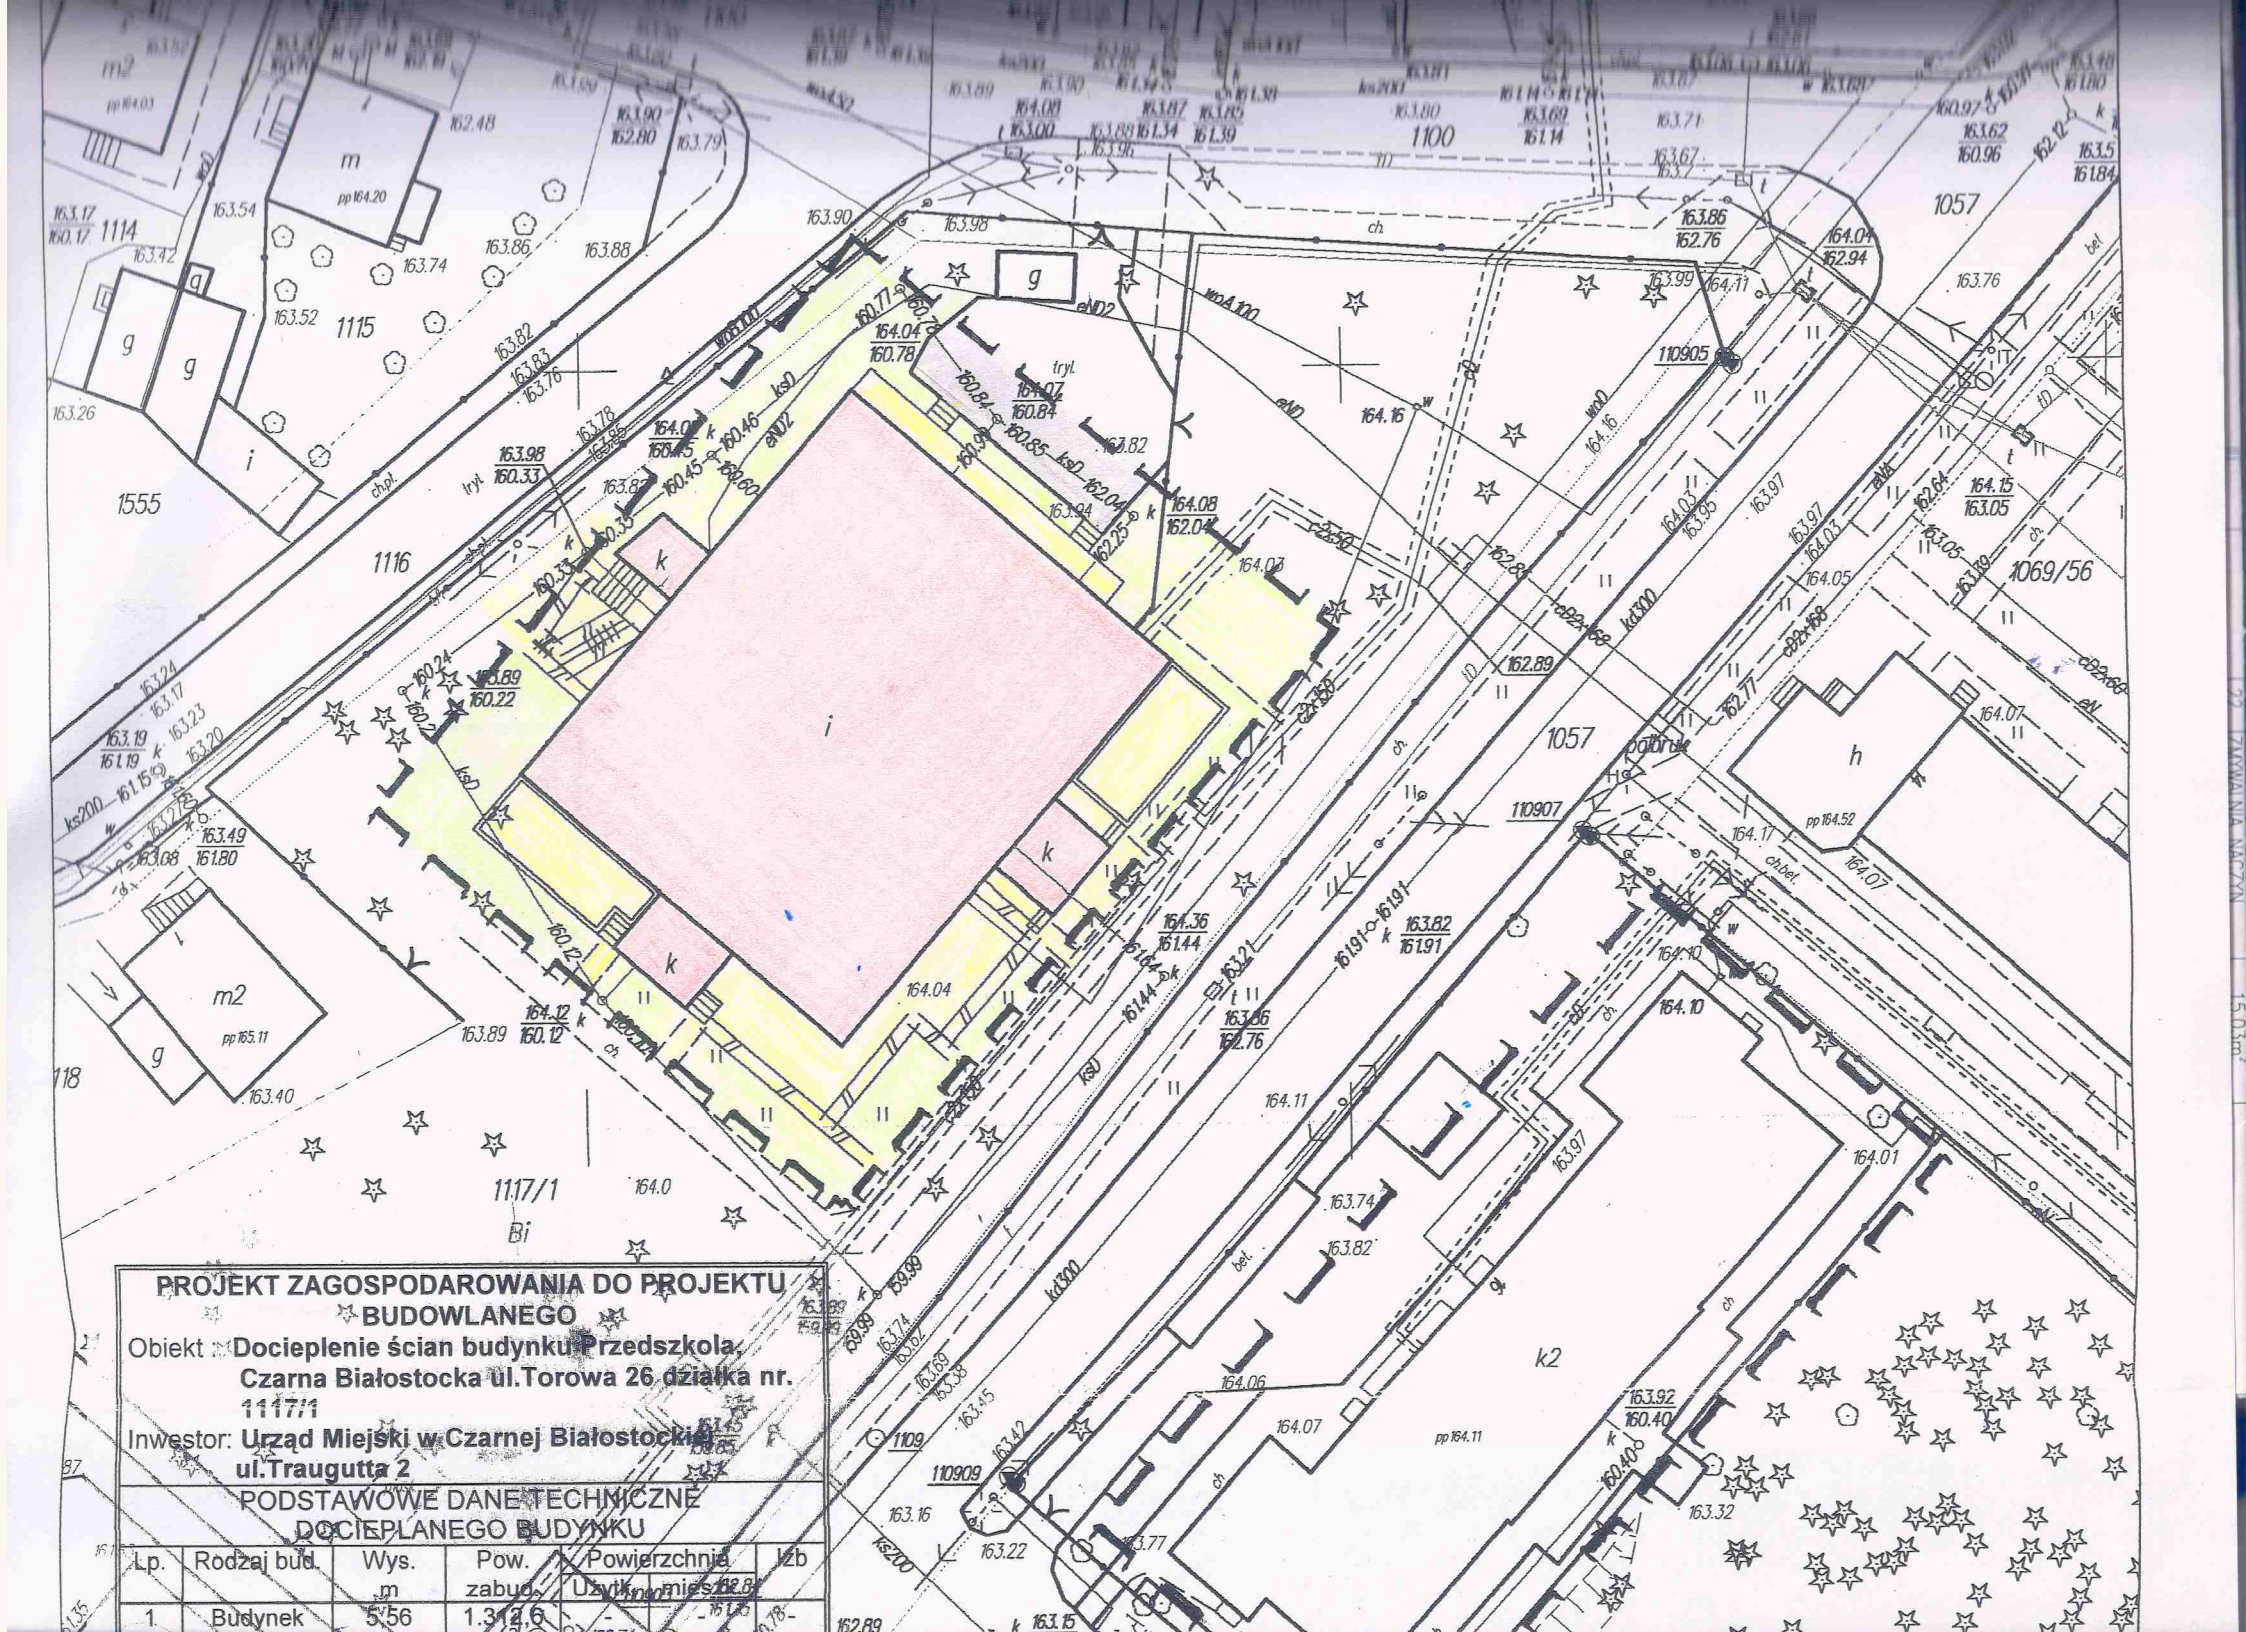
1114
1115
1555
1116
1100
1057
1069/56
1117/1
118
110905
110907
110909
1109
i
k
g
m
m2
h
k2
tryl.
ch
bet.
ks200
kd300
wn0
eN02
eN
ks0
PROJEKT ZAGOSPODAROWANIA DO PROJEKTU BUDOWLANEGO
Obiekt: Docieplenie ścian budynku Przedszkola, Czarna Białostocka ul.Torowa 26 działka nr. 1117/1
Inwestor: Urząd Miejski w Czarnej Białostockiej ul.Traugutta 2
PODSTAWOWE DANE TECHNICZNE DOCIEPLANEGO BUDYNKU
Lp. | Rodzaj bud. | Wys. m | Pow. zabud. | Powierzchnia Użytk. | mies. | Izb
1 | Budynek | 5,56 | 1.312,6 | - | - | -