


PROJEKTOWANIE W BUDOWNICTWIE  
 inż. Zygmunt Bieryło  
 15-814 Białystok, ul. Berlinga 34/34  
 tel. fax 654-15-89, kom. 600-97-13-99  
 NIP 642-191-88-97 Regon 050269810

# PLAN ORIENTACYJNY

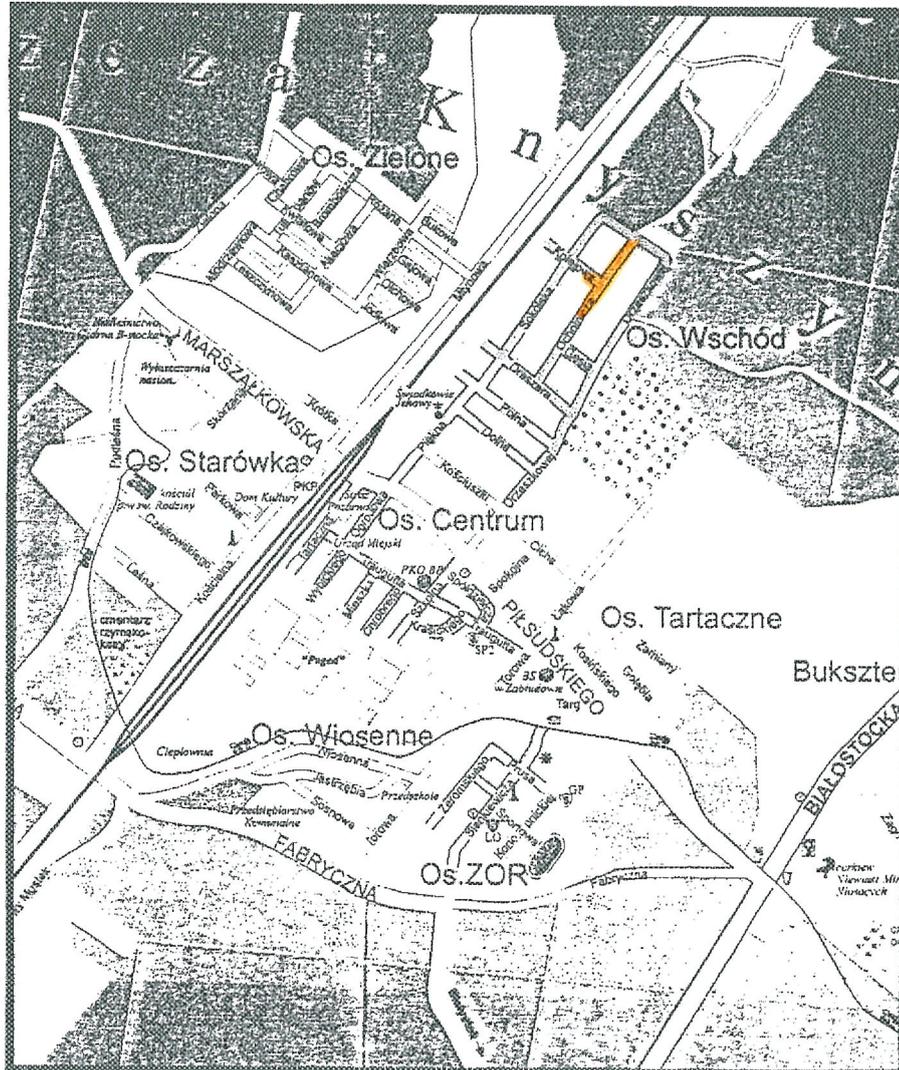

PROJEKTOWANIE W BUDOWNICTWIE inż. Zygmunt Bieryło 15-814 Białystok ul. Berlinga 34 m 34 tel/fax 654-15-69 kom. 600-97-13-99		
Skala: rysunek podstawowy	Nazwa rysunku: Plan orientacyjny	Nr rysunku:
Nazwa i adres obiektu: Przebudowa w Czarnej Białostockiej na osiedlu "Wschód" ulic Orzeszkowej, Ochomiczej, Sokolskiej, Dreszera, Gęsiej i Kolejowej wraz z budową nowej i niezbędna przebudowa istniejącej infrastruktury technicznej		
Projektant: inż. Zygmunt Bieryło upr. nr B/161/83 upr. nr B/88/94 w specjalności „drogi i mosty”		inż. Zygmunt Bieryło upr. nr B/161/83 upr. nr B/88/94 w specjalności „drogi i mosty”


inż. Zygmunt Bieryło  
 upr. nr B/161/83 upr. nr B/88/94  
 w specjalności „drogi i mosty”





# PROFIL ULICY OCHOTNICZEJ


1:100/1000

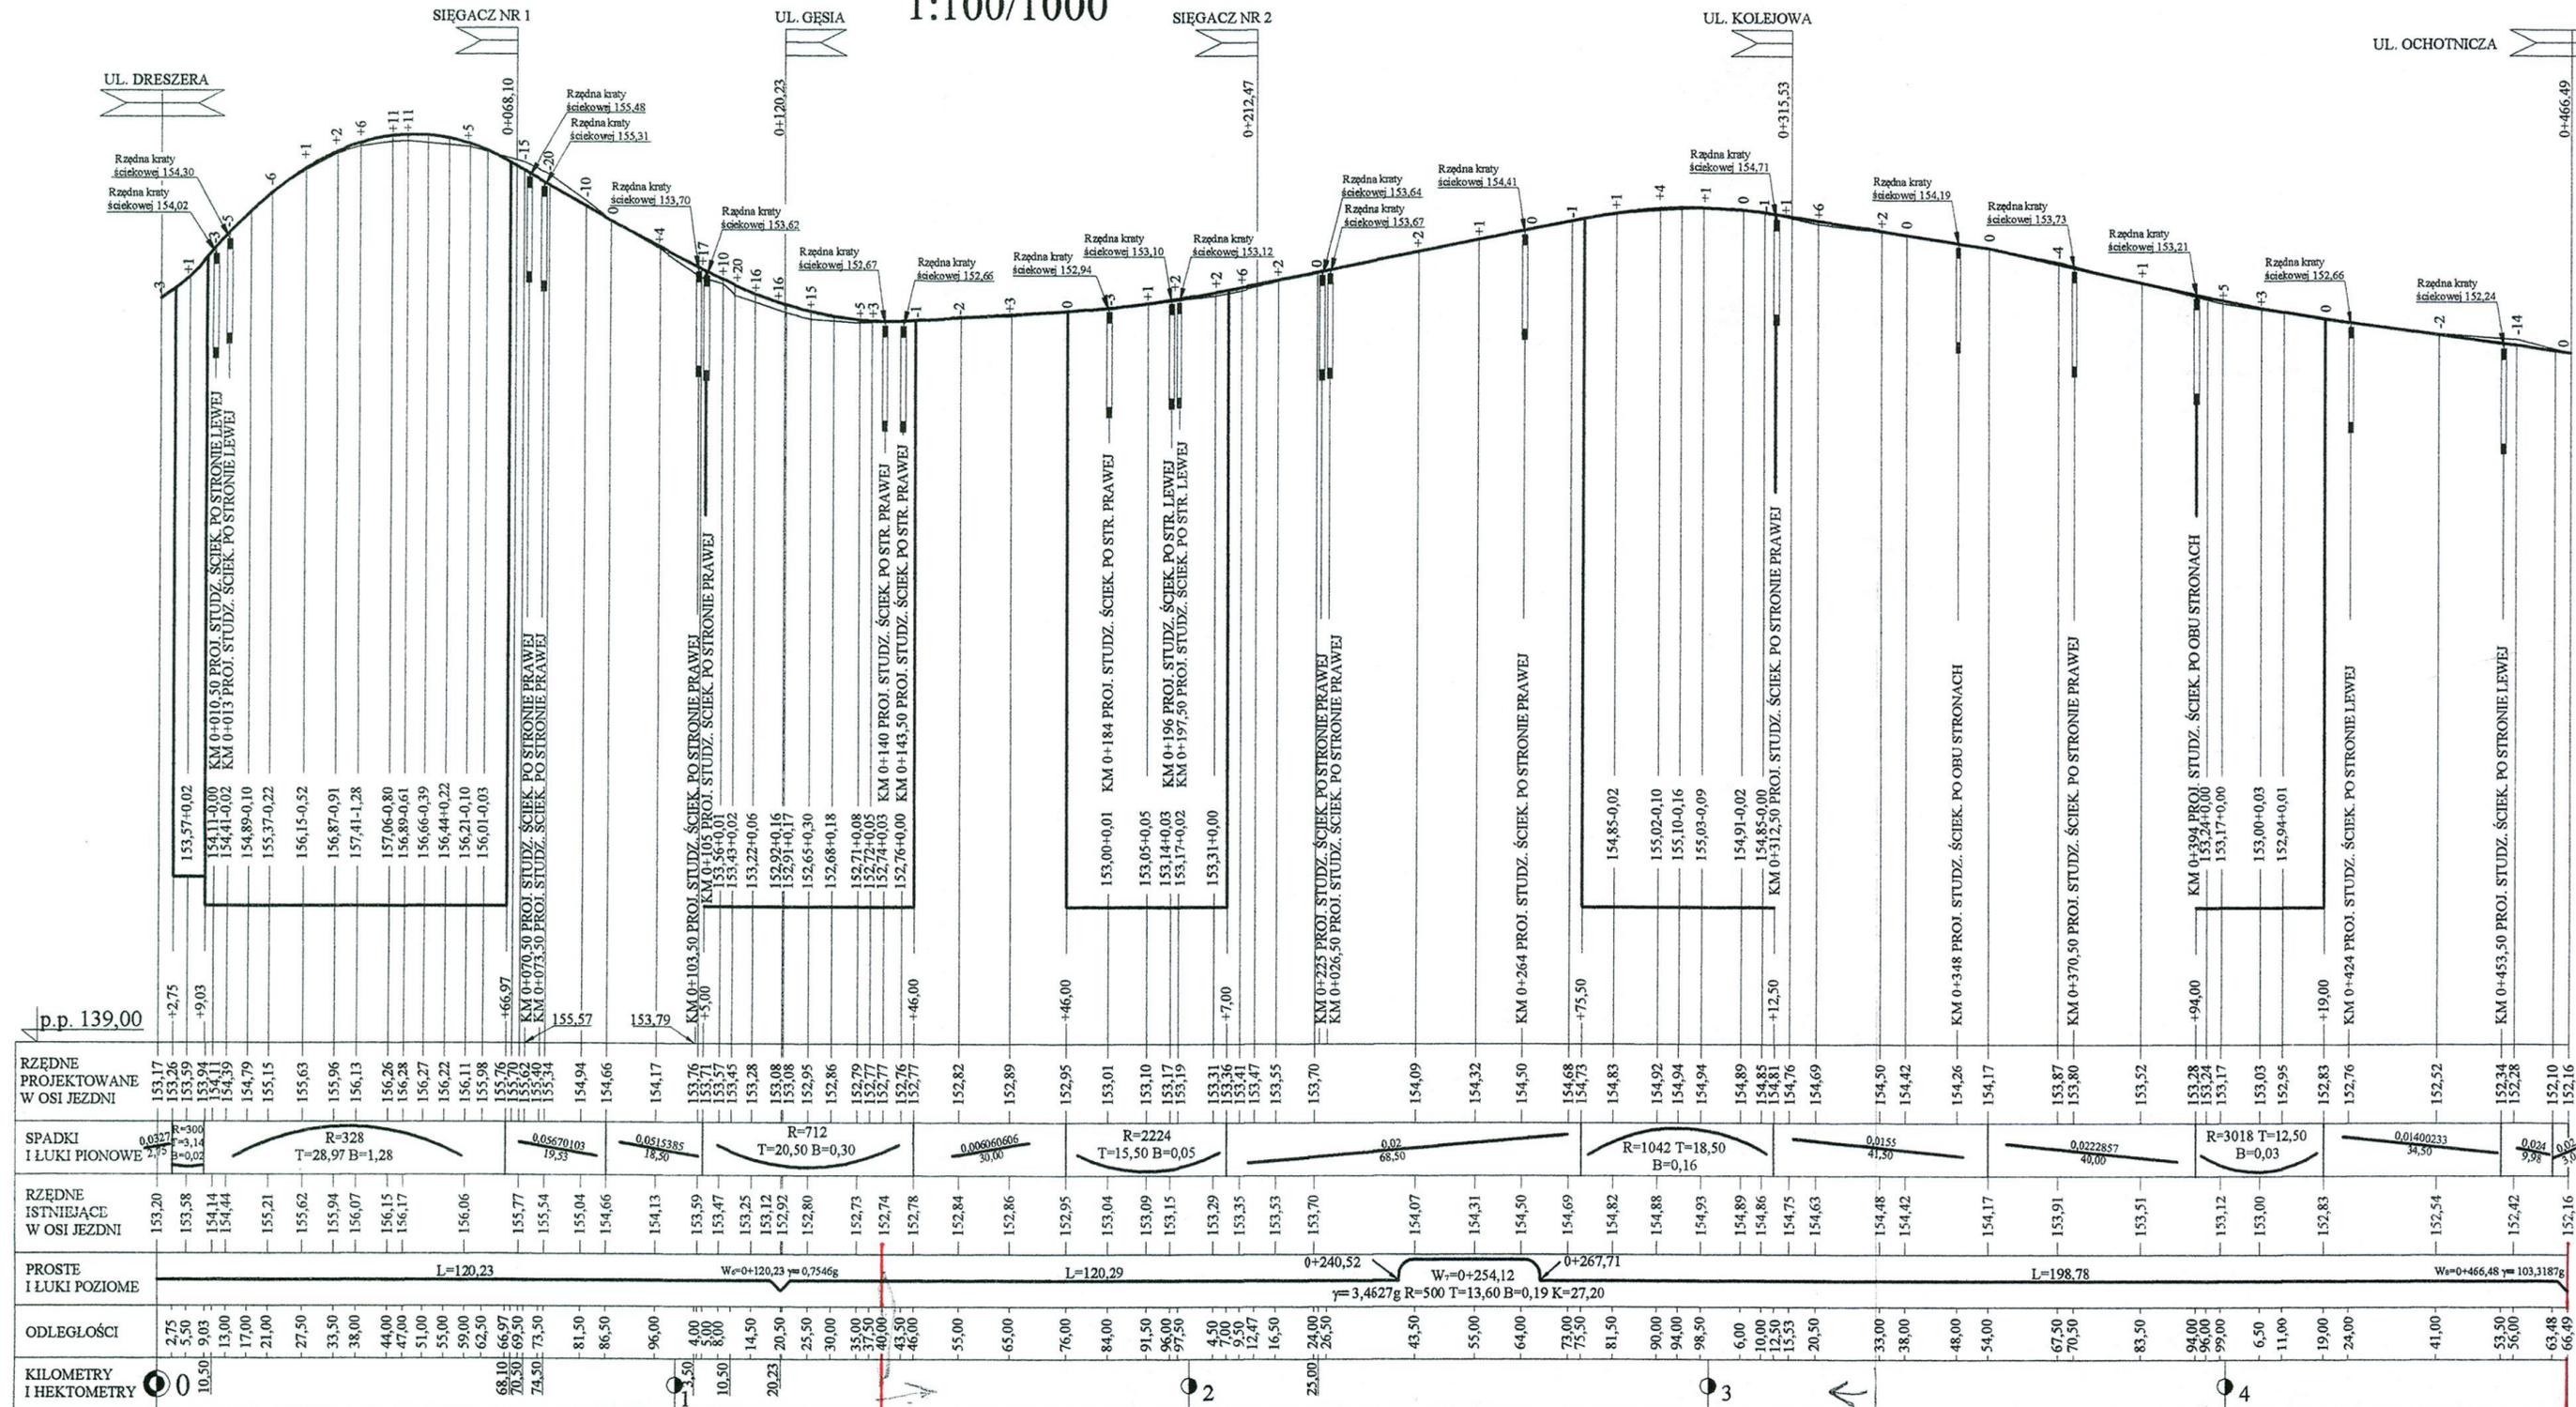

UL. OCHOTNICZA UL. ORZESZKOWEJ

**UWAGA:**  
Dalszy odcinek profilu ulicy Ochockiej jest przedstawiony razem z profilem ulicy Orzeszkowej

## PROFILE GEOTECHNICZNE

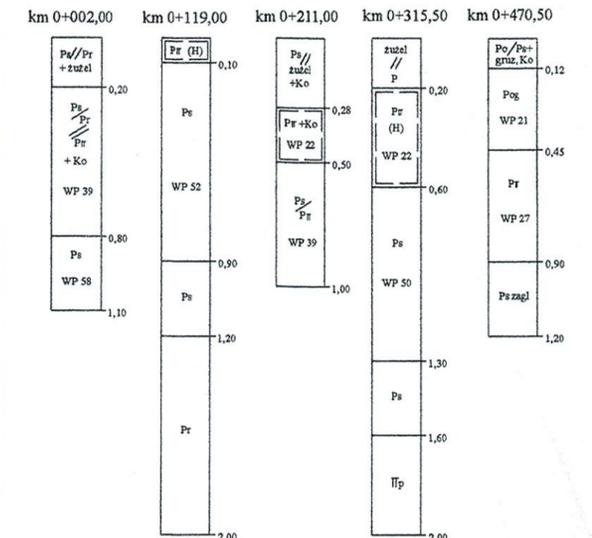


PROJEKTOWANIE W BUDOWNICTWIE  
inż. Zygmunt Bieryło  
15-814 Białystok, ul. Berlinga 34/3/  
tel. fax 654-15-69, kom. 600-97-13-9/  
NIP 542-191-68-97 Regon 050269811

PROJEKTOWANIE W BUDOWNICTWIE inż. Zygmunt Bieryło 15-814 Białystok ul. Berlinga 34 m 34 tel/fax 085 654-15-69 ( 085 679-20-91) kom. 600-97-13-99		
Skala 1:100/1000	Nazwa rysunku: Profil ulicy Ochockiej	Nr rysunku:
Nazwa i adres obiektu: Przebudowa w Czarnej Białostockiej na osiedlu "Wschód" ulice Orzeszkowej, Ochockiej, Sokólskiej, Dreszera, Gęsiej, i Kolejowej wraz z budową nowej i niezbędna przebudowa istniejącej infrastruktury technicznej		
Projektant: inż. Zygmunt Bieryło upr. nr BI/161/83 upr. nr BI/88/94 w specjalności "drogi i mosty"	03.03.2008	
Asystent projektanta: mgr inż. Paweł Sietejko	[Signature]	

O+140 ZAKRES I OPRACOWANIA O+466,49

# SIĘGACZ NR 1 km 0+068,10


UL. OCHOTNICZA

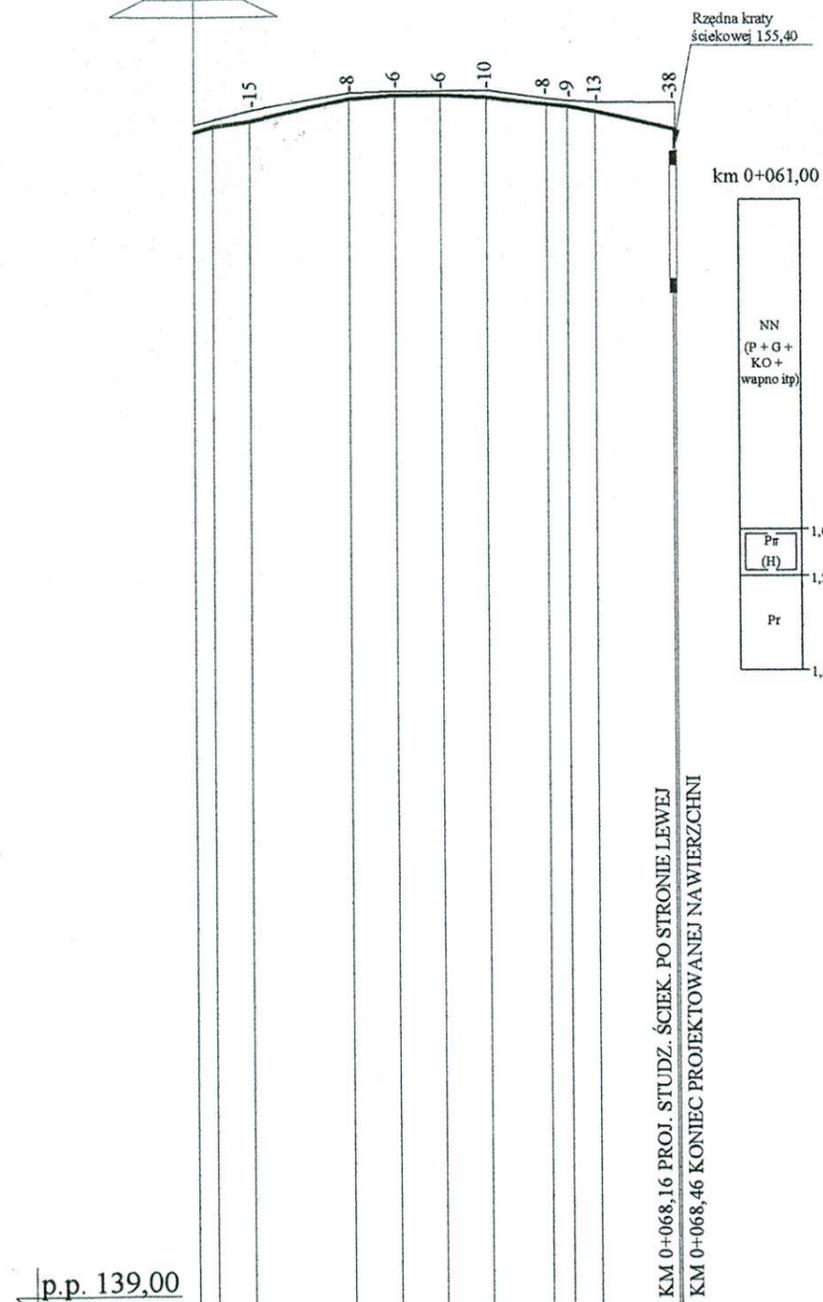

RZĘDNE PROJEKTOWANE W OSI JEZDNI	155,70	155,78	155,85	156,17	156,22	156,22	156,18	156,08	156,04	155,97	155,70
SPADKI I ŁUKI PIONOWE	W/g planu warstwicowego										
RZĘDNE ISTNIEJĄCE W OSI JEZDNI	155,80	156,00	156,25	156,28	156,28	156,28	156,16	156,13	156,10	156,08	156,08
PROSTE I ŁUKI POZIOME	68,46										
ODLEGŁOŚCI	2,75	8,00	22,00	28,50	35,00	41,50	50,00	53,00	57,00	68,46	
KILOMETRY I HEKTOMETRY	0										

# SIĘGACZ NR 2 km 0+212,47

UL. OCHOTNICZA

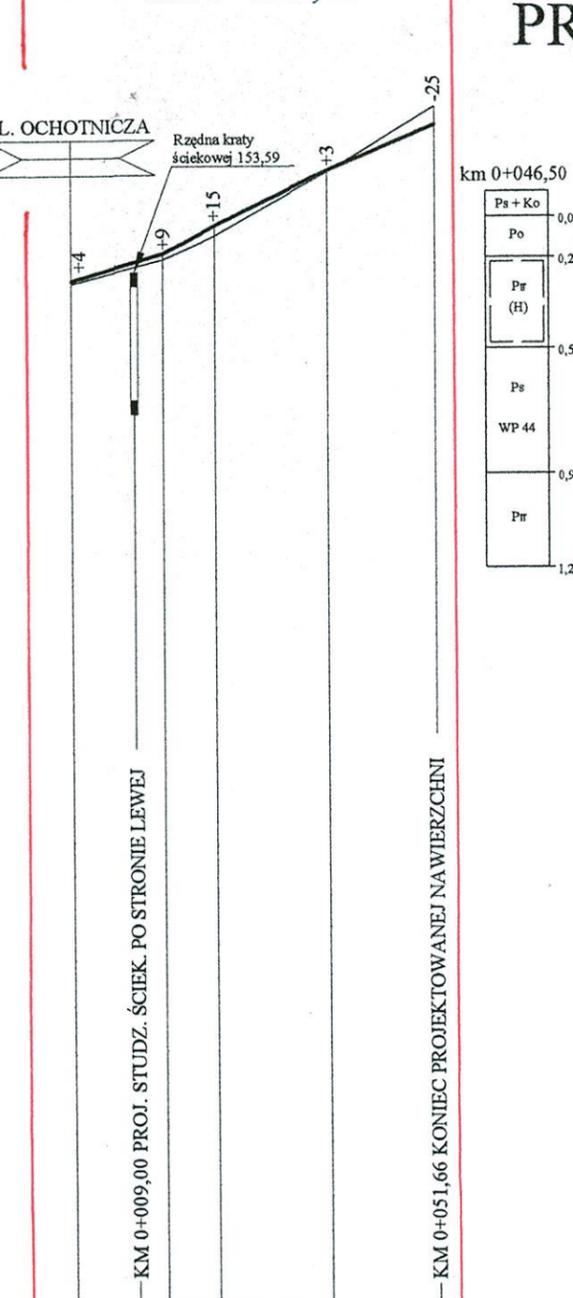

RZĘDNE PROJEKTOWANE W OSI JEZDNI	153,47	153,85	154,25	155,03	155,67
SPADKI I ŁUKI PIONOWE	W/g planu warstwicowego				
RZĘDNE ISTNIEJĄCE W OSI JEZDNI	153,43	153,76	154,10	155,00	155,92
PROSTE I ŁUKI POZIOME	51,66				
ODLEGŁOŚCI	13,00	20,50	36,50	51,66	
KILOMETRY I HEKTOMETRY	0				

# PROFILE SIĘGACZY ULICY OCHOTNICZEJ 1:100/1000

Ps + Ko	0,08
Po	0,21
Pr (H)	0,50
Pr	0,90
WP 44	0,90
Pr	1,20

PROJEKTOWANIE W BUDOWNICTWIE  
inż. Zygmunt Bieryło  
15-814 Białystok, ul. Berlinga 34/3  
tel. fax 654-15-69, kom. 600-97-13-9  
NIP 542-191-68-97 Regon 05026981


PROJEKTOWANIE W BUDOWNICTWIE inż. Zygmunt Bieryło 15-814 Białystok ul. Berlinga 34 m 34 tel/fax 085 654-15-69 (085 679-20-91) kom. 600-97-13-99		
Skala 1:100/1000	Nazwa rysunku: Profile sięgaczy ulicy Ochotniczej	Nr rysunku:
Nazwa i adres obiektu: Przebudowa w Czarnej Białostockiej na osiedlu "Wschód" ulic Orzeszkowej, Ochotniczej, Sokólskiej, Dreszera, Gęskiej, i Kolejowej wraz z budową nowej i niezbędną przebudową istniejącej infrastruktury technicznej		
Projektant: inż. Zygmunt Bieryło upr. nr B1/161/83 upr. nr B1/88/94 w specjalności "drogi i mosty"	2008.03.03	
Asystent projektanta: mgr inż. Paweł Sietejko	Grodzki	

ZAKRES I OPRACOWANIA


PROFIL ULICY KOLEJOWEJ  
1:100/1000

ODCINEK PIERWSZY

ODCINEK DRUGI

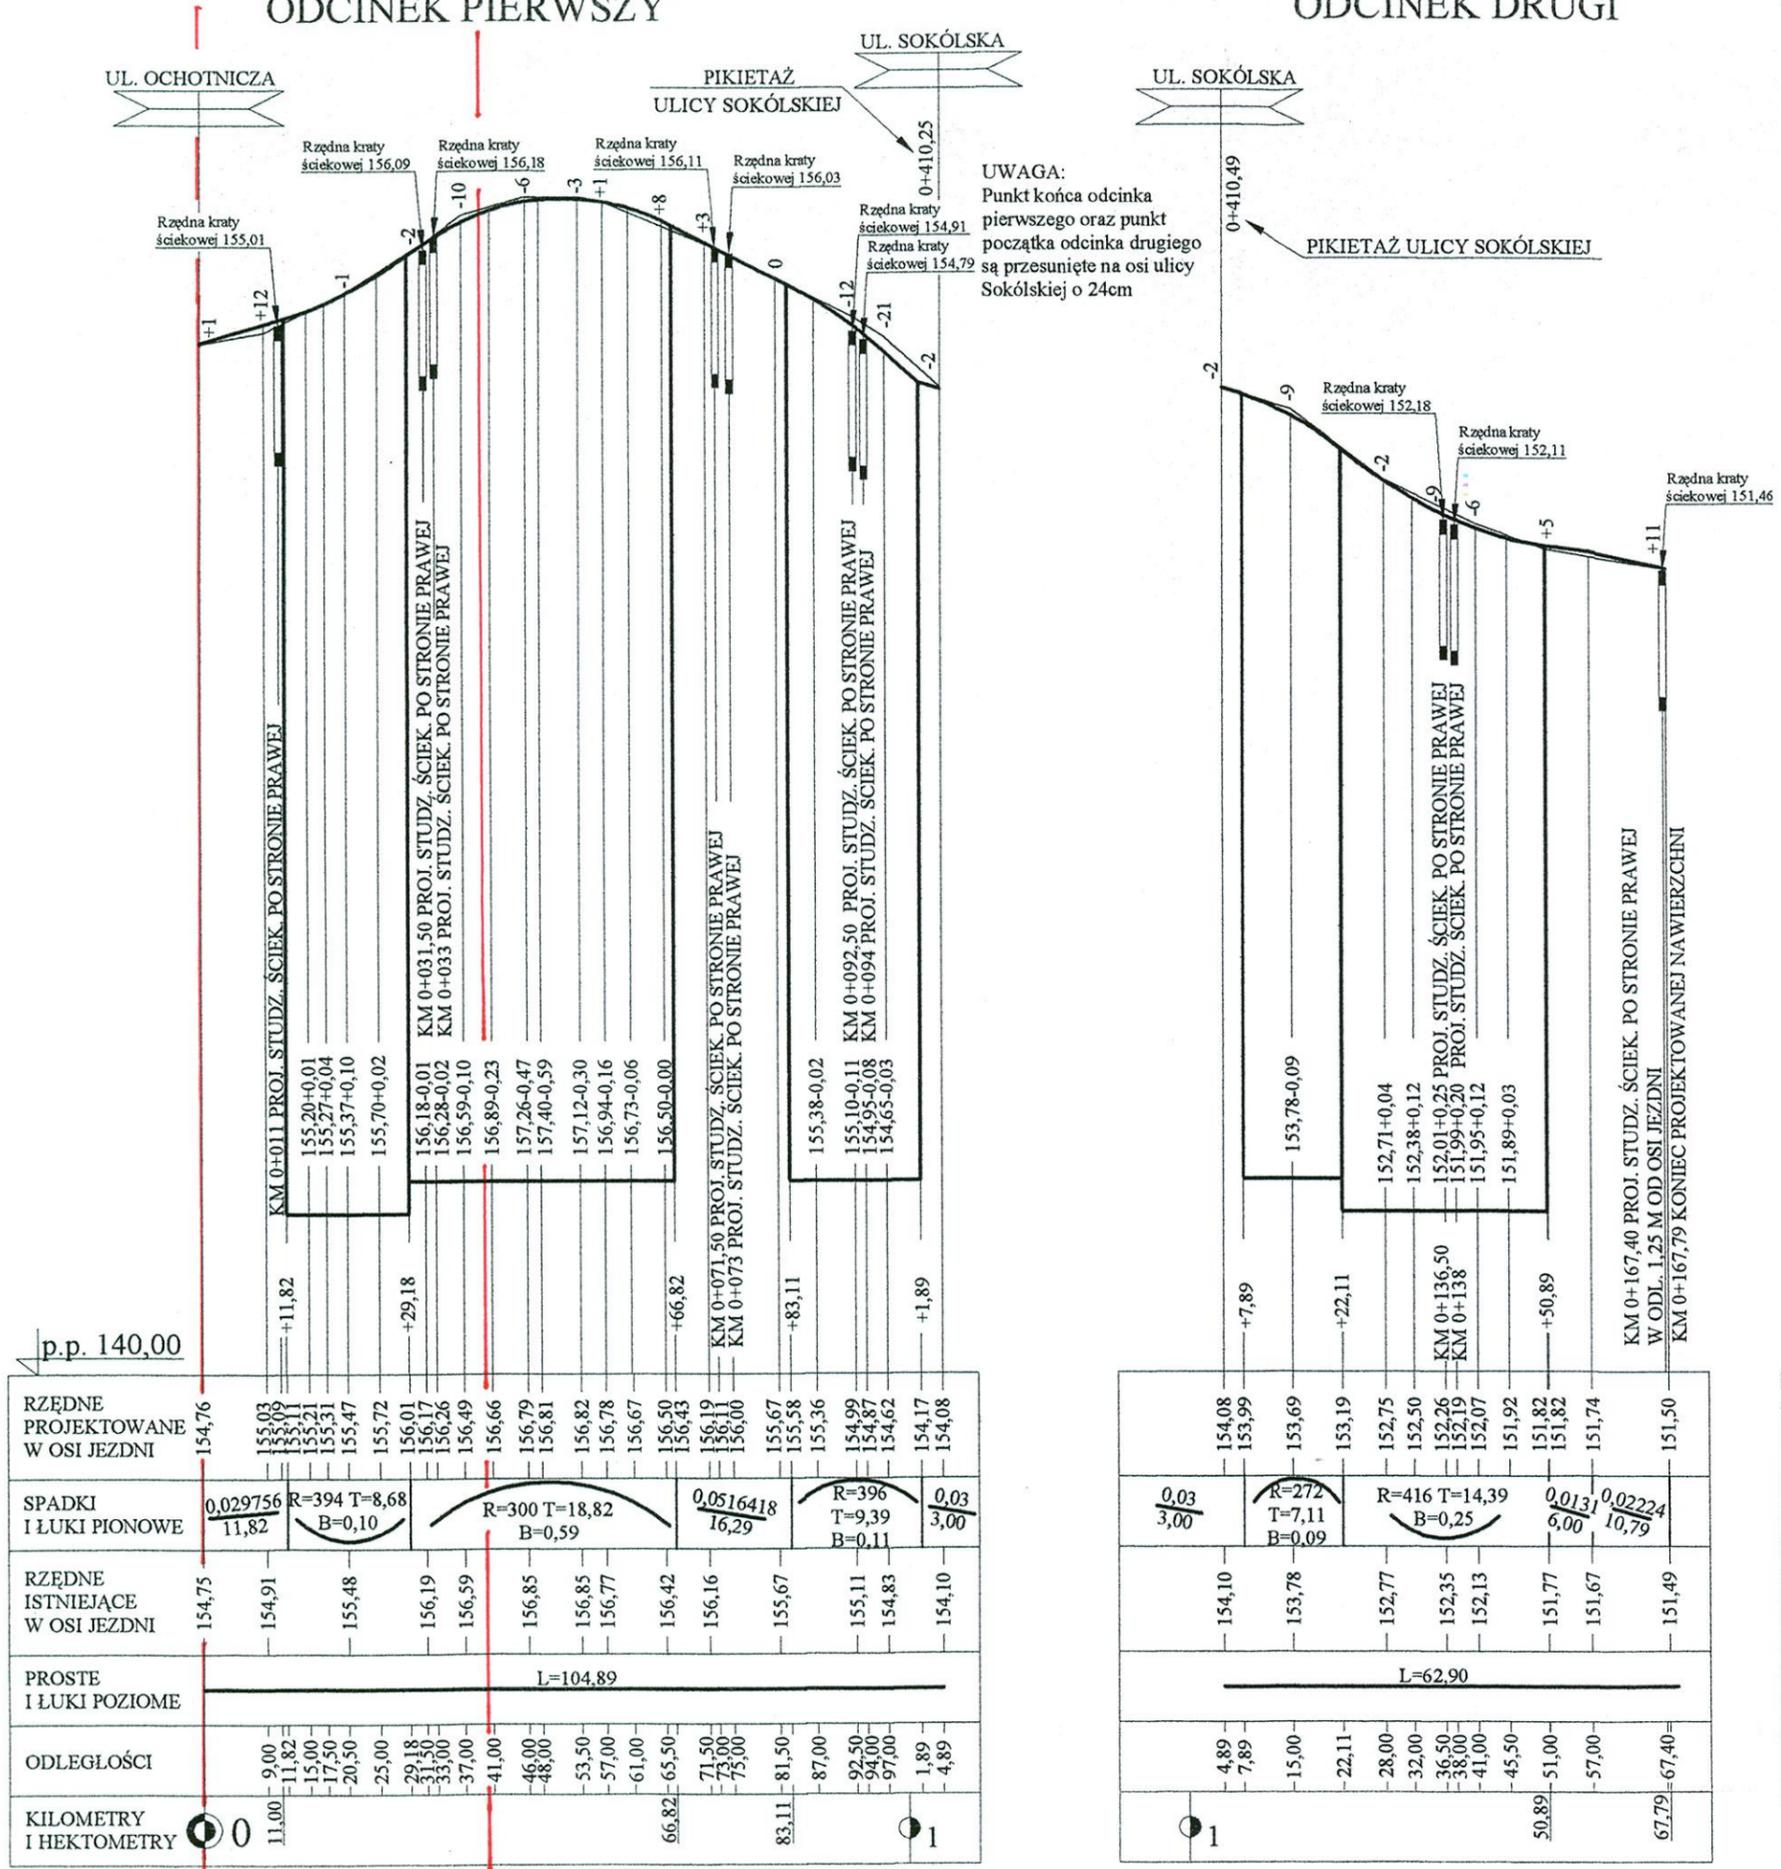

PROFILE GEOTECHNICZNE

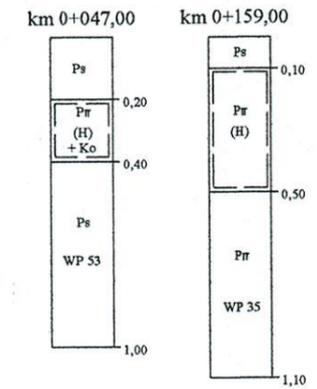

PROJEKTOWANIE W BUDOWNICTWIE  
inż. Zygmunt Bieryło  
15-814 Białystok, ul. Berlinga 34/34  
tel. fax 654-15-69, kom. 600-97-13-99  
NIP 542-191-68-97 Regon 050269818

PROJEKTOWANIE W BUDOWNICTWIE inż. Zygmunt Bieryło 15-814 Białystok ul. Berlinga 34 m 34 tel/fax 085 654-15-69 (085 679-20-91) kom. 600-97-13-99		
Skala 1:100/1000	Nazwa rysunku: Profil ulicy Kolejowej	Nr rysunku:
Nazwa i adres obiektu: Przebudowa w Czarnej Białostockiej na osiedlu "Wschód" ulic Orzeszkowej, Ochotniczej, Sokólskiej, Dreszera, Gesiej, i Kolejowej wraz z budową nowej i niezbędną przebudową istniejącej infrastruktury technicznej		
Projektant: inż. Zygmunt Bieryło upr. nr B1/161/83 upr. nr B1/88/94 w specjalności "drogi i mosty"	03.03.2008	
Asystent projektanta: mgr inż. Paweł Sietejko	Gwoździński	

ZAKRES PRACOW. 0+040