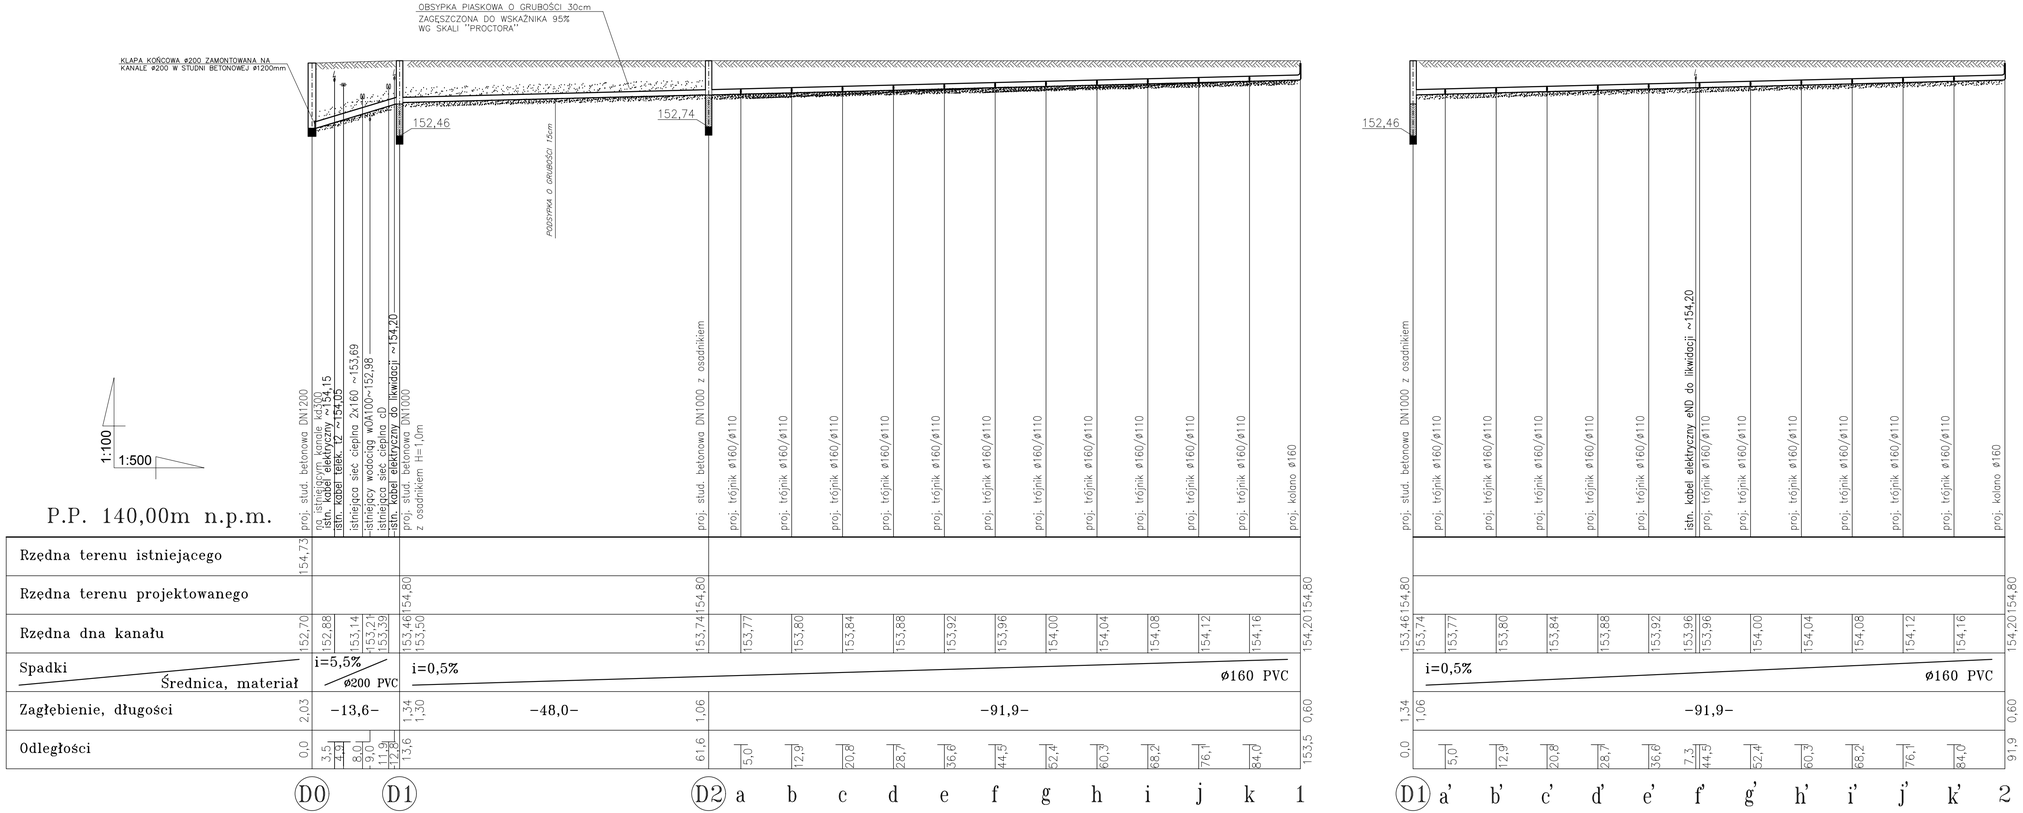

Inwestycja:	Projekt budowy boiska piłkarskiego o wymiarach 90x45m wraz z infrastrukturą techniczną (drenażem, dziemną instalacją oświetlenia terenu, instalacją wodociągową, instalacją kanalizacji deszczowej) i rozbiórką dziemnej instalacji oświetlenia terenu oraz przebudową i zmianą użytkowania budynku po wymiennikowni na zespół szatniowo-sanitarny. dz. nr ewid. 1571/1, 1571/4, 1057; obręb nr 0044 Czarna Białostocka
Adres inwestycji:	ul. Torowa 16-070 Czarna Białostocka dz. nr ewid. 1571/1, 1571/4, 1057; obręb nr 0044 Czarna Białostocka
Inwestor:	Gmina Czarna Białostocka ul. Torowa 14a 16-070 Czarna Białostocka
Generalny Projektant:	Ptaszyński Architektura ROMAN PTASZYŃSKI ul. dr Ireny Białówny 9/6 15-437 Białystok
Faza opracowania:	PROJEKT BUDOWLANY
Rysunek:	PROFIL KANALIZACJI DESZCZOWEJ
Branża:	Instalacje sanitarne:
Projektant:	mgr inż. Maciej Sawicki, BŁ-22/00
Nr uprawn.:	
Podpis:	

Projekt jest chroniony prawem autorskim.
Projekt architektoniczny jest projektem nadrzędnym, wszystkie nieścisłości konsultować z Głównym Projektantem.

Nr proj:	Skala:	Data:	Nr rys.:	Rev.
PT-5/2017	1:100/500	28.04.2017	S2	