


Plan orientacyjny

Skala 1:10000

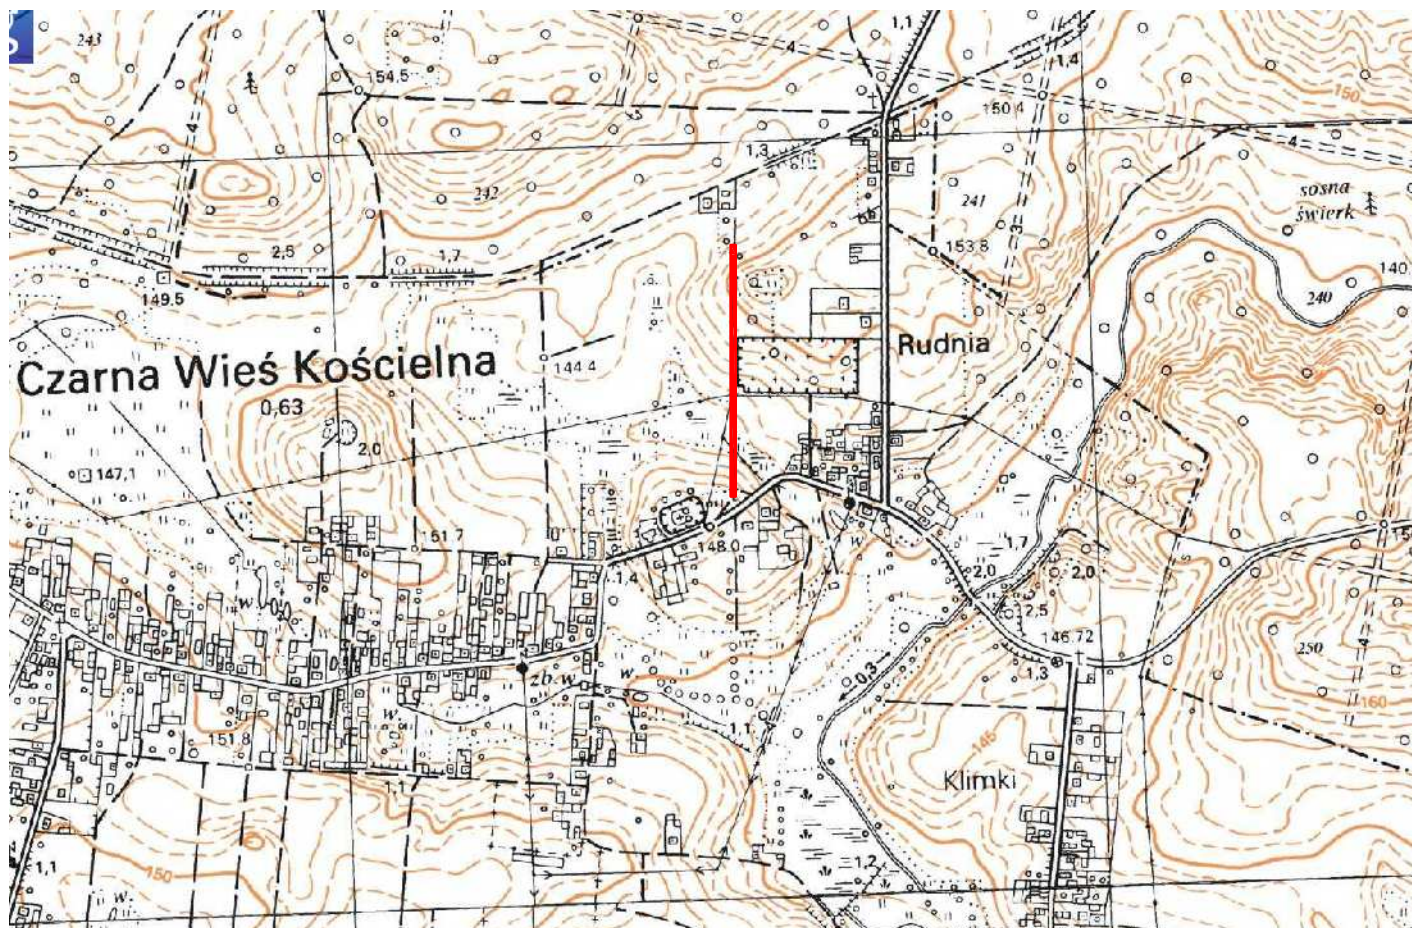

Legenda:

 projektowany zakres inwestycji