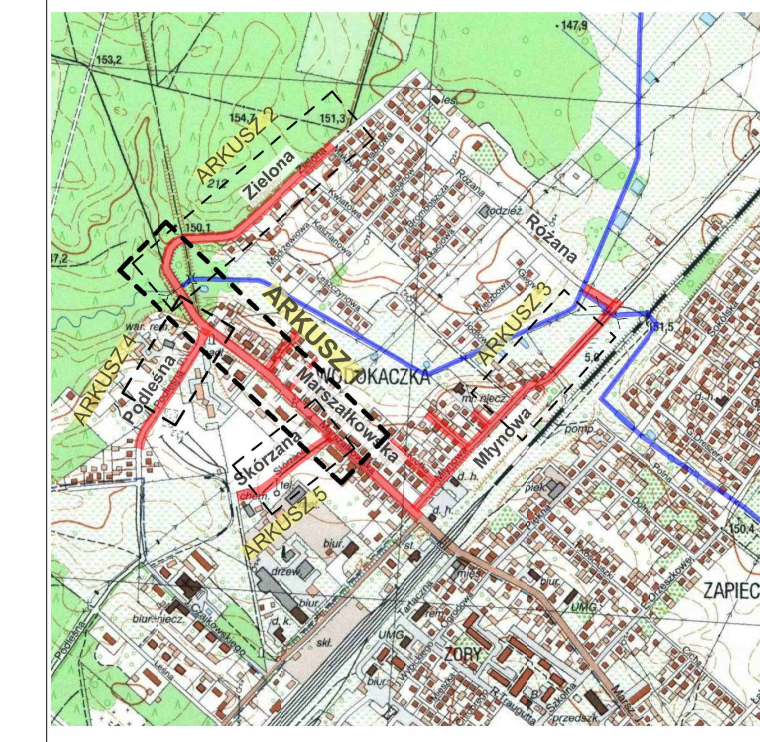

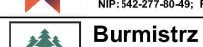


LEGENDA

- proj. krawężniki
- - - proj. krawężniki obniżone
- - - proj. obraża 6x20
- - - proj. obraża 8x30
- - - proj. podziały działek
- +— proj. sieć kanalizacji deszczowej
- +— proj. sieć wodociągowa
- +— proj. sieć telekomunikacyjna
- +— proj. sieć elektroenergetyczna
- istniejące krzewy do wycinki
- istniejące drzewa do wycinki

SCHEMAT PODZIAŁU NA ARKUSZE



Jednostka projektowa:	 Protras Piotr Jakubecki ul. Zielonogóra 10 lok. 4, 15-223 Bielszów Tel: 78 253 888, e-mail: biuro@protras.pl NIP: 142-077-64-64, REGON: 142000074
Inwestor:	 Burmistrz Czarnej Białostockiej ul. Traugutta 2 16-020 Czarna Białostocka
OBIEKT: Przebudowa z rozbudową ulic: Marszałkowskiej, Zielonej, Młynowej, Podlesnej, Skórzaną, Różanej i Krótkiej w Czarniej Białostockiej wraz z siegaczami, zjazdami i niezależną infrastrukturą techniczną oraz przebudową przepustów na cieklu wodnym w ul. Marszałkowskiej i Młynowej	
Nazwa rysunku:	INWENTARYZACJA ZIELENI
Stadium: PB	Skala: 1:500
Projektant:	Nr rysunku: 6/1
	Data: 09.09.2016
BRANŻA DROGOWA	
PROJEKTANT:	mgr inż. Piotr Jakubecki
	opracowanie do projektu bez ograniczeń
	PDU087/POOD/10
WSPÓŁPRACUJĄCY:	mgr inż. Paweł Grzybek