

LEGENDA:


- ISTNIEJĄCE:**
- istn. granica pasa drogowego / granica działek
 - istn. sieć wodociągowa
 - istn. kable telekomunikacyjne
 - istn. linia napowietrzna energetyczna/oświetleniowa
 - istn. linia napowietrzna telekomunikacyjna
 - istn. kable energetyczne
 - istn. kanalizacja deszczowa

- PROJEKTOWANE:**
- nawierzchnia asfaltowa na ścieżce rowerowej
 - nawierzchnia z bezfazowej kostki brukowej na ścieżce rowerowej
 - nawierzchnia z betonowej kostki brukowej na zjazdach
 - nawierzchnia z betonowej kostki brukowej na chodnikach
 - nawierzchnia z bezfazowej betonowej kostki brukowej na ciągu pieszo-rowerowym
 - zieleńce
 - krawężnik betonowy / kamienny
 - krawężń jezdni
 - krawężń pobocza
 - ogrodzenie olsztyńskie
 - ogrodzenie
 - zakres terenu objęty zezwoleniem na realizację inwestycji drogowej
 - projektowana linia rozgraniczająca

- 118 - działka na której zlokalizowana jest inwestycja
- 118 - działka do podziału
- 170/1 - działka po podziale i do wykupu
- 170/2 - działka po podziale i poza wykupem
- ♂ - proj. zastawienie hydrantu
- - proj. słup oświetleniowy z linią napowietrzna

ARKUSZ 1

Adres obiektu	wój. podlaskie miasto Czarna Białostocka		
Stadium	PROJEKT WYKONAWCZY		
Nazwa projektu	Rozbudowa drogi powiatowej Nr 2300B - ul. Torowa w Czarniej Białostockiej ze zjazdami, z budową i przebudową infrastruktury technicznej		
Tytuł rysunku	Plan sytuacyjny	Skala 1:500	Zał. nr/rank.
		Data 26.08.2016	2/1
Inicjator i wykonawca	Projektant	Sprawdzający	
	Branża	DROGOWA	
Współpraca	mgr inż. Piotr Dobrzyński PDL003/POOD/13	mgr inż. Piotr Zabicki PDL003/POOD/11	
	inż. Paulina Pułko		

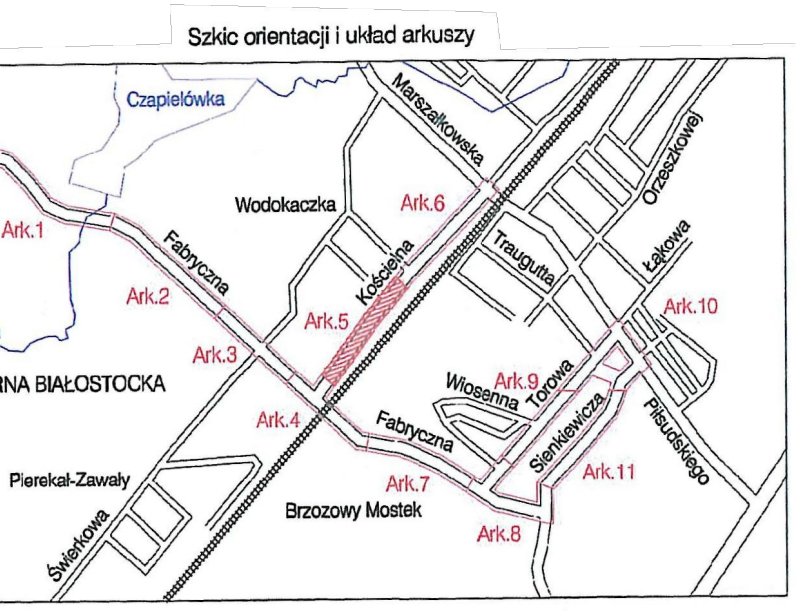

MAPA DO CELÓW PROJEKTOWYCH Ark. Nr 5(11)

Oznaczenie kancelaryjne zgłoszonej pracy geodezyjnej (KERG)	Nr Rob. Wyk.: 22/2016 KERG: ODGI.4320.1360.2016
MIEJSCOWOŚĆ	m. Czarna Białostocka
Jednostka ewidencyjna	200202.4
Obręb ewidencyjny	0044
Skala mapy	1:500
Nazwa układu współrzędnych	2000 (6)
Oznaczenie granic obszaru, który był przedmiotem aktualizacji	układu wysokości Kronsztadt 60
Oznaczenie i informacje o służebnościach gruntowych mających wpływ na zagospodarowanie gruntów, zlokalizowanych w granicach projektowanej inwestycji	Mapa do celów projektowych bez ustaleń obciążeń służebnościami gruntowymi
Oznaczenie i symbol konturu użytku gruntowego, który nie jest ujawniony w bazie danych ewidencji gruntów i budynków	brak
Data opracowania mapy	11.04.2016r.
Arkusz mapy zasadniczej	8.197.14.10.4.3; 4; 15.2.1

Informacja o punktach osnovy podstawowej i szczegółowej w granicach opracowania:
Nr punktu: 1137, 1138

