


PLAN ORIENTACYJNY

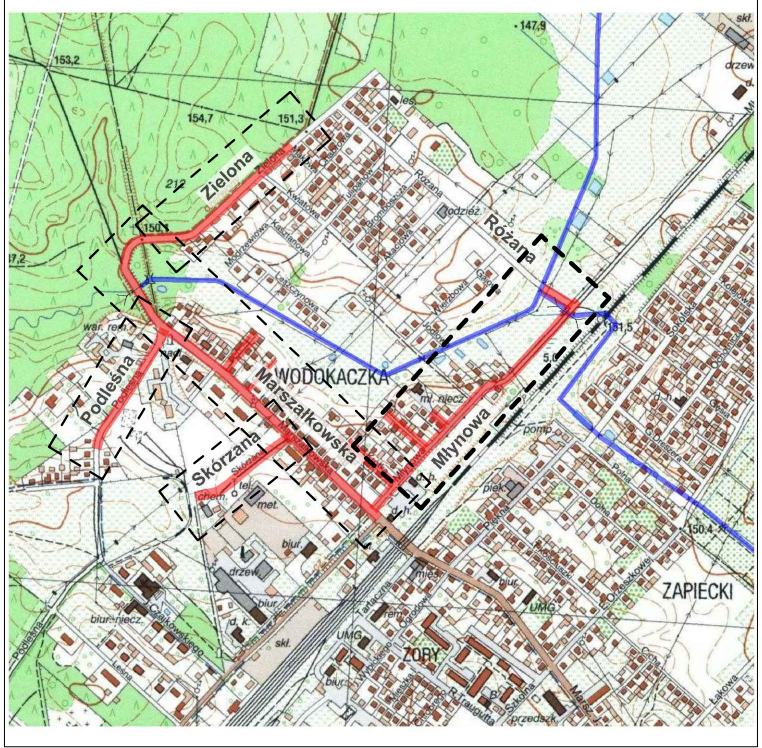

PROJEKT WYKONAWCZY
RYS. 1 PLAN SYTUACYJNY
 ul. Młynowa wraz z siegaczami, ul. Krótka i Różana
 SKALA 1:500

- LEGENDA**
- proj. jezdnie z BA (KN1)
 - proj. chodniki i opaski (KN2)
 - proj. ciągi pieszo-rowerowe z kostki szarej bezfaz. (KN3)
 - proj. zjazdy z kostki szarej bezfaz. (KN3)
 - proj. zjazdy z kostki szarej (KN3)
 - proj. rampy dla pieszych (KN6)
 - proj. siegacze z kostki szarej (KN5a)
 - proj. siegacze z płyt asfaltowych (KN5b)
 - proj. nawierzchnia zwinowa (KN6)
 - proj. zieleniec
 - proj. krzewniki
 - proj. krzewniki obrobione
 - proj. obrzeża 6x20
 - proj. obrzeża 8x30
 - proj. oporniki 12x25
 - proj. palisada
 - proj. bariera U-11a
 - proj. sieć kanalizacyjno-deszczowa
 - proj. hydranty z odcieczkami
 - proj. sieć telekomunikacyjna
 - działki podlegające podziałowi
 - projektowane podziały działek
 - drzewa do wycinki
 - linia telekomunikacyjna do demontażu
 - zakres robót związanych z rozbudową ul. Marszałkowskiej
 - zakres robót związanych z budową ciągu pieszo-rowerowego

 Profrax Piotr Jakubcki ul. Traugutna 2 16-020 Czarna Białostocka		Inwestor:  Burmistrz Czajnej Białostockiej ul. Traugutna 2 16-020 Czarna Białostocka	
Przebudowa z rozbudową ulic: Marszałkowskiej, Zielonej, Młynowej, Podlesnej, Skorzanej, Różanej i Krótkiej w Czajnej Białostockiej wraz z siegaczami, zjazdami i niezbędną infrastrukturą techniczną oraz przebudową przepustów na cieku wodnym w ul. Marszałkowskiej i Młynowej			
Nazwa rysunku: PLAN SYTUACYJNY		Nr rysunku: 1/3 Data: 31.10.2016	
Stadium: PWD Skala: 1:500		Branża: DROGOWA	
PROJEKTANT: mgr inż. Piotr Jakubcki ul. Traugutna 2 16-020 Czarna Białostocka			
WSPÓŁPRACOWNIK: mgr inż. Paweł Gryzbek mgr inż. Sławomir Babinski			