



CZARNA BIAŁOSTOCKA

ZAPYTANIE OFERTOWE

Przedmiot zapytania:

- 1. Remont nawierzchni na działce 8/11 przy ul. Szkolnej 1 w Czarnej Wsi Kościelnej,**
- 2. Utwardzenie terenu przy Wiejskim Domu Kultury w Czarnej Wsi Kościelnej**

Postępowanie nie podlega ustawie z dnia 29 stycznia 2004 r Prawo zamówień publicznych (Dz. U. z 2017 r, poz.1579 z późn. zm.). Wartość zamówienia nie przekracza wyrażonej w złotych kwoty 30.000 euro (art.4 pkt. 8 ustaw).

Czarna Białostocka, dn. 08 sierpnia 2018 r.

I. Zapytanie ofertowe-Remont nawierzchni na działce 8/11 przy ul. Szkolnej 1 w Czarnej Wsi Kościelnej.

Zamawiający – Gmina Czarna Białostocka Odbiorca : Urząd Miejski w Czarnej Białostockiej z ul. Torowa 14A 16-020 Czarna Białostocka tel. 85 713-13-40.

1. Przedmiot zamówienia:

Załącznik nr 1: Remont nawierzchni na działce nr 8/11 o pow. całkowitej ok. 126,0 m² -teren oznaczony na załączniku graficznym zakreśloną powierzchnią koloru pomarańczowego –usunięcie istniejących elementów betonowych, płyt chodnikowych wykonanie nawierzchni z kostki betonowej o gr. 6 cm w kolorze szarym na podsypce piaskowo-cementowej gr. 5 cm z wykorzystaniem istniejącej podbudowy pod płytami chodnikowymi w obrzeżach betonowych 6/20 cm na długości ok. 52 mb. Od ul. Szkolnej nawiązać się do istniejącego parkingu wykonanego z kostki betonowej. Materiał z rozbiórki (gruz, odpady) Wykonawca zagospodaruje we własnym zakresie.

2. Zamawiający zastrzega 48 miesięczny okres rękojmi od daty odbioru końcowego.

3. Kryterium wyboru oferty – 100% cena,

4. Termin realizacji zamówienia - 31.08.2018 roku.

5. Odbiór końcowy - 03.09.2018 r.

6. Warunki płatności – 30 dni od daty wpływu faktury z protokołem odbioru potwierdzającym wykonanie przedmiotu umowy.

II. Zapytanie ofertowe-Utwardzenie terenu przy Wiejskim Domu Kultury w Czarnej Wsi Kościelnej.

Zamawiający – Gmina Czarna Białostocka Odbiorca; Urząd Miejski w Czarnej Białostockiej ul. Torowa 14A 16-020 Czarna Białostocka tel. 85 713-13-40.

1. Przedmiot zamówienia:

Załącznik nr 2: Utwardzenie terenu przy Wiejskim Domu Kultury w Czarnej Wsi Kościelnej na działce 71/4 o pow. całkowitej ok. 132,26 m² -teren oznaczony na załączniku graficznym zakreśloną powierzchnią koloru żółtego –usunięcie istniejących elementów betonowych, wykonanie nawierzchni z kostki betonowej o gr. 6 cm w kolorze szarym na podsypce piaskowo-cementowej gr. 5 cm z wykorzystaniem istniejącej podbudowy w obrzeżach betonowych 6/20 cm na długości ok. 25 mb., ustawienie krawężników betonowych 20x30 cm. Ułożyć krawężniki najazdowe na dł. 8,0 mb. Wykonać chodnik z kostki brukowej betonowej w kolorze szarym grubości 8 cm na podsypce cementowo-piaskowej z wypełnieniem spoin piaskiem. Wykonanie trzech miejsc postojowych odznaczone w kolorze czerwonym. Materiał z rozbiórki (gruz, odpady) Wykonawca zagospodaruje we własnym zakresie.

2. Zamawiający zastrzega 48 miesięczny okres rękojmi od daty odbioru końcowego.

3. Kryterium wyboru oferty – 100% cena,

4. Termin realizacji zamówienia - 30.09.2018 roku

5. Odbiór końcowy - 05.10. 2018 r.

6. Warunki płatności – 30 dni od daty wpływu faktury z protokołem odbioru potwierdzającym wykonanie przedmiotu umowy.

III. Termin i miejsce złożenia oferty:

Urząd Miejski w Czarnej Białostockiej, ul. Torowa 14A, 16-020 Czarna Białostocka, pokój nr 202, do godziny 14.00 w dniu 17.08.2018 r. Otwarcie ofert nastąpi o godz. 14.¹⁵ w dniu 17.08.2018 r.

IV. Klauzula informacyjna z art. 13 RODO w celu związanym z postępowaniem o udzielenie zamówienia publicznego.

Zgodnie z art. 13 ust. 1 i 2 rozporządzenia Parlamentu Europejskiego i Rady (UE) 2016/679 z dnia 27 kwietnia 2016 r. w sprawie ochrony osób fizycznych w związku z przetwarzaniem danych osobowych i w sprawie swobodnego przepływu takich danych oraz uchylenia dyrektywy 95/46/WE (ogólne rozporządzenie o ochronie danych) (Dz. Urz. UE L 119 z 04.05.2016, str. 1), dalej „RODO”, informuję, że:

- administratorem Pani/Pana danych osobowych jest Urząd Miejski w Czarnej Białostockiej, ul. Torowa 14A, 16-020 Czarna Białostocka, tel. 85 713 13 40;
- Zamawiający wyznaczył inspektora ochrony danych osobowych w Urzędzie Miejskim w Czarnej Białostockiej, kontakt: wmajewski@czarnabialostocka.pl, tel. 85 713-13-51;
- Pani/Pana dane osobowe przetwarzane będą na podstawie art. 6 ust. 1 lit. c RODO w celu związanym z postępowaniem o udzielenie zamówienia publicznego pn. „Remont nawierzchni na działce 8/11 przy ul. Szkolnej 1 w Czarnej Wsi Kościelnej, Utwardzenie terenu przy Wiejskim Domu Kultury w Czarnej Wsi Kościelnej” prowadzonym w trybie zapytania ofertowego;
- odbiorcami Pani/Pana danych osobowych będą osoby lub podmioty, którym udostępniona zostanie dokumentacja postępowania.
- Pani/Pana dane osobowe. będą przechowywane, przez okres 5 lat od dnia zakończenia postępowania o udzielenie zamówienia;
- Nie ma obowiązku podania przez Panią/Pana danych osobowych bezpośrednio Pani/Pana dotyczących ale jest wymogiem udziału w postępowaniu o udzielenie zamówienia publicznego. Konsekwencją niepodania określonych danych jest brak możliwości udziału w postępowaniu o udzielenie zamówienia.
- w odniesieniu do Pani/Pana danych osobowych decyzje nie będą podejmowane w sposób zautomatyzowany, stosownie do art. 22 RODO;
- posiada Pani/Pan:
 - na podstawie art. 15 RODO prawo dostępu do danych osobowych Pani/Pana dotyczących;
 - na podstawie art. 16 RODO prawo do sprostowania Pani/Pana danych osobowych **;
 - na podstawie art. 18 RODO prawo żądania od administratora ograniczenia przetwarzania danych osobowych z zastrzeżeniem przypadków, o których mowa w art. 18 ust. 2 RODO ***;
 - prawo do wniesienia skargi do Prezesa Urzędu Ochrony Danych Osobowych, gdy uzna Pani/Pan, że przetwarzanie danych osobowych Pani/Pana dotyczących narusza przepisy RODO.

* Wyjaśnienie: informacja w tym zakresie jest wymagana, jeżeli w odniesieniu do danego administratora lub podmiotu przetwarzającego istnieje obowiązek wyznaczenia inspektora ochrony danych osobowych.

** Wyjaśnienie: skorzystanie z prawa do sprostowania nie może skutkować zmianą wyniku postępowania

o udzielenie zamówienia publicznego ani zmianą postanowień umowy w zakresie niezgodnym z ogłoszeniem i ofertą oraz nie może naruszać integralności protokołu oraz jego załączników.

*** Wyjaśnienie: prawo do ograniczenia przetwarzania nie ma zastosowania w odniesieniu do przechowywania, w celu zapewnienia korzystania ze środków ochrony prawnej lub w celu ochrony praw innej osoby fizycznej lub prawnej, lub z uwagi na ważne względy interesu publicznego Unii Europejskiej lub państwa członkowskiego.

W załączeniu:

1. Formularz oferty.
2. Oświadczenie osoby fizycznej nie będącej płatnikiem podatku VAT

Z up. BURMISTRZA

mgr Wiesław Ryszard Majewski
Z-CA BURMISTRZA

Y

Skala 1:1000

KERG: ODGI.4320.4729.2016

KV nr: B1B/00199074/8

Sporządził dnia: 02.09.2016

Podmiot który zgłosił pracę:

Nazwa podmiotu: ABC Usługi Geodezyjne

Imię i nazwisko

Numer świadectwa nadania

uprawnień zawodowych geodety:

ABC

Using Geocoding

JOHNSON, N. W.

100

11-11-11

.....

126/2016

1000000

17 APR. 1816
Podpis.....

| | | |
|---|--|--------------------------------|
| Organ prowadzący państwowy zasób geodezyjny i kartograficzny | IDENTYFIKATOR evidencyjny materiału zasobu | P.2002. <i>2016. 5253</i> |
| Imię i nazwisko osoby reprezentującej organ | Data wpisania do ewidencji materiałów zasobu | <i>17. 10. 2016</i> |

Z up. STAROSTA

Z up. ~~STAROSTY~~


W. 17. 17. 17.

Wojciech / 558 001

~~Specials available~~

Geodezijski / Kartografski / Niemac / Onošć

/1;2;3/ TRZY MIEJSCA POSTOJOWE WYDZIELONE
KOSTKĄ BETONOWĄ GR.8CM W KOLORZE CZERWONYM

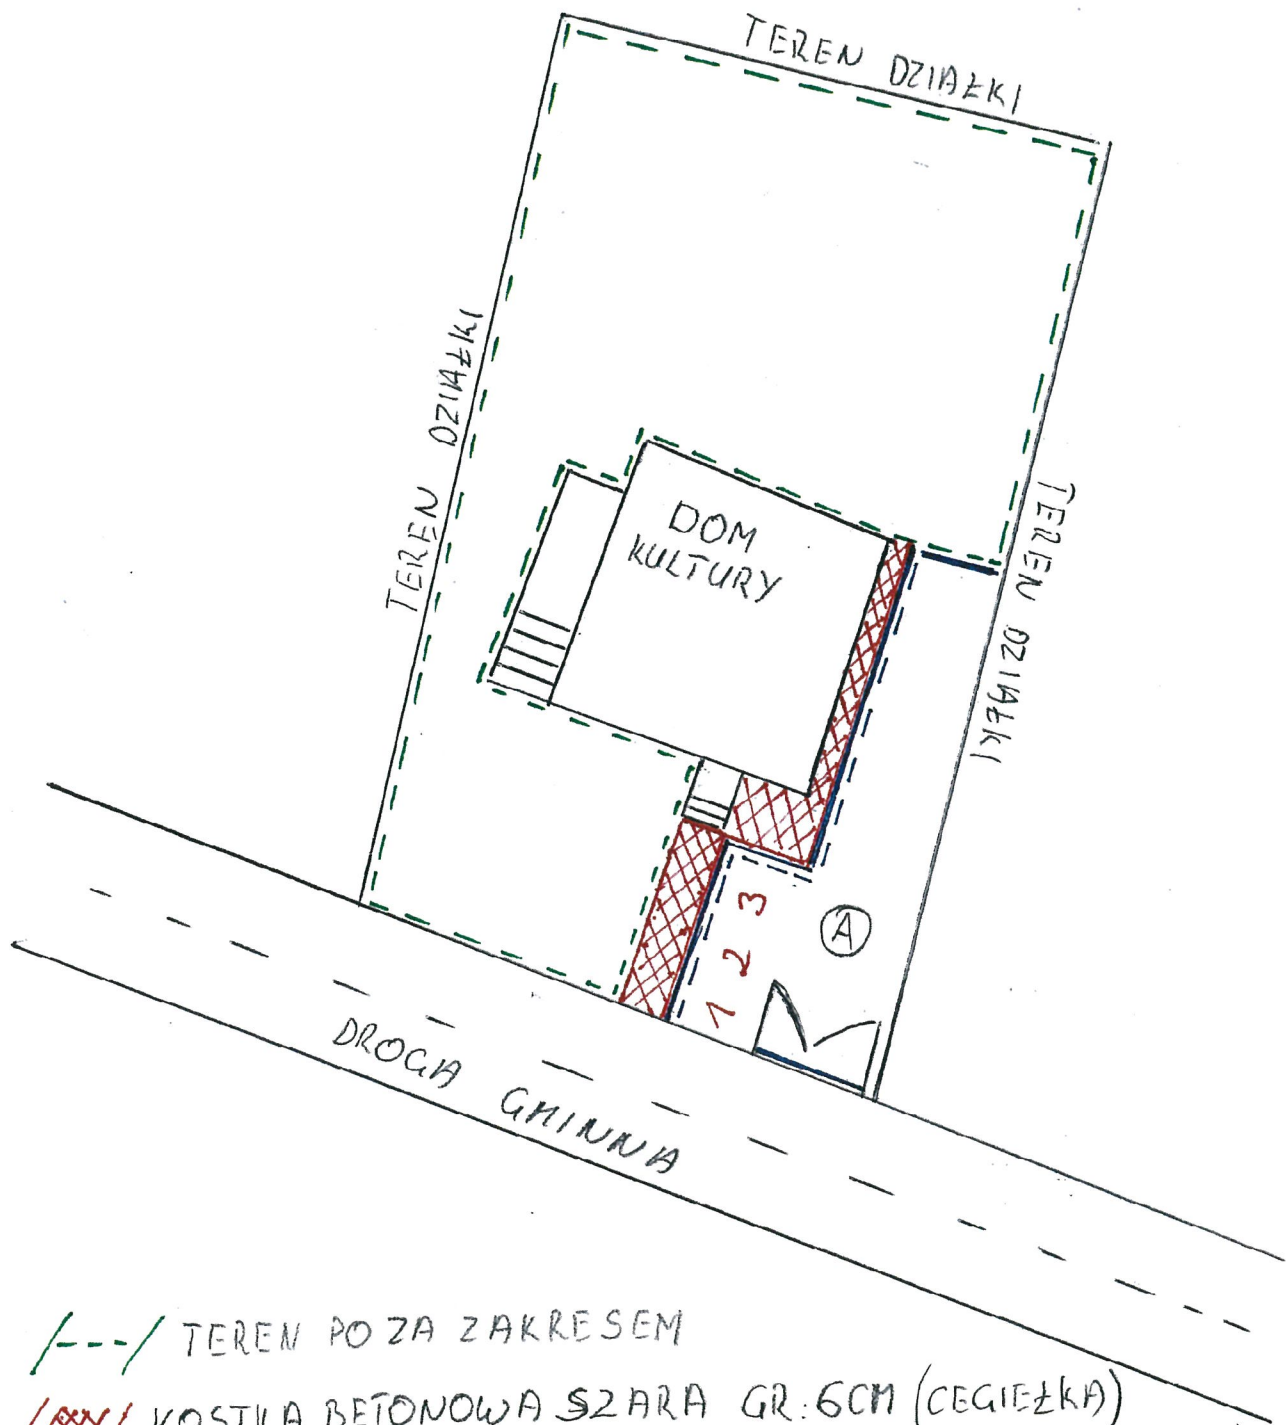

/---/ TEREN POZA ZAKRESEM

/---/ KOSTKA BETONOWA SZARA GR.6CM (CEGIEŁKA)

/---/ KRAWĘŻNIK NAJAZDOWY

/---/ KRAWĘŻNIK BETONOWY 20x30CM

Ⓐ KOSTKA BETONOWA SZARA GR.8CM (CEGIEŁKA)

kosztorys ofertowy

OBMIAR

| Lp. | Podstawa | Opis i wyliczenia | j.m. | Poszcz | Razem |
|---------------------------------|----------|---|----------------|--------------|----------------|
| 1 | | Roboty drogowe | | | |
| 1.1 | | Roboty ziemne | | | |
| 1 KNR 2-01 d.1. 0126-01 1 | | Usunięcie warstwy ziemi urodzajnej (humusu) o grubości do 10 cm za pomocą spycharek | m ² | | |
| | | (16.0+4.70)*4.0+9.80*4.10 | m ² | 122.980 | |
| | korekta | -10.0*4.0 | m ² | -40.000 | |
| | | | | RAZEM | 82.980 |
| 2 KNR 2-01 d.1. 0301-02 1 | | Ręczne roboty ziemne z transportem urobku samochodami samowyladowczy- mi na odległość do 1 km (kat.gr.III) | m ³ | | |
| | | 122.98*0.10 | m ³ | 12.298 | |
| | korekta | -40.00*0.10 | m ³ | -4.000 | |
| | | | | RAZEM | 8.298 |
| 1.2 | | Podbudowy na parkingach i zjazdach | | | |
| 3 KNR 6 d.1. 0102-02 2 | | Koryta gł. 20 cm wykonywane w gruntach kat. II-IV na poszerzeniach jezdni lub chodników | m ² | | |
| | | 60.50+122.98 | m ² | 183.480 | |
| | korekta | -40.00 | m ² | -40.000 | |
| | | | | RAZEM | 143.480 |
| 4 KNR 6 d.1. 0113-01 2 | | Warstwa dolna podbudowy z kruszyw łamanych gr. 20 cm | m ² | | |
| | | 183.48 | m ² | 183.480 | |
| | korekta | -40.00 | m ² | -40.000 | |
| | | | | RAZEM | 143.480 |
| 1.3 | | Elementy ulic i nawierzchnie z kostki brukowej | | | |
| 5 KNR 6 d.1. 0403-03 3 | | Krawężniki najazdowe | m | | |
| | | 4.0 | m | 4.000 | |
| | korekta | 4.0 | m | 4.000 | |
| | | | | RAZEM | 8.000 |
| 6 KNR 6 d.1. 0403-04 3 | | Krawężniki betonowe wystające o wymiarach 20x30 cm z wykonaniem ław be- tonowych na podsypce cementowo-piaskowej | m | | |
| | | 9.80+4.30+20.70+30.50 | m | 65.300 | |
| | korekta | -10.0*2+4.0 | m | -16.000 | |
| | | | | RAZEM | 49.300 |
| 7 KNR 6 d.1. 0404-01 3 | | Obrzeża betonowe o wymiarach 20x6 cm na podsypce piaskowej, spoiny wy- pełnione zaprawą cementową | m | | |
| | | 10.50+3.60*2+3.3*2+0.7 | m | 25.000 | |
| | | | | RAZEM | 25.000 |
| 8 KNR 6 d.1. 0502-03 3 | | Chodniki z kostki brukowej betonowej szarej grubości 8 cm na podsypce ce- mentowo- piaskowej z wypełnieniem spoin piaskiem. Trzy miejsca postojowe odznaczone kostką w kolorze czerwonym. | m ² | | |
| | | 122.98 | m ² | 122.980 | |
| | korekta | -40.0 | m ² | -40.000 | |
| | | | | RAZEM | 82.980 |
| 9 KNR 6 d.1. 0502-02 3 | | Chodniki z kostki brukowej betonowej szarej grubości 6 cm na podsypce ce- mentowo- piaskowej z wypełnieniem spoin piaskiem | m ² | | |
| | | 49.28 | m ² | 49.280 | |
| | | | | RAZEM | 49.280 |

**Nr 4 do Regulaminu
przyjętego Zarządzeniem Wewnętrznym nr 35/14
Burmistrza Czarnej Białostockiej
z dnia 22 września 2014 r.**

....., dn.

FORMULARZ OFERTOWY

Nazwa i adres Wykonawcy

Nazwa:

Adres:

NIP:

REGON:

Nr rachunku bankowego:

Oferuję wykonanie przedmiotu zamówienia pn. za:

cena netto: zł

podatek VAT: zł

cena brutto: zł

słownie brutto: zł

Oświadczam, że zapoznałem się z opisem przedmiotu zamówienia i nie wnoszę do niego zastrzeżeń.

Oświadczam, że spełniam warunki określone przez Zamawiającego.

Oświadczam, że

jestem / nie jestem* płatnikiem podatku VAT.

Załącznikami do niniejszego formularza oferty stanowiącego integralną część oferty są:

- oświadczenie osoby fizycznej niebędącej płatnikiem podatku VAT*

-

.....

podpis osoby uprawnionej

....., dn.

.....
Wykonawca

O ś w i a d c z e n i e
osoby fizycznej niebędącej płatnikiem podatku VAT

1. Nazwisko i imię.....
2. Miejsce i data urodzenia.....
3. Miejsce zamieszkania.....

4. Oświadczam, że oprócz umowy zawartej z Wami wykonuję umowę zlecenia na rzecz:

.....
(wymienić zakład pracy lub zleceniodawcę)

z wynagrodzeniem powyżej*/poniżej* najniższego wynagrodzenia.

5. Informuję że :

jestem zatrudniony(a) na podstawie umowy o pracę w wymiarze czasu pracy

W.....
(wymienić zakład pracy)

z wynagrodzeniem powyżej*/poniżej* najniższego wynagrodzenia.

jestem*/ nie jestem* zarejestrowany(a) jako bezrobotny(a)

jestem objęty(a) odrębnymi przepisami w zakresie ubezpieczeń społecznych
(np. ubezpieczenie społeczne rolników KRUS) tak* nie*

jestem studentem tak* nie*

jestem uprawniony(a) do emerytury (renty) ustalonej obecnie przez oddział ZUS w
..... od dnia

prowadzę działalność gospodarczą i z tego tytułu jestem objęty(a) ubezpieczeniem społecznym tak* nie*

6. Wnoszę o objęcie ubezpieczeniem społecznym na zasadzie dobrowolności z tytułu wykonywania umowy zlecenia od dnia.....

7. O wszelkich zaistniałych zmianach dotyczących danych zawartych w oświadczeniu zobowiązuję się niezwłocznie powiadomić Zleceniobiorcę.

Oświadczam, że jestem świadomy(a) odpowiedzialności karnej z art. 247 § 1 kodeksu karnego za zeznanie nieprawdy lub zatajenie prawdy i poniosę wszelkie konsekwencje z tym związane.

.....
(data i podpis składającego oświadczenie)

* niepotrzebne skreślić