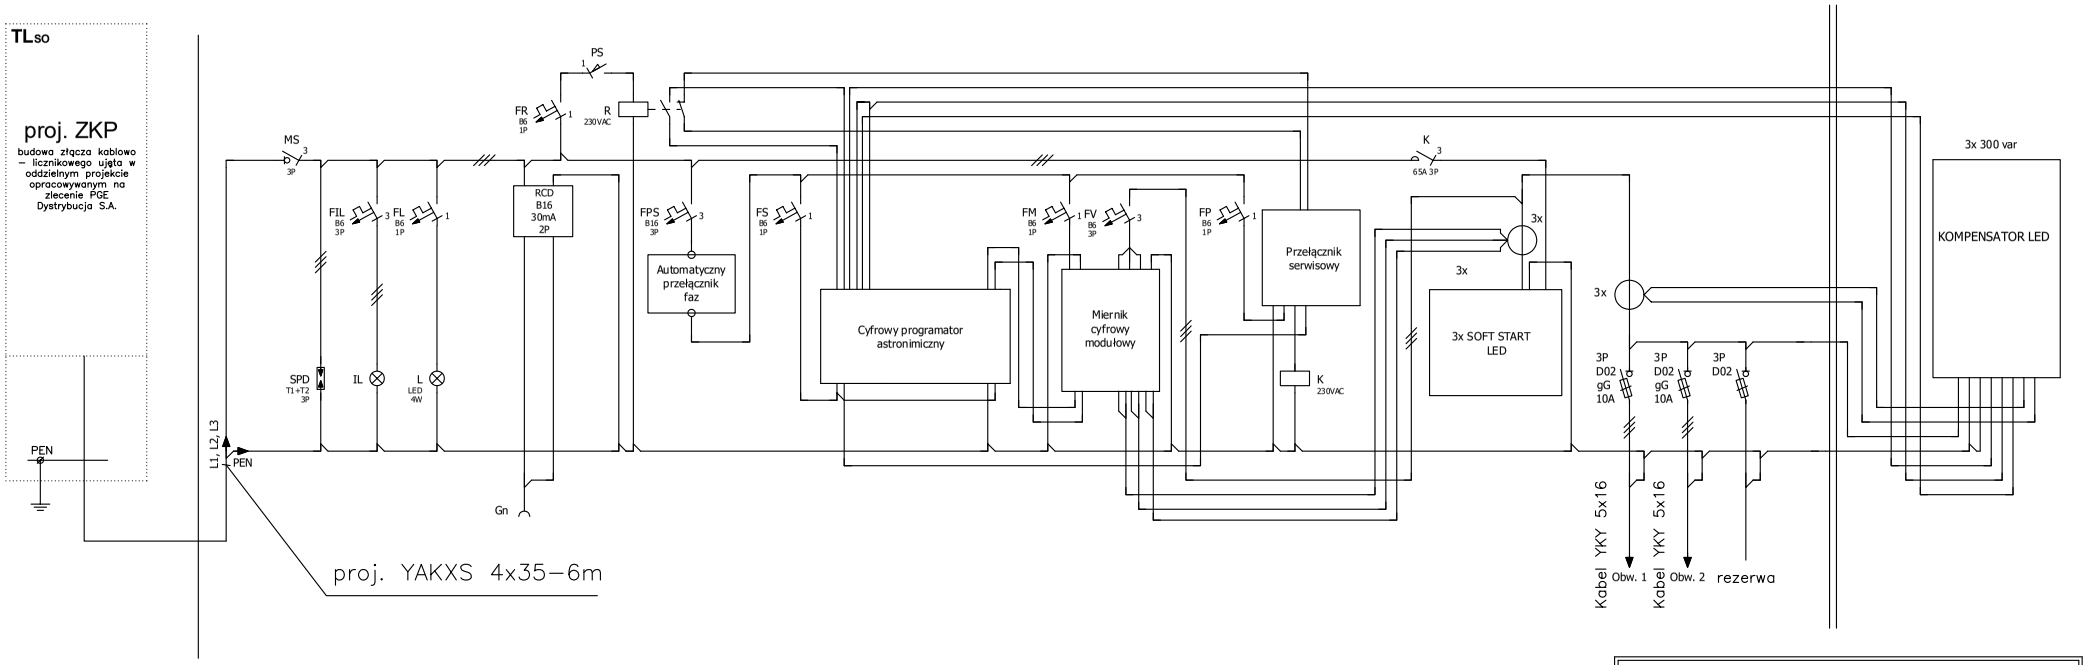

Pi obw I L1=0,5kW
Pi obw II L1=0,3kW

Pi obw I L2=0,5kW
Pi obw II L2=0,3kW

Pi obw I L3=0,5kW
Pi obw II L3=0,3kW

UWAGI:
1. Szafkę oświetleniową wykonać z obudowy z tworzywa termoutwardzalnego montowaną na fundamencie.
2. Szafkę należy wykonać w II klasie izolacji.
3. Parametry układu kompensującego (moc bierną) oraz sposób ich doboru przedstawiono w opisie technicznym.
4. Elementy opisane na schemacie stanowią jedynie przykład urządzeń, które spełniają wymagane funkcje, parametry techniczne i jakościowe.

Ochrona przy uszkodzeniu
– dla słupów oświetleniowych: – samoczynne wyłączenie zasilania w układzie TN–C;
– dla opraw oświetleniowych – II klasa izolacji.

DROGOWIEC Sp. z o.o.
DROGOWIEC Sp. z o.o.
ul. Zwierzyniecka 10 lok. 3; 15-333 Białystok
tel. 505 031 332; e-mail: biuro@drogowiec.pl
KRS 0000583625; NIP: 9662100389; REGON: 362887758

INWESTOR:	**Burmistrz Czarnej Białostockiej** ul. Torowa 14A 16-020 Czarna Białostocka	
NAZWA OBIEKTU:	Budowa ul. Myśliwskiej w Czarnej Białostockiej wraz z infrastrukturą techniczną	
STADIUM:	PW	Numer rys.: 2
NAZWA RYS.:	Schemat projektowanej szafki oświetleniowej SO-A	
ZESPÓŁ AUTORSKI: Branża/Projektant		Data: 04.2020
ELEKTRYCZNA: mgr inż. Robert Arciszewski PDL/0039/PWOE/05 PDL/IE/0180/05		Podpis:
ELEKTRYCZNA: mgr inż. Rafał Michalczuk		