

LEGENDA


> kanalizacja grawitacyjna

ul. RYBACKA - nazwy ulicy wg MPZP

OBJAŚNIENIE w związku z Art.74 p.1 pp.3 ustawy z 3 października 2008 (DZ.U.2008 nr 199 poz. 1227).

Przedsięwzięcie, budowla liniowa.

Obszaru "na który będzie oddziaływać przedsięwzięcie" nie oznaczono, ponieważ przedsięwzięcie nie będzie oddziaływać na sąsiadujący z nim teren.

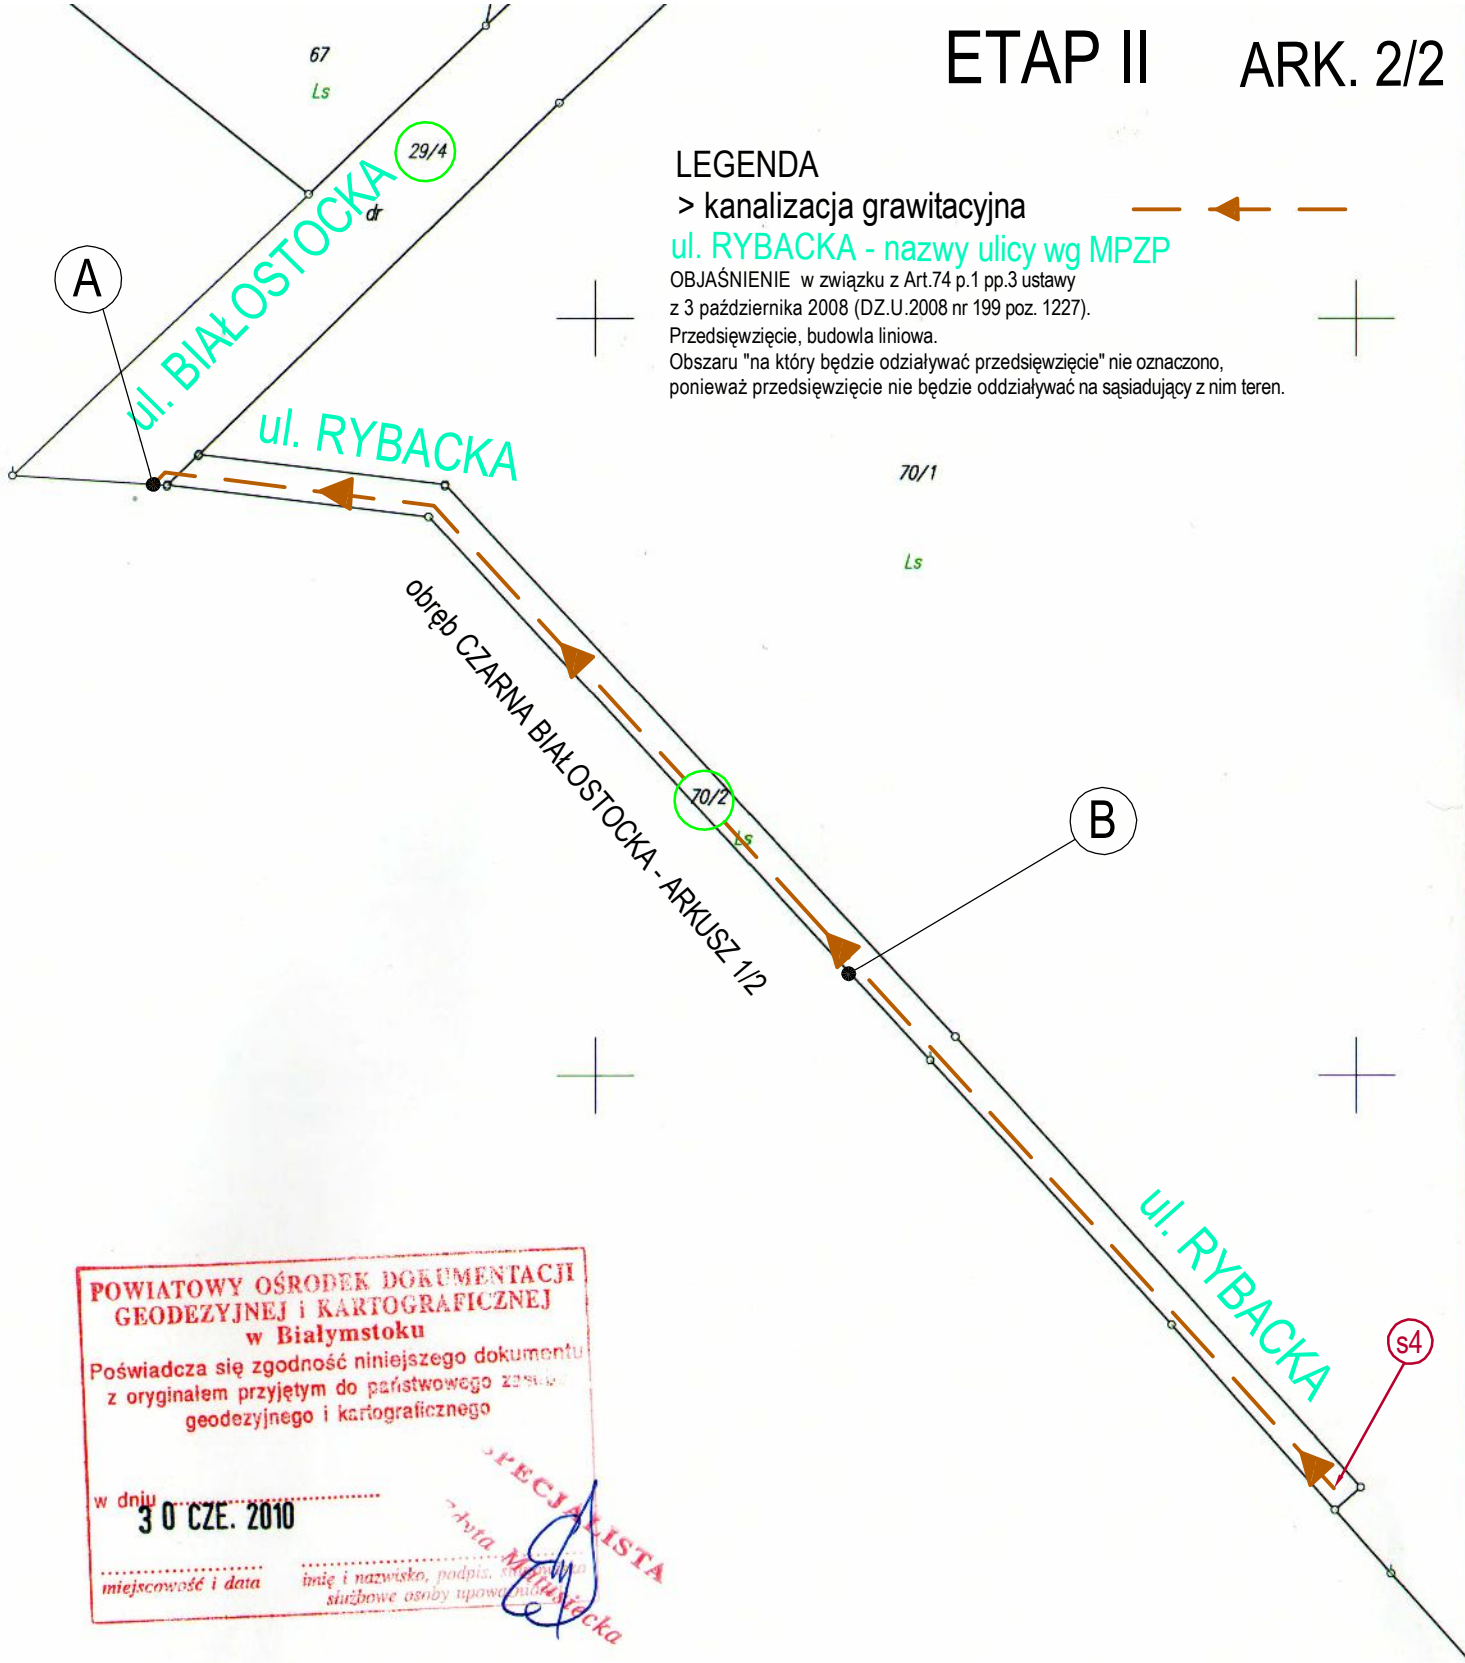

**POWIATOWY OŚRODEK DOKUMENTACJI
GEODEZYJNEJ I KARTOGRAFICZNEJ
w Białymstoku**

Poświadczam zgodność niniejszego dokumentu z oryginałem przyjętym do państwowego zasobu geodezyjnego i kartograficznego

w dniu **30 CZE. 2010**

.....
miejsowość i data

.....
imię i nazwisko, podpis, stanowisko
służbowe osoby upoważnionej

Specjalista
Wioletta Mijowska

Ponure ul. Rybacka
Arkusz 235.443.231

KOPIA MAPY EWIDENCJI GRUNTÓW dz.70/2 Skala 1:2000
POWIATOWY OŚRODEK DOKUMENTACJI GEODEZYJNEJ I KARTOGRAFICZNEJ W BIAŁYMSTOKU
Białystok dn. 30.06.2010 r.

**POWIATOWY OŚRODEK DOKUMENTACJI
GEODEZYJNEJ I KARTOGRAFICZNEJ
w Białymstoku**

Reprodukowanie, rozpowszechnianie i rozprowadzanie niniejszego dokumentu wymaga zezwolenia, o którym mowa w art. 18 ustawy z dnia 17 maja 1989r. - Prawo geodezyjne i kartograficzne Dz. U. Nr 30, poz. 163, z późniejszymi zmianami

30 CZE. 2010

.....
miejsowość i data

.....
imię i nazwisko, podpis, stanowisko
służbowe osoby upoważnionej

Specjalista
Wioletta Mijowska

1879/10