

BANCERTUS

PW „BANCERTUS” JACEK BANASZEWSKI ul. JUTRZENKI 3, 15-157 BIAŁYSTOK
NIP: 966-160-12-15; Tel.+48 691-722-463; e-mail: bancertus@interia.pl

DANE DO PROJEKTU DECYZJI ŚRODOWISKOWEJ NA ROZBUDOWĘ SIECI WODOCIĄGOWEJ i SIECI KANALIZACJI SANITARNEJ

C P V : 45231300-8 Roboty budowlane w zakresie budowy wodociągów i rurociągów do odprowadzania ścieków

PROJEKTOWANY OBIEKT BUDOWLANY

NAZWA:	Rozbudowa wodociągu i kanalizacji sanitarnej w ul. Cichej, Łąkowej, Pogodnej, Słonecznej i Ciepłej m. Czarna Białostocka.
ADRES:	ul. Cicha, Łąkowa, Pogodna, Słoneczna, Ciepła w m. Czarna Białostocka

INWESTOR

NAZWA:	„PRZEDSIĘBIORSTWO KOMUNALNE” w Czarnej Białostockiej
ADRES URZĘDU:	ul. Piłsudskiego 62; 16-020 Czarna Białostocka

OPRACOWAŁ

inż. JACEK BANASZEWSKI

2010-11-.....

PODPIS

AUTOR [tel. 693-075-195]

INŻYNIER INŻYNIERII ŚRODOWISKA

w specjalności urz. ciepłne, zdrowotne i ochrony powietrza
UPRAWNIENIA BUDOWLANE w SPECJALNOŚCI

inst. - inż. w zakresie sieci i instalacji sanitarnych i gazowych.

N-RY: BŁ/82/78; BŁ/189/89 i PE/N/846

JÓZEF BANASZEWSKI

2010-11-.....

PODPIS

ZAWARTOŚĆ OPRACOWANIA - TECZKI

Wyszczególnienie	Numery stron. Uwagi
1. Str. tytuł i zaw. opracowania	1-2
2. Dane w formie opisowej	3-6
3. Kopia mapy ewidencyjnej z naniesioną kanalizacją sanitarną i wodociągiem	7
4. Wypis z ewidencji gruntnów obejmujący teren, na którym będzie realizowane przedsięwzięcie.	9-11

UWAGA:

opracowanie wykonano w 4. egz.

INFORMACJA O PLANOWANYM PRZEDSIĘWZIĘCIU

dla potrzeby przeprowadzenia analizy oddziaływania przedsięwzięcia na środowisko pod kątem ewentualnej konieczności opracowania raportu o oddziaływaniu przedsięwzięcia na środowisko w związku i na podstawie:

- 1) USTAWA z dnia 3 października 2008r. o udostępnianiu informacji o środowisku i jego ochronie, udziale społeczeństwa w ochronie środowiska oraz o ocenach oddziaływania na środowisko. Dz. U. z 2008 r. Nr 199, poz. 1227, Nr 227, poz. 1505, z 2009r. nr 42, poz.340, Nr 84, poz. 700, Nr 157, poz.1241, z 2010 r. Nr 28, poz. 145
- 2) ROZPORZĄDZENIE RADY MINISTRÓW z dnia 9 listopada 2004 r. w sprawie określenia rodzajów przedsięwzięć mogących znacząco oddziaływać na środowisko oraz szczegółowych uwarunkowań związanych z kwalifikowaniem przedsięwzięcia do sporządzenia raportu o oddziaływaniu na środowisko (Dz. U. Nr 257, poz. 2573)
- 3) ROZPORZĄDZENIE RADY MINISTRÓW z dnia 10 maja 2005 r. zmieniające rozporządzenie w sprawie określenia rodzajów przedsięwzięć mogących znacząco oddziaływać na środowisko oraz szczegółowych uwarunkowań związanych z kwalifikowaniem przedsięwzięcia do sporządzenia raportu o oddziaływaniu na środowisko (Dz. U. Nr 92, poz. 769)

KARTA INFORMACYJNA PRZEDSIĘWZIĘCIA

wg wymagań ustawy z dnia 3 października 2008r. (Dz. U. z 2008 r. Nr 199, poz. 1227, Nr 227, poz. 1505, z 2009r. nr 42, poz.340, Nr 84, poz. 700, Nr 157, poz.1241, z 2010 r. Nr 28, poz. 145) o udostępnianiu informacji o środowisku i jego ochronie, udziale społeczeństwa w ochronie środowiska oraz o ocenach oddziaływania na środowisko art.3. ust.1 p.5, informacje o planowanym przedsięwzięciu, w szczególności dane o:

a) rodzaju, skali i usytuowaniu przedsięwzięcia

Rozbudowa **sieci kanalizacji sanitarnej grawitacyjnej** z przebudową przepompowni ścieków, rozbudowa **sieci wodociągowej** w ul. Cicha, Łukowa, Pogodna, Słoneczna, Ciepła w m. Czarna Białostocka,

> **rodzaj:** rozbudowa sieci kanalizacji sanitarnej z przebudową przepompowni ścieków;

rozbudowa sieci wodociągowej.

> **skala:** > rozbudowa sieci kanalizacji grawitacyjnej DN200 do DN250 o długości ok. 1,0 km.

> przebudowa przepompowni ścieków polegająca na dostosowaniu jej do średniodobowej wydajności projektowanej max 70 m³/dobę.

> rozbudowa sieci wodociągowej o średnicy max DN 160 o łącznej długości max 1,0km.

> **usytuowanie przedsięwzięcia:**

Sieć kanalizacji sanitarnej z przepompownią ścieków i sieć wodociągowa:

- obręb Czarna Białostocka : 801; 814/3; 815/3; 815/10; 813/5; 812/6; 812/5; 811/1; 811/5; 810/10; 810/7; 810/22; 815/18; 813/8; 812/9; 811/8; 810/15; 810/1; 1188/1; 1187/1; 1186/3; 815/1; 1186/5; 1185/1; 1184/1; 813/1; 1181/1; 812/1; 811/1; 1180/3; 1180/1; 810/20.

b) powierzchni zajmowanej nieruchomości, a także obiektu budowlanego oraz dotychczasowym sposobie ich wykorzystywania i pokrycia nieruchomości szatą roślinną

POWIERZCHNIA zajmowanych nieruchomości.

Rozbudowa sieci kanalizacyjnej z przebudową przepompowni - zajmowaną powierzchnię rozważać należy w kontekstach:

b1) powierzchnia zajmowana podczas realizacji inwestycji

Łączna długość pasa pod sieć kanalizacyjną wyniesie max 1,0 km. Podczas realizacji inwestycji maksymalna powierzchnia zajmowanej nieruchomości odbywać się będzie na długości max 200m i równa będzie $F=200*4=800 \text{ m}^2$. Zajęta powierzchnia przesuwać się będzie w miarę postępu robót.

b2) powierzchnia zajmowana po zrealizowaniu inwestycji

Kanalizacja nie zajmuje powierzchni nieruchomości w zakresie użytkowania, ponieważ istnienie rurociągu i kanałów na głębokości większej od 1,0 m pod powierzchnią terenu nie ogranicza użytkowania nieruchomości;

Kanalizacja zajmuje powierzchnię nieruchomości w przypadku potrzeby zabudowy nieruchomości obiektem budowlanym kubaturowym, lub obiektem liniowym. W takich przypadkach nieruchomość zajęta jest na powierzchni równej iloczynowi długości zabudowanej kanalizacji i szerokości=3,0m. Dla całego przedsięwzięcia powierzchnia ta może wynieść max $F_{\text{max}} = 1000\text{m}*3,0\text{m}=3000 \text{ m}^2$.

Rozbudowa sieci wodociągowej – zajmowaną powierzchnię rozważać należy w kontekstach:

b3) powierzchnia zajmowana podczas realizacji inwestycji

Łączna długość pasa pod wodociąg wyniesie max 1000 m. Podczas realizacji inwestycji maksymalna powierzchnia zajmowanej nieruchomości odbywać się będzie na długości max 200m i równa będzie $F=200*4=800 \text{ m}^2$. Zajęta powierzchnia przesuwać się będzie w miarę postępu robót.

b4) powierzchnia zajmowana po zrealizowaniu inwestycji

Wodociąg nie zajmuje powierzchni nieruchomości w zakresie użytkowania, ponieważ istnienie rurociągu i kanałów na głębokości większej od 1,0 m pod powierzchnią terenu nie ogranicza użytkowania nieruchomości;

Wodociąg zajmuje powierzchnię nieruchomości w przypadku potrzeby zabudowy nieruchomości obiektem budowlanym kubaturowym, lub obiektem liniowym. W takich przypadkach nieruchomość zajęta jest na powierzchni równej iloczynowi długości zabudowanego wodociągu i szerokości=3,0m. Dla całego przedsięwzięcia powierzchnia ta może wynieść max $F_{\text{max}} = 1000\text{m}*3,0\text{m}=3000 \text{ m}^2$.

b5) pokrycie nieruchomości szatą roślinną

Kanalizację i wodociąg zlokalizowano w pasach drogowych. Przepompownia ścieków zlokalizowana jest na działce gminnej. Nie ulega zmianie dotychczasowy sposób wykorzystywania terenu inwestycji.

Szata roślinna nie ulega zmianie na trasie projektowanej inwestycji. Nie przewiduje się wycinki drzew. Wystąpić może wycinka zakrzaczenia w pasach drogowych. Na dalszy rozwój szaty roślinnej przedmiotowa inwestycja nie będzie miała wpływu.

c) Rodzaj technologii

Budowa sieci kanalizacyjnej i sieci wodociągowej odbywać się będzie metodą tradycyjną – w otwartym wykopie i metodą bezwykopową. Przejścia poprzeczne pod nawierzchniami utwardzonymi bezwykopowo - przewiertami. Przewidywane użycie sprzętu: prasy hydrauliczne, koparki, spycharki, wibracyjne zagęszczacze gruntu, samochody ciężarowe, dźwigi samochodowe. Maszyny o napędzie spalinowym. Paliwo – olej napędowy. Podstawowe materiały: rury z sztucznego tworzywa (PVC, PP i PE), armatura żeliwna.

d) ewentualnych wariantach przedsięwzięcia

Nie przewiduje się rozwiązań wariantowych.

e) przewidywanej ilości wykorzystywanej wody, surowców, materiałów, paliw oraz energii.

Woda:

> podczas realizacji przedsięwzięcia w ilości $V_{\text{max}}=2*0,785*(0,25^2*1000+0,160^2*1000)= 138\text{m}^3$ (próby szczelności kanalizacji grawitacyjnej i wodociągu);

Surowce:

> piasek-pospółka w ilości $\text{max } V=(1,0*0,5*1000)+(1,0*0,5*1000) = 1000 \text{ m}^3$.

Materiały podstawowe:

Rury kanalizacji grawitacyjnej z PVC, PP, kamionkowe, piaskowożywiczone - długość ok. 1,0 km.

Rury wodociągowe z tworzywa sztucznego (PVC lub PE) z armaturą żeliwną.

Paliwa, energia:

Sprzęt i maszyny o napędzie spalinowym – olej napędowy, sporadycznie etylina (zagęszczarki spalinowe, piły motorowe).

f) rozwiązaniach chroniących środowisko

Nie występuje konieczność stosowania specjalistycznych rozwiązań w zakresie ochrony środowiska na podstawie § 19 ust. 2 w ROZPORZĄDZENIU MINISTRA ŚRODOWISKA z dnia 24 lipca 2006 r. Teren budowy to pasy drogowe i w małym zakresie grunty prywatne.

g) rodzaju i przewidywanej ilości wprowadzanych do środowiska substancji lub energii przy zastosowaniu rozwiązań chroniących środowisko

Nie wystąpi wprowadzanie zanieczyszczeń do środowiska. Nie wystąpi 20% wzrost zużycia energii elektrycznej.

h) możliwym transgranicznym oddziaływaniu na środowisko,

Przedsięwzięcie nie spowoduje możliwości wystąpień oddziaływania transgranicznego na stan środowiska w państwie trzecim.

i) obszarach podlegających ochronie na podstawie ustawy z dnia 16 kwietnia 2004r o ochronie przyrody, znajdujących się w zasięgu znaczącego oddziaływania przedsięwzięcia

Przedsięwzięcie jest zlokalizowane na obszarze Natura 2000.

Przedsięwzięcie nie ogranicza i nie oddziałuje w odniesieniu do siedlisk przyrodniczych oraz gatunków roślin i zwierząt, dla których ochrony został wyznaczony obszar Natura 2000, parków narodowych, leśnych kompleksów promocyjnych, ochrony uzdrowiskowej oraz obszary na których znajdują się pomniki historii wpisanej na „Listę dziedzictwa narodowego, czyli tereny dla których obiekt ten mógłby stanowić szczególne zagrożenie”. Wycinki drzew nie przewiduje się.

Informacje wg wymagań ustawy z dnia 3 października 2008r. (Dz. U. z 2008 r. Nr 199, poz. 1227, Nr 227, poz. 1505, z 2009r. nr 42, poz.340, Nr 84, poz. 700, Nr 157, poz.1241, z 2010 r. Nr 28, poz. 145) o udostępnianiu informacji o środowisku i jego ochronie, udziale społeczeństwa w ochronie środowiska oraz o ocenach oddziaływania na środowisko art.63.:


- 1) Rodzaj i charakterystykę przedsięwzięcia, z uwzględnieniem:
 - a) skali przedsięwzięcia i wielkości zajmowanego terenu oraz ich wzajemnych proporcji – opisano w karcie informacyjnej pkt. a).
 - b) powiązań z innymi przedsięwzięciami, w szczególności kumulowania się oddziaływań przedsięwzięć znajdujących się na obszarze, na który będzie oddziaływać przedsięwzięcie – nie występują powiązania.
 - c) wykorzystywania zasobów naturalnych – nie wystąpi.
 - d) emisji i występowania innych uciążliwości – nie wystąpi.
 - e) ryzyka wystąpienia poważnej awarii, przy uwzględnieniu używanych substancji i technologii – nie wystąpi.
- 2) Usytuowanie przedsięwzięcia, z uwzględnieniem możliwego zagrożenia dla środowiska, w szczególności przy istniejącym użytkowaniu terenu, zdolności samooczyszczania się środowiska i odnawiania się zasobów naturalnych, walorów przyrodniczych i krajobrazowych oraz uwarunkowań miejscowych planów zagospodarowania przestrzennego – uwzględniające:
 - a) obszary wodno-błotne oraz inne obszary o płytkim zaleganiu wód podziemnych – nie występuje na terenie inwestycji;
 - b) obszary wybrzeży – nie występują na terenie inwestycji;
 - c) obszary górskie lub leśne – inwestycja zlokalizowana na terenie zurbanizowanym miejskim. ul. Cicha, Łakowa, Pogodna, Słoneczna, Ciepła w m. Czarna Białostocka;
 - d) obszary objęte ochroną, w tym strefy ochronne ujęć wód i obszary ochronne zbiorników wód śródlądowych – inwestycja nie stwarza zagrożenia dla stref ochronnych ujęć wody i obszarów ochronnych zbiorników wód śródlądowych;

- e) obszary wymagające specjalnej ochrony ze względu na występowanie gatunków roślin i zwierząt lub ich siedlisk lub siedlisk przyrodniczych objętych ochroną, w tym obszary Natura 2000 oraz pozostałe formy ochrony przyrody - inwestycja zlokalizowana na terenie zurbanizowanym miejskim. ul. Cicha, Łąkowa, Pogodna, Słoneczna, Ciepła w m. Czarna Białostocka – teren objęty programem „Natura 2000”;
 - f) obszary, na których standardy jakości środowiska zostały przekroczone – nie występują na terenie inwestycji;
 - g) obszary o krajobrazie mającym znaczenie historyczne, kulturowe lub archeologiczne - nie występują na terenie inwestycji;
 - h) gęstość zaludnienia – miejscowość zabudowana domkami jednorodzinnymi i budynkami gospodarczymi;
 - i) obszary przylegające do jezior - nie występują na terenie inwestycji;
 - j) uzdrowiska i obszary ochrony uzdrowskiej - nie występują na terenie inwestycji;
- 3) rodzaj i skalę możliwego oddziaływania rozważanego w odniesieniu do uwarunkowań wymienionych w pkt 1 i 2, wynikające z:
- a) zasięgu oddziaływania – obszaru geograficznego i liczby ludności, na którą przedsięwzięcie może oddziaływać – inwestycja zlokalizowana jest na terenie miejscowości Czarna Białostocka, zabudowa domków jednorodzinnych i budynków gospodarczych. Docelowo projektowana inwestycja oddziaływać będzie na około 200 osób zamieszkujących teren objęty przedsięwzięciem.
 - b) transgranicznego charakteru oddziaływania przedsięwzięcia na poszczególne elementy przyrodnicze - nie występują na terenie inwestycji;
 - c) wielkość i złożoność oddziaływania, z uwzględnieniem obciążenia istniejącej infrastruktury technicznej - nie występują na terenie inwestycji;
 - d) prawdopodobieństwo oddziaływania – tylko podczas budowy;
 - e) czasu trwania, częstotliwości i odwracalności oddziaływania – czas cyklu budowy przedmiotowej inwestycji.

OPRACOWAŁ: inż. Jacek Banaszewski

AUTOR:

"Zgodnie z art. 18 ustawy z dnia 17.05.1989r. -Prawo geodezyjne i kartograficzne (t.j. Dz.U. z 2000 r. Nr 100, poz. 1086, ze zm.) rozpowszechnianie, rozprowadzanie oraz reprodukcowanie w celu rozpowszechniania i rozprowadzania niniejszej mapy wymaga zezwolenia Starosty Białostockiego."

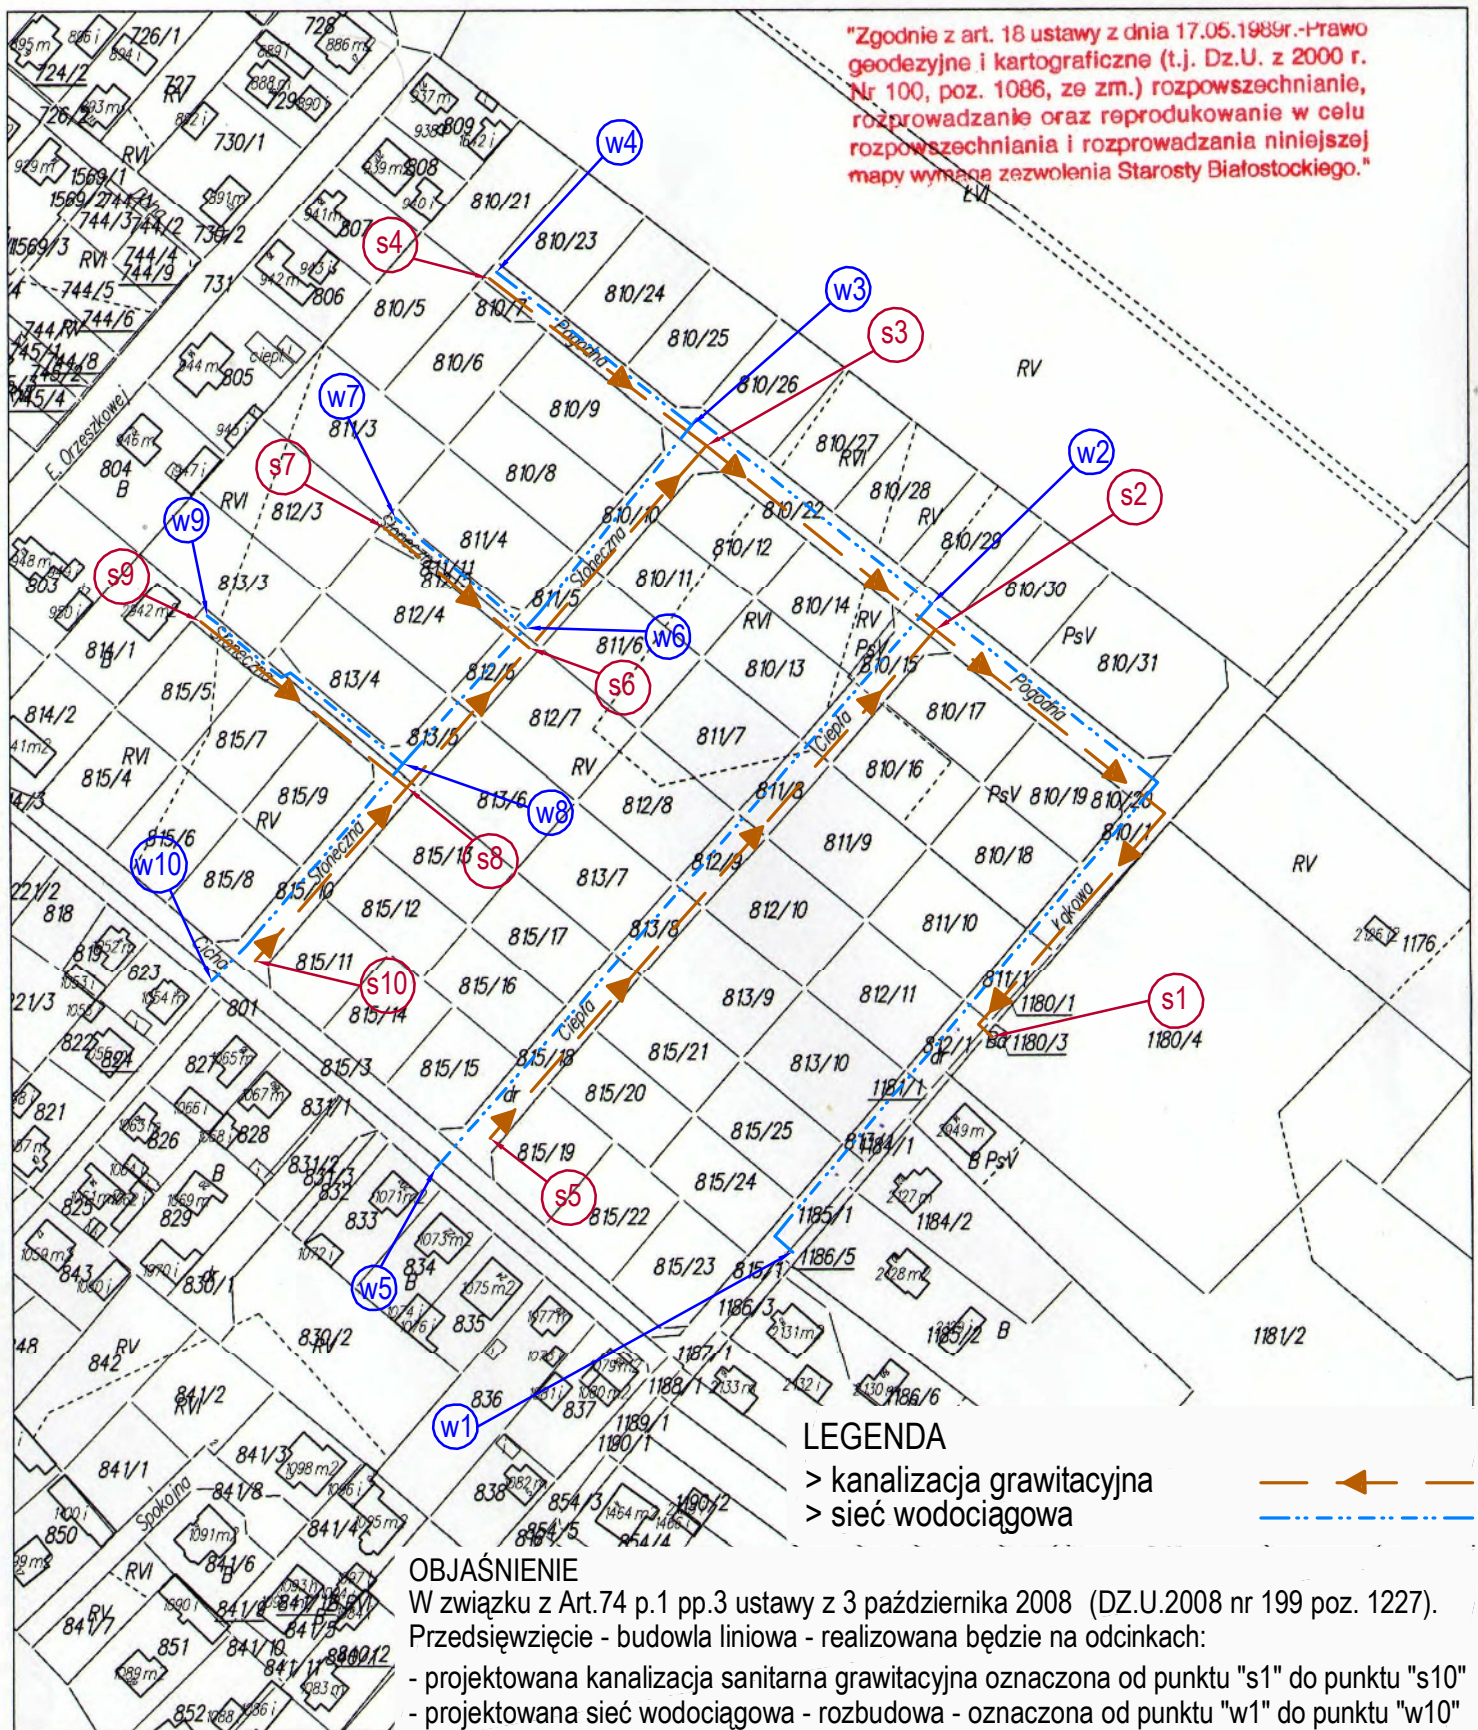

LEGENDA

> kanalizacja grawitacyjna
> sieć wodociągowa



OBJAŚNIENIE

W związku z Art.74 p.1 pp.3 ustawy z 3 października 2008 (DZ.U.2008 nr 199 poz. 1227).

Przedsięwzięcie - budowa liniowa - realizowana będzie na odcinkach:

- projektowana kanalizacja sanitarna grawitacyjna oznaczona od punktu "s1" do punktu "s10"
- projektowana sieć wodociągowa - rozbudowa - oznaczona od punktu "w1" do punktu "w10"

CZARNA BIAŁOSTOCKA

KOPIA MAPY EWIDENCJI GRUNTÓW

dz. UL. CICHĄ I ŁĄKOWĄ

Skala 1:2000

STAROSTWO POWIATOWE
w Białymstoku

Białystok dn. 4.11.2010 r.

Wykonawca:

POWIATOWY OŚRODEK
DOKUMENTACJI GEODEZYJNEJ
I KARTOGRAFICZNEJ
5-213 Białystok, ul. Mickiewicza 3
tel. 15 822 99 55 743-94-11

04 LIS. 2010

SPECJALISTA

Małgorzata Czarkowska

Nr rob.

Arkusz

WYPIS Z REJESTRU GRUNTÓW O NIEPEŁNEJ TREŚCI

z dnia: 2010-11-04

Ip.	NrOb	Nr działki Ark.	Księga wiecz	Ch	Udział	właściciel / władający	Oznaczenie użytku	pow. uż. [ha]	pow. dz. [ha]
1	44	7.801 7		WŁ	1/1	GMINA CZARNA BIAŁOSTOCKA TRAUGUTTA 2; 16-020 CZARNA BIAŁOSTOCKA;	dr	0.1233	0.1233
2	44	6.814/3 6	BI1B/00068666/8	WŁ	1/1	GMINA CZARNA BIAŁOSTOCKA TRAUGUTTA 2; 16-020 CZARNA BIAŁOSTOCKA;	dr	0.0038	0.0038
3	44	6.815/3 6	BI1B/00040256/9	WŁ	1/1	GMINA CZARNA BIAŁOSTOCKA TRAUGUTTA 2; 16-020 CZARNA BIAŁOSTOCKA;	dr	0.1206	0.1206
4	44	6.815/10 6	BI1B/00040256/9	WŁ	1/1	GMINA CZARNA BIAŁOSTOCKA TRAUGUTTA 2; 16-020 CZARNA BIAŁOSTOCKA;	dr	0.0931	0.0931
5	44	6.813/5 6	BI1B/00040256/9	WŁ	1/1	GMINA CZARNA BIAŁOSTOCKA TRAUGUTTA 2; 16-020 CZARNA BIAŁOSTOCKA;	R R V	0.0380	0.0380
6	44	6.812/6 6	BI1B/00040256/9	WŁ	1/1	GMINA CZARNA BIAŁOSTOCKA TRAUGUTTA 2; 16-020 CZARNA BIAŁOSTOCKA;	R R V	0.0250	0.0250
7	44	6.812/5 6	BI1B/00040256/9	WŁ	1/1	GMINA CZARNA BIAŁOSTOCKA TRAUGUTTA 2; 16-020 CZARNA BIAŁOSTOCKA;	R R V	0.0125	0.0125
8	44	6.811/11 6	BI1B/00040256/9	WŁ	1/1	GMINA CZARNA BIAŁOSTOCKA TRAUGUTTA 2; 16-020 CZARNA BIAŁOSTOCKA;	R R V	0.0143	0.0143
9	44	6.811/5 6	BI1B/00040256/9	WŁ	1/1	GMINA CZARNA BIAŁOSTOCKA TRAUGUTTA 2; 16-020 CZARNA BIAŁOSTOCKA;	R R V	0.0255	0.0255
10	44	6.810/10 6	BI1B/00040256/9	WŁ	1/1	GMINA CZARNA BIAŁOSTOCKA TRAUGUTTA 2; 16-020 CZARNA BIAŁOSTOCKA;	dr	0.0436	0.0436
11	44	6.810/7 6	BI1B/00040256/9	WŁ	1/1	GMINA CZARNA BIAŁOSTOCKA TRAUGUTTA 2; 16-020 CZARNA BIAŁOSTOCKA;	dr	0.0062	0.0062
12	44	6.810/22 6	BI1B/00040256/9	WŁ	1/1	GMINA CZARNA BIAŁOSTOCKA TRAUGUTTA 2; 16-020 CZARNA BIAŁOSTOCKA;	dr	0.1959	0.1959
13	44	6.815/18 6	BI1B/00040256/9	WŁ	1/1	GMINA CZARNA BIAŁOSTOCKA TRAUGUTTA 2; 16-020 CZARNA BIAŁOSTOCKA;	dr	0.0688	0.0688
14	44	6.813/8 6	BI1B/00040256/9	WŁ	1/1	GMINA CZARNA BIAŁOSTOCKA TRAUGUTTA 2; 16-020 CZARNA BIAŁOSTOCKA;	R R V	0.0242	0.0242
15	44	6.812/9 6	BI1B/00040256/9	WŁ	1/1	GMINA CZARNA BIAŁOSTOCKA	R R V	0.0247	0.0247

**POWIATOWY OŚRODEK
DOKUMENTACJI GEODEZYJNEJ
I KARTOGRAFICZNEJ**

		5-213 Białystok, ul. Mickiewicza tel / fax 025 743 04 11				TRAUGUTTA 2; 16-020 CZARNA BIAŁOSTOCKA;			
16	44	$\frac{6.811/8}{6}$	BI1B/00040256/9	WŁ	1/1	GMINA CZARNA BIAŁOSTOCKA TRAUGUTTA 2; 16-020 CZARNA BIAŁOSTOCKA;	R R V	0.0012	0.0255
							R R VI	0.0243	
17	44	$\frac{6.810/1}{6}$	BI1B/00040256/9	WŁ	1/1	GMINA CZARNA BIAŁOSTOCKA TRAUGUTTA 2; 16-020 CZARNA BIAŁOSTOCKA;	dr	0.0974	0.0974
18	44	$\frac{6.810/15}{6}$	BI1B/00040256/9	WŁ	1/1	GMINA CZARNA BIAŁOSTOCKA TRAUGUTTA 2; 16-020 CZARNA BIAŁOSTOCKA;	dr	0.0451	0.0451
19	44	$\frac{17.1188/1}{17}$		WŁ	1/1	GMINA CZARNA BIAŁOSTOCKA TRAUGUTTA 2; 16-020 CZARNA BIAŁOSTOCKA;	dr	0.0037	0.0037
20	44	$\frac{17.1187/1}{17}$		WŁ	1/1	GMINA CZARNA BIAŁOSTOCKA TRAUGUTTA 2; 16-020 CZARNA BIAŁOSTOCKA;	dr	0.0056	0.0056
21	44	$\frac{17.1186/3}{17}$	BI1B/00040256/9	WŁ	1/1	GMINA CZARNA BIAŁOSTOCKA TRAUGUTTA 2; 16-020 CZARNA BIAŁOSTOCKA;	dr	0.0074	0.0074
22	44	$\frac{6.815/1}{6}$	BI1B/00040256/9	WŁ	1/1	GMINA CZARNA BIAŁOSTOCKA TRAUGUTTA 2; 16-020 CZARNA BIAŁOSTOCKA;	dr	0.0532	0.0532
23	44	$\frac{17.1186/5}{17}$		WŁ	1/1	GMINA CZARNA BIAŁOSTOCKA TRAUGUTTA 2; 16-020 CZARNA BIAŁOSTOCKA;	dr	0.0011	0.0011
24	44	$\frac{17.1185/1}{17}$	BI1B/00040256/9	WŁ	1/1	GMINA CZARNA BIAŁOSTOCKA TRAUGUTTA 2; 16-020 CZARNA BIAŁOSTOCKA;	dr	0.0074	0.0074
25	44	$\frac{17.1184/1}{17}$	BI1B/00040256/9	WŁ	1/1	GMINA CZARNA BIAŁOSTOCKA TRAUGUTTA 2; 16-020 CZARNA BIAŁOSTOCKA;	dr	0.0057	0.0057
26	44	$\frac{6.813/1}{6}$	BI1B/00040256/9	WŁ	1/1	GMINA CZARNA BIAŁOSTOCKA TRAUGUTTA 2; 16-020 CZARNA BIAŁOSTOCKA;	dr	0.0206	0.0206
27	44	$\frac{17.1181/1}{17}$	BI1B/00040256/9	WŁ	1/1	GMINA CZARNA BIAŁOSTOCKA TRAUGUTTA 2; 16-020 CZARNA BIAŁOSTOCKA;	dr	0.0031	0.0031
28	44	$\frac{6.812/1}{6}$	BI1B/00040256/9	WŁ	1/1	GMINA CZARNA BIAŁOSTOCKA TRAUGUTTA 2; 16-020 CZARNA BIAŁOSTOCKA;	dr	0.0211	0.0211
29	44	$\frac{6.811/1}{6}$	BI1B/00040256/9	WŁ	1/1	GMINA CZARNA BIAŁOSTOCKA TRAUGUTTA 2; 16-020 CZARNA BIAŁOSTOCKA;	dr	0.0234	0.0234
30	44	$\frac{17.1180/3}{17}$	BI1B/00057150/8	WŁ	1/1	GMINA CZARNA BIAŁOSTOCKA TRAUGUTTA 2; 16-020 CZARNA BIAŁOSTOCKA;	Ba	0.0023	0.0023
31	44	$\frac{17.1180/1}{17}$	BI1B/00057150/8	WŁ	1/1	GMINA CZARNA BIAŁOSTOCKA TRAUGUTTA 2; 16-020 CZARNA BIAŁOSTOCKA;	dr	0.0082	0.0082
32	44	$\frac{6.810/20}{6}$	BI1B/00040256/9	WŁ	1/1	GMINA CZARNA BIAŁOSTOCKA TRAUGUTTA 2; 16-020 CZARNA BIAŁOSTOCKA;	dr	0.0012	0.0012

Sporządził: Małgorzata Czarkowska

"Dokument niniejszy jest wypisem z opisowych
danych ewidencji gruntów i budynków, wydanym

ZAM.: 9606/2010

WYD.: BANCERTUS

CEL: PROJEKT

(nazwa jednostki)

nie przeznaczonym do dokonania wpisu
w księdze wieczystej

04 LIS. 2010

SPECJALISTA

Małgorzata Czarkowska