


| | | | | |
|----------|--------------------|---------|---------|--------|
| Revizja: | Rysunek: | Data: | Podpis: | Uwagi: |
| A | Inwentaryzacja | 11/2009 | | |
| B | Projekt budowlany | 12/2009 | | |
| C | Projekt wykonawczy | 12/2009 | | |

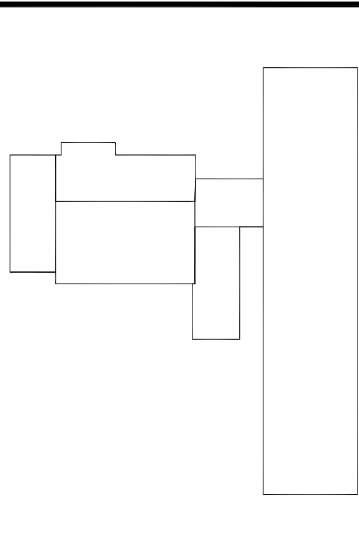

LEGENDA:

- inst. c.o. - przewody stalowe "A" (układane pod stropem)
- inst. c.o. - przewody PEX-B (układane załistkowo)
- grzejniki
- piony c.o.

INWESTYTOR:
DOCIEPLENIE BUDYNKU SZKOŁY
PODSTAWOWEJ PRZY UL. TRAUĞUTTA 28
W CZARNEJ BIAŁOSTOCKIEJ


INWESTOR:
 Gmina Czarna Białostocka
 ul. Traugutta 2
 16-020 Czarna Białostocka

Generalny Projektant:
 Ptaszyński-Rubin Architekci s.c.
 ul. Dr Ireny Białowiny 9m.6
 15-437 Białystok
 tel. 085 744 66 05

Faza opracowania:
PROJEKT WYKONAWCZY

Rysunek: RZUT I PIĘTRA
INSTALACJA CENTRALNEGO OGRZEWANIA

Bransz: SAMIŁGARD
 Projektant: mgr inż. Maciej Sawicki
 Współpracownik: mgr inż. Anna Klimaszewska, mgr inż. Ewa Lubowicz, mgr inż. Katarzyna Cicho
 Sprawdzający: mgr inż. Irena Perzyna
 Nr projektu: PT-140/2009
 Data: 10/12/2009
 Nr rys.: S-3
 Rev.: C

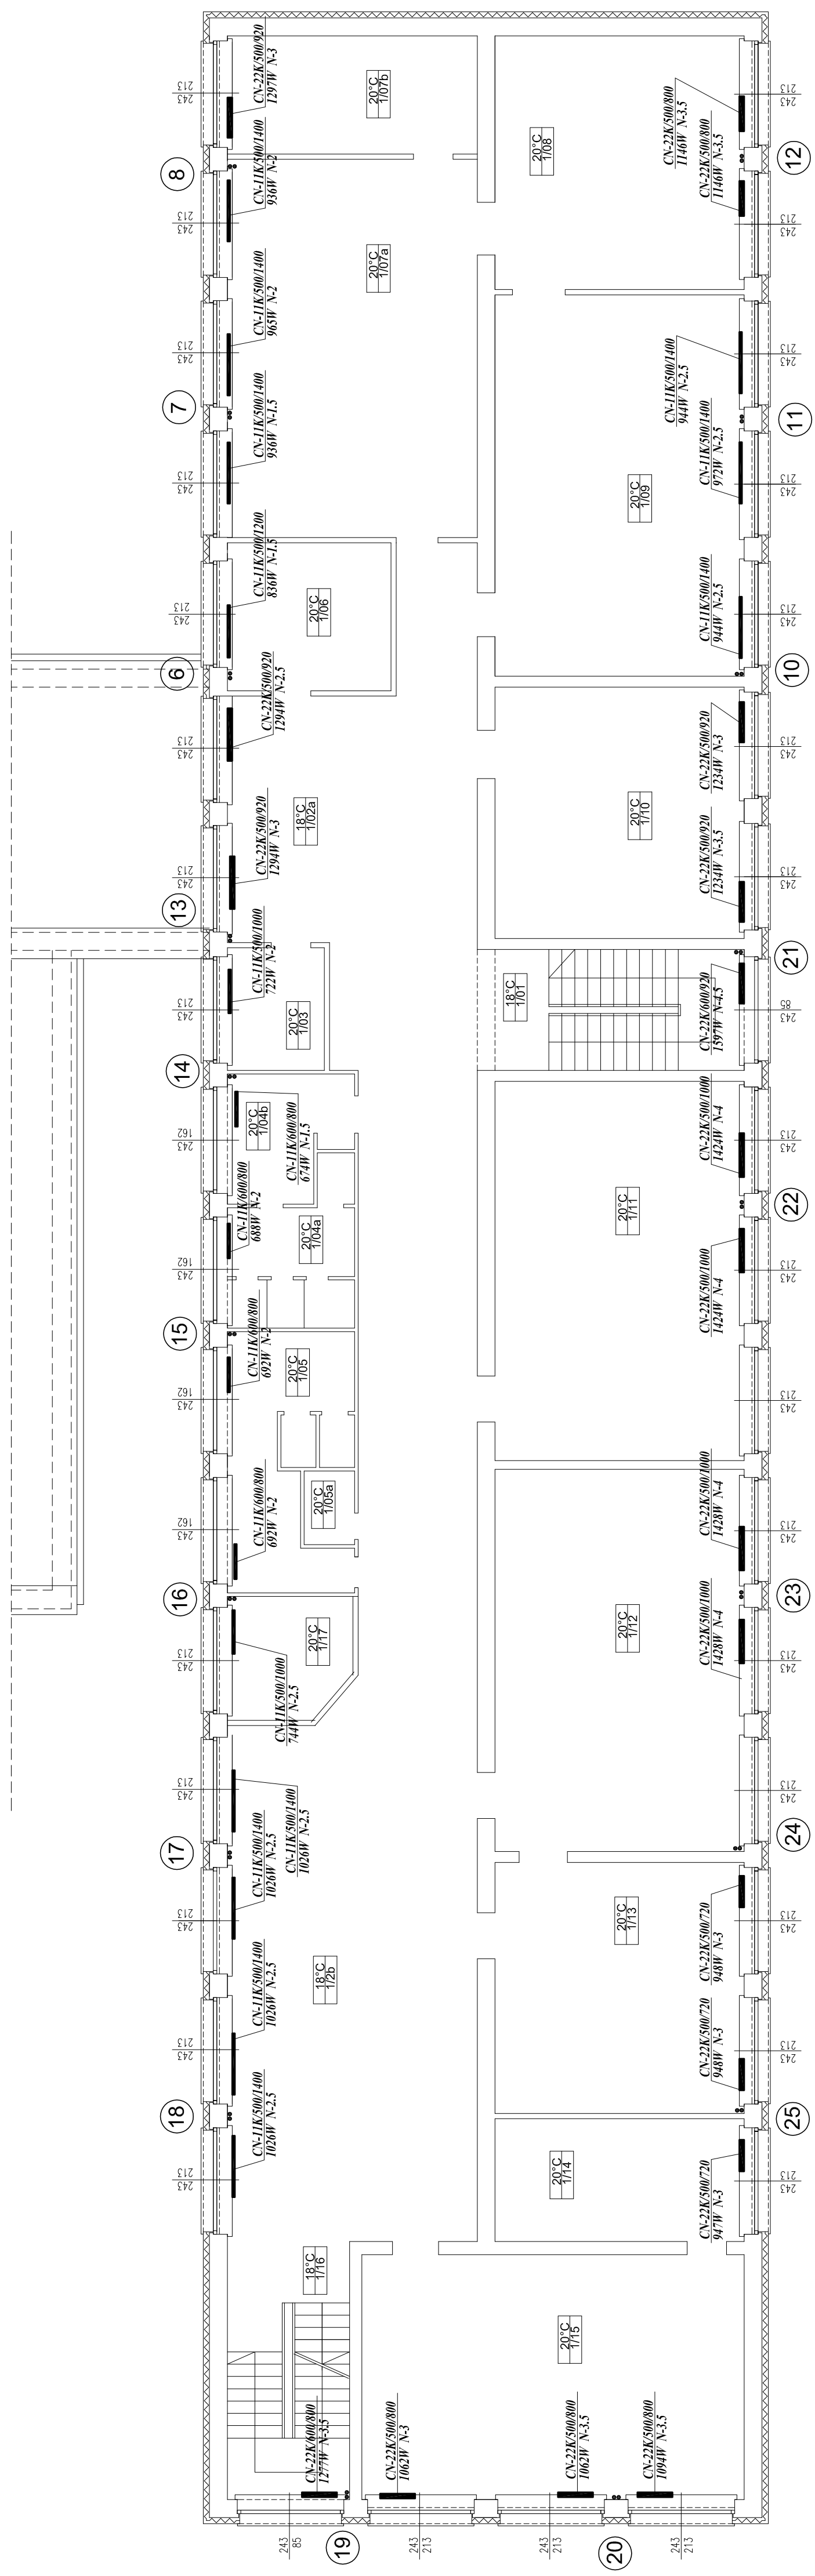

RZUT I PIĘTRA