


Revizja:			
Rev:	Rysunek:	Data:	Podpis:
A	Inwentaryzacja	11/2009	
B	Projekt budowlany	12/2009	
C	Projekt wykonawczy	12/2009	

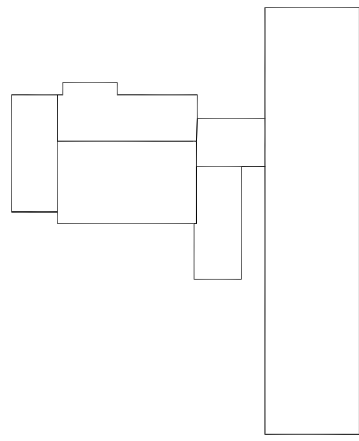

- LEGENDA:**
- inst. c.o. - przewody stalowe "A" (układane pod stropem)
  - inst. c.o. - przewody PEX "B" (układane załistwowo)
  - grzejniki
  - ⑨ - piony c.o.

**Inwestor:**  
**DOCIEPLENIE BUDYNKU SZKOŁY**  
**PODSTAWOWEJ PRZY UL. TRAUĞUITA 28**  
**W CZARNEJ BIALOSTOCKIEJ**

**Inwestor:**  
 Gmina Czarna Białostocka  
 ul. Traugutta 2  
 16-020 Czarna Białostocka

**Generatory Projektant:**  
 Ptaszynski-Rubin Architekci s.c.  
 ul. Dr. Ireny Białówny 9m.6  
 15-437 Białystok  
 tel. 085 744 66 05

**Faza opracowania:**  
**PROJEKT WYKONAWCZY**

**Rzutek:**  
**RZUT II PIĘTRA**  
**INSTALACJA CENTRALNEGO OGRZEWANIA**


**Branda:**  
 Samiarami:  
 Projektant:  
 mgr inż. Maciej Sawicki  
 Wzrost:  
 mgr inż. Anna Klimaszewska  
 mgr inż. Ewa Lubowicz  
 mgr inż. Katarzyna Ciko  
 Sprawdzający:  
 mgr inż. Irena Perzyna

**Skala:**  
 1:100

**Data:**  
 10/12/2009

**Nr rys.:**  
 S-4

**Rev.:**  
 C

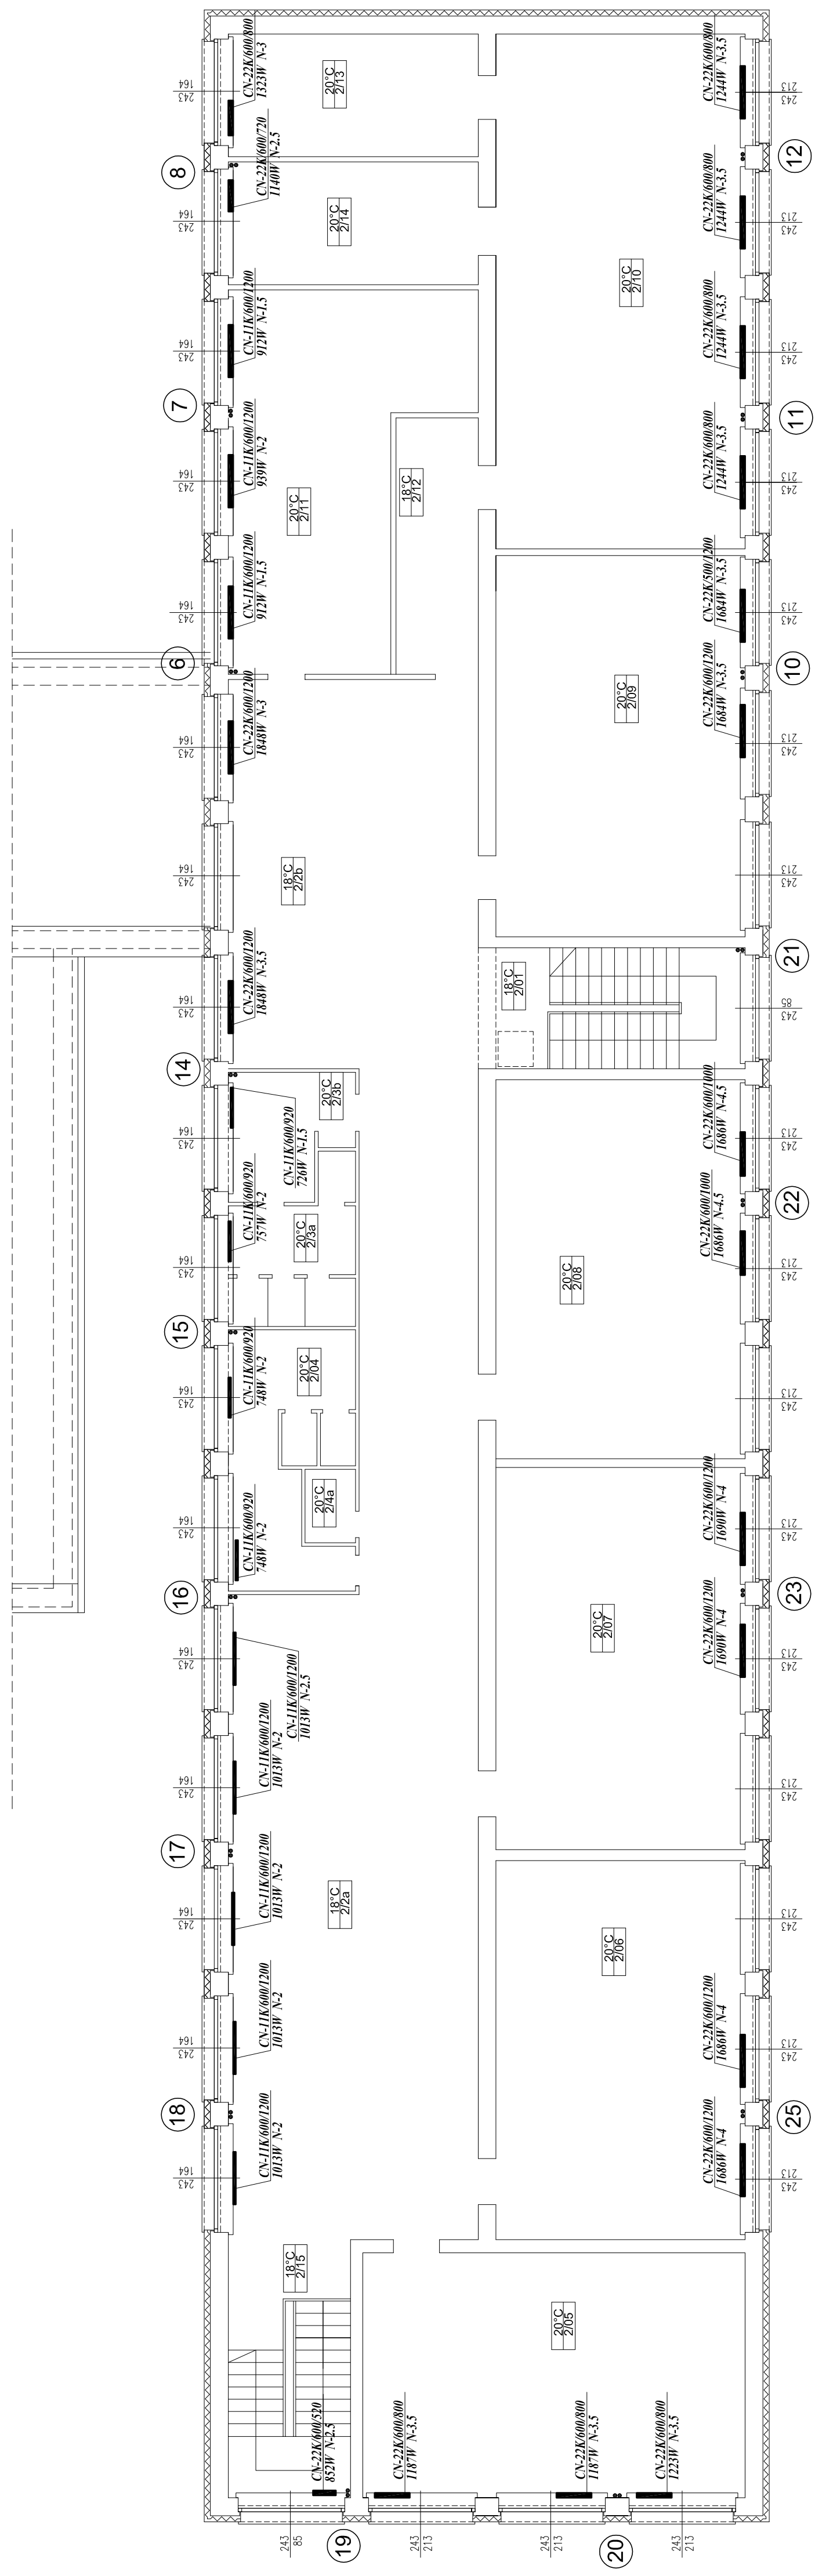

# RZUT II PIĘTRA