

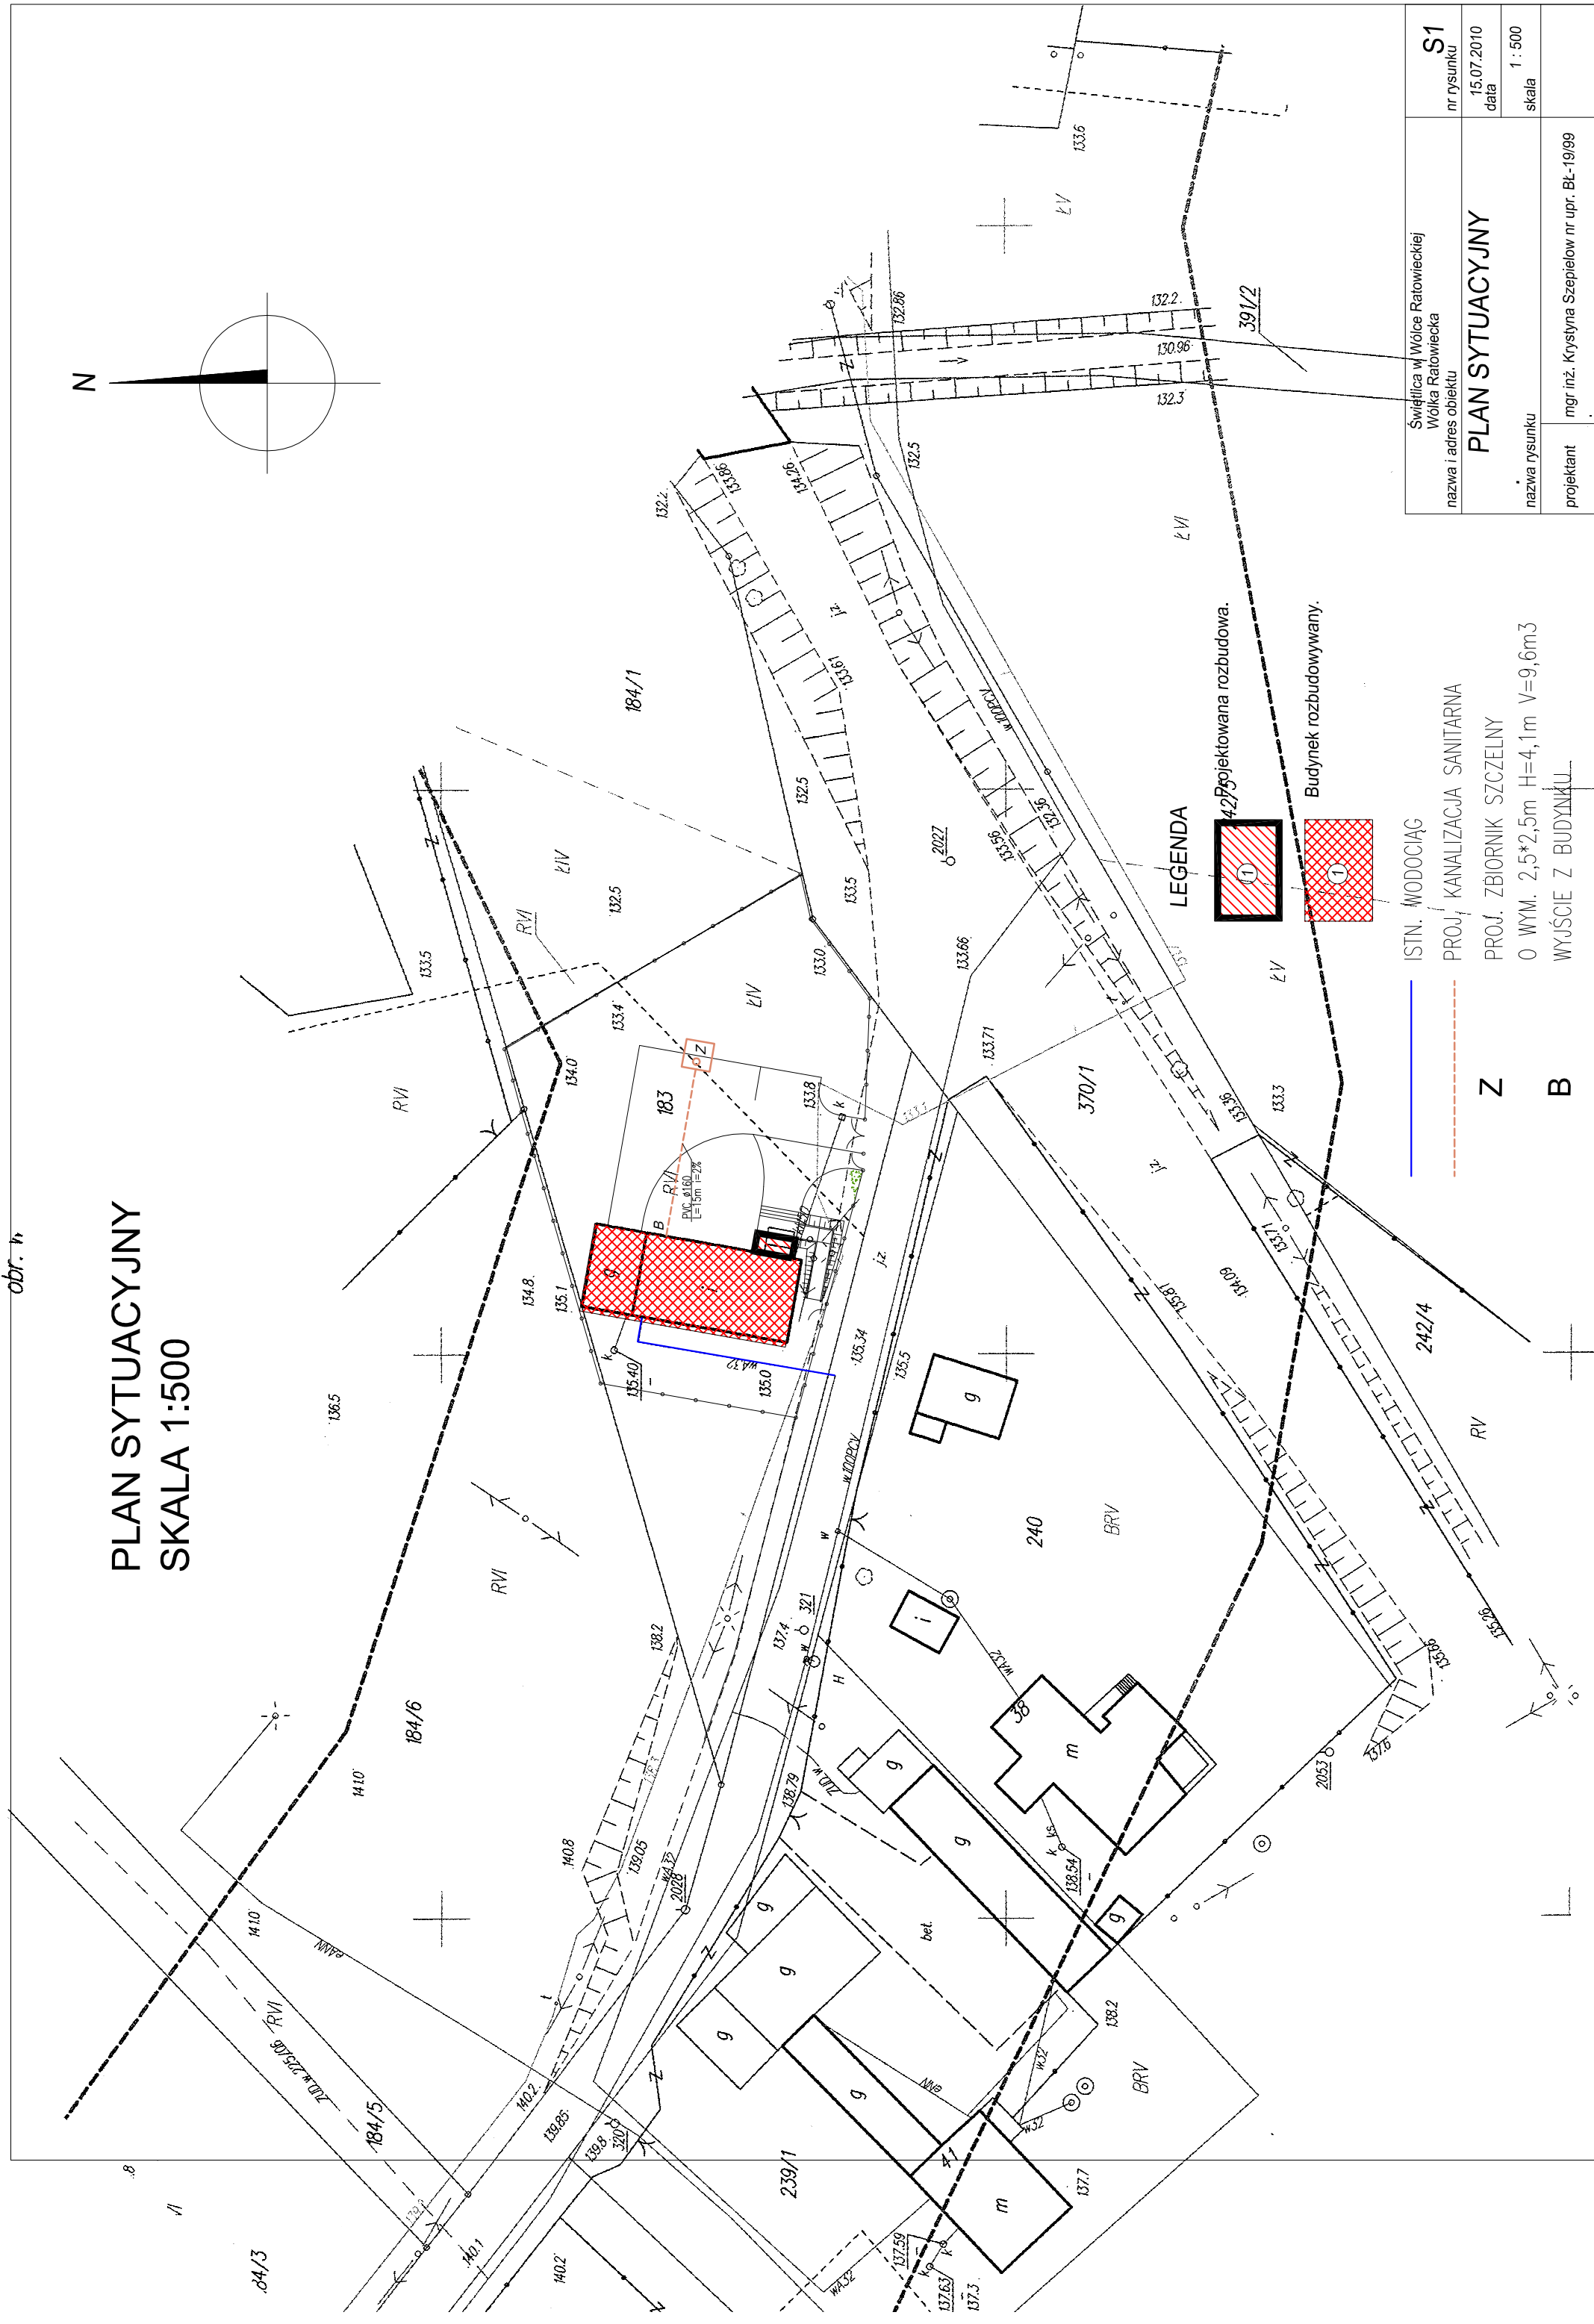


# PLAN SYTUACYJNY SKALA 1:500

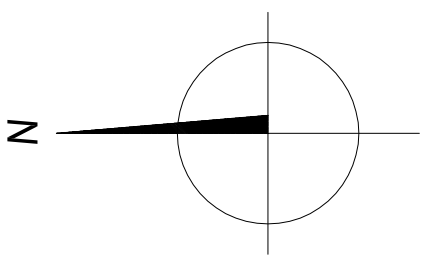

### LEGENDA

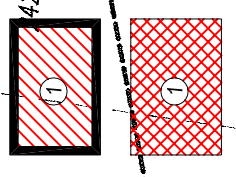

- ISTN. WODOCIĄG
- PROJ. KANALIZACJA SANITARNA
- PROJ. ZBIORNIK SZCZELNY
- 0 WYM. 2,5\*2,5m H=4,1m V=9,6m<sup>3</sup>
- WYJŚCIE Z BUDYNKU

- Z
- B

422 projektowana rozbudowa.  
Budynek rozbudowywany.

S1	
nr rysunku	15.07.2010
nazwa i adres obiektu	
PLAN SYTUACYJNY	
nazwa rysunku	
mgr inż. Krystyna Szepliew nr upr. BŁ-19/99	
data	
skala	
1 : 500	

Świdlica w Wólce Radowieckiej  
Wólka Radowiecka