


LEGENDA	
	Granice obszaru objętego opracowaniem.
	Projektowana rozbudowa.
	Budynek rozbudowywany.
	Utwardzone dojścia.
	Utwardzone dojazdy.
	Tereny zielone.
	Wejście do budynku.
	Wjazd do garażu.
	Projektowane ogrodzenie.
	Dojazdy nieutwardzone.
pp=135,30	Poziom podłogi parteru (+/- 0,00 projektu).
135,00	Projektowany poziom terenu.
	Proj. przyłącze kanalizacji sanitarnej i zbiornik szczelny
	Istn. przył. wodociągowe.
	Utwardzony plac do ustawienia kontenera na śmieci.

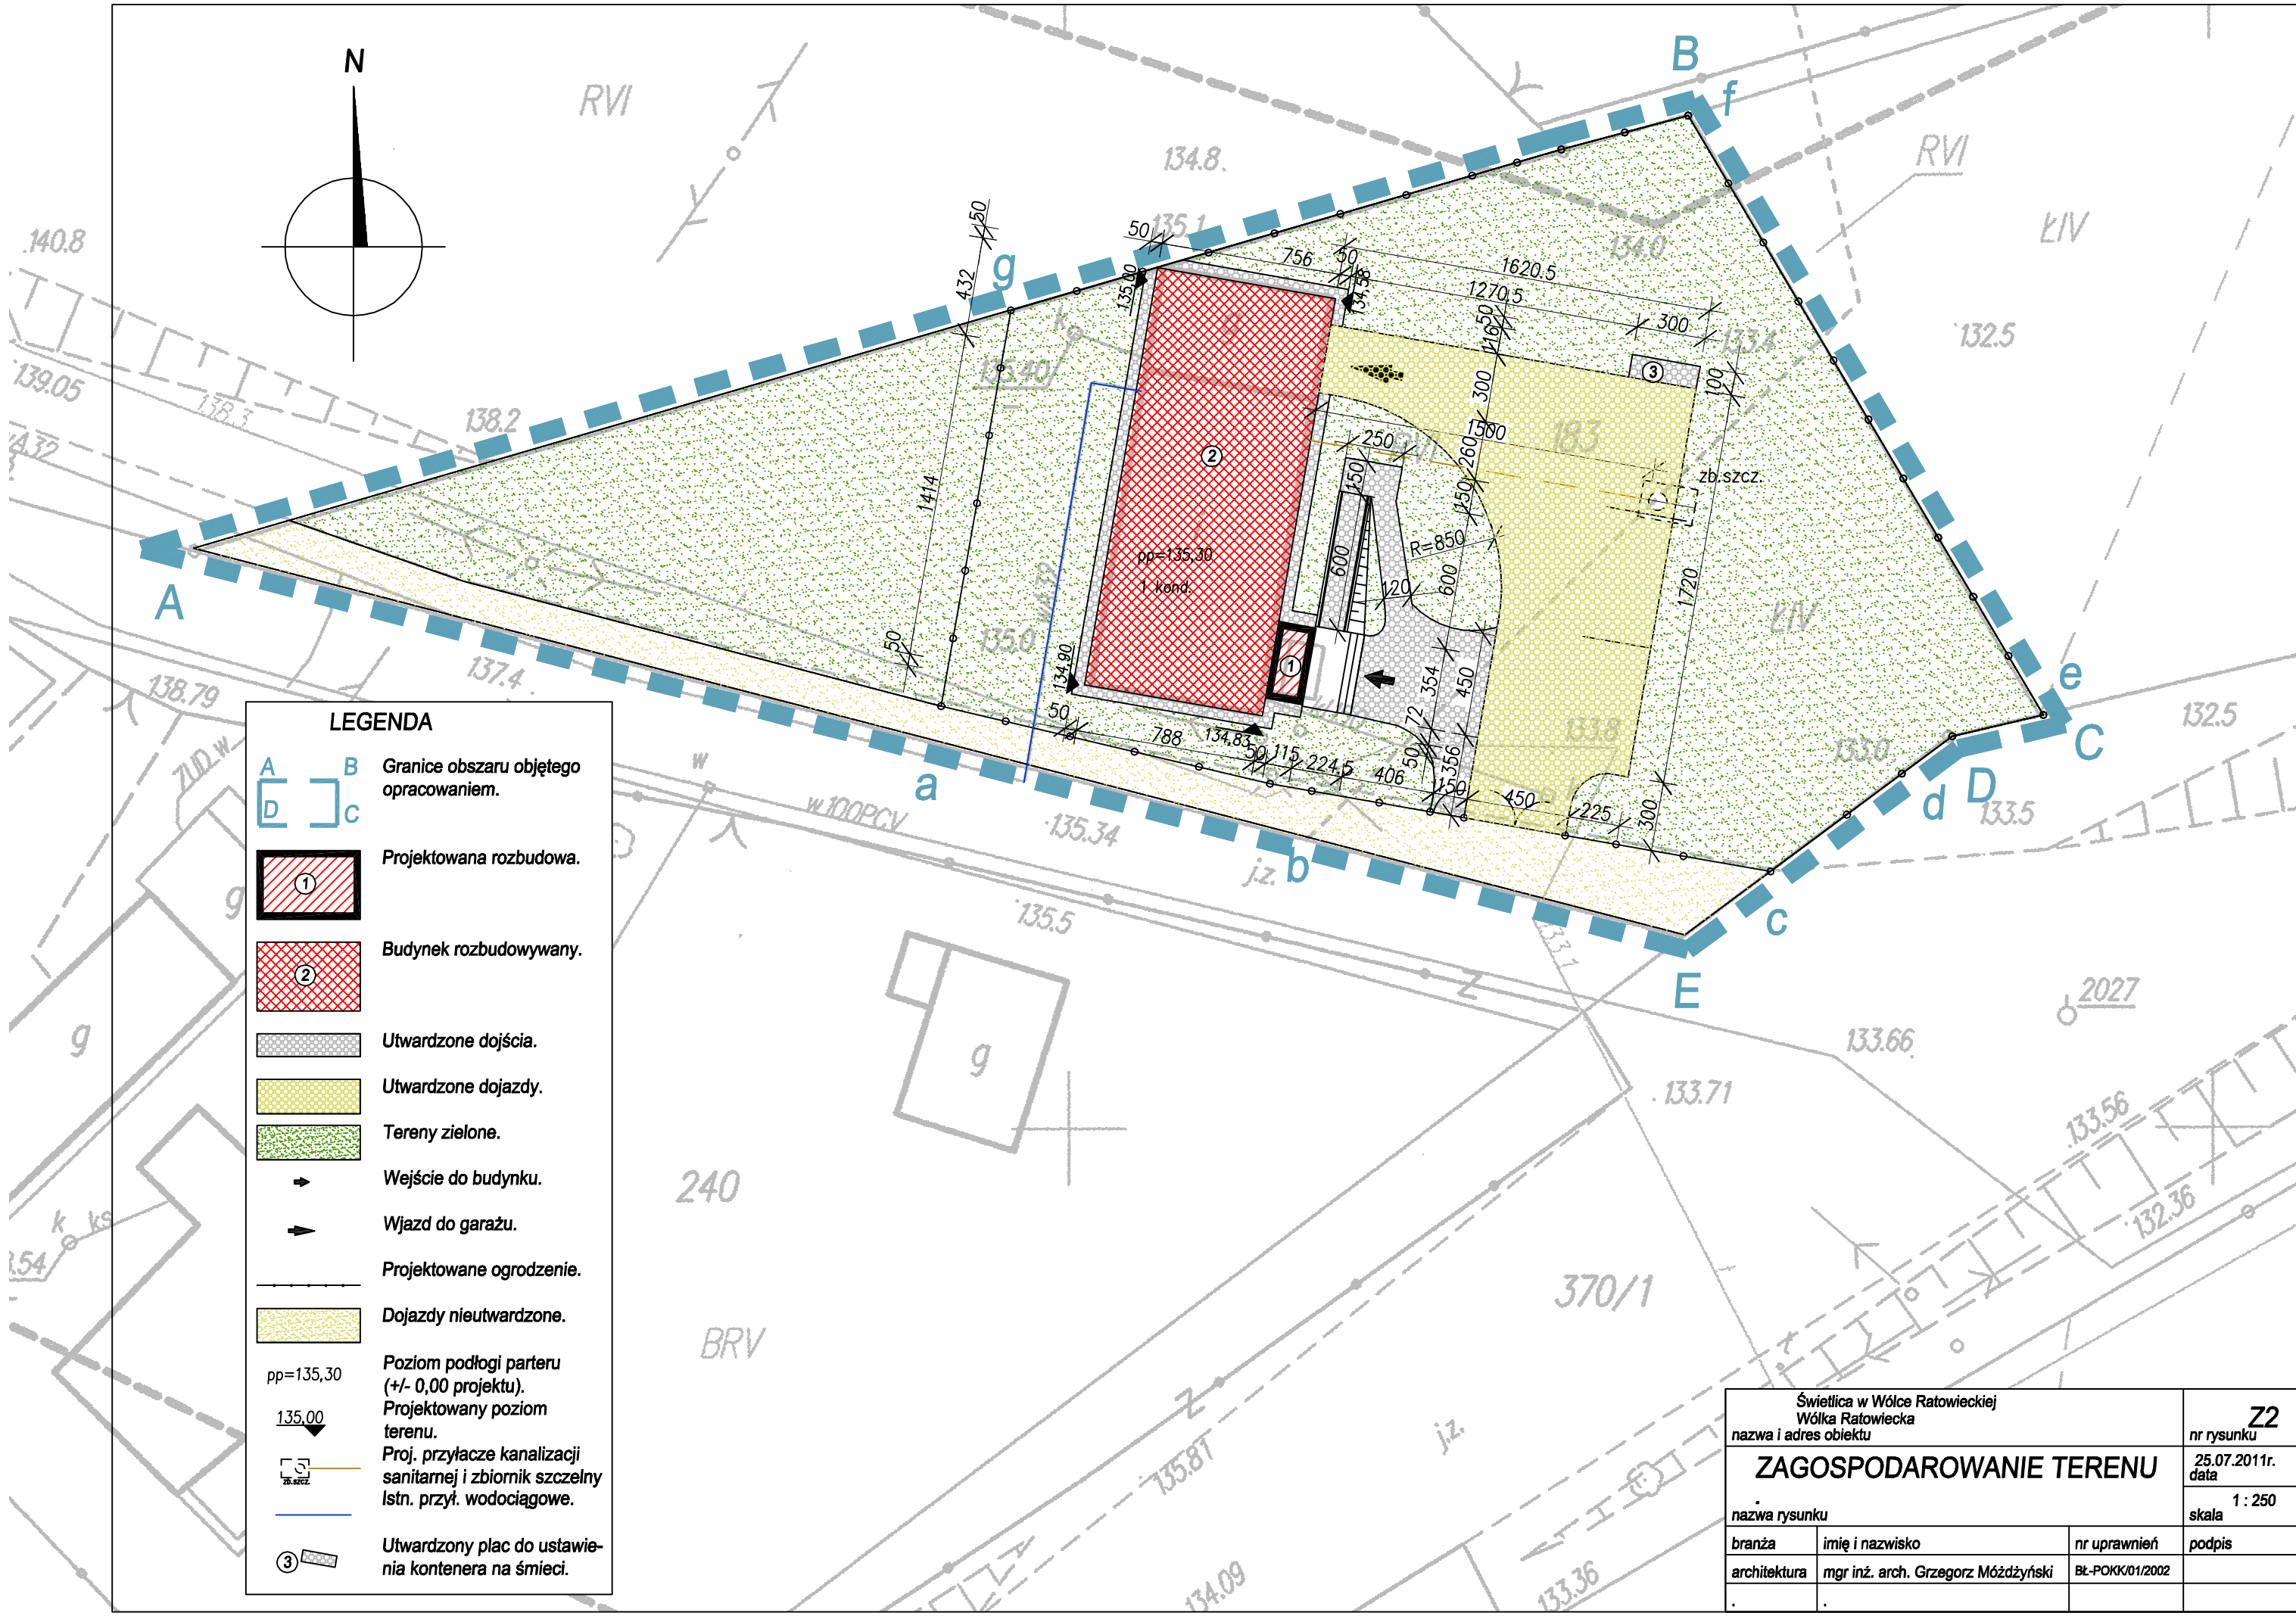

Świetlica w Wólce Ratowieckiej Wólka Ratowiecka		Z2	
nazwa i adres obiektu		nr rysunku	
<b>ZAGOSPODAROWANIE TERENU</b>		25.07.2011r.	
nazwa rysunku		data	
branza		skala	
imię i nazwisko		nr uprawnień	
architektura		podpis	
mgr inż. arch. Grzegorz Mózdzynski		BŁ-POKK/01/2002	