


SIEDLU "WSCHOD" ULIC:
WRESZERA WRAZ Z BUDOWĄ
KTURY TECHNICZNEJ

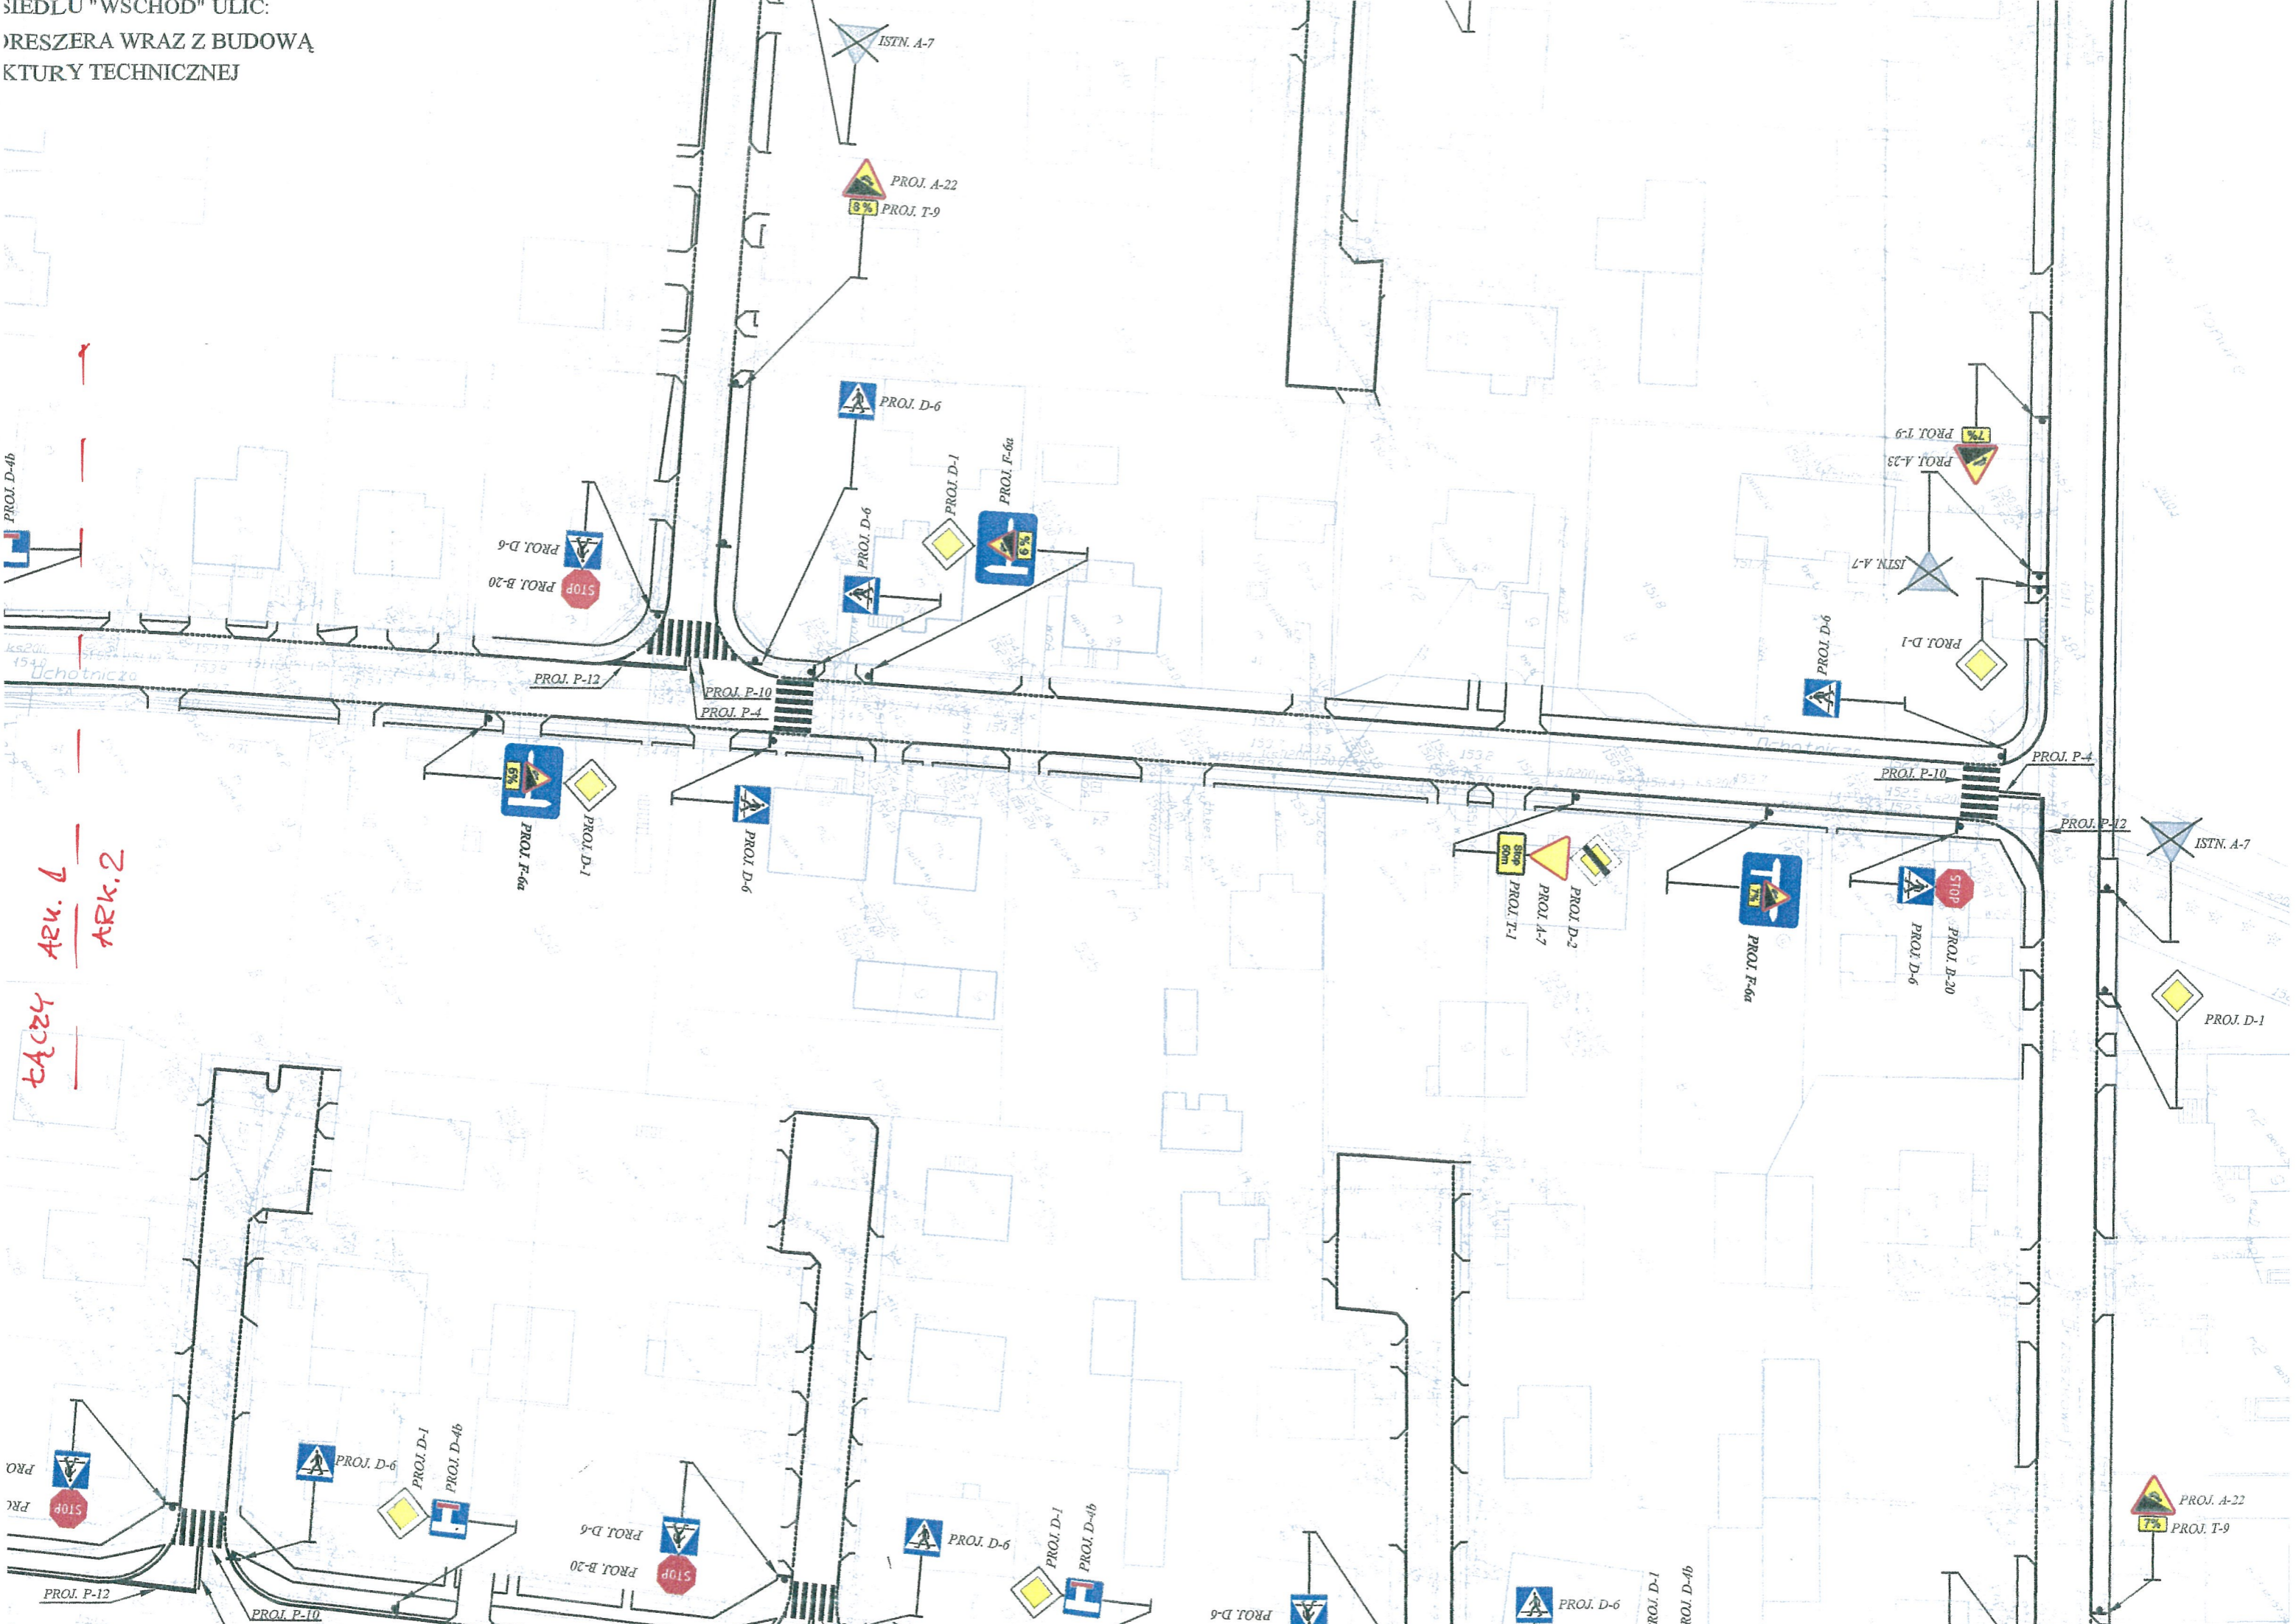

ARk. 1
ARk. 2
taczka