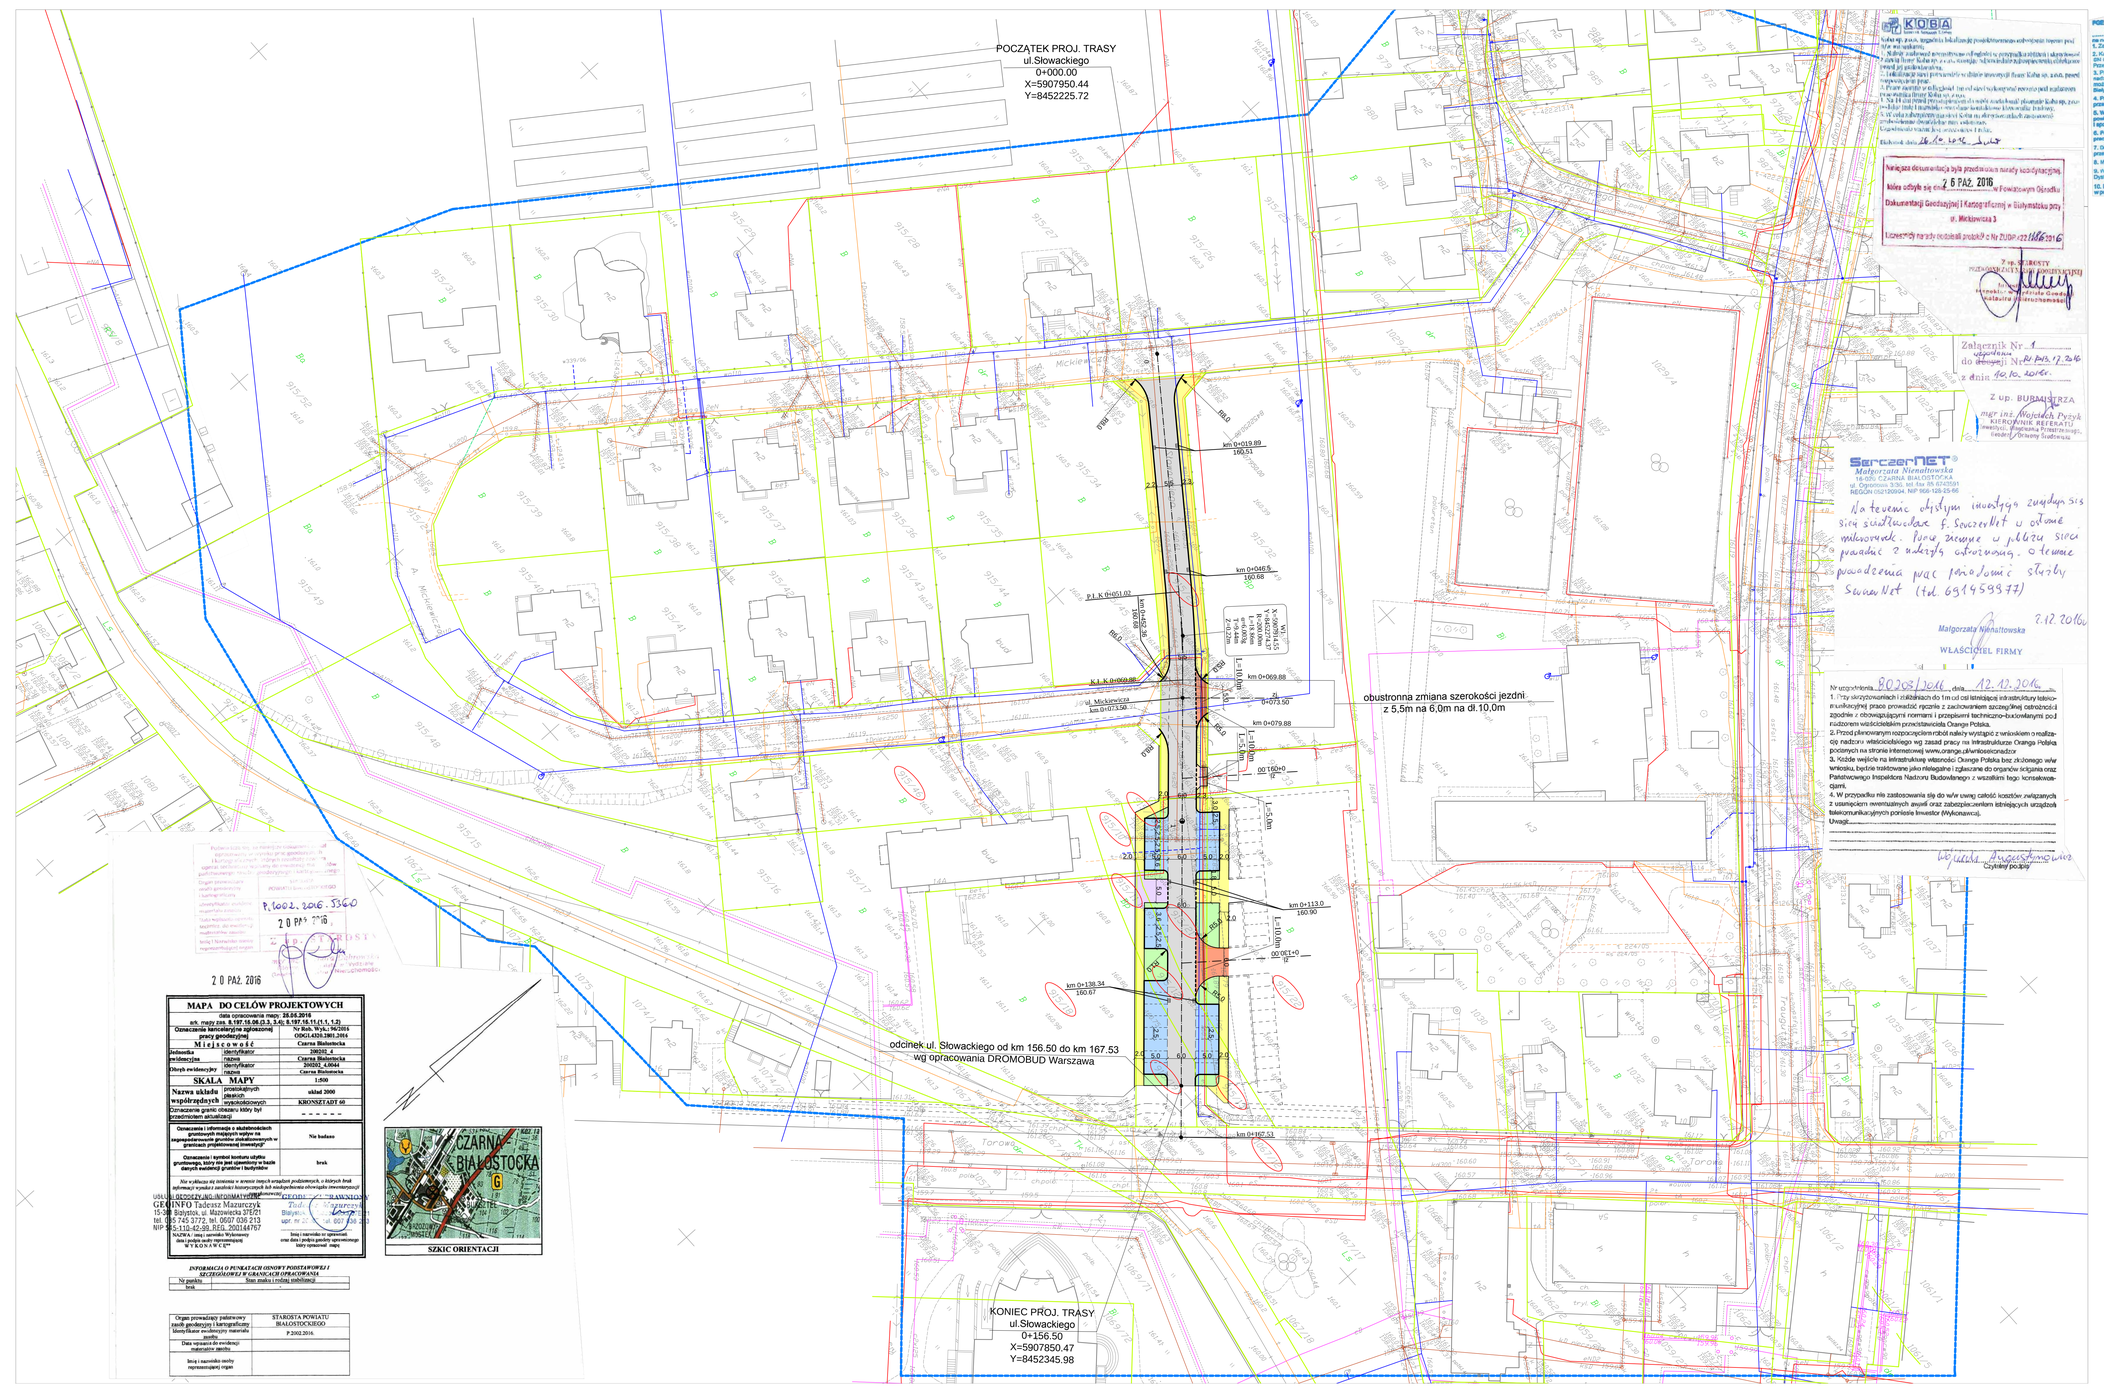

LEGENDA

PROJEKTOWANE:

- nawierzchnia jezdni z bet. kostki brukowej koloru szarego
- nawierzchnia miejsc postojowych z bet. kostki brukowej koloru szarego
- nawierzchnia zjazdów indywidualnych z bet. kostki brukowej koloru czerwonego
- nawierzchnia zjazdów publicznych z bet. kostki brukowej koloru czerwonego
- nawierzchnia chodników dla pieszych z bet. kostki brukowej koloru szarego
- nawierzchnia wzmocnionego chodnika dla pieszych z bet. kostki brukowej koloru szarego
- trawniki, pasy zieleni
- krawężnik betonowy 15 x 30 cm (h=12 cm)
- krawężnik betonowy obniżony (h=3cm)
- obrzeże betonowe 8 x 30 cm i 6 x 20 cm
- studzienka ściekowa z wpustem i przykanalikiem wg oddzielnego opracowania
- 91523 - działki na których zlokalizowana jest inwestycja
- zabezpieczenie istn. kabli energetycznych rurami osłonowymi dwudzielnymi typu AROT PS 110 mm
- zabezpieczenie istn. kabli telekomunikacyjnych rurami osłonowymi dwudzielnymi typu AROT PS 110 mm

ISTNIEJĄCE:

- linia rozgraniczająca pasa drogowego ulicy (granice działek)
- wodociąg
- kable energetyczne
- kanalizacja telekomunikacyjna
- kanalizacja sanitarna

MAPA DO CELÓW PROJEKTOWYCH

data sporządzenia mapy: 28.06.2016
a/n. mapy zas. 8.197.16.06.(3.3, 3.4); 8.197.16.11.(1.1, 1.2)
Oznaczenie kartograficzne opłaconej pracy geodezyjnej: Nr Rej. Wyk.: 96/2016 ODGiLKSN.3901.2016
Miejscowość: Czarna Białostocka

Jednostka ewidencyjna	identyfikator	200202_4
	nazwa	Czarna Białostocka
Obręb ewidencyjny	identyfikator	200202_4.0044
	nazwa	Czarna Białostocka
SKALA MAPY		1:500
Nazwa układu współrzędnych	poprzokątnych płaskich	układ 2000
	wysokościowych	KRONSTADT 60
Oznaczenie granic obszaru który był przedmiotem aktualizacji		- - - - - -

Oznaczenia i informacje o słabo widocznych punktach osnów mających wpływ na zagwarantowanie granicy nieruchomości w granicach projektowanej inwestycji	Nie badano
Oznaczenie i symbol kontura użytku gruntowego, który nie jest ujawniony w bazie danych ewidencji gruntów i budynków	brak

Nie wyłącza się zniszczenia w wyniku innych urządzeń podziemnych, o których brak informacji wynikać zasobów branżowych lub wydanych obecnych inwestycyjnych

GEODEZYJNO-INFORMATYCZNE
GEOINFO Tadeusz Mazurczyk
15-369 Białystok, ul. Mazowiecka 37/21
tel. 085 745 3772, tel. 0697 036 213
NIP 966-110-42-09, REG. 200144797

Tadeusz Mazurczyk
Białystok, ul. Mazowiecka 37/21
upr. nr 20/2003 tel. 697 036 213

NAZWA i imię i nazwisko Wykonawcy oraz podpis osoby reprezentującej WYKONAWCĘ*

Imię i nazwisko ze specjalnością oraz data i podpis osoby sprawdzającej który sprawował nadz.

SZKIC ORIENTACJI

INFORMACJA O PUNKTACH OSNOWY PODSTAWOWEJ I SZCZEGÓŁOWEJ W GRANICACH OPRACOWANIA

Nr punktu	Stan znaku i rodzaj stabilizacji
brak	

Organ prowadzący państwowy zasób geodezyjny i kartograficzny	STAROSTA POWIATU BIAŁOSTOCKIEGO
Identyfikator ewidencyjny materiału zasobu	P.2002.2016.
Data wpisania ewidencyjnej materiałów zasobu	
Imię i nazwisko osoby reprezentującej organ	

P.2002.2016.5360
20 PAŹ. 2016

20 PAŹ. 2016

UZGODNIENIE

PGE Dystrybucja S.A. wszelkie zmieszczenia sieci SN i nN przy wyznaczeniu lub zlokalizowaniu [illegible] na następujących warunkach:
1. Zachować odległość 0,5 m od złączy i kabli energetycznych oraz 0,7 m od linii słupowych.
2. Kable w miejscach skrzyżowania zabezpieczyć przepustami dwudzielnymi, dla kabla SN Ø 160 mm kolorze czerwonego, dla kabla nN Ø 110 mm koloru niebieskiego. Przepusty ostrzeżać.
3. Prace [illegible] w odległości 1,5 m od kabli i słupów energetycznych prowadzić ręcznie pod nadzorem pracownika Rejonu Energetycznego Białystok Teren. Złączy dostępnych przez całodobowy [illegible] Rejonu Energetycznego Białystok Teren, tel. [illegible] w godzinach 7-15 dowiedzieć się [illegible] 24-15 dowiedzieć się [illegible] 24-15 dowiedzieć się [illegible] 24