

UKŁAD ARKUSZY

w skali 1:1000

CZARNA BIAŁOSTOCKA

REJON ULICY CICHEJ I ŁĄKOWEJ


MIEJSCOWY PLAN

ZAGOSPODAROWANIA PRZESTRZENNEGO

Załącznik Nr 1 do uchwały Nr IV/31/07
Rady Miejskiej w Czarniej Białostockiej
z dnia 30 stycznia 2007 r

PRZEWODNICZĄCY RADY

Jacek Sakowicz

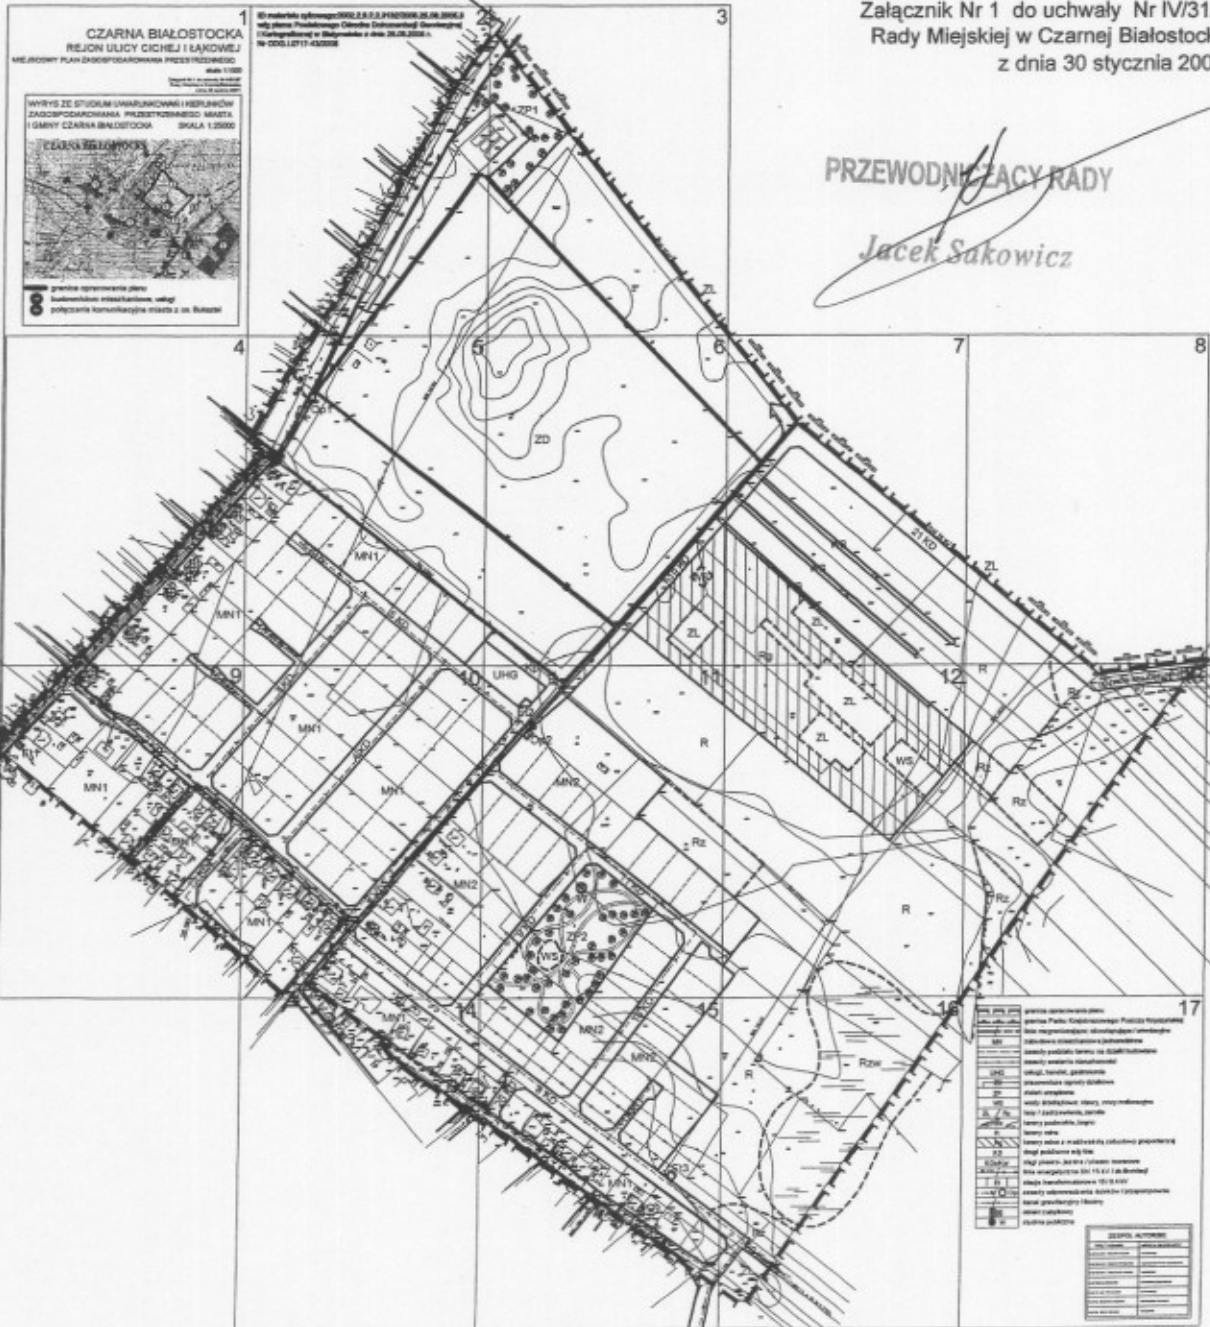

CZARNA BIAŁOSTOCKA
REJON ULICY CICHEJ I ŁĄKOWEJ
MIEJSCOWY PLAN ZAGOSPODAROWANIA PRZESTRZENNEGO
skala 1:1000





CZARNA BIAŁOSTOCKA

REJON ULICY CICHEJ I ŁĄKOWEJ

MIJSCOWY PLAN ZAGOSPODAROWANIA PRZESTRZENNEGO


skala 1:1000


WYRYS ZE STUDYUM UWARUNKOWAŃ I KIERUNKÓW
ZAGOSPODAROWANIA PRZESTRZENNEGO MIASTA
I GMINY CZARNA BIAŁOSTOCKA SKALA 1:25000



- granice opracowania planu
- ① budownictwo mieszkaniowe, usługi
- ⑦ połączenia komunikacyjne miasta z os. Buksztel

ID materiału cyfrowego:2002.2.9.2.2.3132/2005.25.08.2005.3
w/g pisma Powiatowego Ośrodka Dokumentacji Geodezyjnej
i Kartograficznej w Białymstoku z dnia 26.08.2005 r.
Nr ODG.I.0717-43/2005

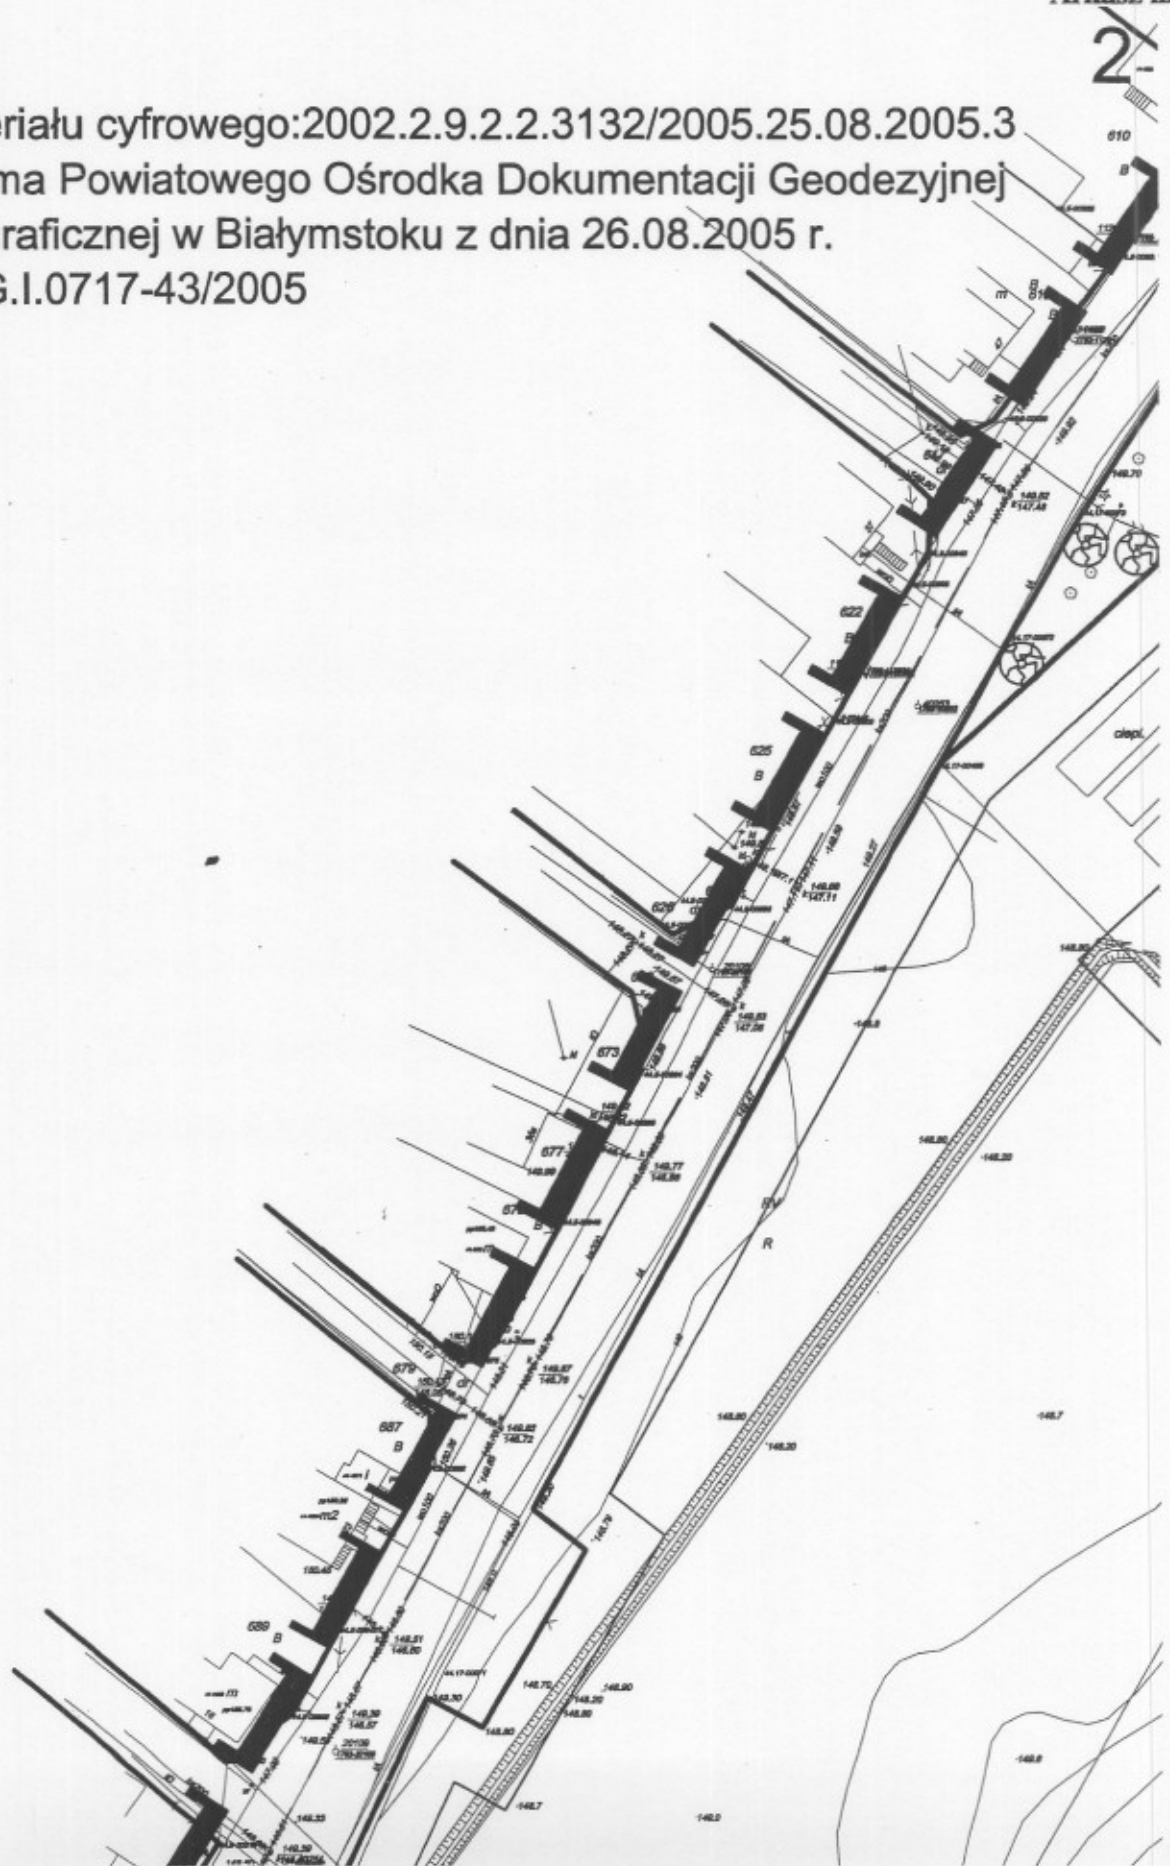


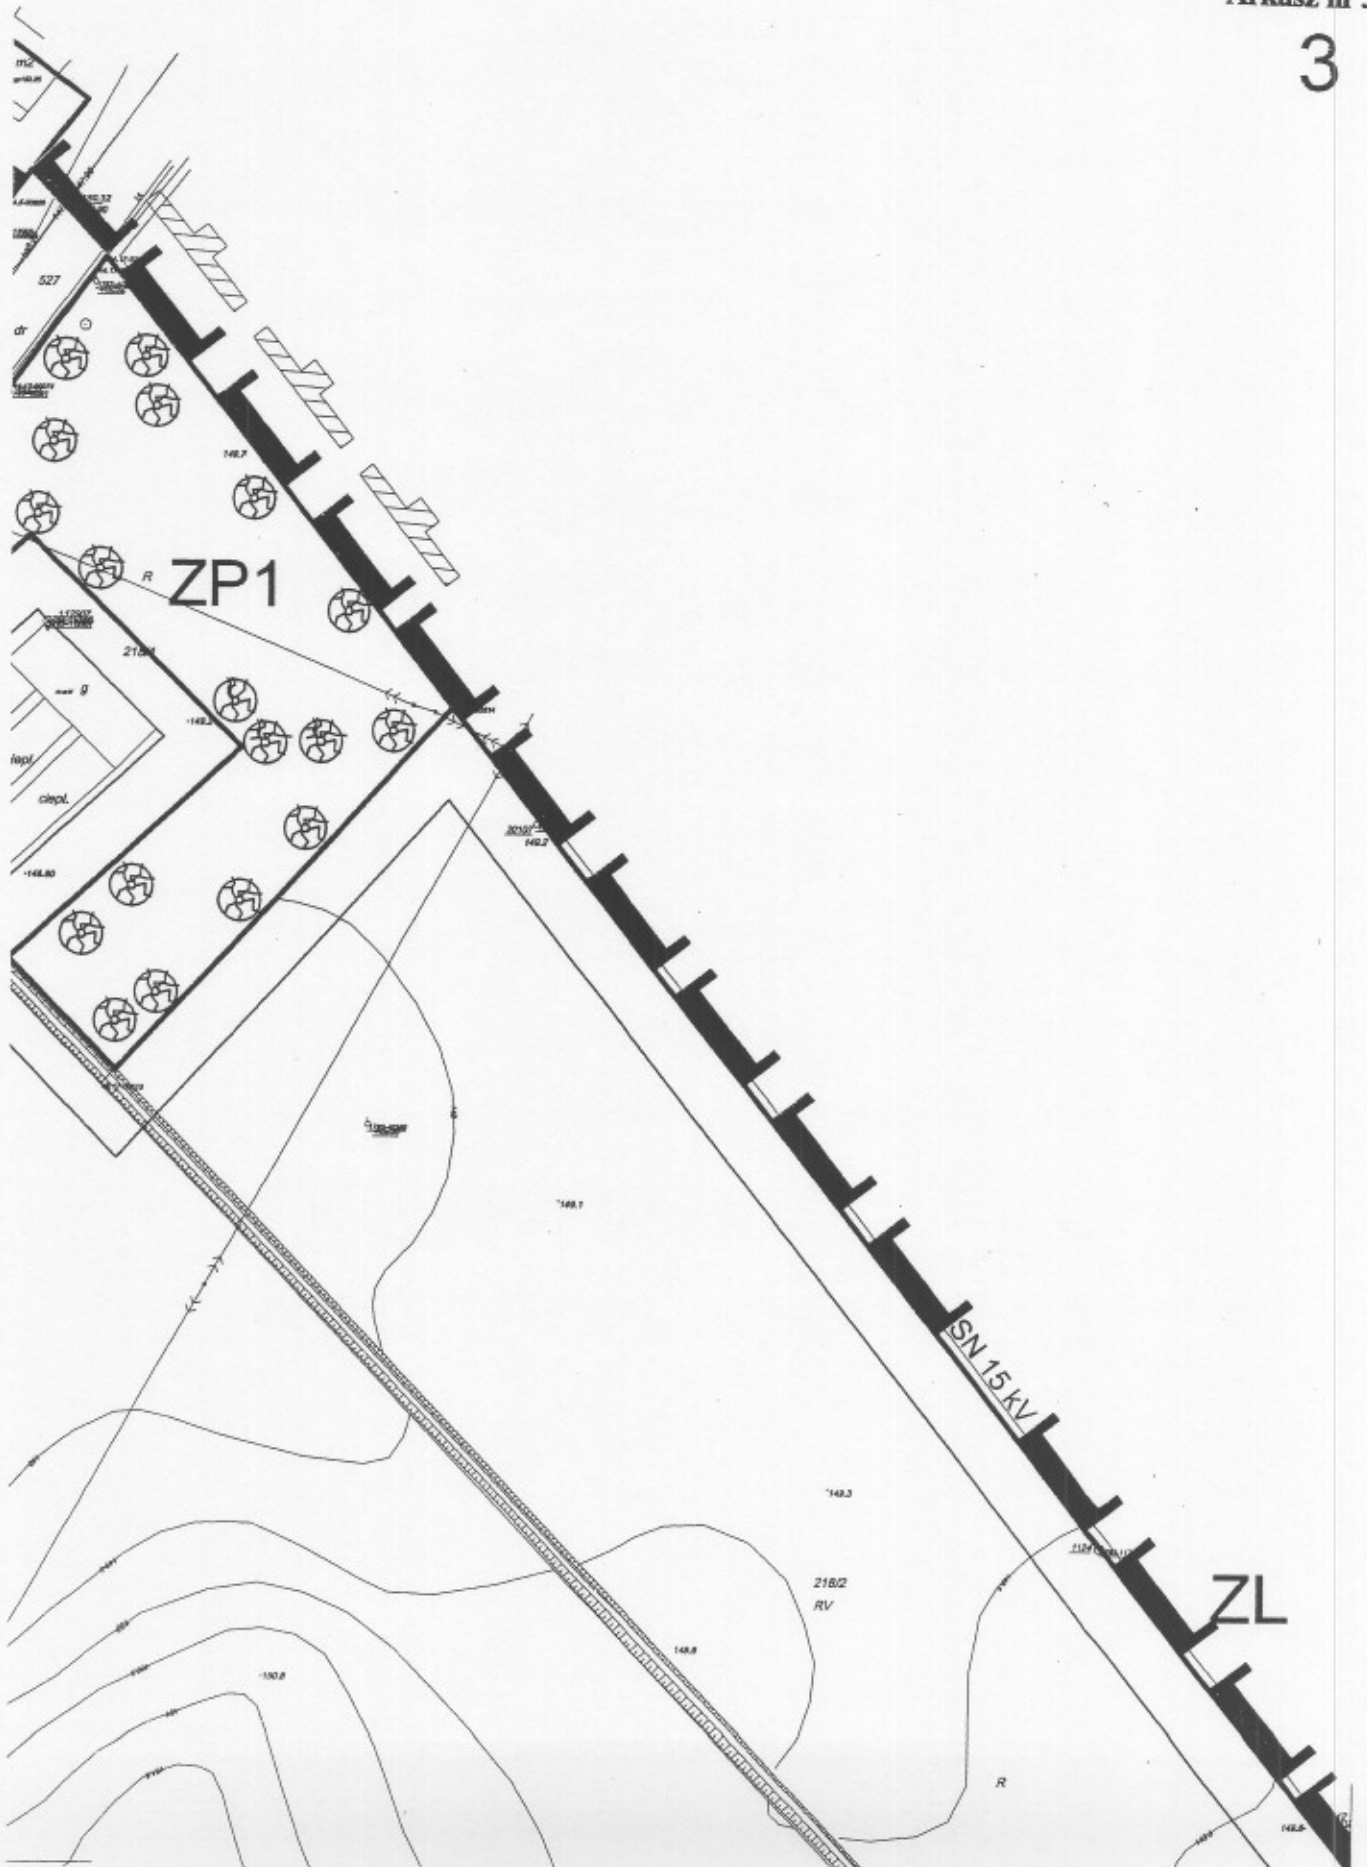

Załącznik Nr 1
do uchwały Nr IV/31/07
Rady Miejskiej w Czarnej Białostockiej
z dnia 30 stycznia 2007 r.

Arkusz nr 4


4

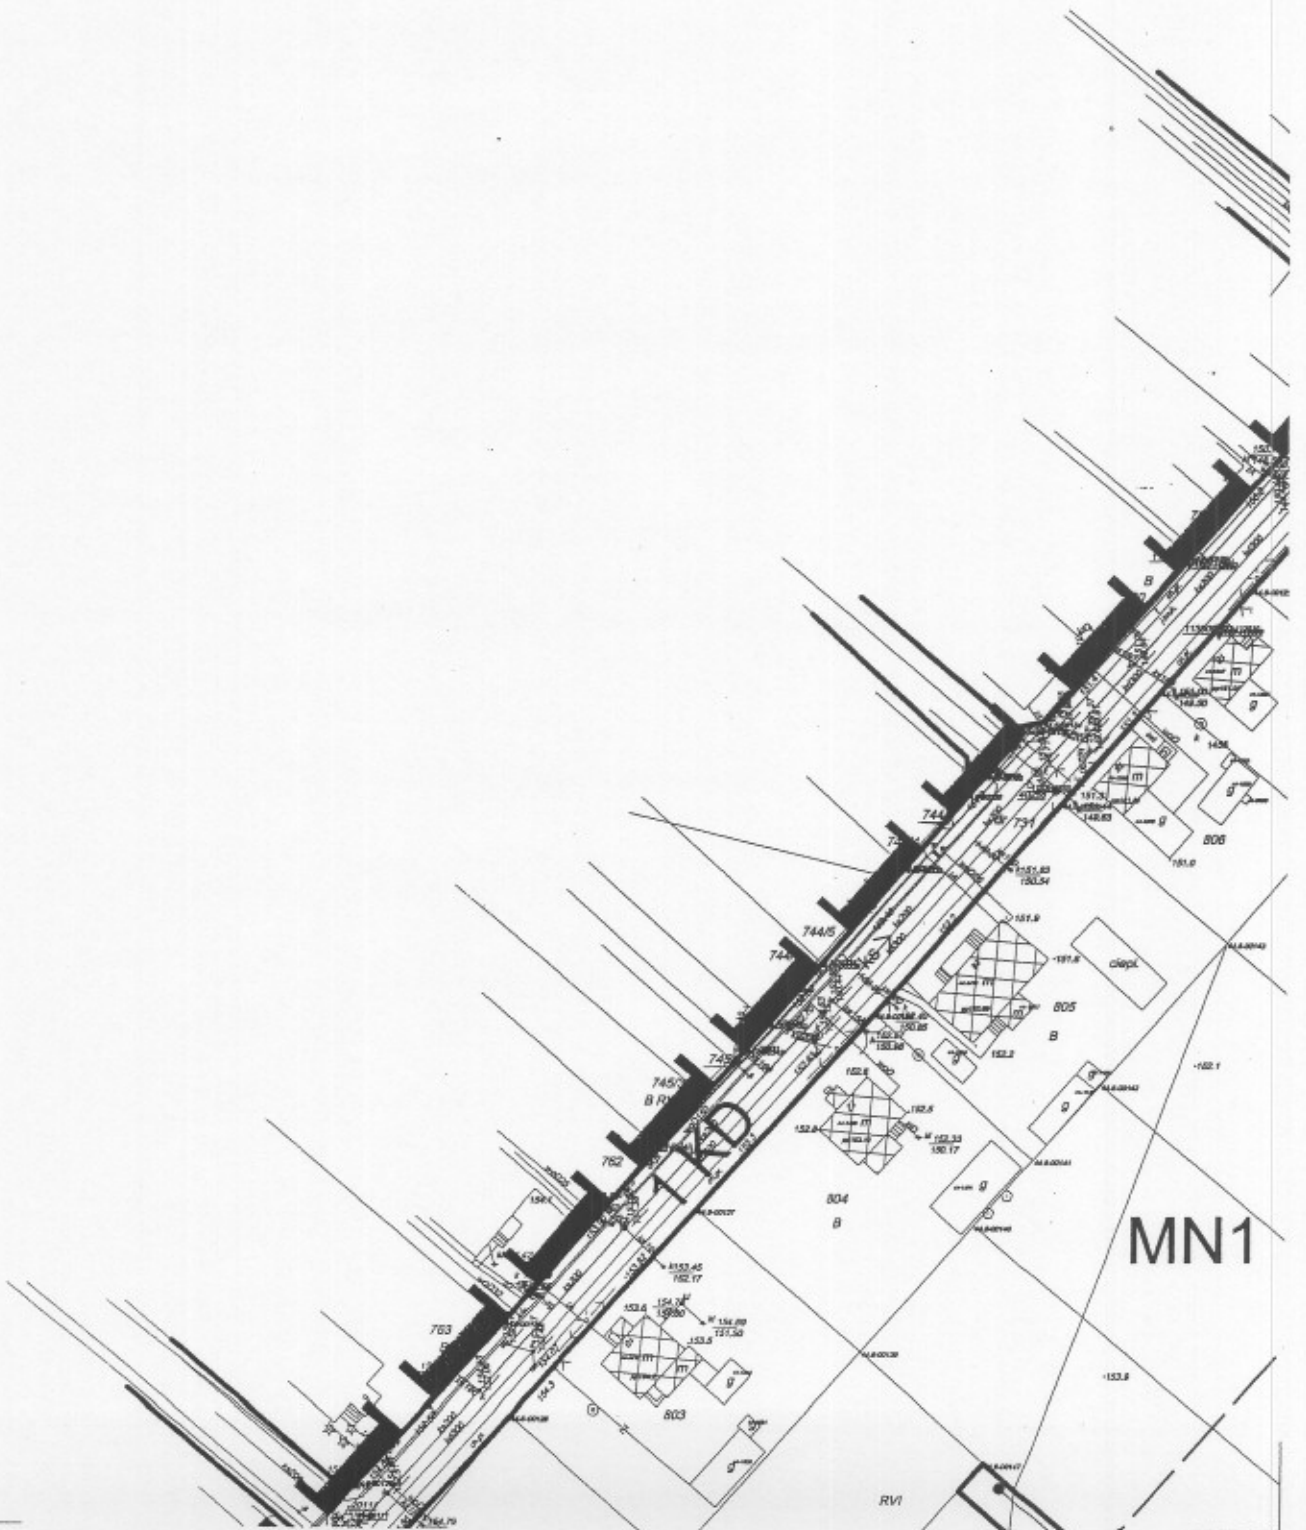

Załącznik Nr 1
do uchwały Nr IV/31/07
Rady Miejskiej w Czarnej Białostockiej
z dnia 30 stycznia 2007 r.

Arkusz nr 5

5

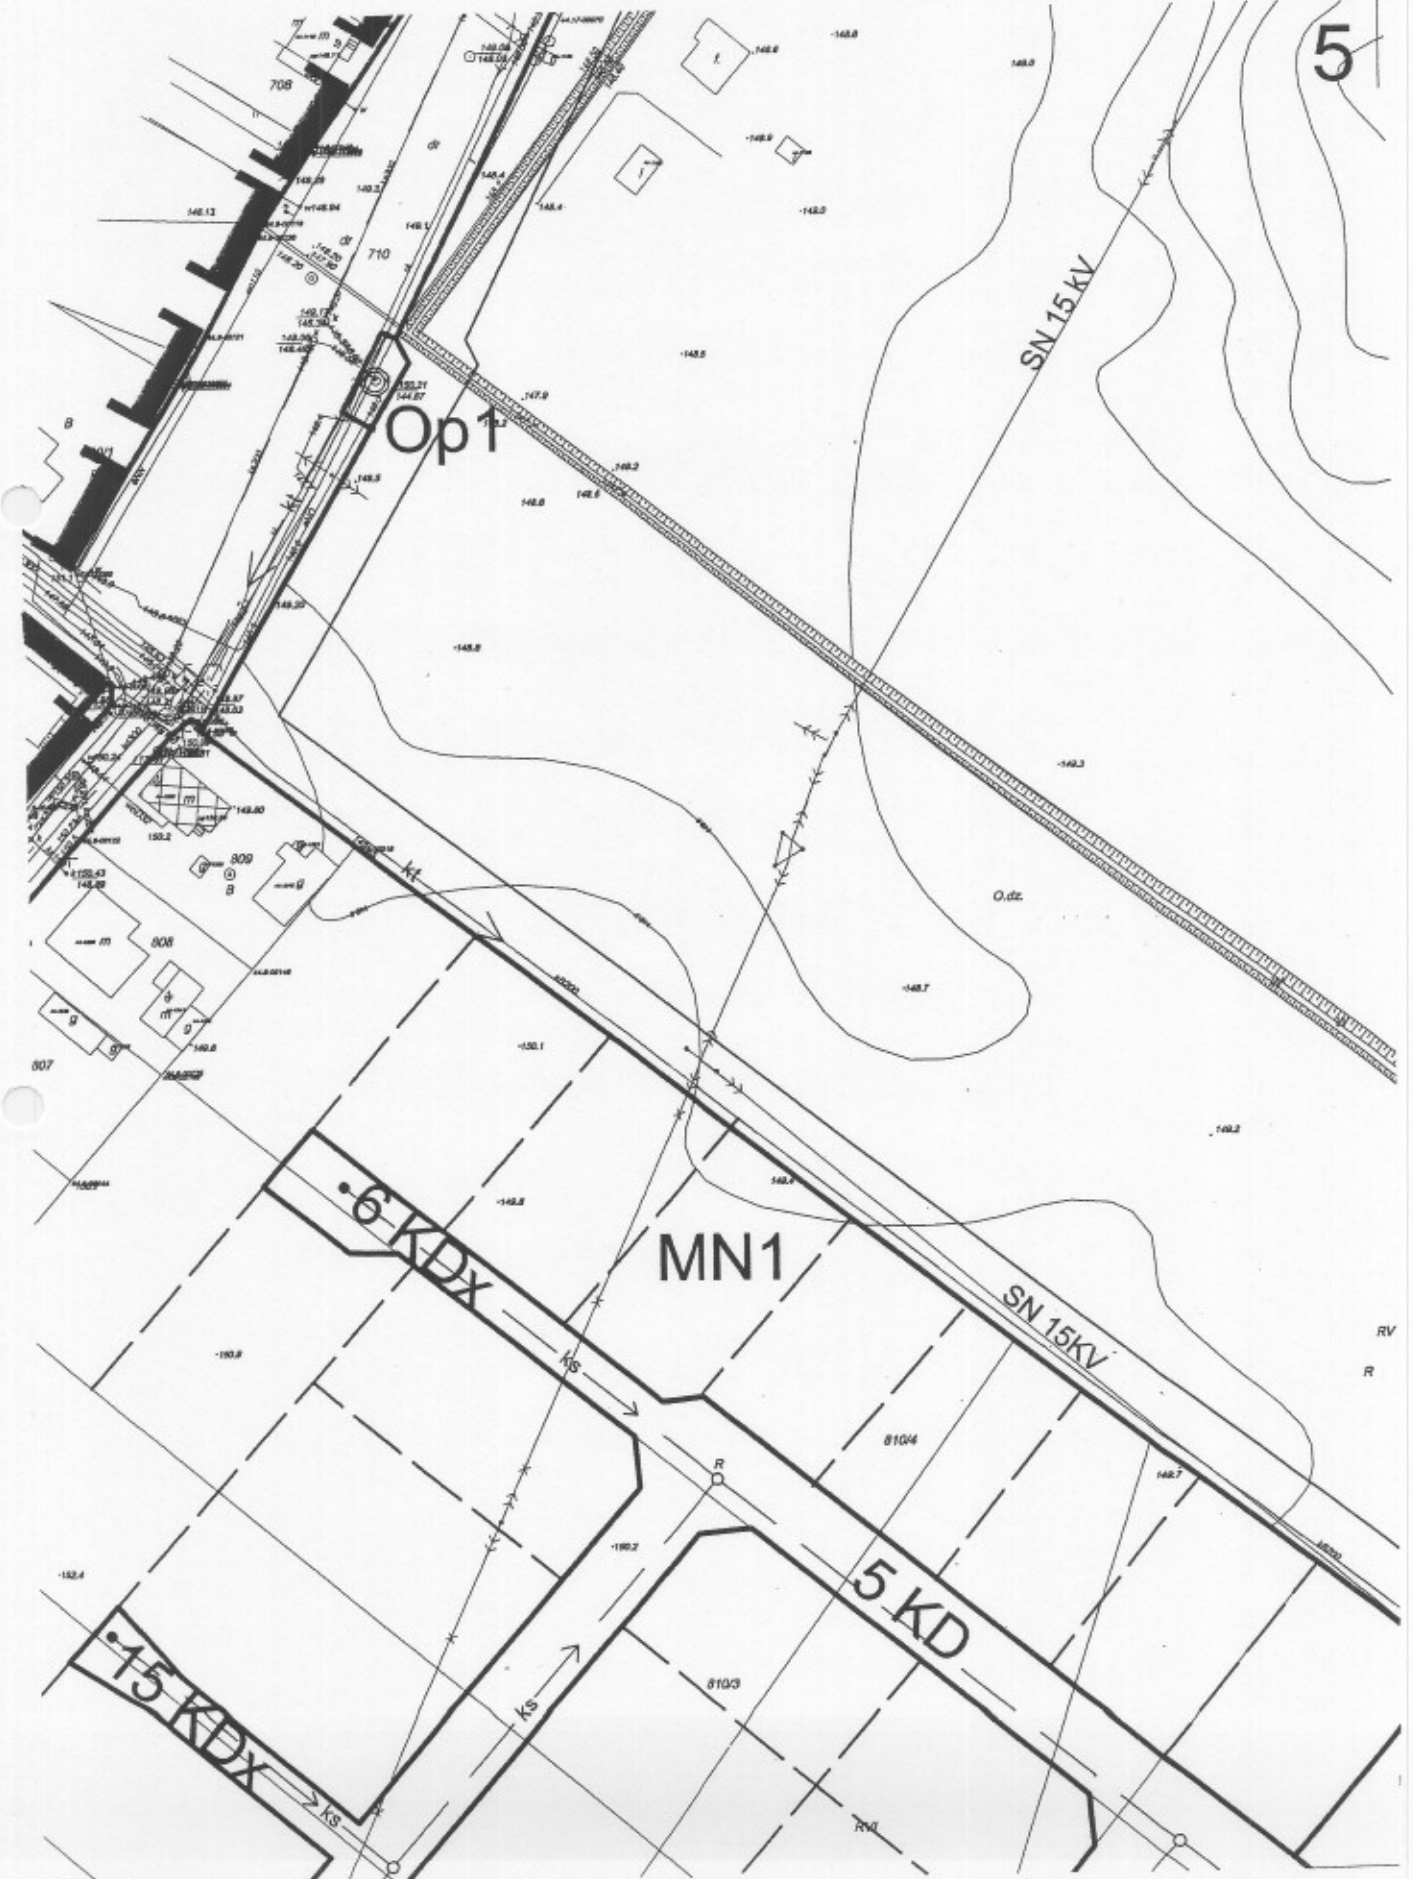



Załącznik Nr 1
do uchwały Nr IV/31/07
Rady Miejskiej w Czarnej Białostockiej
z dnia 30 stycznia 2007 r.


Arkusz nr 6


6




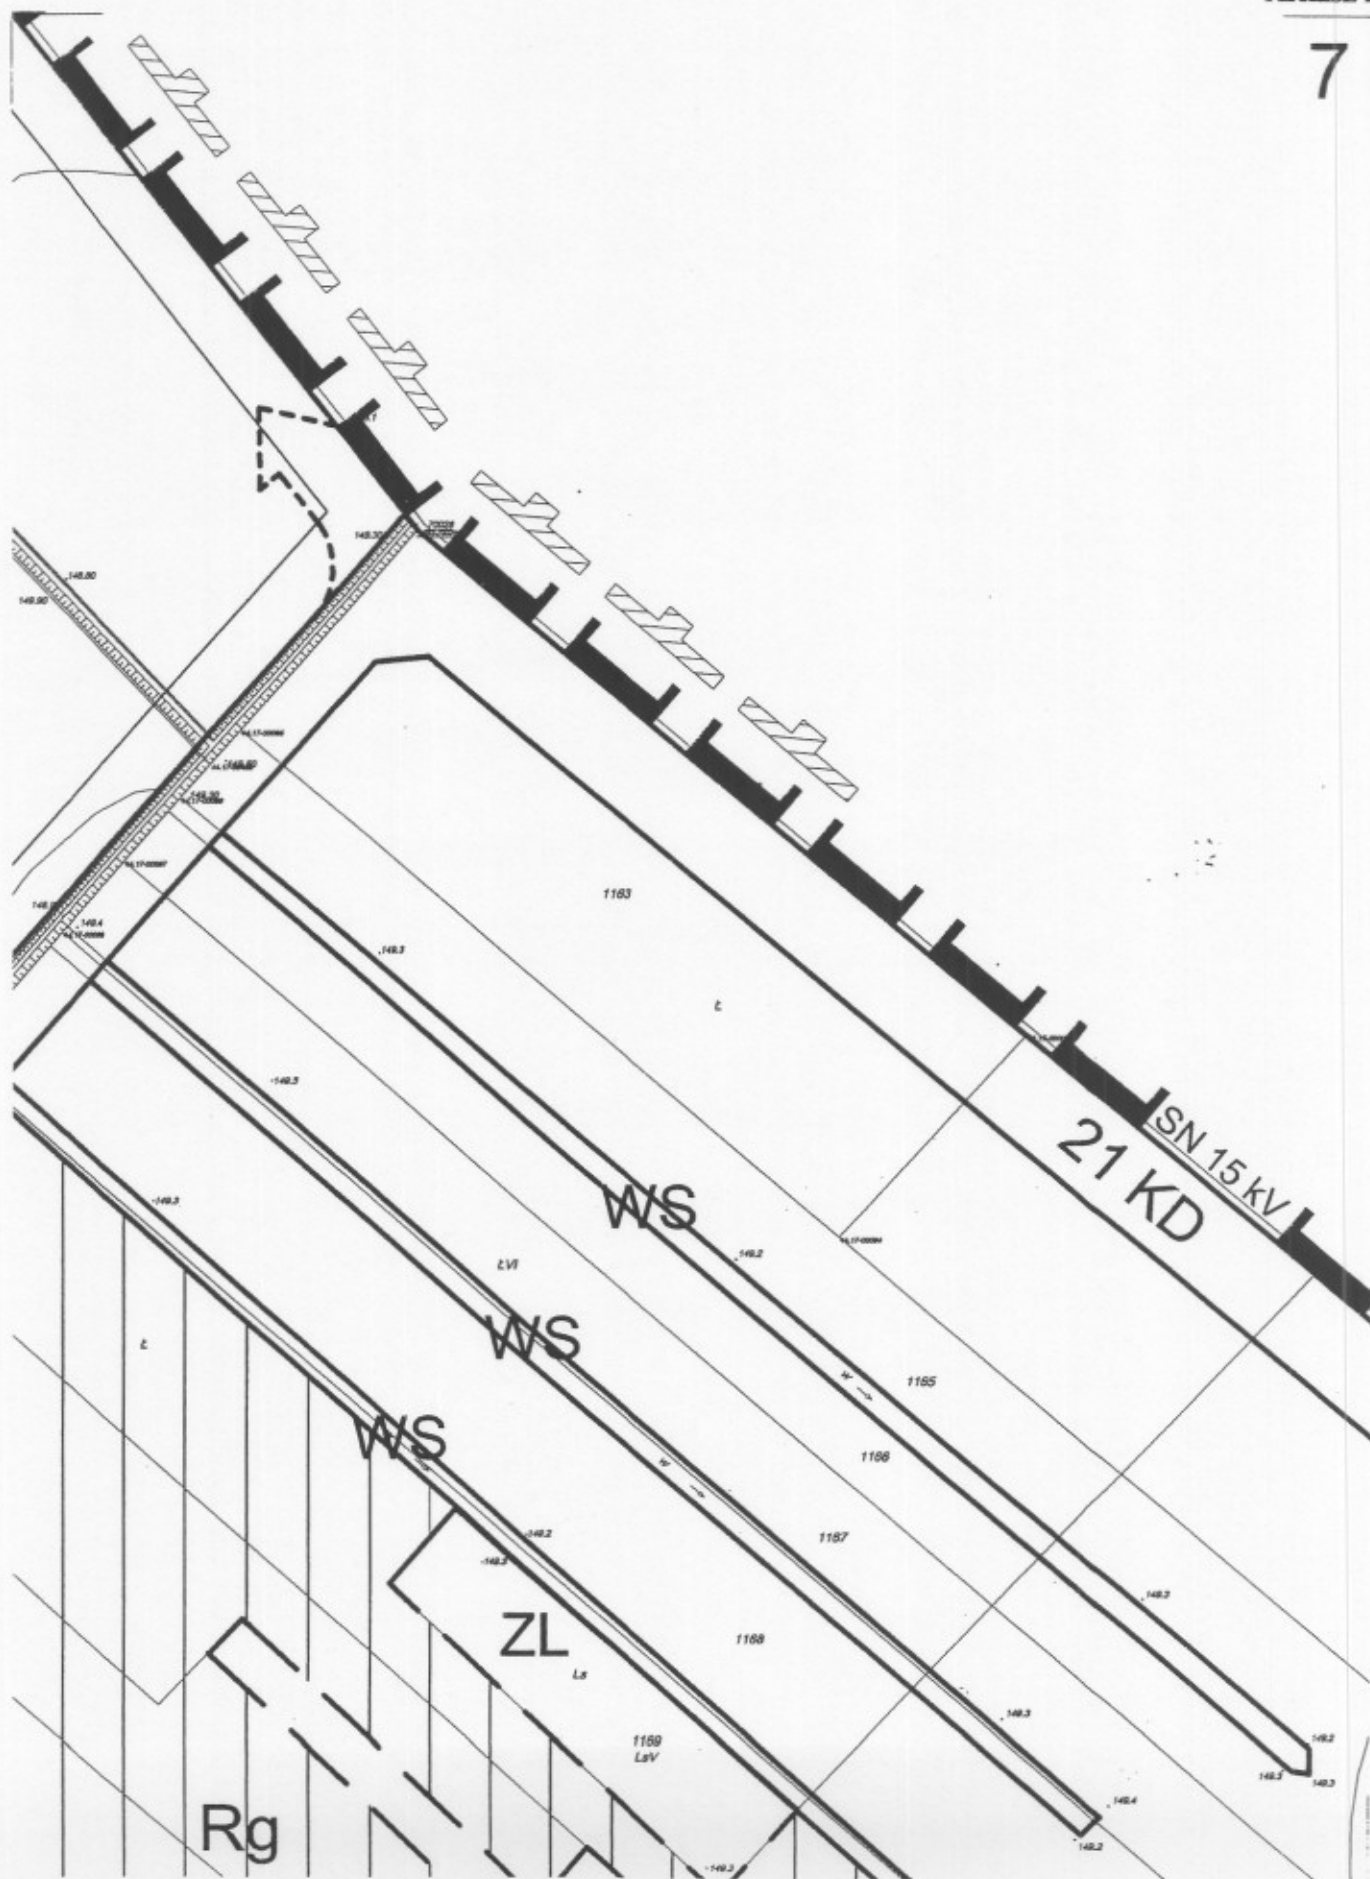


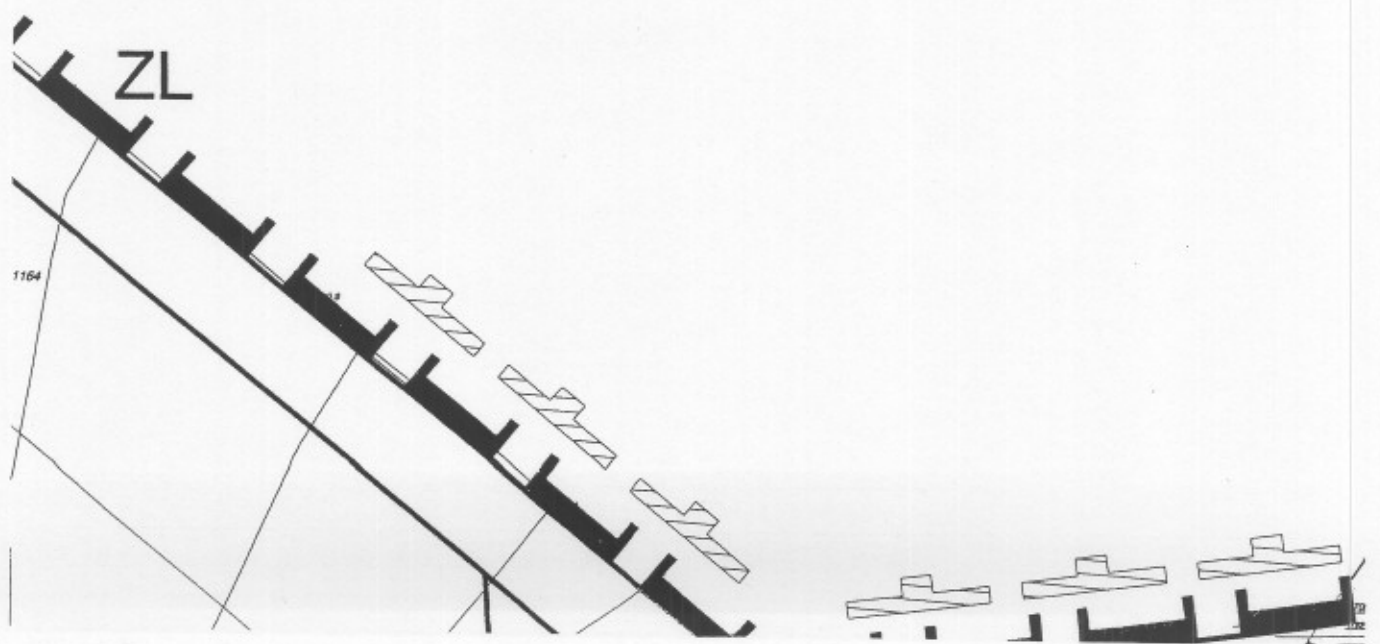

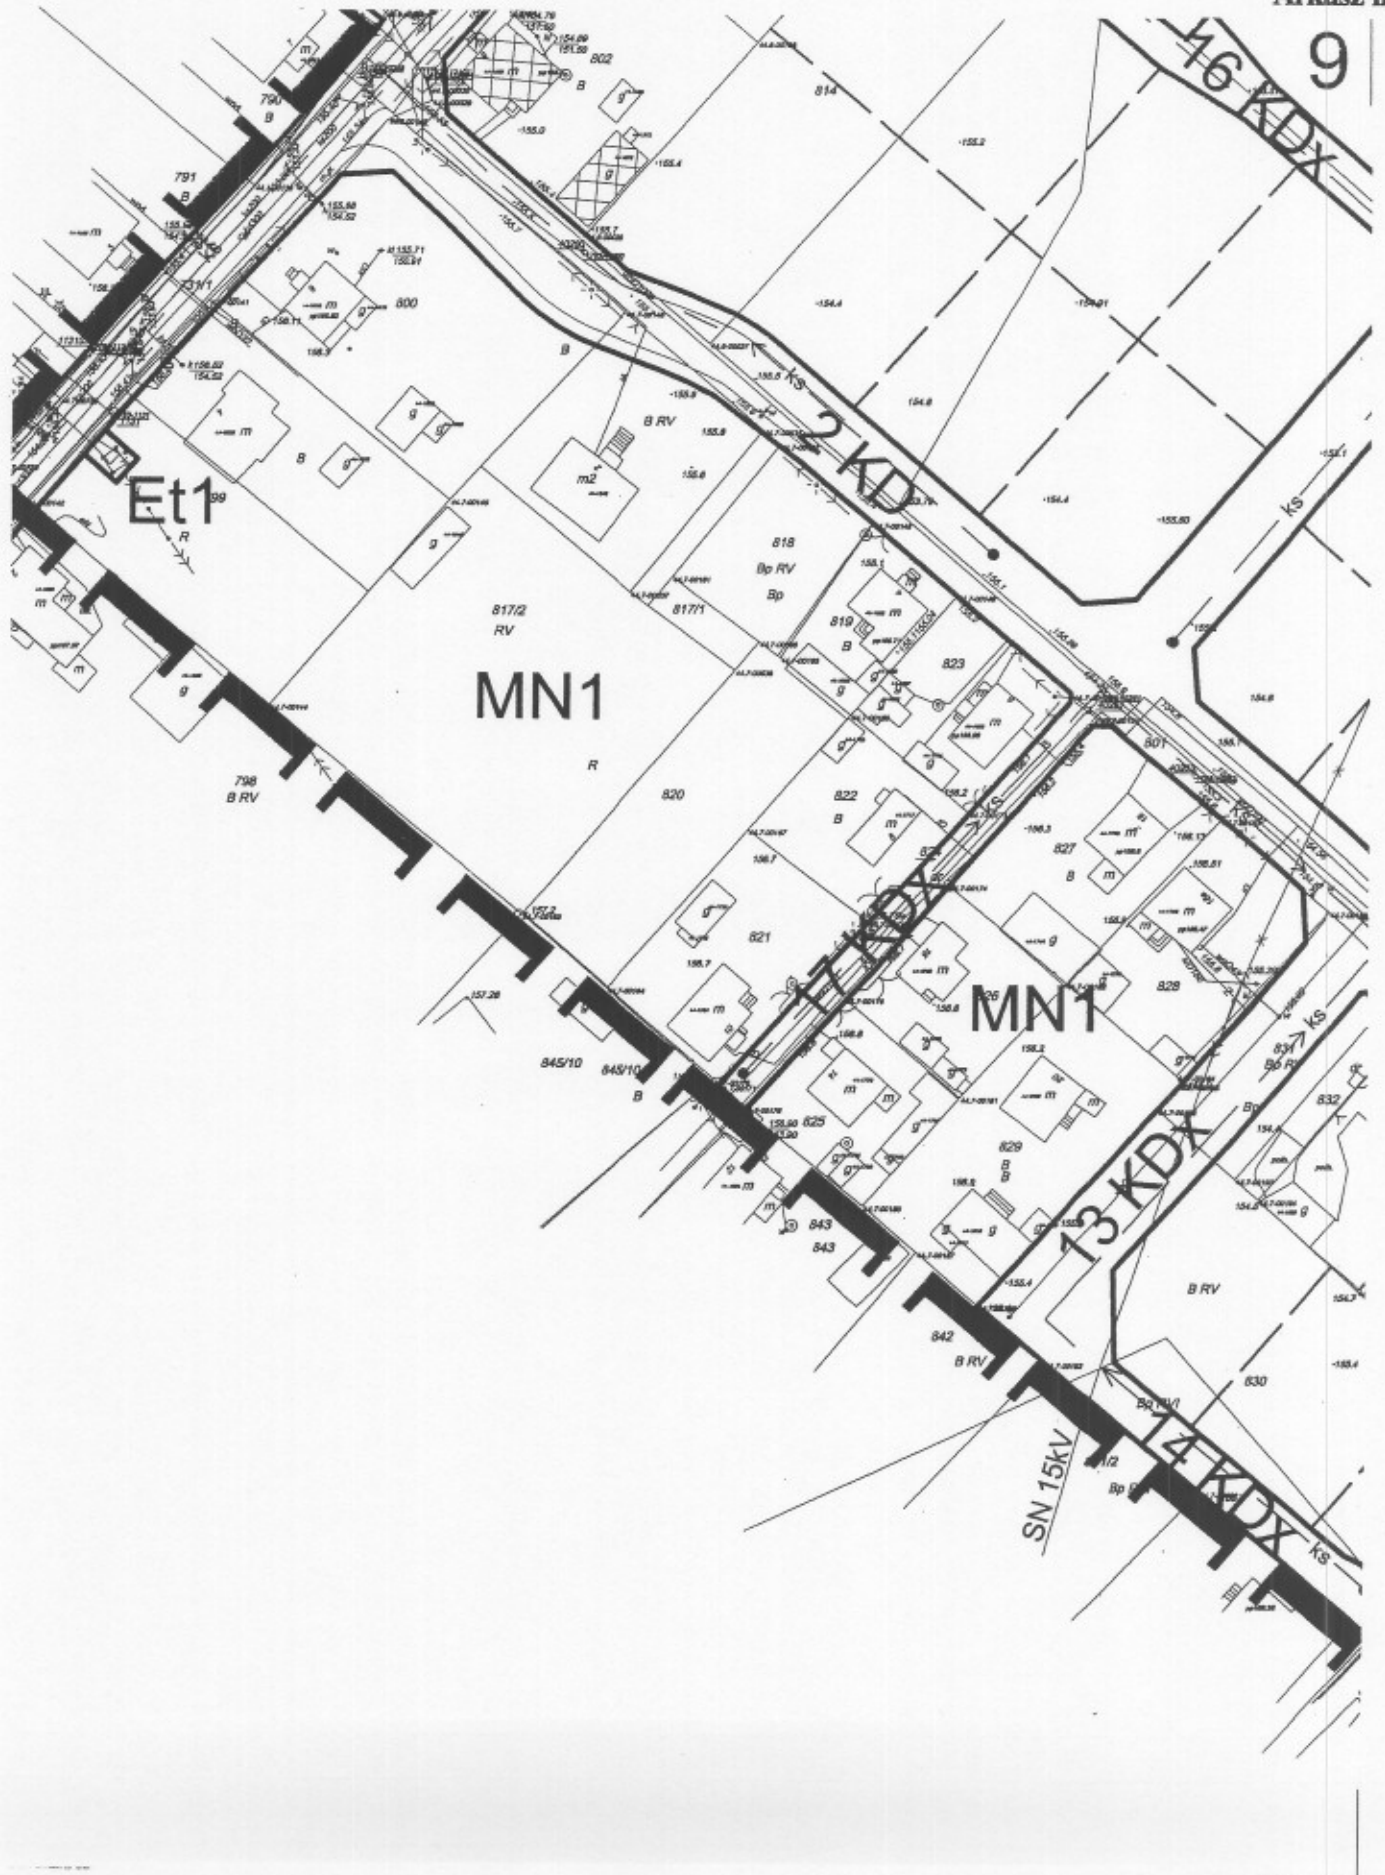

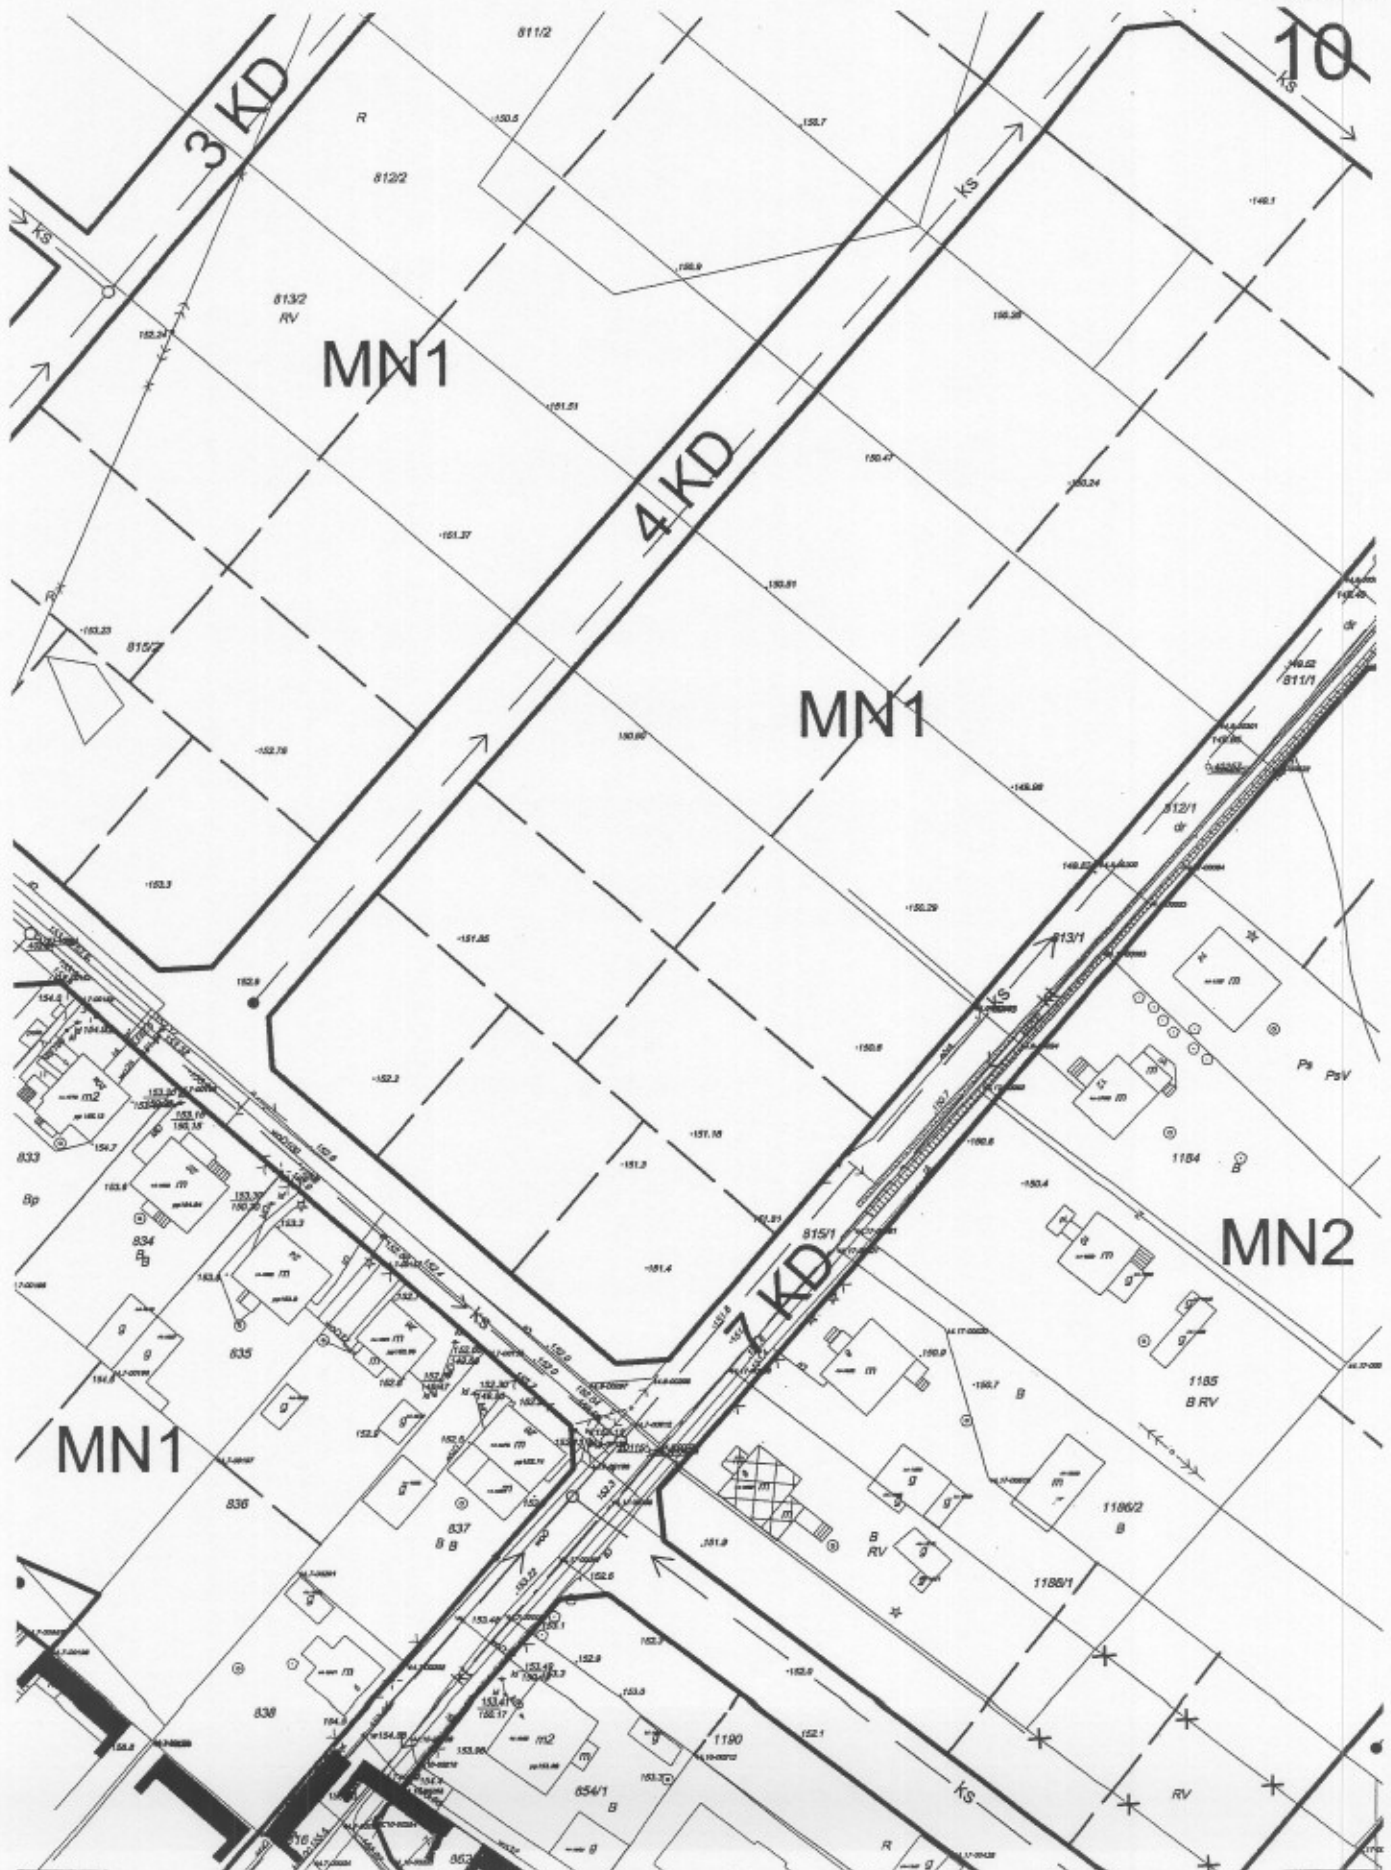


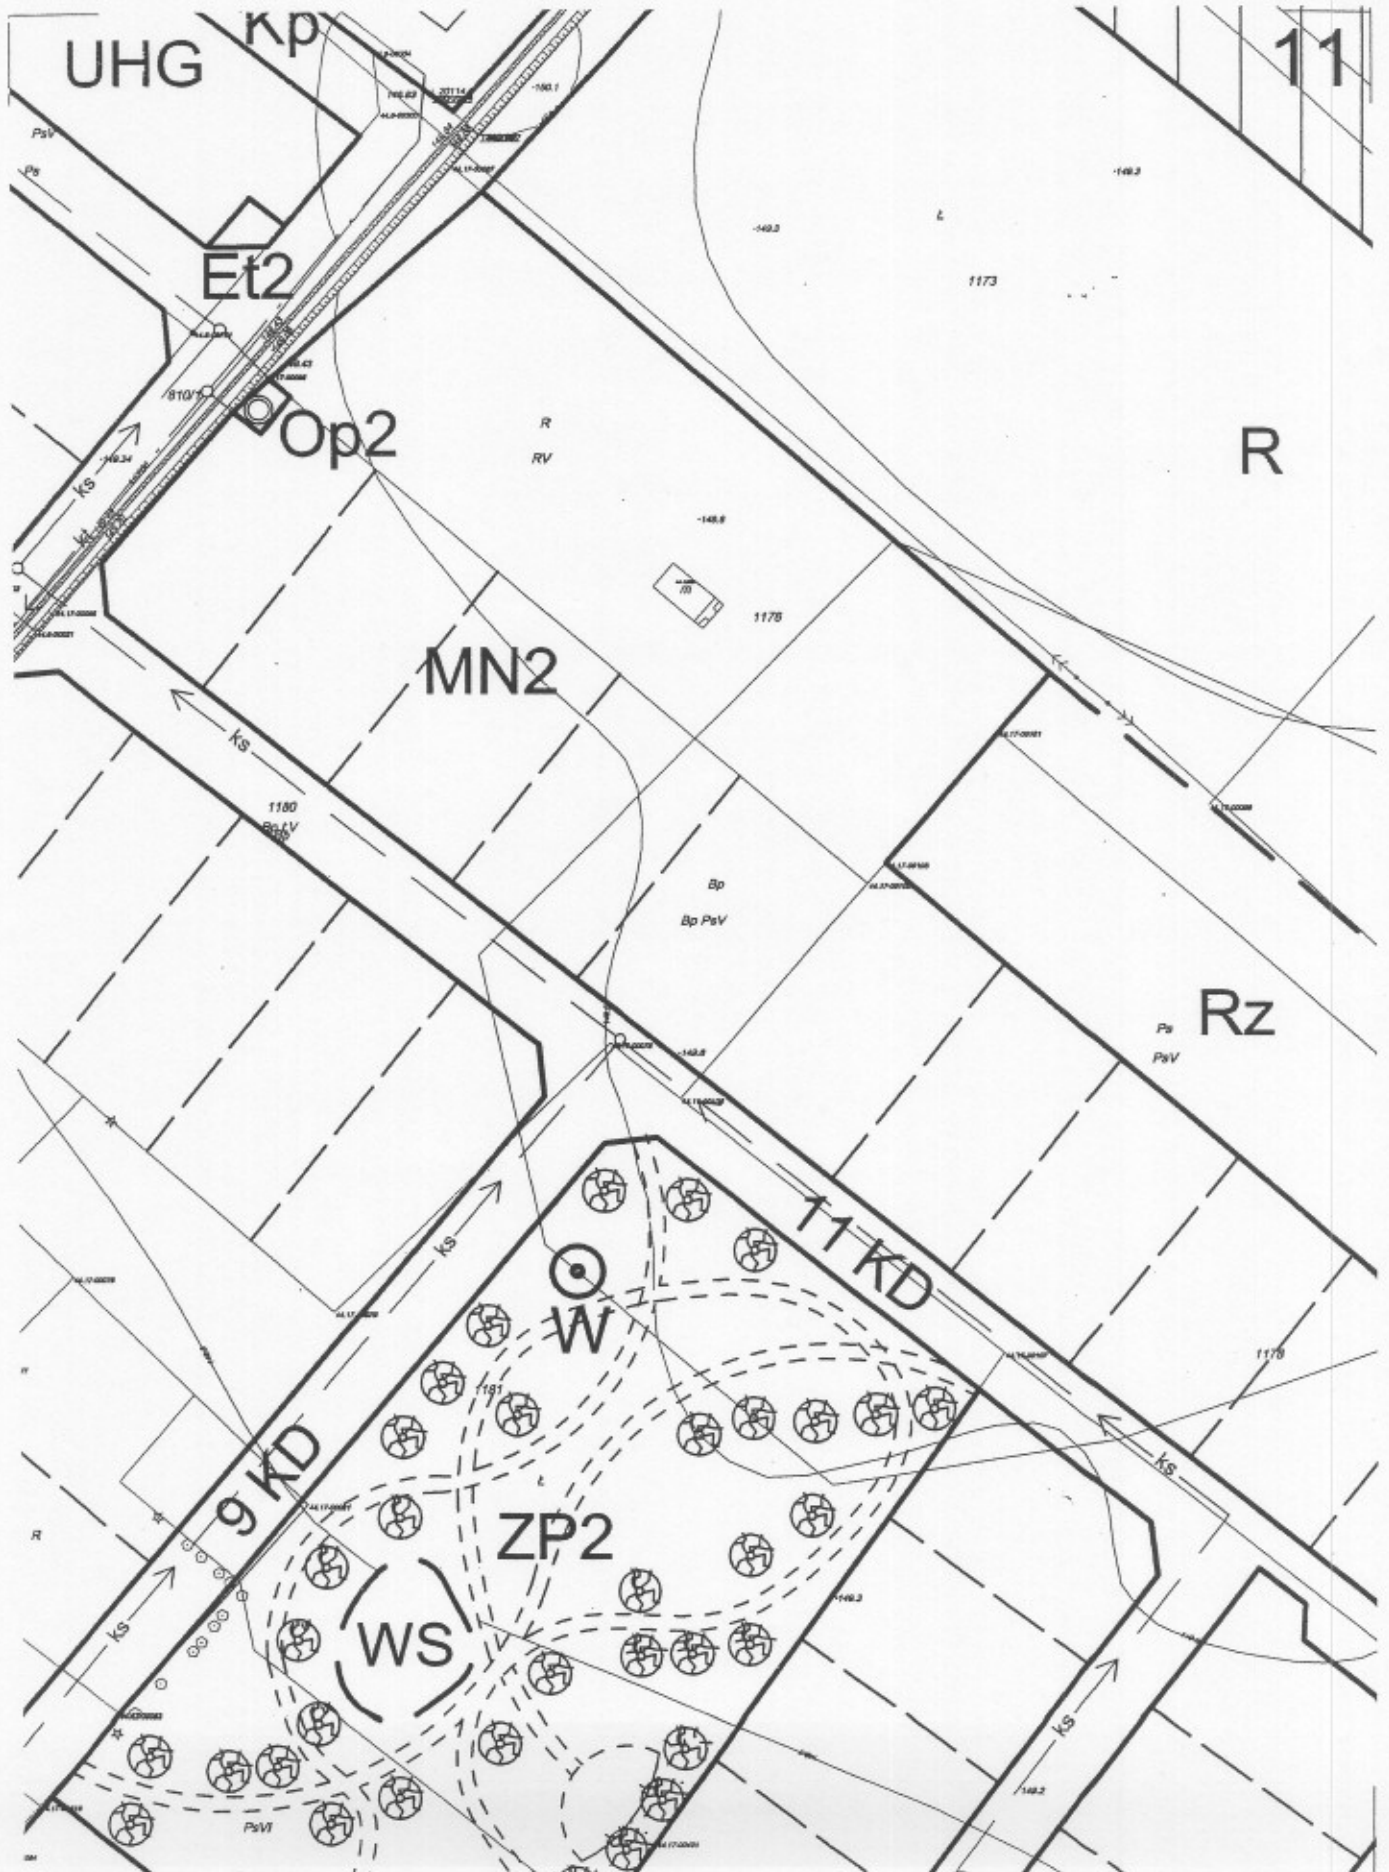

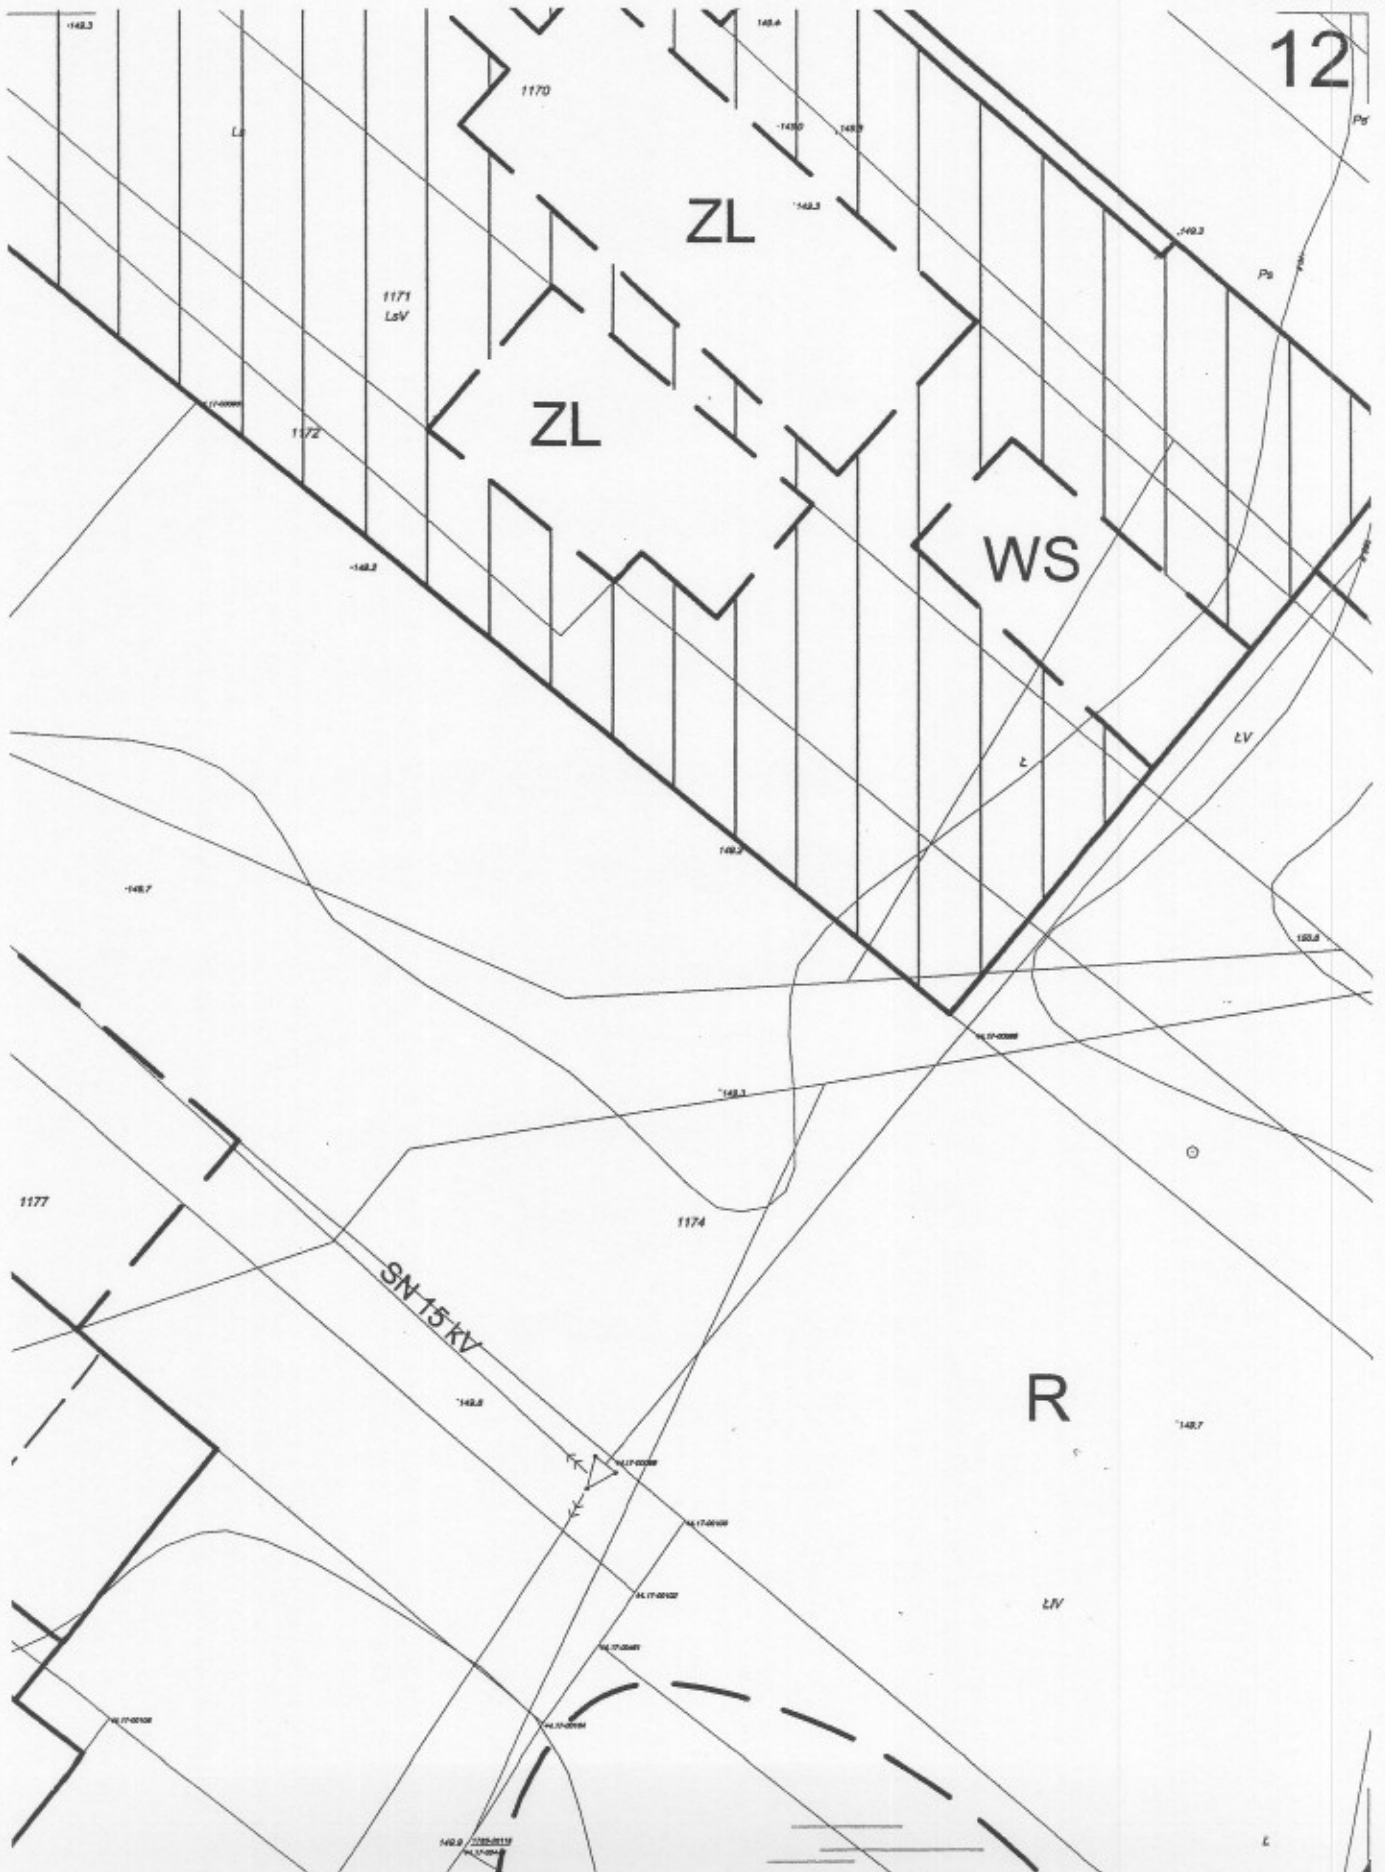


Załącznik Nr 1
do uchwały Nr IV/31/07
Rady Miejskiej w Czarnej Białostockiej
z dnia 30 stycznia 2007 r.


Arkusz nr 13

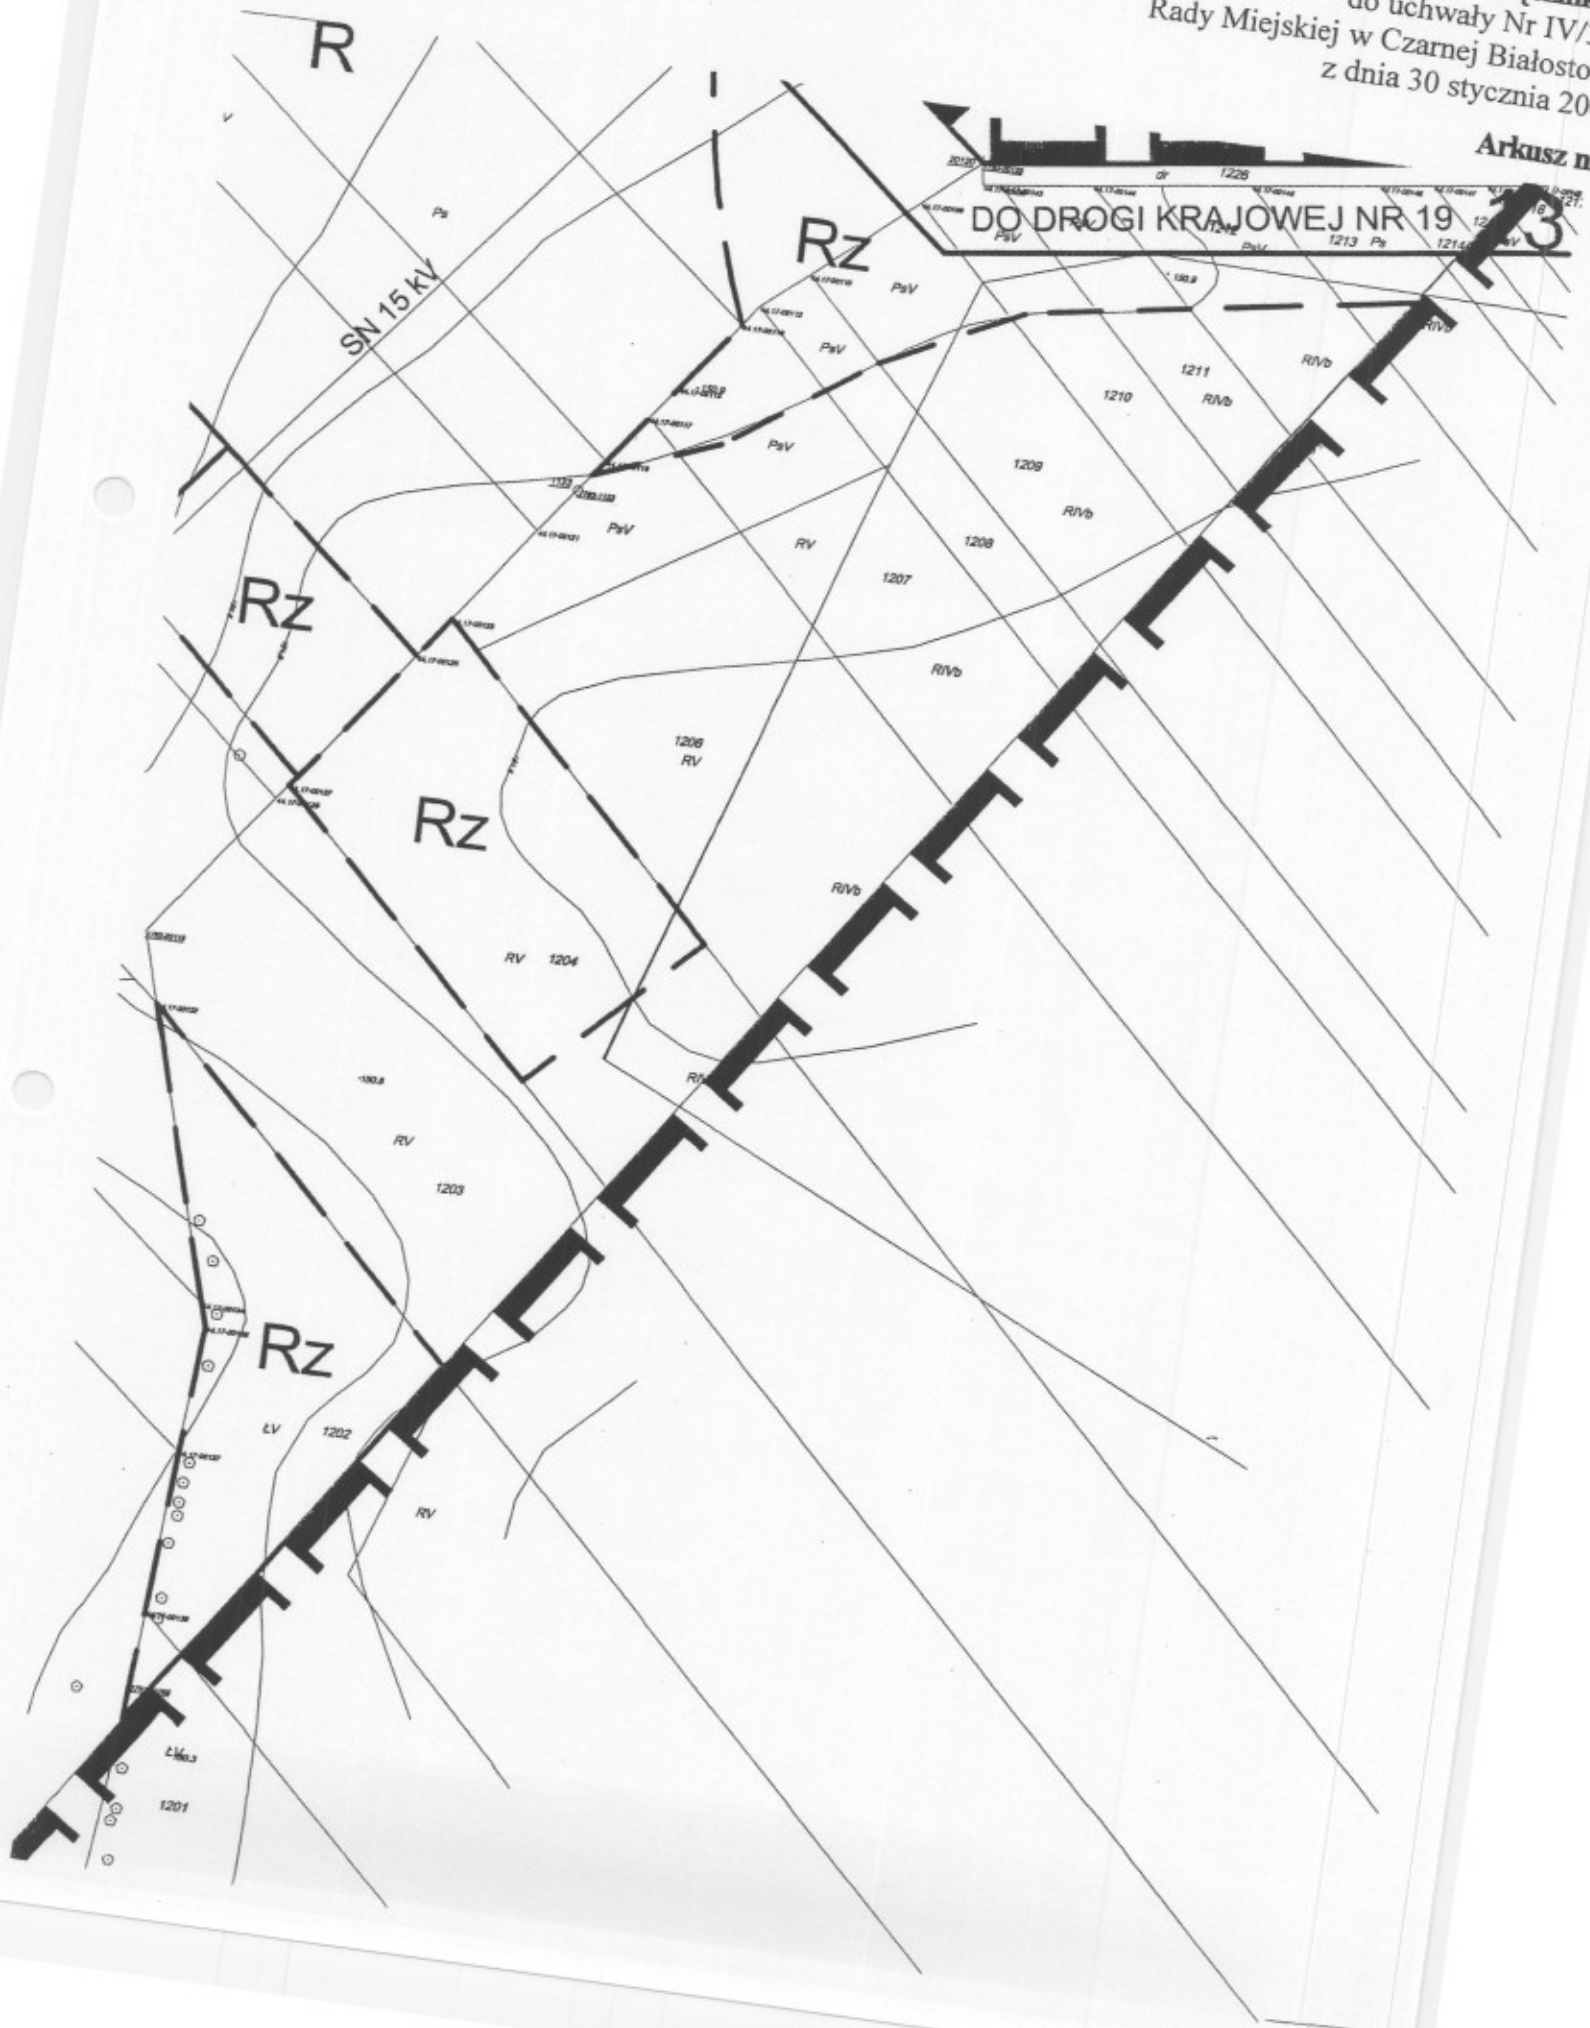



Załącznik Nr 1
do uchwały Nr IV/31/07
Rady Miejskiej w Czarnej Białostockiej
z dnia 30 stycznia 2007 r.

Arkusz nr 14

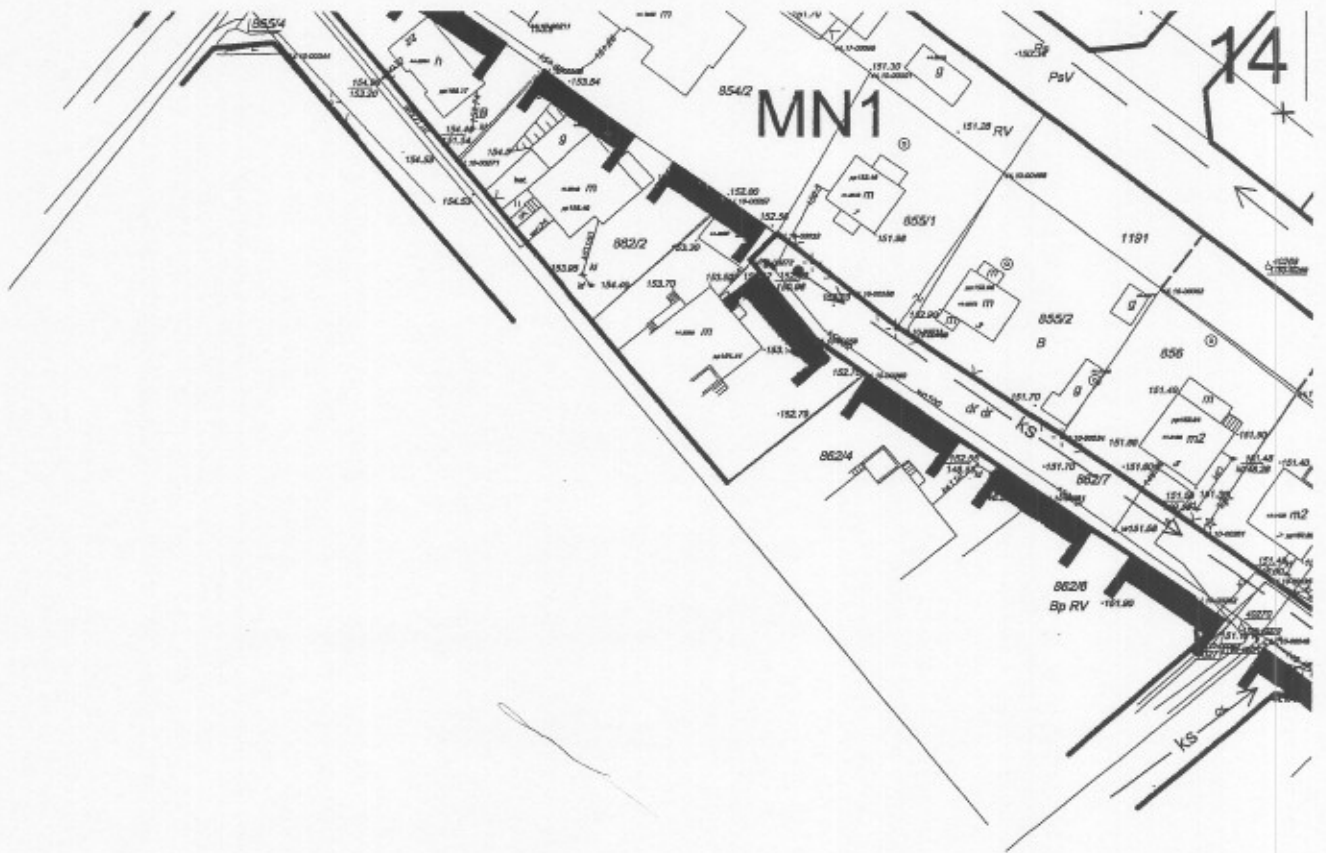

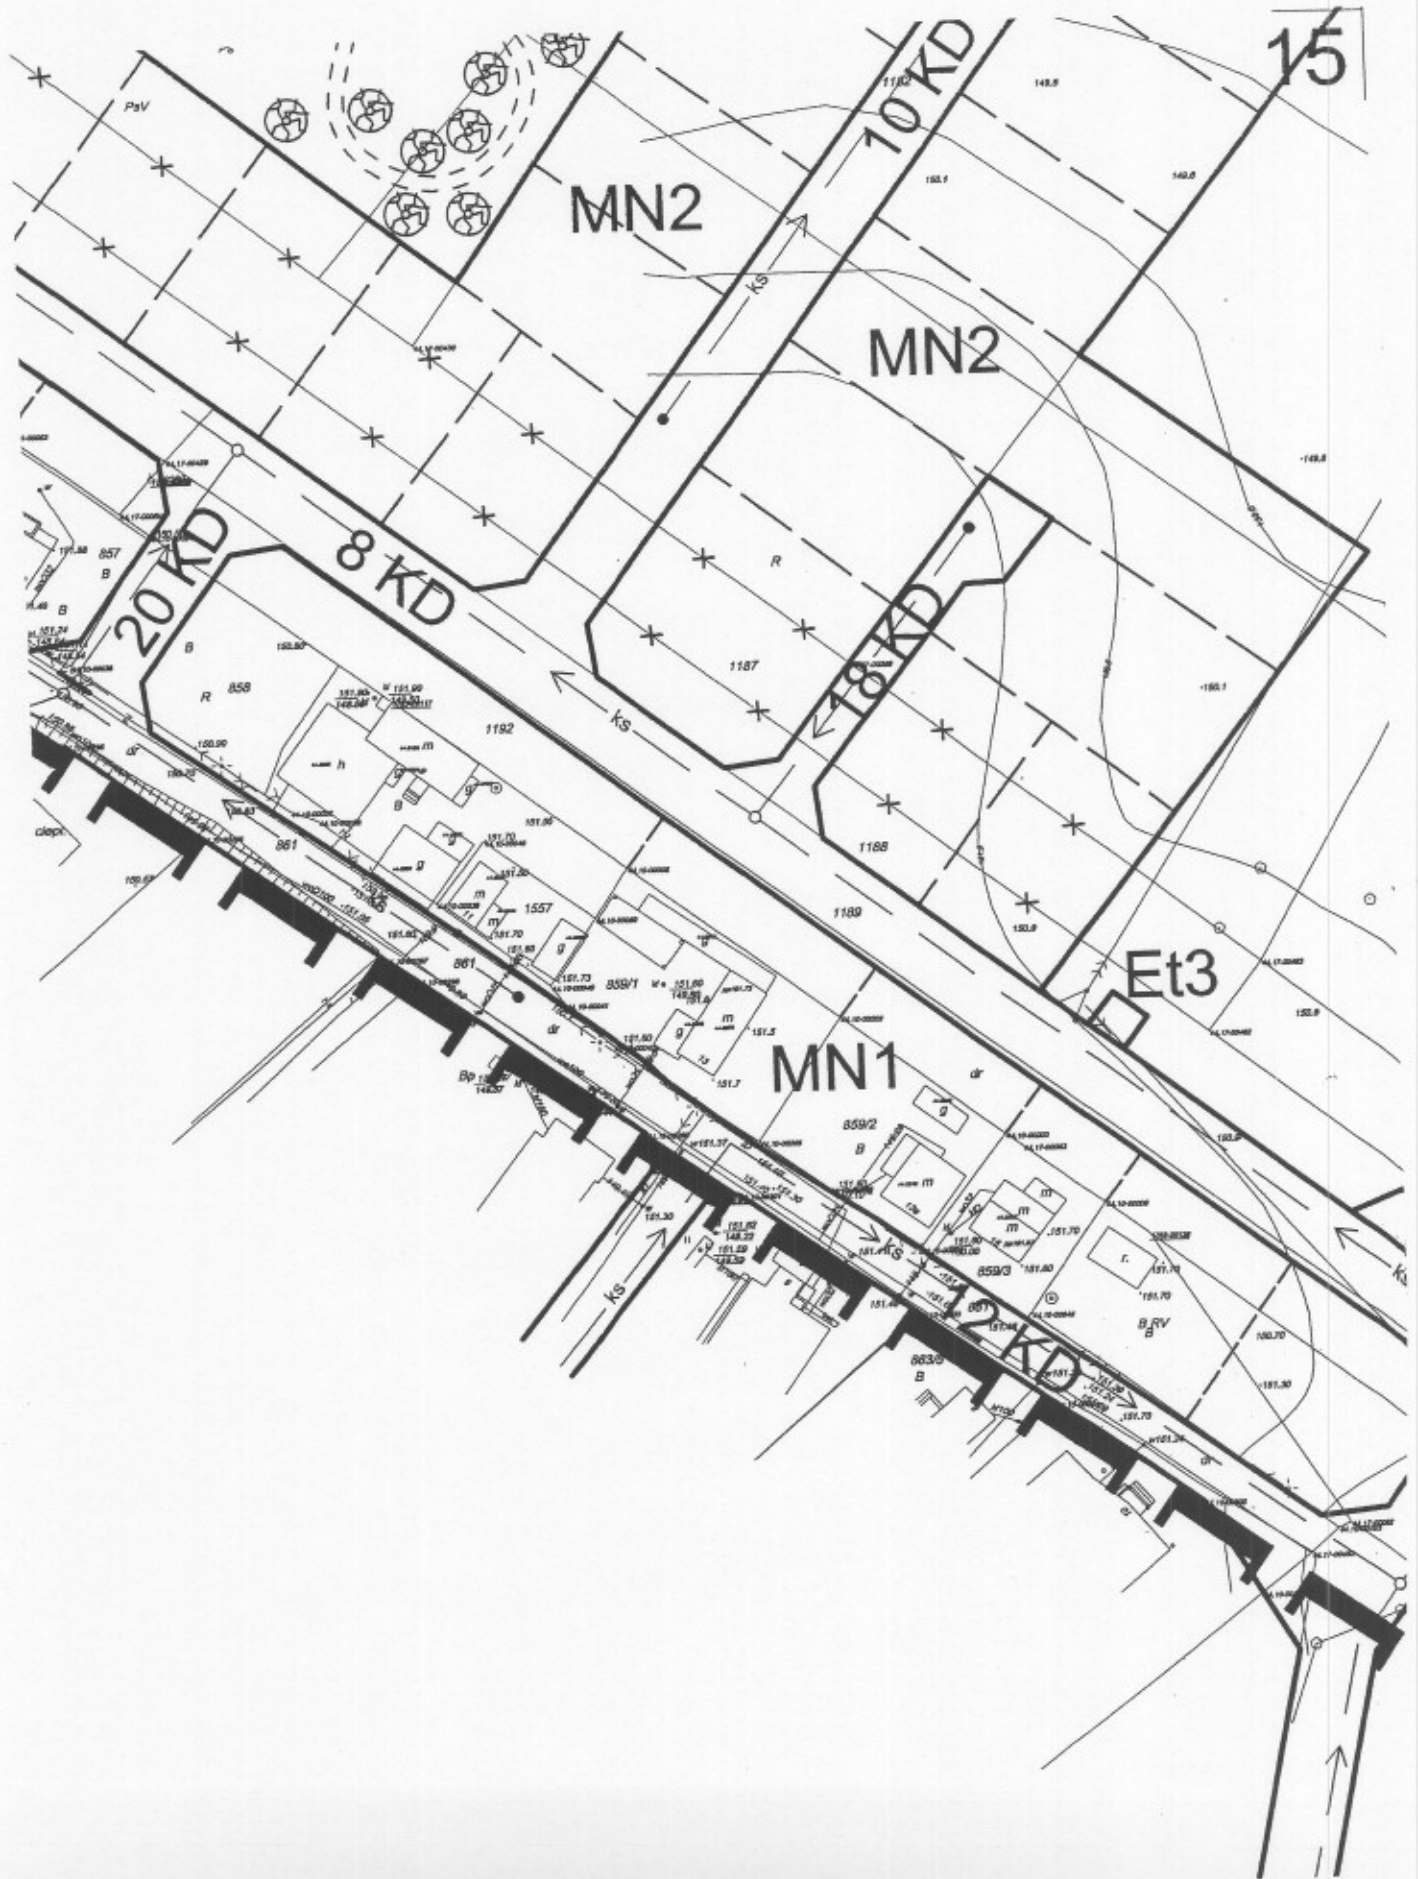

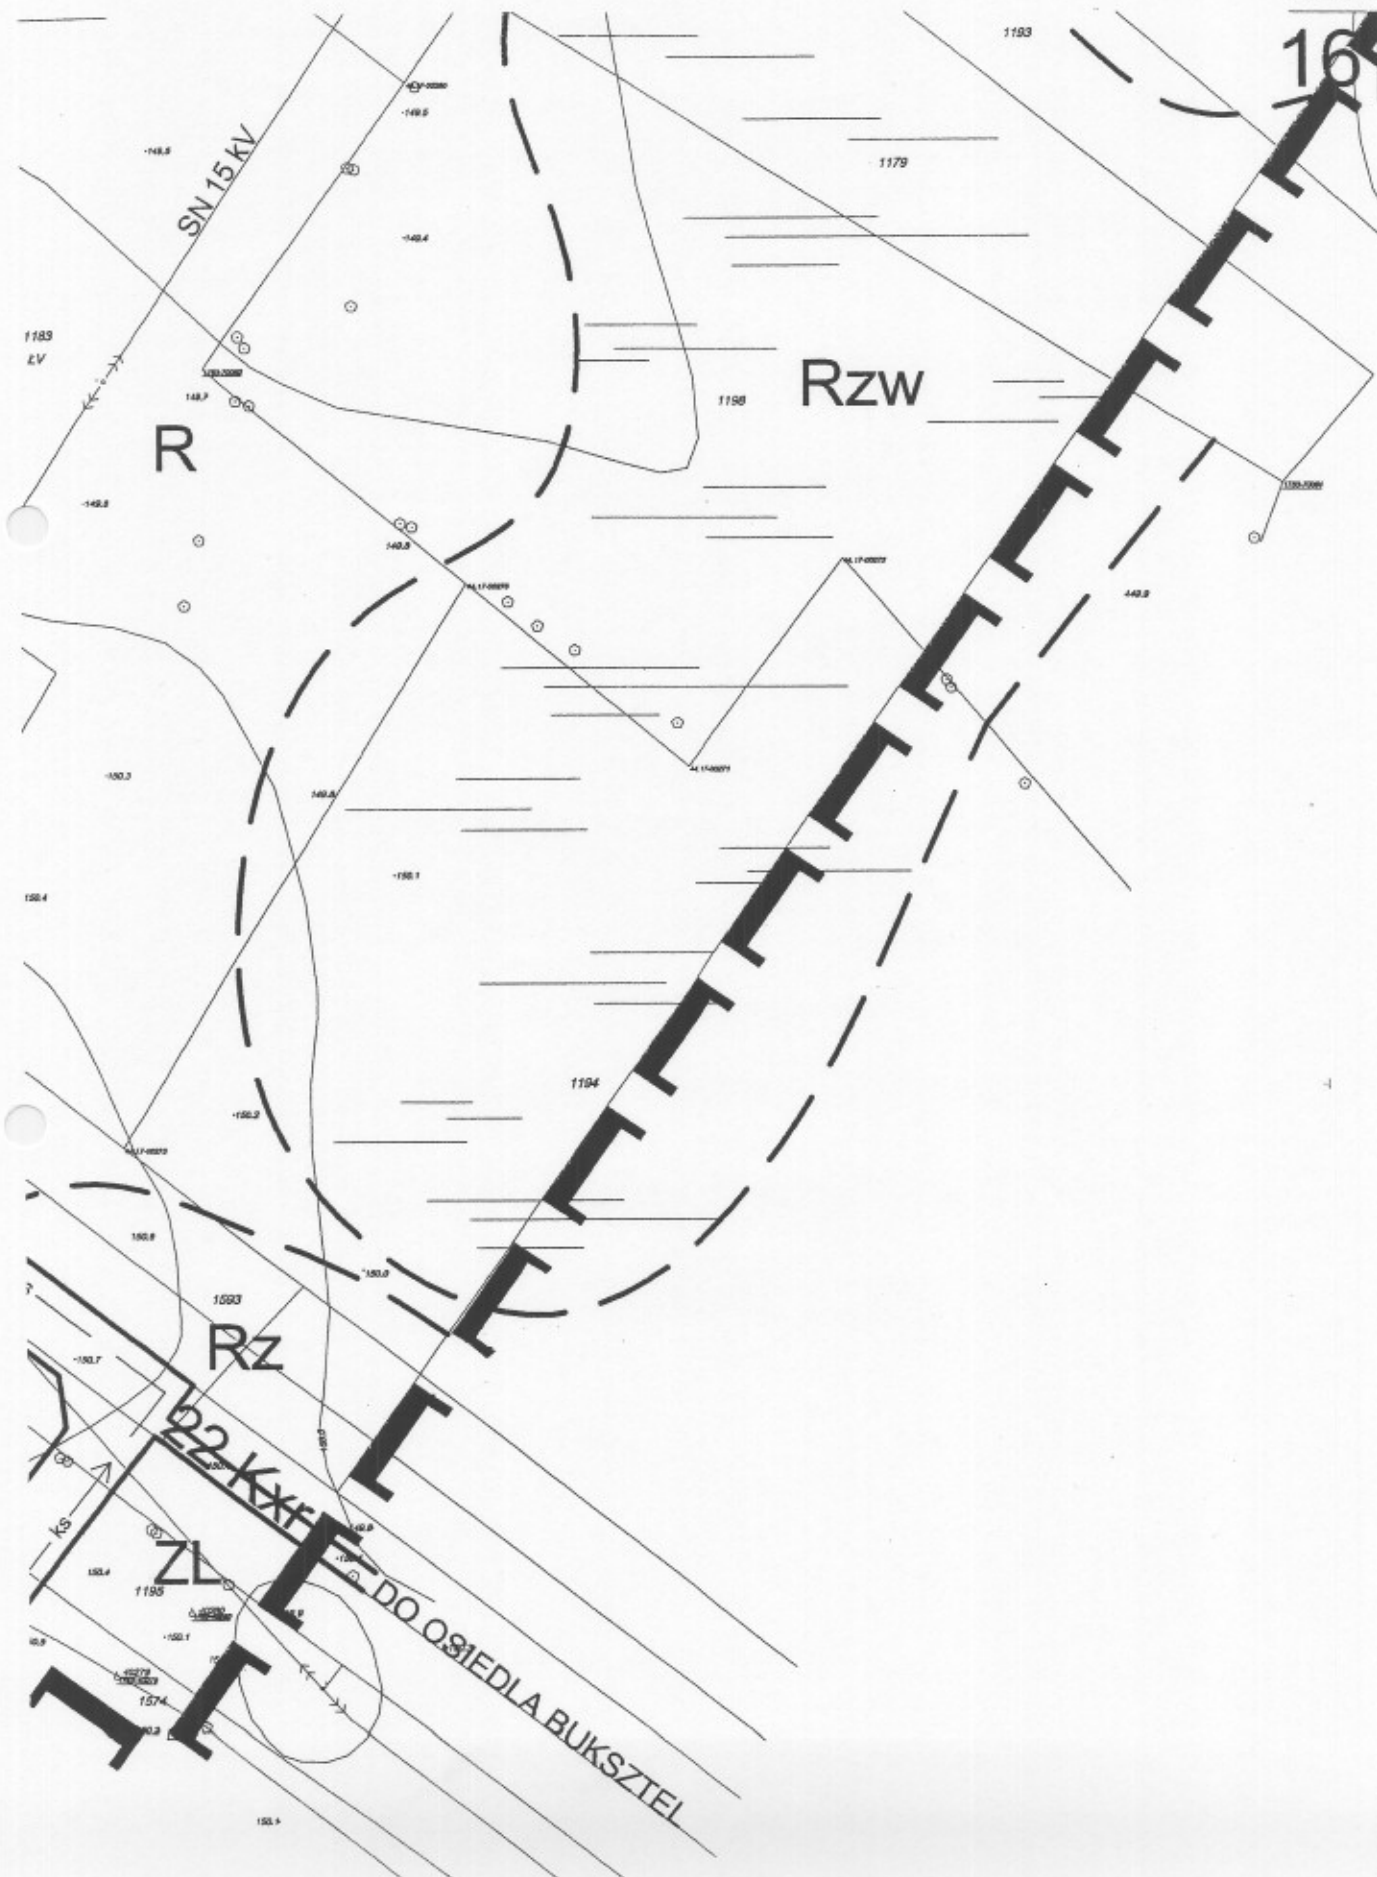

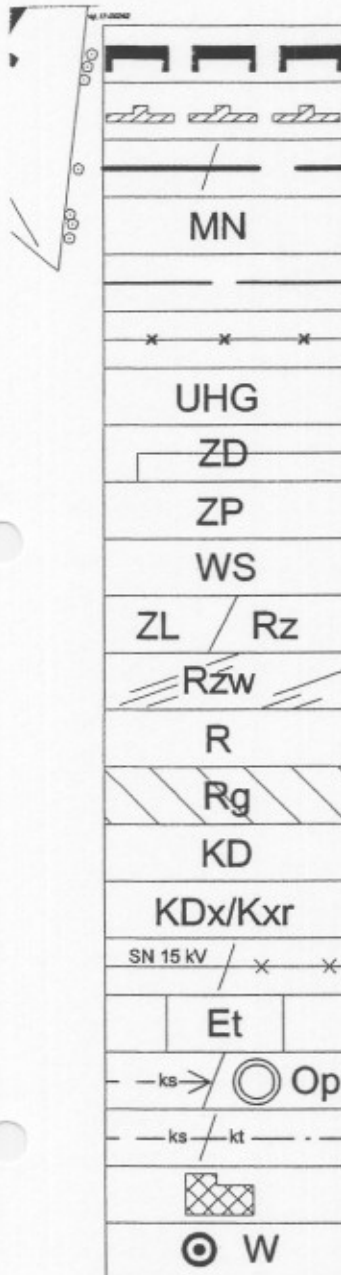

	granica opracowania planu
	granica Parku Krajobrazowego Puszczy Knyszyńskiej
	linie rozgraniczające: obowiązujące / orientacyjne
MN	zabudowa mieszkaniowa jednorodzinna
	zasady podziału terenu na działki budowlane
	zasady scalania nieruchomości
UHG	usługi, handel, gastronomia
ZD	pracownicze ogrody działkowe
ZP	zieleń urządzona
WS	wody śródlądowe: stawy, rowy melioracyjne
ZL / Rz	lasy / zadrzewienia, zarośla
	tereny podmokłe, bagno
R	tereny rolne
	tereny rolne z możliwością zabudowy gospodarczej
KD	drogi publiczne w/g klas
KDx/Kxr	ciągi pieszo- jezdne / pieszo- rowerowe
	linie energetyczne SN 15 kV / do likwidacji
Et	stacje transformatorowe 15 / 0.4 kV
	zasady odprowadzenia ścieków / przepompownie
	kanal grawitacyjny / tłoczny
	obiekt zabytkowy
	studnia publiczna

Barbara Kurdybelska
mgr inż. architekt
upr. do proj. w plan. przestrz.
Nr 555/88

ZESPÓŁ AUTORSKI:

Imię i nazwisko:	udział w opracowaniu:
mgr inż.arch. Mirosław Snarski	koordynacja
mgr inż.arch. Barbara Kurdybelska	zagospodarowanie przestrzenne
mgr inż.arch. Przemysław Lipiński	współpraca
mgr Bożena Gajewska	środowisko przyrodnicze
mgr inż. Jan Kruszewski	komunikacja
mgr inż. Zbigniew Cieplucha	infrastruktura sanitarna
mgr inż. Marek Sworski	energetyka

Załącznik Nr 2

do uchwały Nr IV/31/07
Rady Miejskiej w Czarnej Białostockiej
z dnia 30 stycznia 2007 r.

Realizując wymogi art. 20 ust. 1 ustawy z dnia 27 marca 2003 r. o planowaniu i zagospodarowaniu przestrzennym (Dz. U. Nr 80, poz. 717 z późniejszymi zmianami) Rada Miejska w Czarnej Białostockiej stwierdza, że przedłożony do uchwalenia **projekt miejscowego planu zagospodarowania przestrzennego rejonu ulic Cichej i Łąkowej w Czarnej Białostockiej** jest zgodny z ustaleniami „Studium uwarunkowań i kierunków zagospodarowania przestrzennego miasta i gminy Czarna Białostocka,” zatwierdzonego uchwałą Nr XXIII/140/2000 Rady Miejskiej w Czarnej Białostockiej z dnia 30 maja 2000 r. ze zmianą wprowadzoną uchwałą Nr XLIX/383/06 Rady Miejskiej w Czarnej Białostockiej z dnia 24 października 2006 r.

PRZEWODNICZĄCY RADY

Jacek Sakowicz

Załącznik Nr 3

do uchwały Nr IV/31/07
Rady Miejskiej w Czarnej Białostockiej
z dnia 30 stycznia 2007 r.

Realizując wymogi art. 17 i 20 ust. 1 ustawy z dnia 27 marca 2003 r. o planowaniu i zagospodarowaniu przestrzennym (Dz. U. Nr 80, poz. 717 z późniejszymi zmianami), Rada Miejska w Czarnej Białostockiej stwierdza, że do przedłożonego do zatwierdzenia **projektu miejscowego planu zagospodarowania przestrzennego rejonu ulic Cichej i Łąkowej w Czarnej Białostockiej**, wyłożonego do publicznego wglądu w terminie od 13 lipca do 02 sierpnia 2006 r. nie wpłynęły żadne uwagi.

PRZEWODNICZĄCY RADY

Jacek Sakowicz

Załącznik Nr 4

do uchwały Nr IV/31/07
Rady Miejskiej w Czarnej Białostockiej
z dnia 30 stycznia 2007 r.

Na podstawie art. 20, ust. 1 ustawy z dnia 27 marca 2003 r. o planowaniu i zagospodarowaniu przestrzennym (Dz. U. Nr 80, poz. 717 z późniejszymi zmianami), Rada Miejska w Czarnej Białostockiej ustala sposób realizacji inwestycji z zakresu infrastruktury technicznej, zapisanych w **miejscowym planie zagospodarowania przestrzennego rejonu ulic Cichej i Łąkowej w Czarnej Białostockiej**, należących do zadań własnych gminy:

- 1) Odszkodowanie za grunty przeznaczone pod drogi i ulice..... 35 250 zł
- 2) Nakłady na budowę dróg, ulic i chodników.....406 615 zł
- 3) Nakłady na budowę sieci wodociągowej i kanalizacyjnej.....286 264 zł

Razem.....728 129 zł

w/g danych zawartych w prognozie skutków finansowych uchwalenia planu, obliczonych na podstawie cen bieżących.

Podane powyżej kwoty przewidują nakłady na realizację wymienionych zadań inwestycyjnych w latach 2007 – 2011.

Zgodnie z przepisami o finansach publicznych, zasady finansowania planowanych inwestycji będą określane w budżecie gminy na ten rok, w którym planuje się realizację danej inwestycji. Czasokres obowiązywania planu jest bezterminowy.

PRZEWODNICZĄCY RADY

Jacek Sakowicz