


Projekt stałej organizacji ruchu
droga do cmentarza w Czarnej Wsi Kościelnej
skala: 1:500

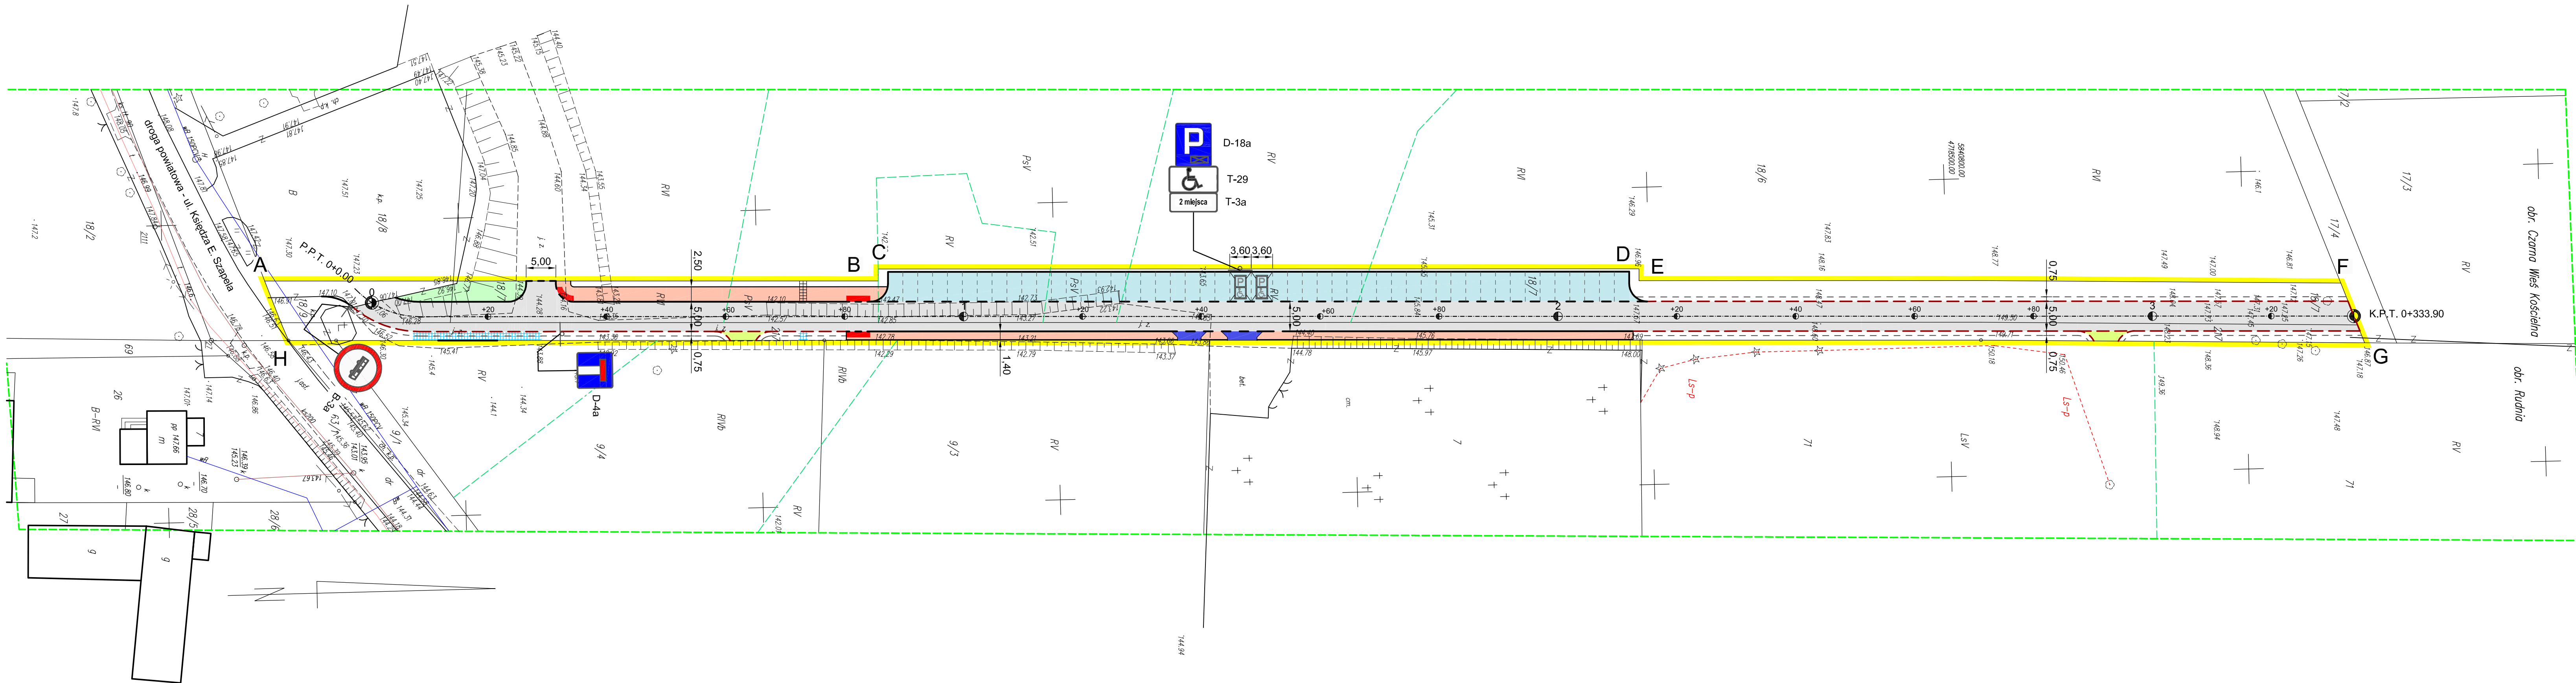

LEGENDA:

PROJEKTOWANE:	
jezdnia z betonowej kostki brukowej	
zjazdy bramowe z betonowej kostki brukowej gr. 8 cm	
zjazdy gospodarcze	
parking z płyt ażurowych gr. 10 cm	
chodnik z betonowej kostki brukowej gr. 6 cm	
rampy dla pieszych z betonowej kostki brukowej gr. 6 cm	
umocnienie skarp płytami ażurowymi	
zieleniec	
zakres opracowania	
pionowe znaki drogowe	

BIPRO		Biuro Projektów "Bipro"	
		15-727 Białystok, ul. Hetmańska 42 lok. 210	
INWESTOR:	Burmistrz Czarnej Białostockiej		
OBIEKT:	Budowa drogi do cmentarza w Czarnej Wsi Kościelnej		
STADIUM:	Projekt stałej organizacji ruchu		
	Podpis:	Nazwa rysunku:	
		Plan sytuacyjny	
Projektował: mgr inż. Grzegorz Ciurla			
		Data: 11.2014	
		Skala: 1:500	Rys. nr 1