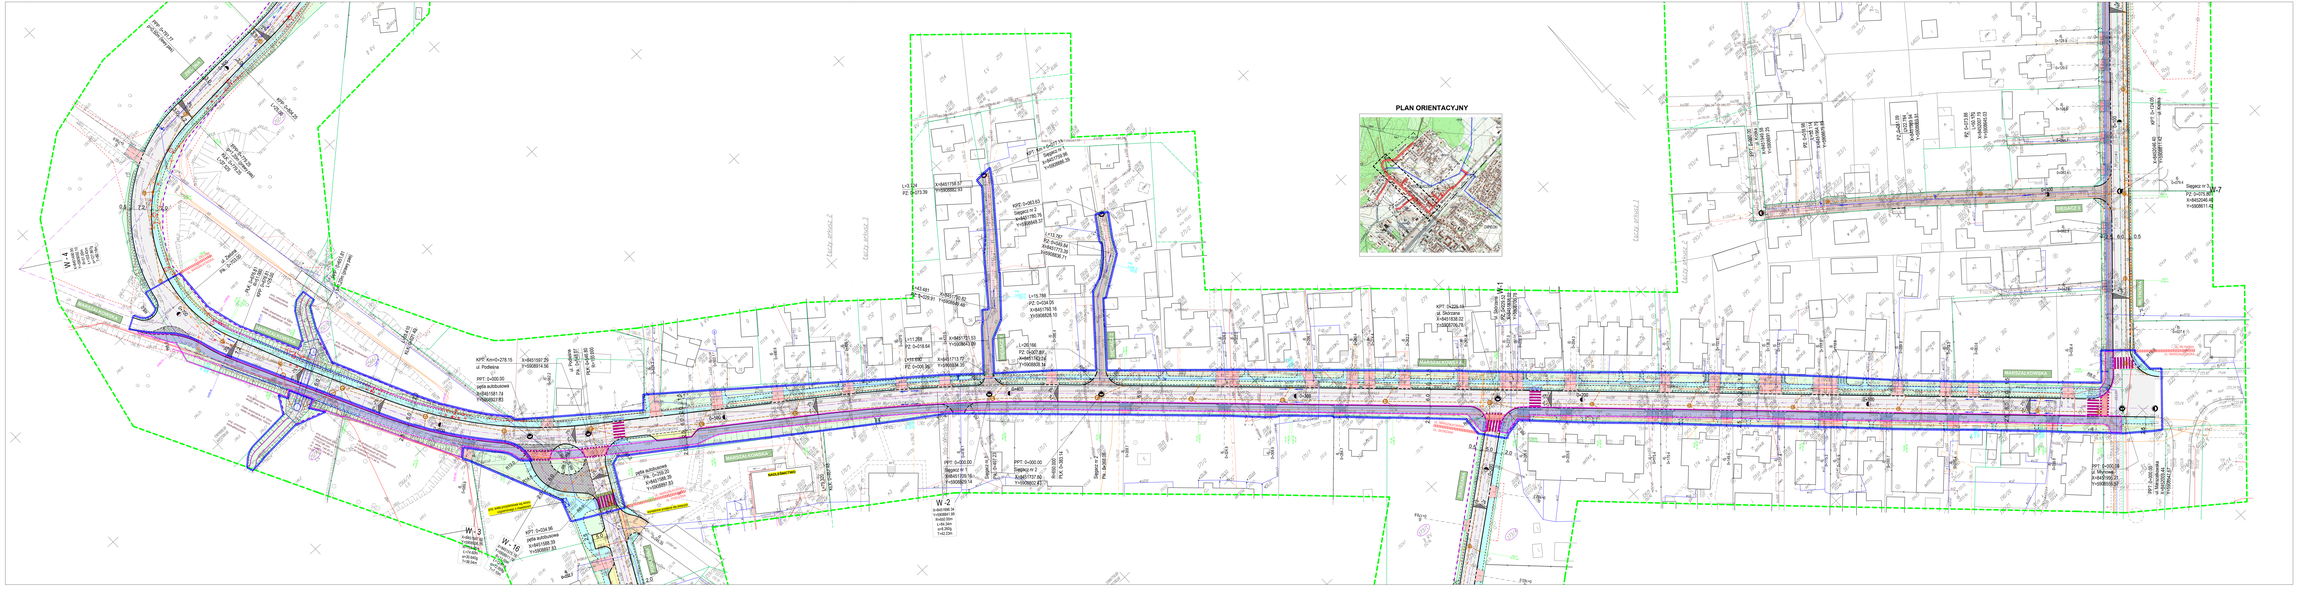
PLAN ORIENTACYJNY
MARSZAŁKOWSKA
ZIELONA
WYSOKA
PODLESNA
CZARNEJ BAŁASZOWSKIEJ
KRÓLEWSKA
ŻELIGOWSKIEGO
ŻELIGOWSKIEGO
ŻELIGOWSKIEGO