

LEGENDA

- A - - B Granice obszaru objętego opracowaniem.
- D - - C
- [Yellow hatched box] Istniejąca nawierzchnia żwirowa
- [Green dotted box] Istniejące tereny zielone.
- [Green star symbol] Projektowany jałowiec płożący.

Projektowane wyposażenie placu zabaw:

- ① Zestaw Oia.
- ② Huśtawka ważka.
- ③ Huśtawka dwuosobowa.
- ④ Piaskownica altanka.
- ⑤ Ławka z oparciem.
- ⑥ Kosz na śmieci.
- ⑦ Tablica z regulaminem.
- ⑧ Ciuchcia.
- ⑨ Kolejka liniowa.

MAPA DO CELÓW PROJEKTOWYCH

Oznaczenia kancelaryjne zgłoszonej pracy geodezyjnej		Nr rob. 75/2015 ODGI.4320.3176.2015
Miejscowość, nr działki		Ruda Rzecznka, dz. nr 96/2
Jednostka ewidencyjna	identyfikator	200202 5
	nazwa	Czarna Białostocka
Obręb ewidencyjny	identyfikator	200209 5.0017
	nazwa	Ruda Rzecznka
Skala mapy		1: 500 (z przetworzenia mapy w skali 1:1000)
Nazwa układu współrzędnych	prostokątnych płaskich	1965/2
	wysokościowych	KRONSZTADT 60
Oznaczenie granic obszaru, który był przedmiotem aktualizacji		- - - - -


Oznaczenie i informacje o służebnościach gruntowych mających wpływ na zagospodarowanie gruntów zlokalizowanych w granicach projektowanej inwestycji

Niniejsza mapa do celów projektowych została wykonana bez ustalenia obciążeń, o których mowa w art. 80, ust. 4 Rozporządzenia Ministra Spraw Wewnętrznych i Administracji z dnia 9 listopada 2011 r. w sprawie standardów technicznych wykonywania geodezyjnych pomiarów sytuacyjnych i wysokościowych oraz opracowywania i przekazywania wyników tych pomiarów do państwowego zasobu geodezyjnego i kartograficznego.

Oznaczenie i symbol konturu użytku gruntowego, który nie jest ujawniony w bazie danych ewidencji gruntów i budynków

Nie wyklucza się istnienia w terenie innych niewykazanych na niniejszej mapie obiektów, budowli i urządzeń nadziemnych, naziemnych, podziemnych, które nie były zgłoszone do inwentaryzacji lub, które nie są wniesione na mapę zasadniczą oraz o których brak jest informacji w ZUDP.

data opracowania mapy: 07.07.2015 r. arkusz mapy zasadniczej: 245.212.152



Usługi Geodezyjne GEOKART
Paweł Samborski
ul. Elektryczna 1, lok. 319, 15-080 Białystok
tel. 667-039-003, 607-784-238
www.geokart.bialystok.pl
e-mail: geokart.bialystok@interia.pl
NIP 546-128-62-15, REGON 200373812

GEODETA UPRAWNIONY
UD. IT 22019
inż. Łukasz Kwiatkowski

W zakresie opracowania brak punktów osnowy klasy 1, 2, 3.


ORYGINAŁ

Poświadczam, że niniejszy dokument został opracowany w wyniku prac geodezyjnych i kartograficznych, których rezultaty zawiera operat techniczny wpisany do ewidencji materiałów państwowego zasobu geodezyjnego i kartograficznego

Organ prowadzący zasób geodezyjny i kartograficzny	STAROSTA POWIATU BIAŁOSTOCKIEGO
identyfikator ewidenc. materiału zasobu	P.2002-2015.3121
Data wpisania operatu technicz. do ewidencji materiałów zasobu	14.07.2015
Imię i Nazwisko osoby reprezentującej organ	mgr inż. Barbara Dąbrowska Główny Specjalista w Wydziale Geodezji, Katastru i Nieruchomości

14.07.2015

Nazwa i adres obiektu: Plac zabaw Ruda Rzecznka, dz. nr 96/2		Nr rys.:	Z.1
Nazwa rysunku: Zagospodarowanie terenu		Skala:	1:500
		Data:	04.09.2015
Branża:	Imię i nazwisko:	Nr uprawnień:	Podpis:
architektura	Grzegorz Mózdzynski	BI-POKK/01/2002	

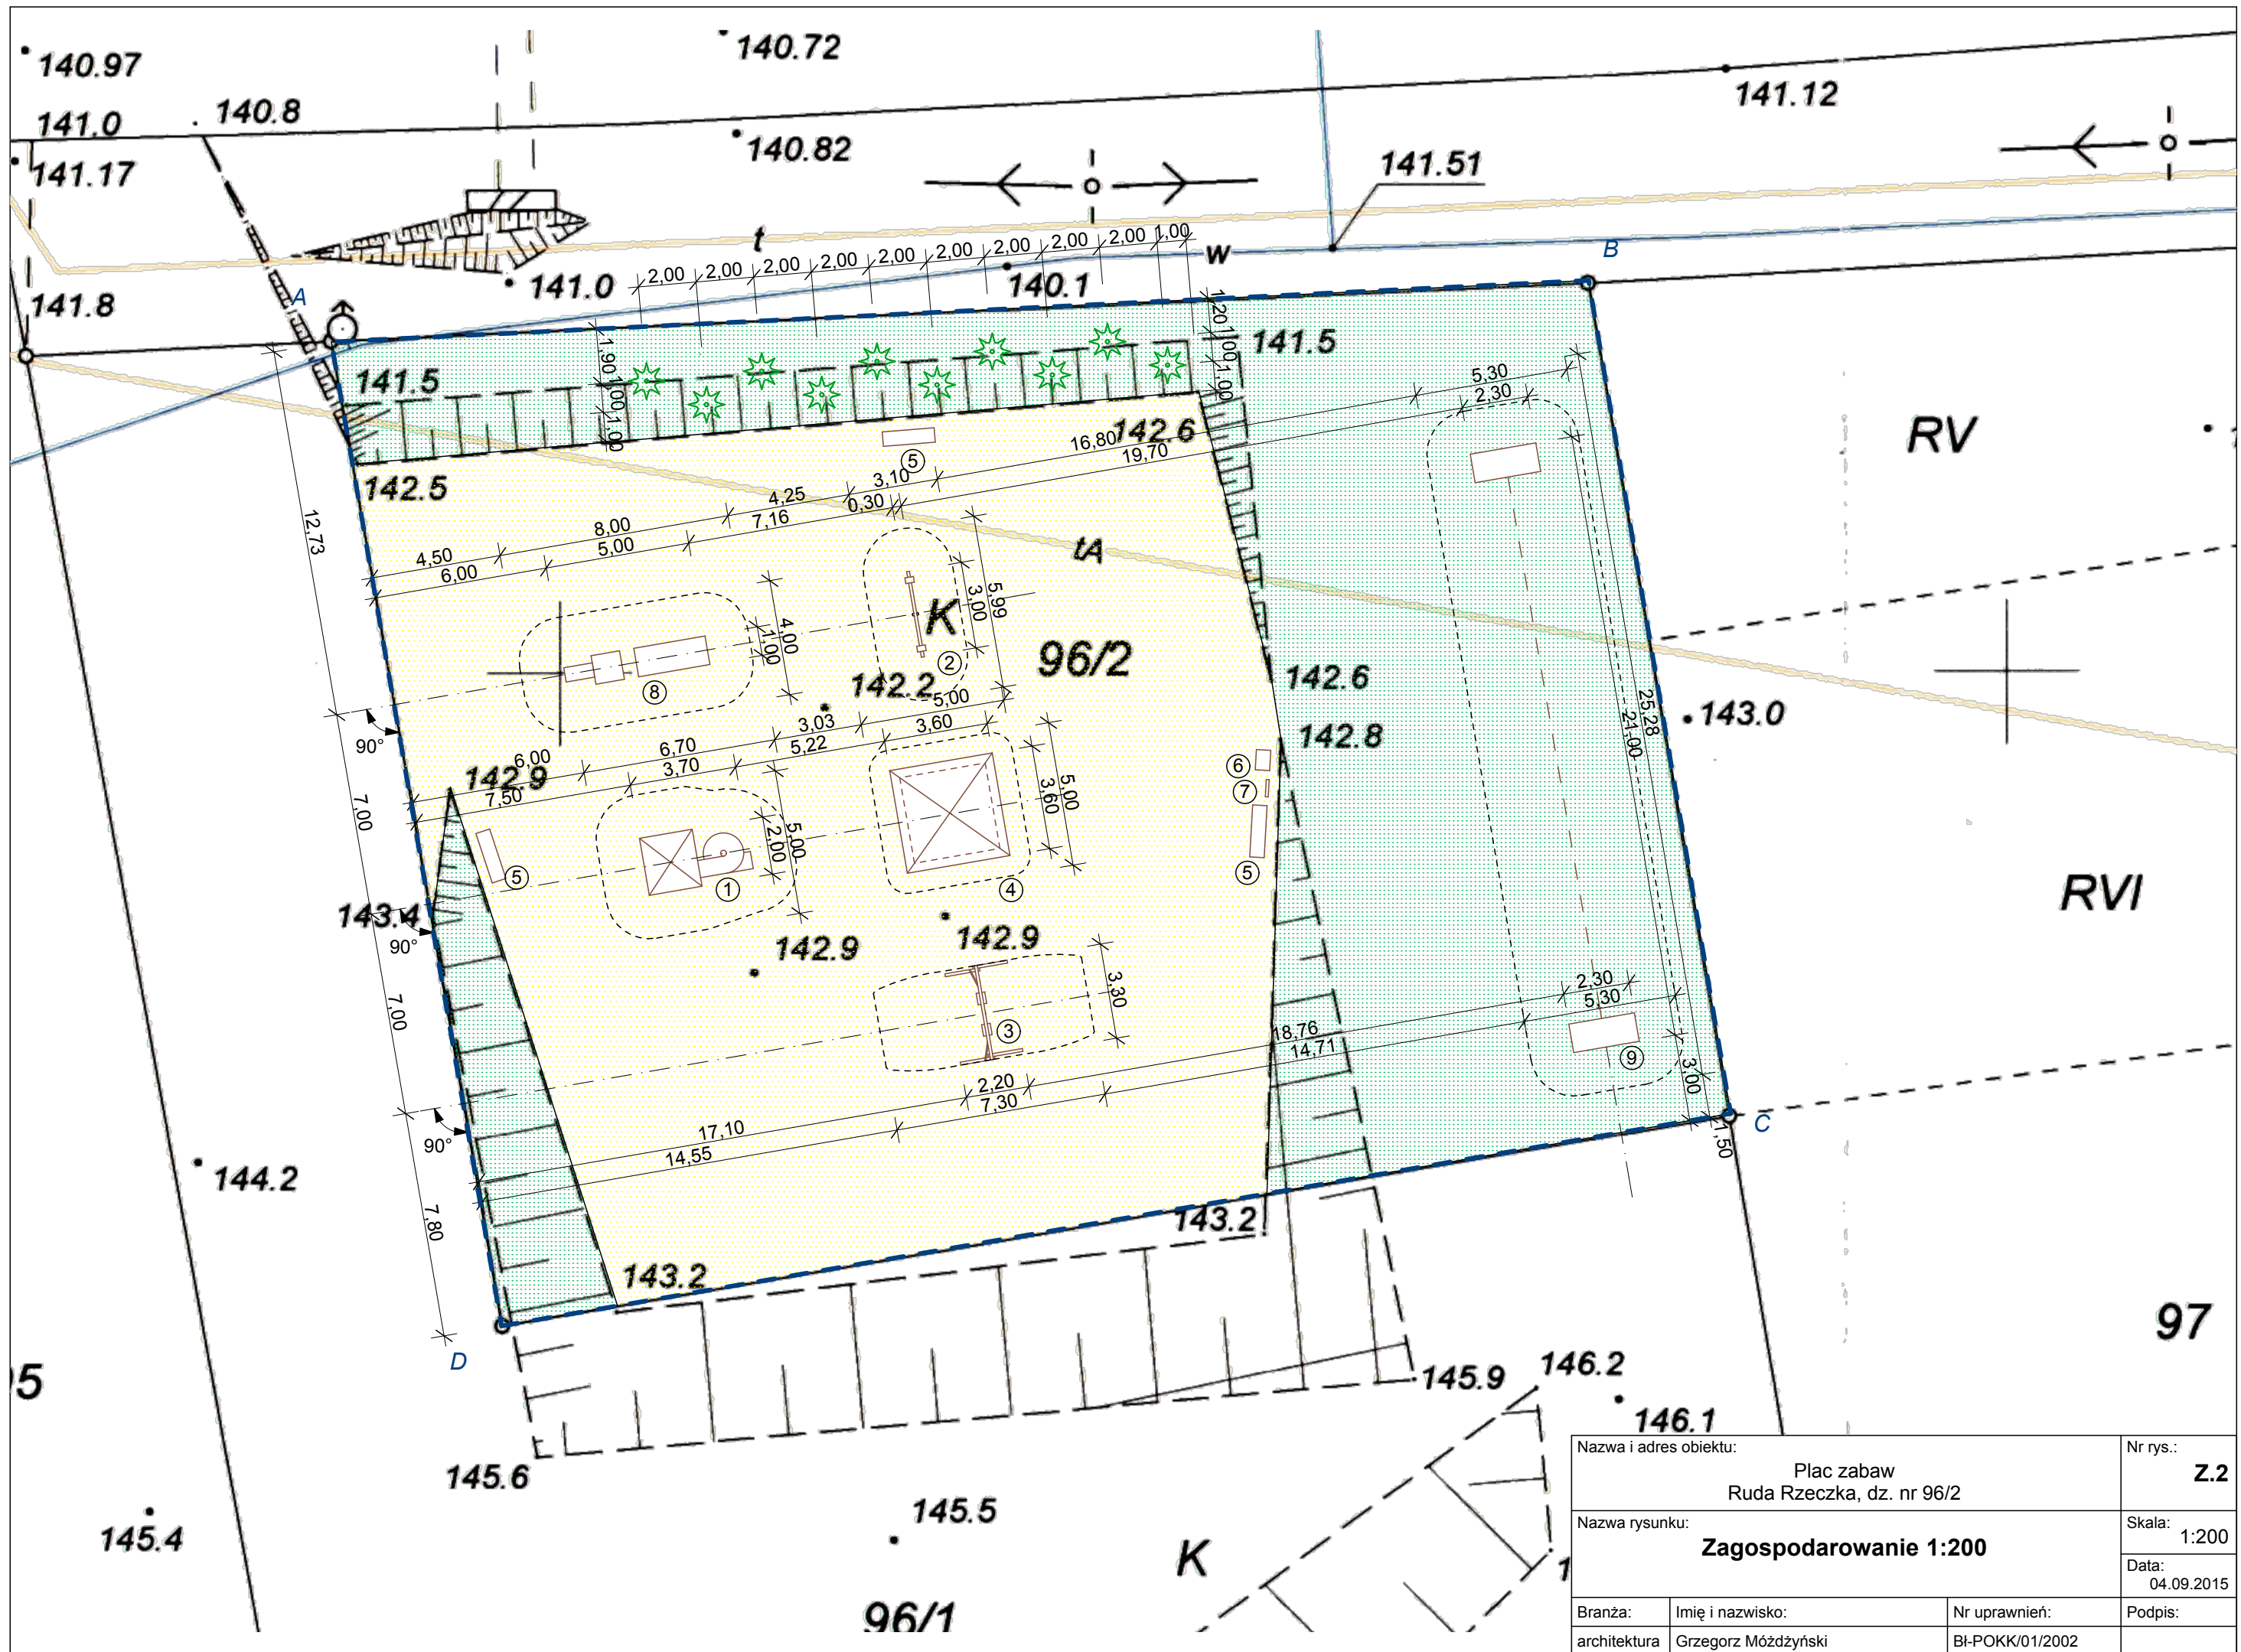

Nazwa i adres obiektu: Plac zabaw Ruda Rzecznka, dz. nr 96/2			Nr rys.: Z.2
Nazwa rysunku: Zagospodarowanie 1:200			Skala: 1:200
			Data: 04.09.2015
Branża: architektura	Imię i nazwisko: Grzegorz Mózdzynski	Nr uprawnień: BI-POKK/01/2002	Podpis: