


PROFIL PODŁUŻNY KANALIZACJI DESZCZOWEJ

Skala 1:100/500

OZNACZENIA:	
teren projektowany	
teren istniejący	
podsyпка	
kolizje - instalacje projektowane	
kolizje - instalacje istniejące	
kolizje - instalacje likwidowane lub nieczynne	

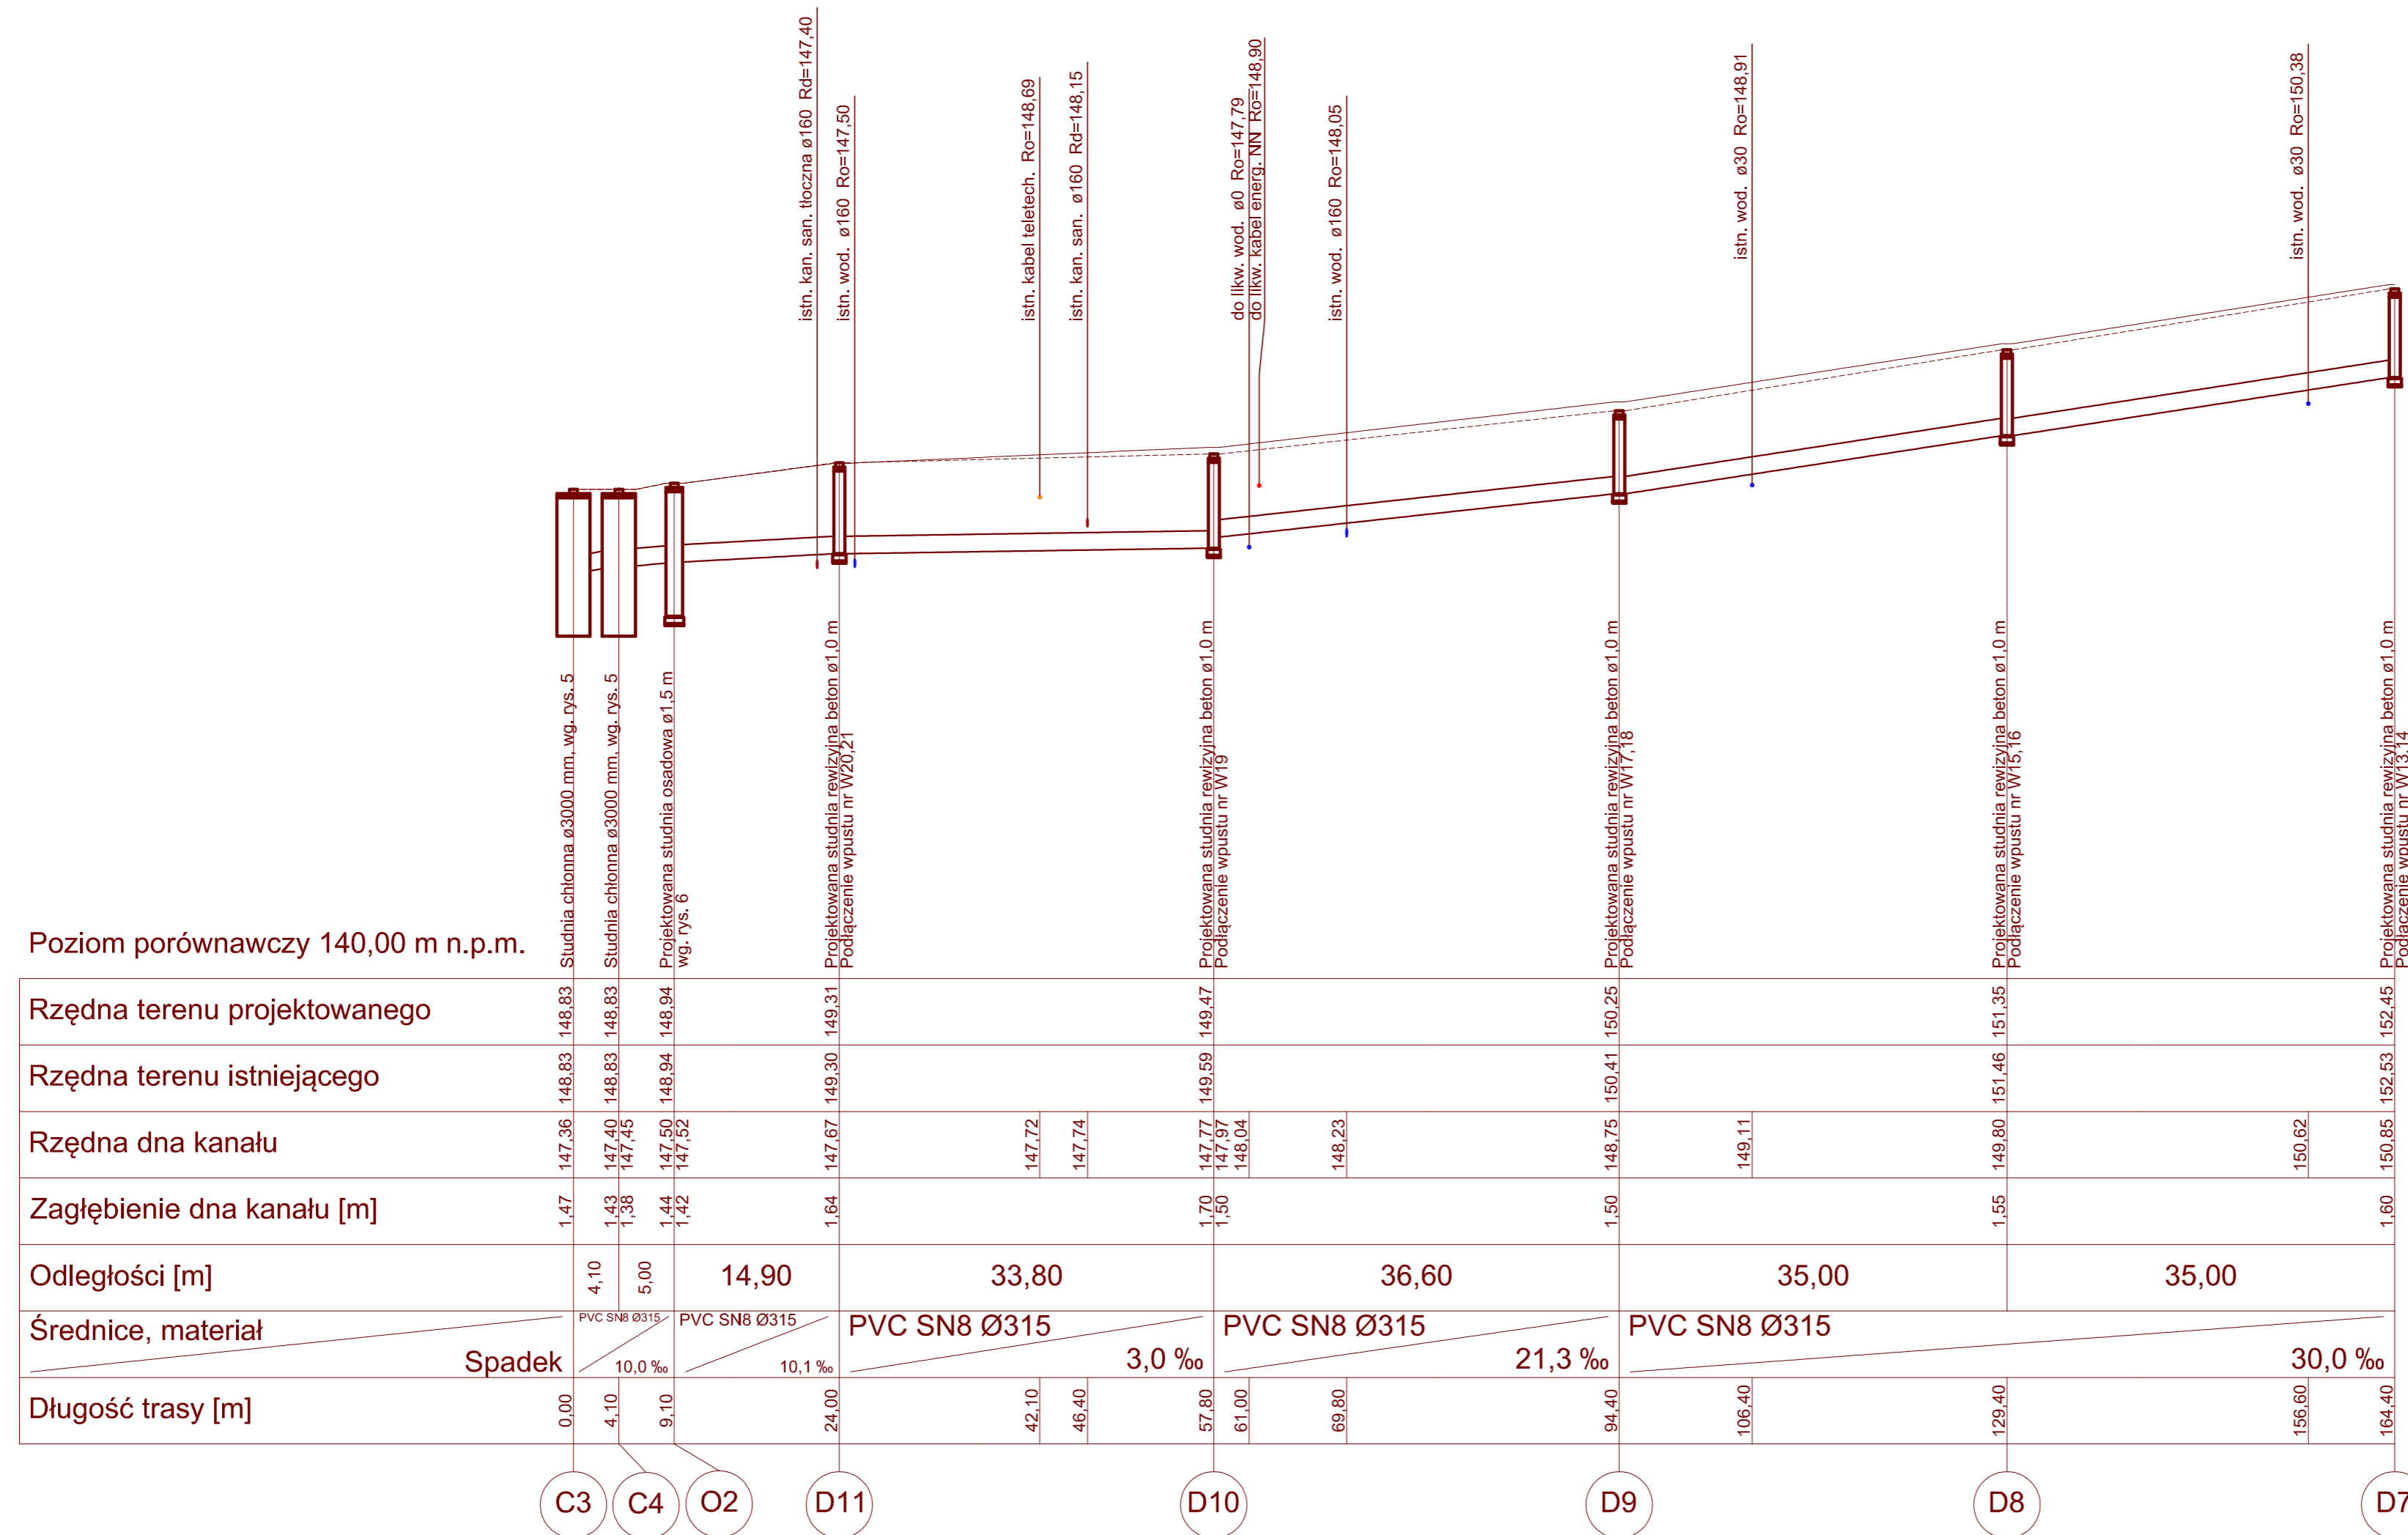

BIPRO	BIURO PROJEKTÓW "BIPRO"	
	15-139 Białystok, ul. Ks. A. Syczewskiego 8/301	
OBIEKT:	Budowa kanalizacji deszczowej w ul. Sosnowej w Czarniej Wsi Kościelnej	
STADIUM:	Aneks	
	Podpis:	Nazwa rysunku:
Opracował: mgr inż. Marek Baidak		Profil podłużny kanalizacji deszczowej
Projektował: mgr inż. Violetta Chańko upr. nr BŁ/192/01		
		Data: 22.02.2019
		Skala: 1:100/500
		Rys. nr 2