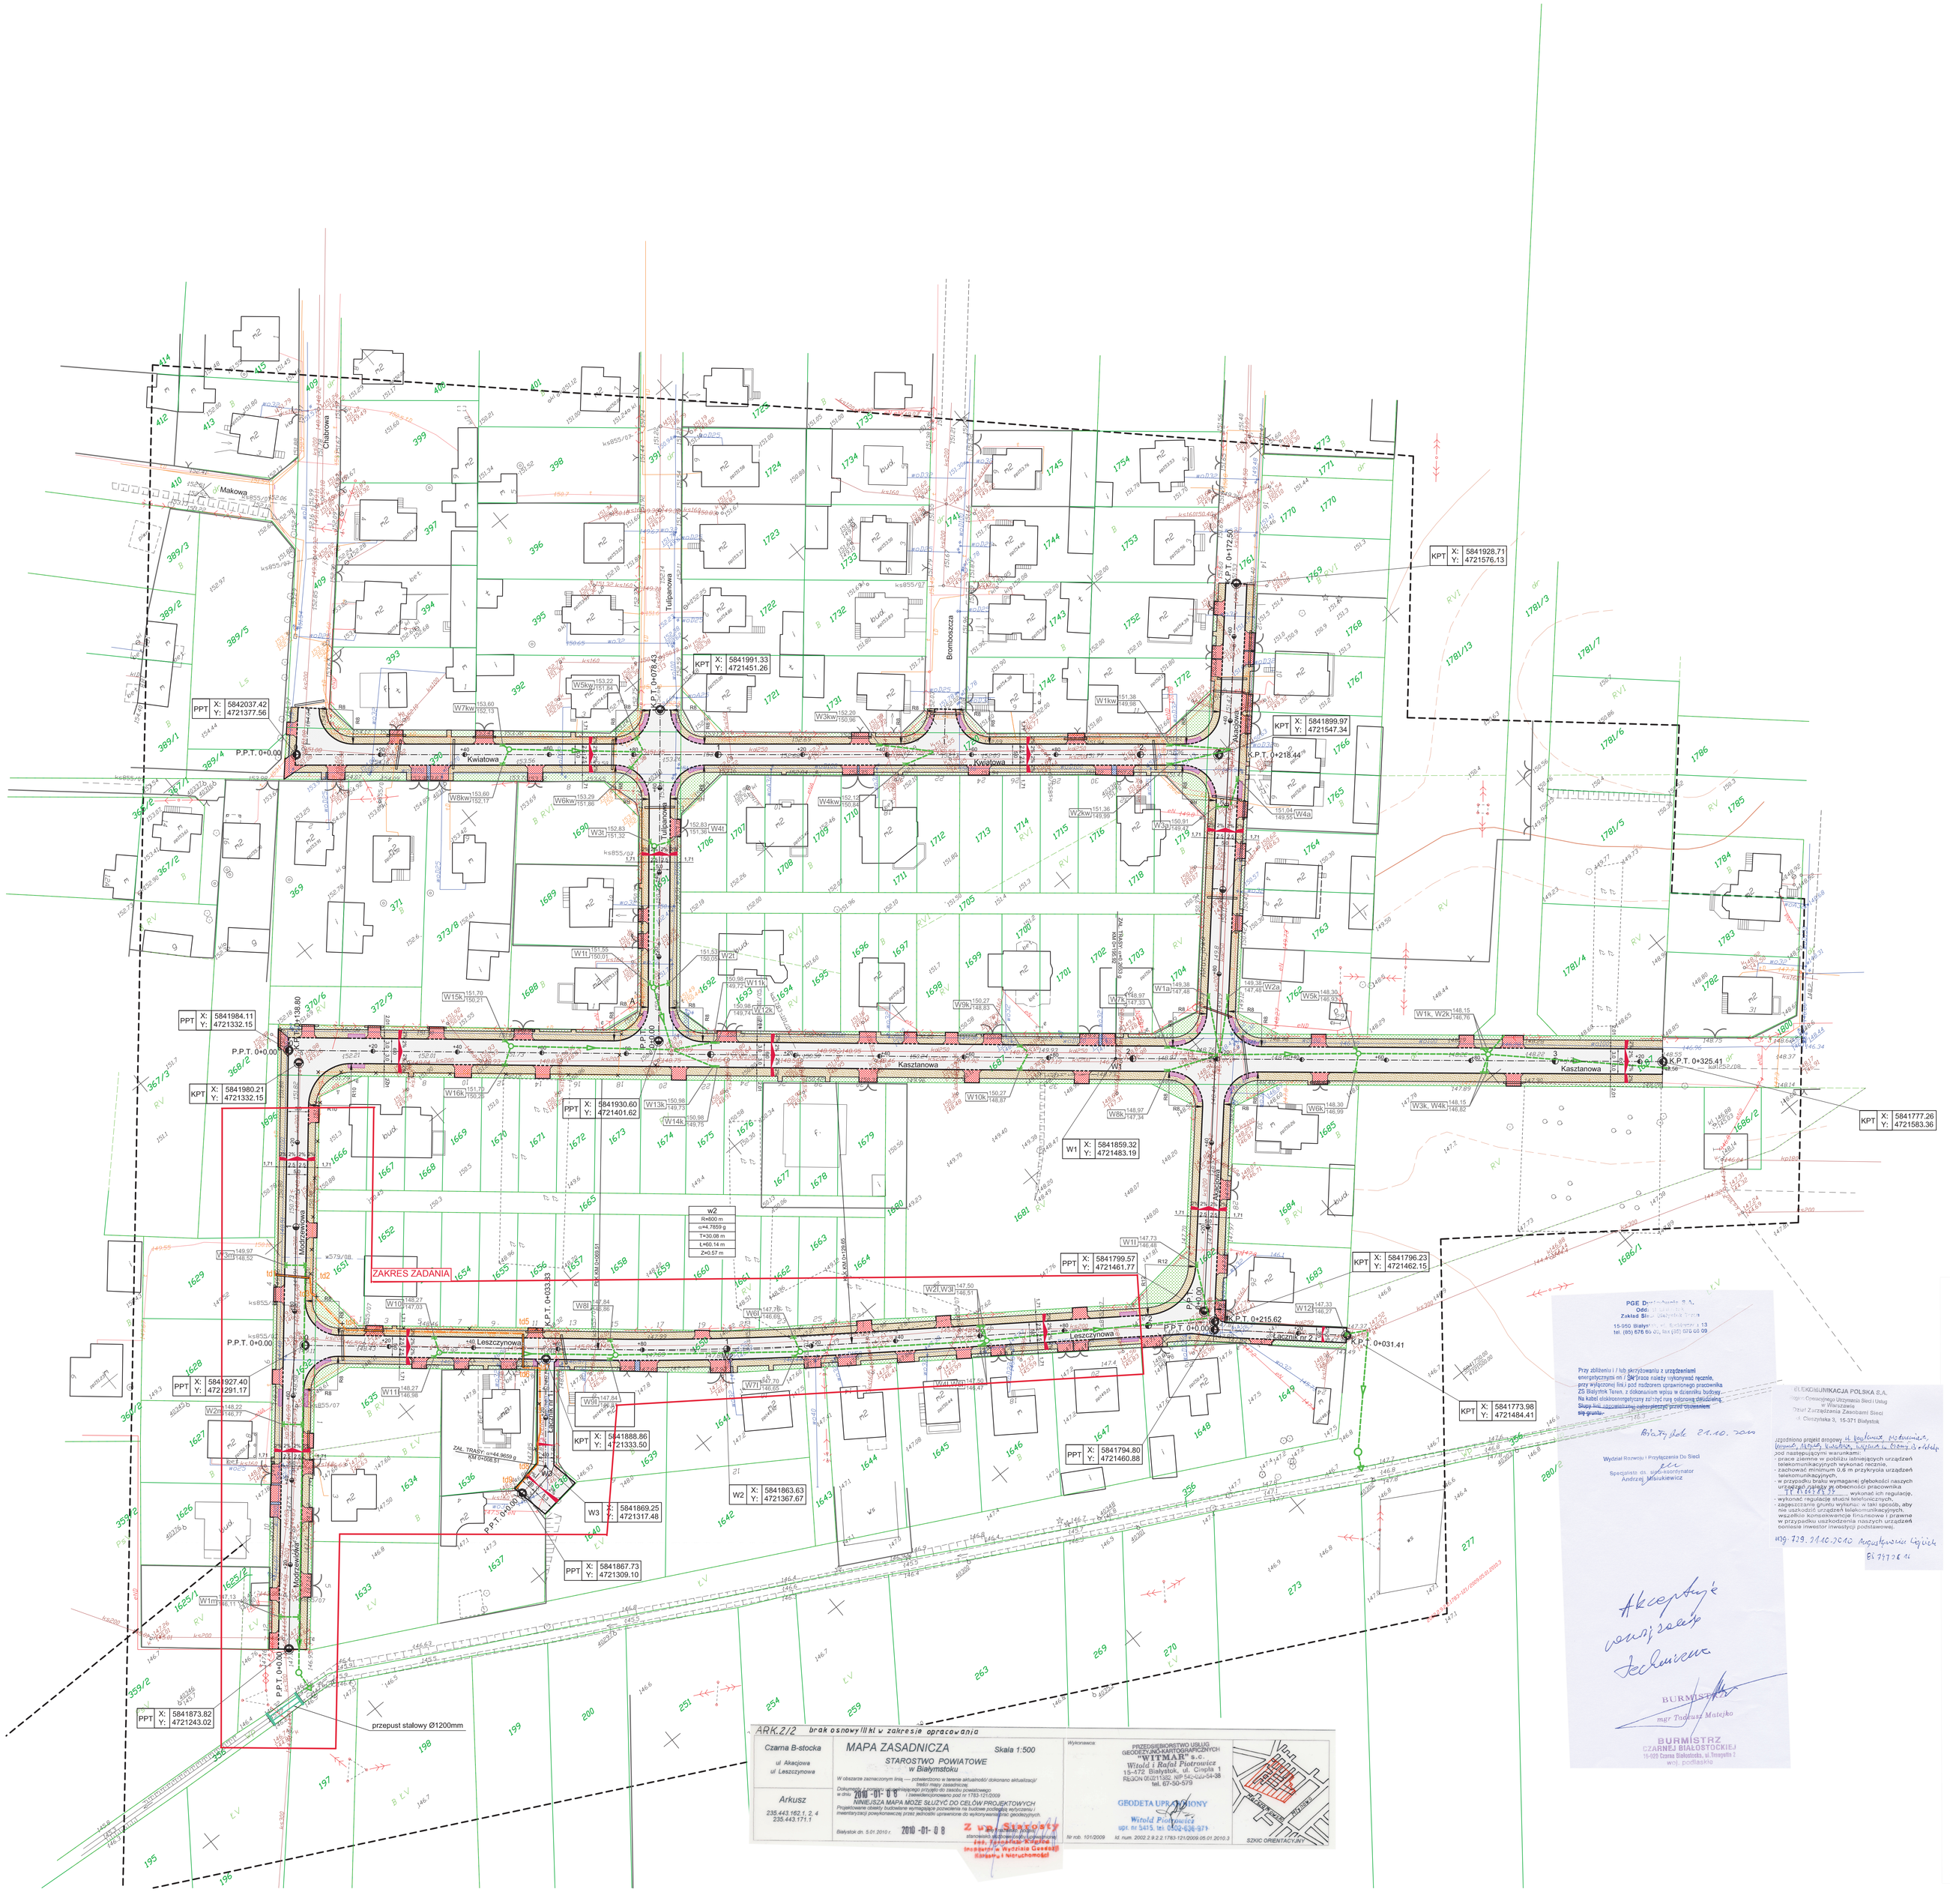

ARK.2/2 brak osnowy I,II kl w zakresie opracowania

Czarna Białostocka
ul. Akacjowa
ul. Leszczynowa

Arkusz
235.443.162.1, 2, 4
235.443.171.1

MAPA ZASADNICZA Skala 1:500

STAROSTWO POWIATOWE w Białymstoku

W obszarze zaznaczonym linią — potwierdzono w terenie aktualność dokonano aktualizacji/ brak mapy zasadniczej
Dokument ten nie stanowi operatu przyjętego do zasobu archiwalnego w dniu 2010-01-08
NINIEJSZA MAPA MOŻE SŁUŻYĆ DO CELÓW PROJEKTOWYCH
Projektowane obiekty budowlane wymagają pozwolenia na budowę podlegają wytyczeniu i inwentaryzacji powykonawczej przez jednostki uprawnione do wykonywania geodezyjnych

Białystok dn. 5.01.2010 r. 2010-01-08

Z up. STAROSTY
starszy specjalista geodezyjno-kartograficzny
/-/ mgr Jarosław Kiszkel
Inspektor w Wydziale Geodezji Ewidencji i Nieruchomości

Wykonawca:
PRZEDSIĘBIORSTWO USŁUG GEODEZYJNO-KARTOGRAFICZNYCH "VITMAR" s.c.
Witold i Rafał Piotrowicz
15-472 Białystok, ul. Ciepła 1
REGON 050211322 NIP 542-022-54-38
tel. 87-30-5279

GEODETA UPRAWNIONY
Witold Piotrowicz
upr. nr 5415, tel. 602-626-873

Nr rob. 101/2009
Id. num. 2002.2.9.2.1783-121/2009.05.01.2010.2

SZKIC ORIENTACYJNY

PGE Dystrybucja S.A.
Oddział Białystok
Zakład Sieci Dystrybucyjnej Białystok
15-950 Białystok, ul. Kościelna 13
tel. (85) 676 60 20, fax (85) 676 60 09

Przy zdiętelu i / lub skrzyżowaniu z urządzeniami energetycznymi na / w pasie należy rytorywać ręcznie, przy wykopowej linii i pod rozbiorem uprawnionego pracownika ZS Białystok Teren, z dokonaniem wpisu w dziennik budowy.
Na kabel elektroenergetyczny zł/ nyt rurą osłonową obsuzdzenie.
~~Skopy nie uzgadniano zakończenia przed rozwinięciem na grunt.~~

Białystok 21.10.2010

Wydział Rozwoju i Przyłączania Do Sieci
Specjalista ds. gospodarczych
Andrzej Mikołajewicz

TELEKOMUNIKACJA POLSKA S.A.
Rejon Eksploatacji Telekomunikacji w Białymstoku
Rejon Zarządzania Zasobami Sieci
ul. Chrzanowska 3, 15-371 Białystok

uzgodniono projekt zagospodarowania terenu podlega wytycznym i uzgodnieniom w zakresie telekomunikacji:
- pod ciągami pieszo-jezdnymi, w pobliżu istniejących urządzeń telekomunikacyjnych wykonać ręcznie,
- zachować minimum 0,6 m przykrycia urządzeń telekomunikacyjnych,
- w przypadku braku wymaganej głębokości naszych urządzeń telekomunikacyjnych zgłosić to fakt do nas,
- po zasypaniu wykonać ion regulacje,
- wykonać regulację studni telefonicznych,
- zagęszczania gruntu wykonać w taki sposób, aby nie uszkodzić urządzeń telekomunikacyjnych,
- koszty ewentualnych robót naprawczych ponosi się w przypadku uszkodzenia naszych urządzeń ponosi inwestor inwestycji podstawowej.

nr TG 728/2010/2010 Augustynowicz Lucyna
BL 737/2 K 14

Akceptuję warunki techniczne

BURMISTRZ
mgr Tadeusz Matejko

BURMISTRZ CZARNEJ BIAŁOSTOCKIEJ
15-408 Czarna Białostocka, ul. Sosnowa 1
woj. podlaskie

STAROSTWO POWIATOWE w Białymstoku
ZESPÓŁ UZGADNIANIA DOKUMENTACJI PROJEKTOWEJ
Na podstawie art. 28 ust. 1 ustawy z dnia 17 maja 1989r. - Prawo geodezyjne i kartograficzne (Dz. U. z 2000r. Nr 100, poz. 1086 i Nr 120 poz. 1268) uzgodniono projekt zagospodarowania terenu
sieć kd telef kabl
Uzgodnienie nie zwalnia od konieczności uzyskania innych wymaganych decyzji
Uzgodnienie uwzględnia sieć istniejącą terenu podlega wytycznym i uwzględnieniu inwentaryzacji powykonawczej przez jednostki uprawnione do wykonywania prac geodezyjnych.
O, jeśli nie podlegała realizacji sieci istniejącej terenu z wyjątkiem przebudów po wtedy terenu zabezpieczyć lub przebudzić inne z wyłączeniem przebudów po wyjątkiem wydawania organem wnioskodawcy uzgodnienia terenu zachowuje wyjątkiem uzgodnienia projektowanych sieć celu w przypadku uzgodnienia wydanej przez okres 3 lat od daty wydania roku w przypadku uzgodnienia terenu.
Uzgodnienia projektowanych sieć uzbrojenia terenu.
Uzgodnienia traci ważność w przypadku, gdy nastąpiła zmiana 2 kwietnia 2001r. Dzień Ministra Rozwoju Regionalnego.
Uzgodnienie projektowanej sieć uzbrojenia terenu
Uzgodnienie projektowanej sieć uzbrojenia terenu
sygn. opinii UDG.I.7442.2- 1157/10
Białystok, dn. 02 LIS. 2010
miejscowość i data
Z up. STAROSTY
PRZEWODNICZĄCY
Zespołu Uzgadniania Dokumentacji Projektowej w Białymstoku
mgr inż. Anna Kurtyńska

PROJEKT ZAGOSPODAROWANIA TERENU
ulic: Kasztanowa, Modrzewiowa, Leszczynowa, Akacjowa, Kwiatowa, Tulipanowa
w Czarnej Białostockiej
SKALA 1:500

LEGENDA:

PROJEKTOWANE:
jezdnia - nawierzchnia kostka betonowa
chodnik
zjazdy bramowe
rampy dla pieszych
zieleniec
granica pasa drogowego

PROJEKTOWANE SIECI:
kanalizacja deszczowa grawitacyjna z przykanalikami i wpustami
kabel telefoniczny doziemny
rury osłonowe HDPE i AROT
przepust stalowy

DO USUNIĘCIA:
kabel telefoniczny

ISTNIEJĄCE UZBROJENIE:
napowietrzna linia energetyczna
kabel energetyczny
napowietrzna linia energetyczna oświetleniowa
kabel telefoniczny
słup telefoniczny
sieć wodociągowa
kanalizacja deszczowa
kanalizacja sanitarna

BIPRO
BIURO PROJEKTÓW "BIPRO"
15-727 Białystok, ul. Hetmańska 42 lok. 210

INWESTOR: Burmistrz Czarnej Białostockiej
OBIEKT: Budowa nawierzchni utwardzonej ulic, chodników, zjazdów bramowych, budowa kanału deszczowego z przykanalikami i wpustami, budowa przepustu oraz przebudowa sieci telefonicznej w ulicach: Kasztanowa, Modrzewiowa, Leszczynowa, Akacjowa, Kwiatowa, Tulipanowa w Czarnej Białostockiej
STADIUM: Projekt budowlany

	Pieczątka i podpis:	Data:	Nazwa rysunku:
Opracował: mgr inż. Adam Żmijdzin		21.10.2010	Projekt zagospodarowania terenu
Projektant branży drogowej: mgr inż. Grzegorz Ciurla BL/3428/9 i BL/151/02		21.10.2010	
Sprawdził: mgr inż. Henryk Jagielski WZDP-B-445/98/86		21.10.2010	
Projektant branży sanitarnej: mgr inż. Violetta Charko BL/192/01		21.10.2010	
Projektant branży telekomunikacyjnej: mgr inż. Wiktor Ostaszewicz upr. 124/98/U		21.10.2010	Skala: 1:500 Rys. nr 1