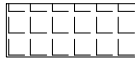





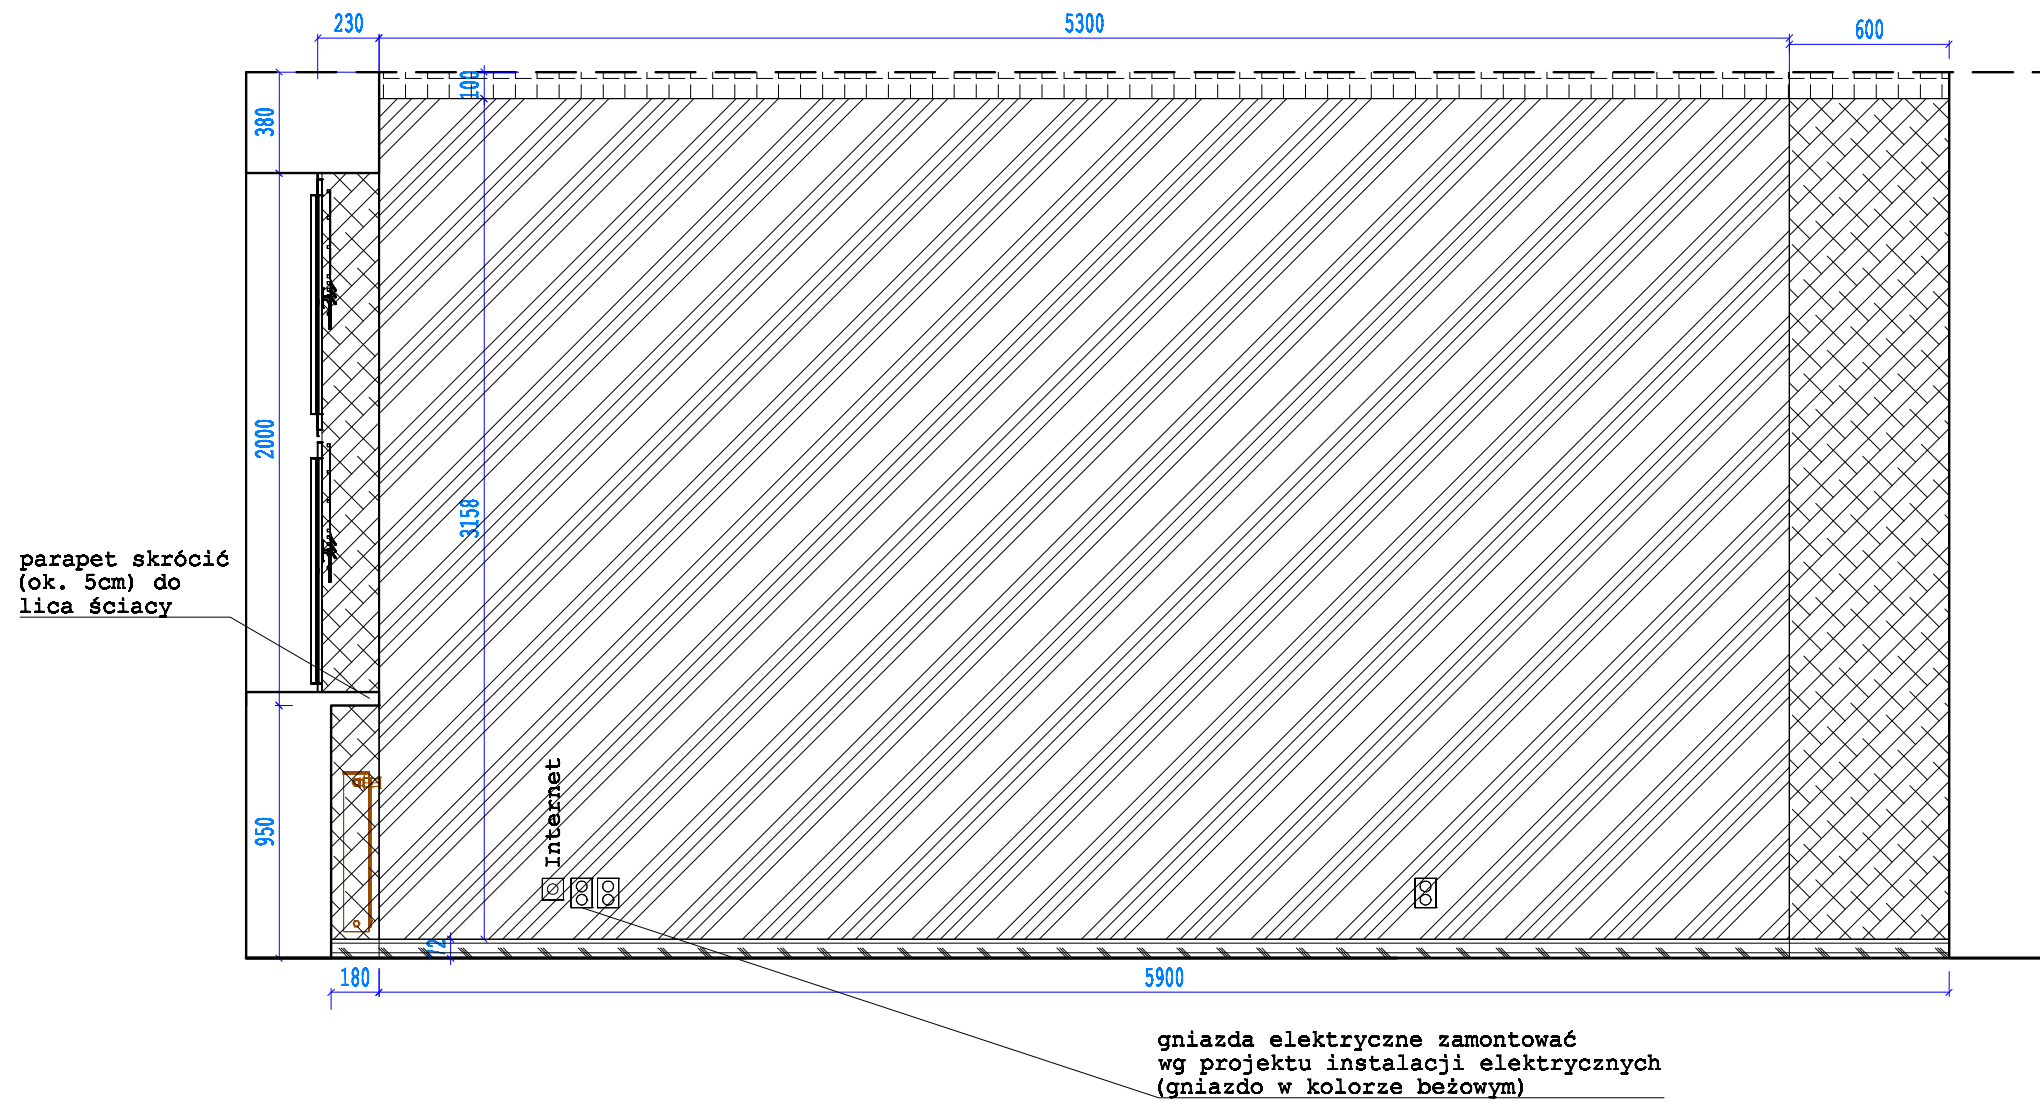


-  farba łatwozmywalna akrylowa w kolorze białym
NCS S 0300-N
-  farba łatwozmywalna akrylowa w kolorze kremowym
NCS S 1002-Y50R
-  farba łatwozmywalna akrylowa w kolorze jasny brąz
NCS S 3005-Y80R
-  cokół gresowy np. Opoczno Hyperion H3 cream skirting
-  grzejniki i rury grzewcze, oznaczone kolorem brązowym

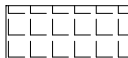
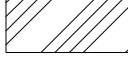



przedmiot: pokój nauczycielski - WIDOK D-D		branża: ARCH.
data: 02.12.2016r.		strona: 125
obiekt:	Gimnazjum im. Jana Pawła II w Czarnej Białostockiej	
projektant:	mgr inż. arch. Dorota Śliwa	podpis:
 DPS STUDIO Dorota Śliwa ul. Łopuszowska 422/10, 10-043 Białostok NIP: 642 880 01 00; tel. 603 884 910, 604 788 380		nr rys.: A-05




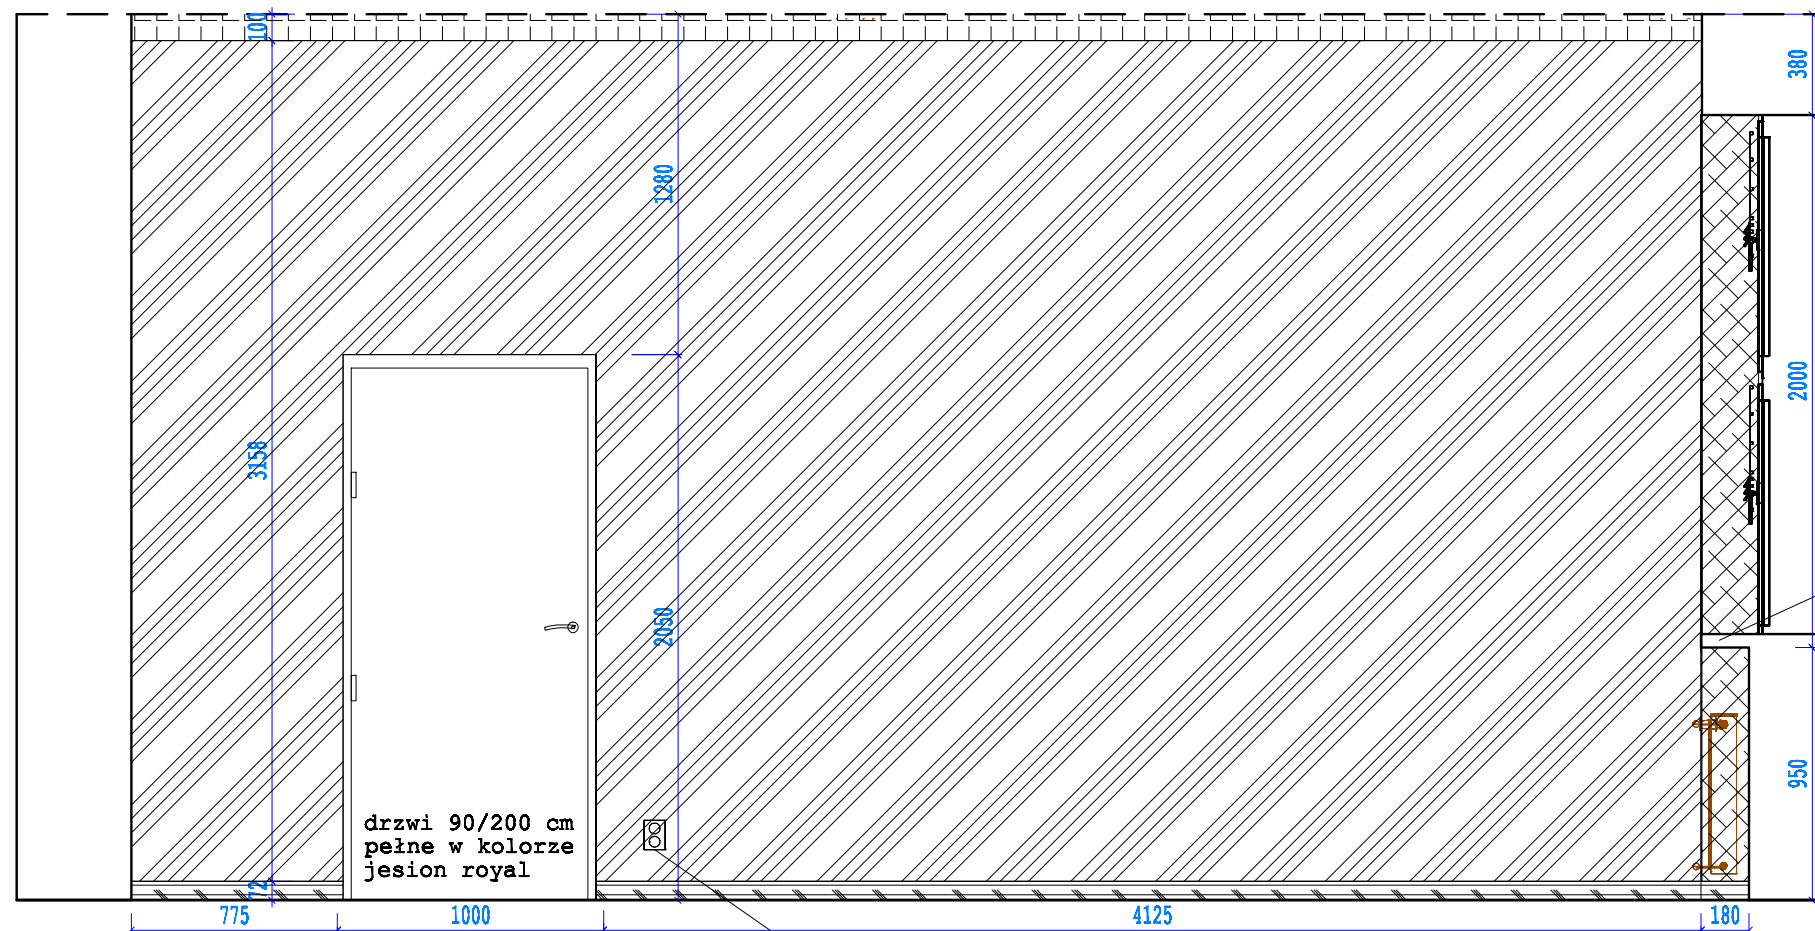
parapet skrócić
(ok. 5cm) do
lica ściany

Internet

gniazda elektryczne zamontować
wg projektu instalacji elektrycznych
(gniazdo w kolorze beżowym)

-  farba łatwozmywalna akrylowa w kolorze białym
NCS S 0300-N
-  farba łatwozmywalna akrylowa w kolorze kremowym
NCS S 1002-Y50R
-  farba łatwozmywalna akrylowa w kolorze jasny brąz
NCS S 3005-Y80R
-  cokił gresowy np. Opoczno Hyperion H3 cream skirting
-  grzejniki i rury grzewcze, oznaczone kolorem brązowym

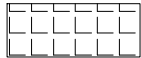




przedmiot: pokój nauczycielski - WIDOK E-E		branża: ARCH.	
data: 02.12.2016r.		skala: 1:25	
obiekt: Gimnazjum im. Jana Pawła II w Czarnej Białostockiej			
adres budowy: Czarna Białostocka 16-000, ul. Bolesława Prusa 1			
projektant: mgr inż. arch. Dorota Stóra		podpis:	
 DPS STUDIO Dorota Stóra ul. Leśniczówka 423716, 18-042 Białystok tel. 843 280 91 82; tel. 800 004 913, 804 705 280			nr rys.: A-06
Wszystkie prawa zastrzeżone. Łączenie z programem do reprodukcji i udostępniania, w całości lub części, bez zgody autora.			




parapet skrócić
(ok. 5cm) do
lica ściany

drzwi 90/200 cm
pełne w kolorze
jesion royal

gniazda elektryczne zamontować
wg projektu instalacji elektrycznych
(gniazdo w kolorze beżowym)

-  farba łatwozmywalna akrylowa w kolorze białym
NCS S 0300-N
-  farba łatwozmywalna akrylowa w kolorze kremowym
NCS S 1002-Y50R
-  farba łatwozmywalna akrylowa w kolorze jasny brąz
NCS S 3005-Y80R
-  cokoł gresowy np. Opoczno Hyperion H3 cream skirting
-  grzejniki i rury grzewcze, oznaczone kolorem brązowym

przedmiot: pokój neuczytelek - WIDOK F-F		branża: ARCH.
data: 02.12.2016r.		strona: 125
obiekt:	Gimnazjum im. Jana Pawła II w Czarnej Białostockiej	
projektant:	mgr inż. arch. Dorota Skóra	podpis:
 DPB STUDIO Dorota Skóra ul. Łopuszka 402/16, 10-042 Białystok NIP: 542 388 01 00, tel. 020 664 071, 604 798 280		nr rysa: A-07
<small>Wszelkie prawa zastrzeżone. Łączenie z innymi do reprodukcji i udostępniania, w całości lub części, bez zgody autora.</small>		



mgr inż. arch. Dorota Skóra



Wizualizacja : 1

Pokój nauczycielski

Projektant: mgr inż. arch Dorota Skóra

Podpis Zamawiającego:



Wizualizacja : 2

Pokój nauczycielski

Projektant: mgr inż. arch Dorota Skóra

Podpis Zamawiającego:



Wizualizacja : 3

Pokój nauczycielski

Projektant: mgr inż. arch Dorota Skóra

Podpis Zamawiającego:



mgr inż. arch. Dorota Skóra



Wizualizacja : 4

Pokój nauczycielski

Projektant: mgr inż. arch Dorota Skóra

Podpis Zamawiającego:



mgr inż. arch. Dorota Skóra



Wizualizacja : 5

Pokój nauczycielski

Projektant: mgr inż. arch Dorota Skóra

Podpis Zamawiającego:



mgr inż. arch. Dorota Skóra



Wizualizacja : 6

Pokój nauczycielski

Projektant: mgr inż. arch Dorota Skóra

Podpis Zamawiającego:



mgr inż. arch. Dorota Skóra



Wizualizacja : 7

Pokój nauczycielski

Projektant: mgr inż. arch Dorota Skóra

Podpis Zamawiającego:



mgr inż. arch. Dorota Skóra



Wizualizacja : 8

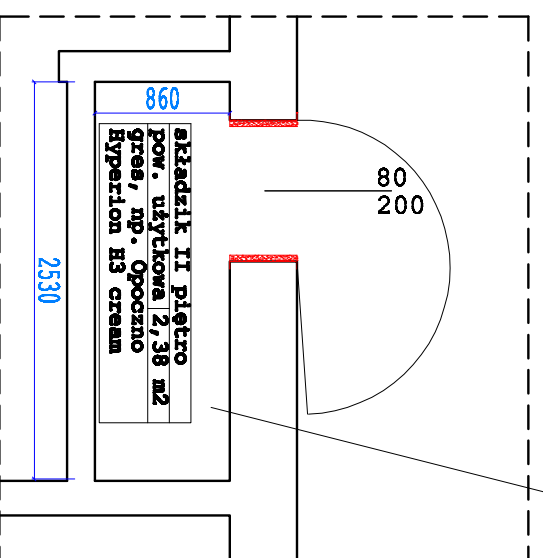
Pokój nauczycielski

Projektant: mgr inż. arch Dorota Skóra

Podpis Zamawiającego:

ściany pomalować farbą łatwozmywalną
akrylową w kolorze jasnobrązowym NCS S
1505-Y30R z odcięciem na wysokość 10 cm
od sufitu w kolorze białym, sufit biały

zakres opracowania



projektant:	składzik II piętro - rzut	branża:	ARCH.
