


instalację CO pomalować emalią do grzejników w kolorze białym

montaż zestawu drzwi - zimne aluminium 90 + 60, częściowo oszklone szkłem bezpiecznym z samozamykaczem w kolorze białym

- odbojnice np. C/S Acrovyn SCR80 na ściany, C/S Acrovyn SSM 20 narożniki przy drzwiach, kolor 162 Ciemnoszary
- farba łatwozmywalna akrylowa w kolorze jasnoszarym NCS S 2000-N
- farba łatwozmywalna akrylowa w kolorze ciemnoszarym NCS S 3500-N

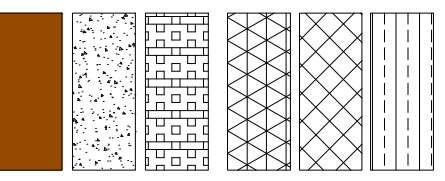

- cokół gresowy np. Opoczno Hyperion H10 graphite
- tynek mozaikowy - uziatnienie 0.8-1.2 mm, np. Caparol CD-32
- grzejniki i rury grzewcze, oznaczone kolorem brązowym




mgr inż. arch. Dorota Skóra



**Wizualizacja : 1**

klatka schodowa nr 1

**Projektant: mgr inż. arch. Dorota Skóra**

Podpis Zamawiającego:



**Wizualizacja : 2**

klatka schodowa nr 1

**Projektant: mgr inż. arch. Dorota Skóra**

Podpis Zamawiającego:



mgr inż. arch. Dorota Skóra



**Wizualizacja : 3**

klatka schodowa nr 1

**Projektant: mgr inż. arch. Dorota Skóra**

Podpis Zamawiającego:



mgr inż. arch. Dorota Skóra



**Wizualizacja : 4**

klatka schodowa nr 1

**Projektant: mgr inż. arch. Dorota Skóra**

Podpis Zamawiającego:



mgr inż. arch. Dorota Skóra



**Wizualizacja : 5**

klatka schodowa nr 1

**Projektant: mgr inż. arch. Dorota Skóra**

Podpis Zamawiającego:



**Wizualizacja : 6**

klatka schodowa nr 1

**Projektant: mgr inż. arch. Dorota Skóra**

Podpis Zamawiającego:



mgr inż. arch. Dorota Skóra



**Wizualizacja : 7**


klatka schodowa nr 1

**Projektant: mgr inż. arch. Dorota Skóra**

Podpis Zamawiającego:




istniejąca kratę  
pomalować w kolorze  
NCS S 3500-N

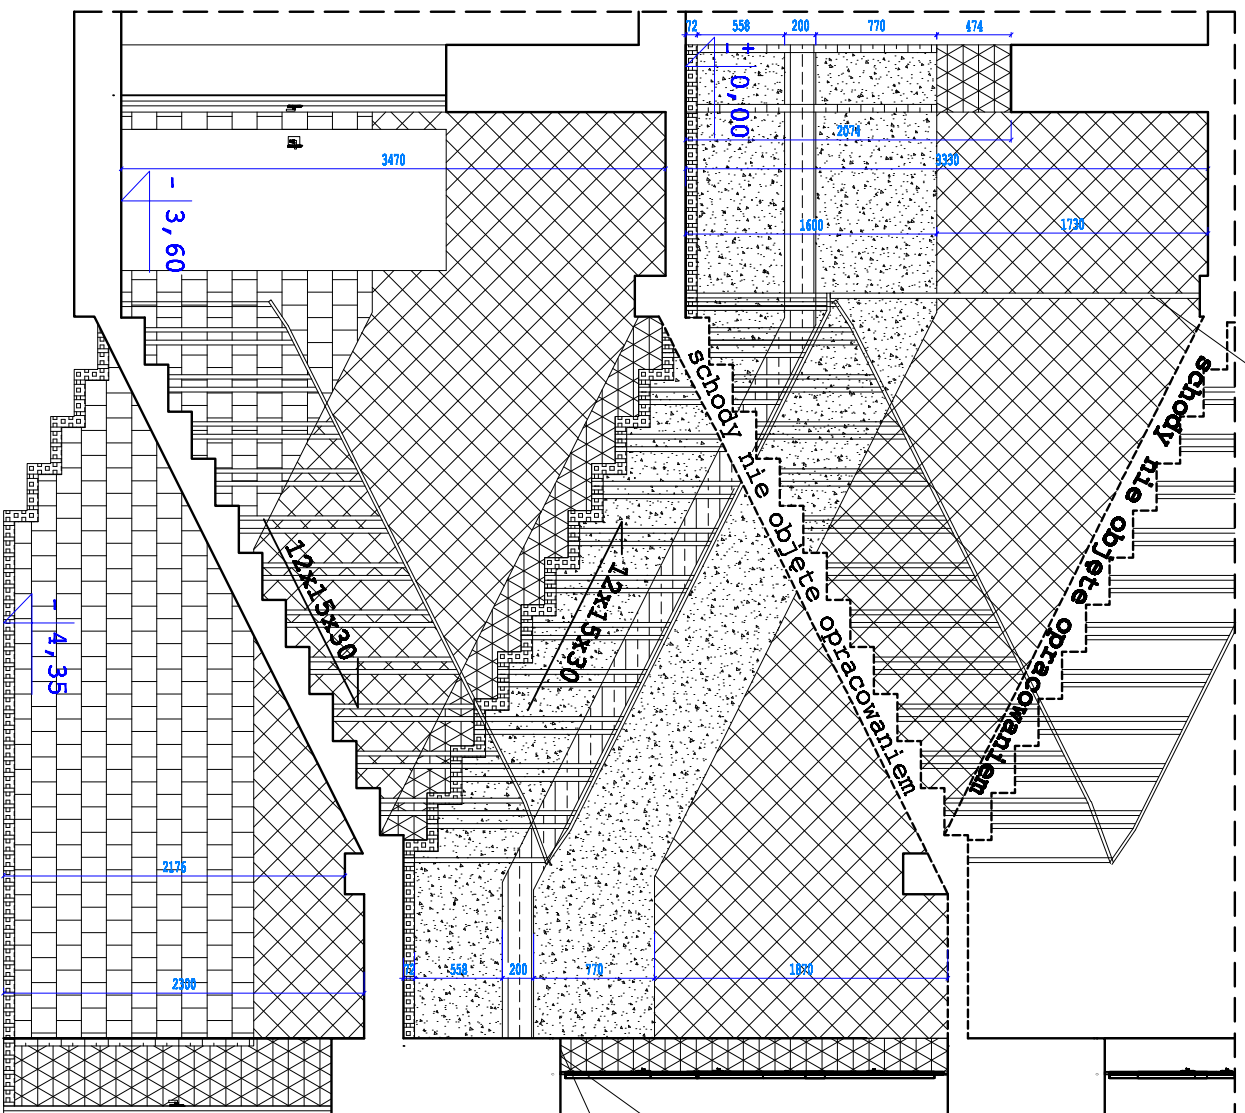

parapety z lastryka  
pomalować w kolorze  
NCS S 3500-N

parapet skrócić  
(ok. 5cm) do lica ściany

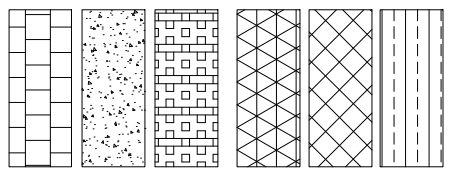

odbojnice np. C/S Acrovyn SCR80 na ściany,  
C/S Acrovyn SSM 20 narożniki przy drzwiach, kolor 162 Ciemnoszary

farba łatwozmywalna akrylowa w kolorze jasnoszarym  
NCS S 2000-N

farba łatwozmywalna akrylowa w kolorze ciemnoszarym  
NCS S 3500-N

cokół gresowy np. Opoczno Hyperion H10 graphite

tynek mozaikowy – uziarnienie 0.8-1.2 mm, np.  
Caparol CD-32

piłytki ceramiczne np.  
białe 20 x 60 cm, np. Paradyż Briosia Bianco




**Wizualizacja : 1**

klatka schodowa nr 2

**Projektant: mgr inż. arch. Dorota Skóra**

Podpis Zamawiającego:



**Wizualizacja : 2**

klatka schodowa nr 2

**Projektant: mgr inż. arch. Dorota Skóra**

Podpis Zamawiającego:



**Wizualizacja : 3**

klatka schodowa nr 2

**Projektant: mgr inż. arch. Dorota Skóra**

Podpis Zamawiającego:



mgr inż. arch. Dorota Skóra




**Wizualizacja : 4**

klatka schodowa nr 2

**Projektant: mgr inż. arch. Dorota Skóra**

Podpis Zamawiającego:

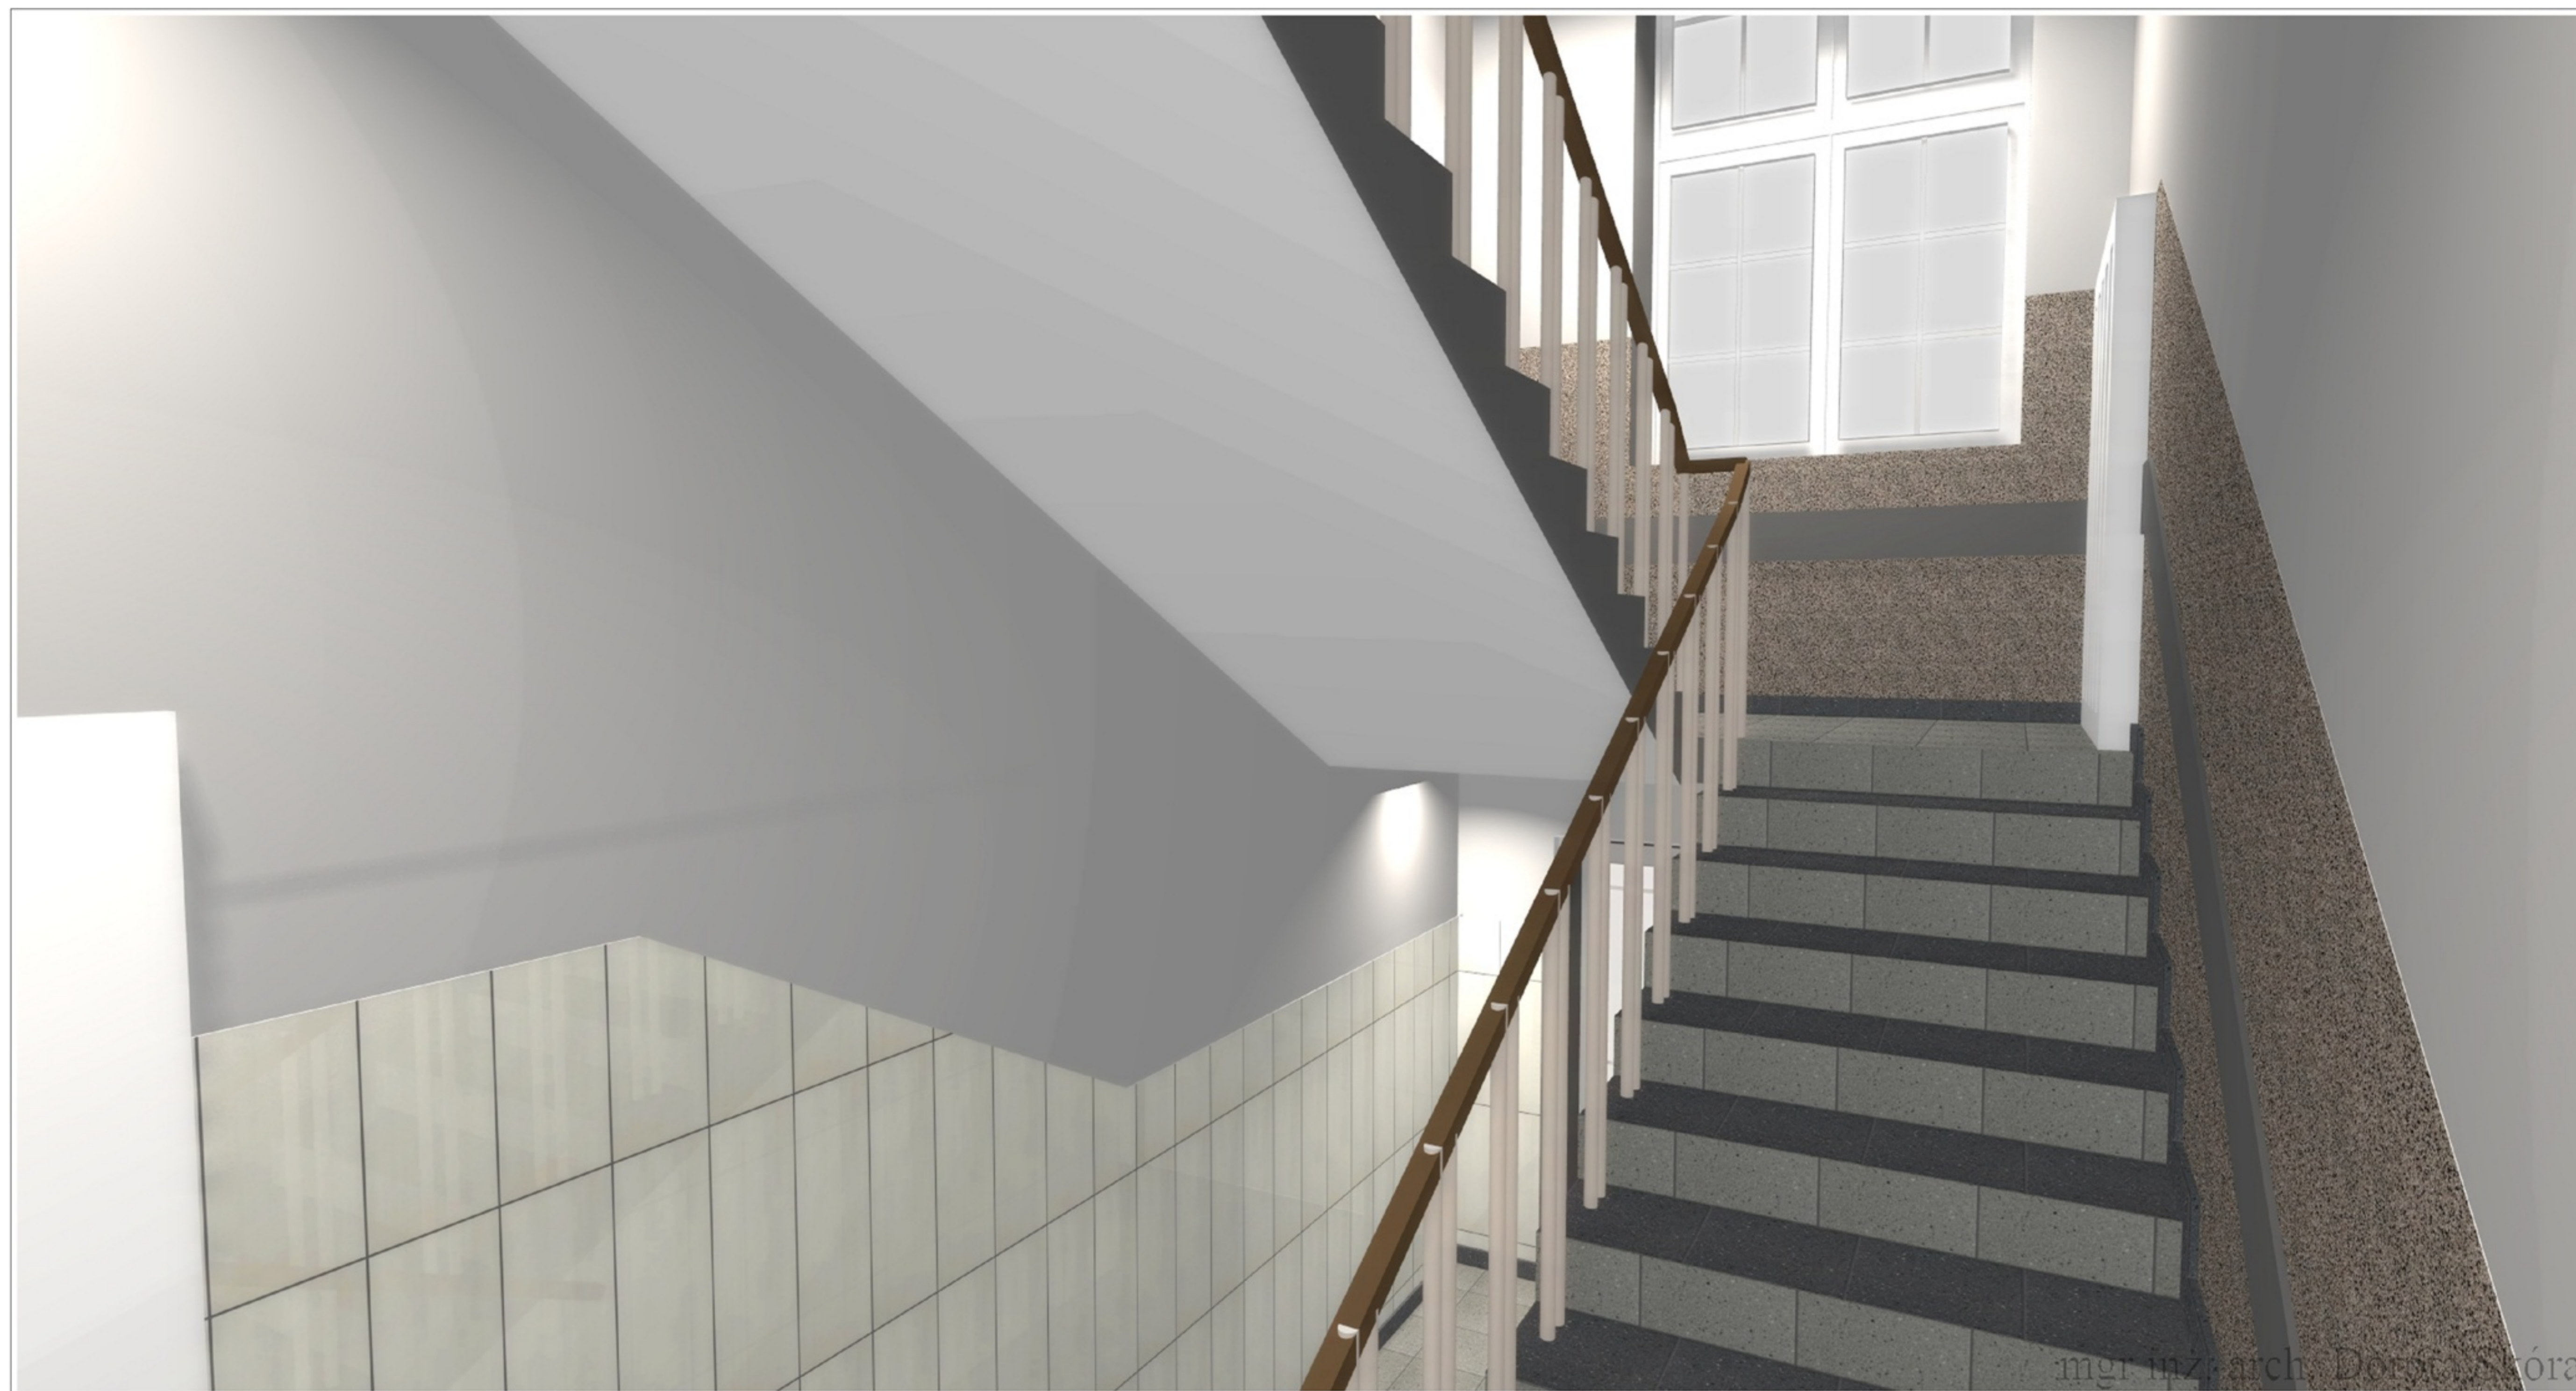

mgr inż. arch. Dorota Skóra



**Wizualizacja : 5**

klatka schodowa nr 2

**Projektant: mgr inż. arch. Dorota Skóra**

Podpis Zamawiającego:



mgr inż. arch. Dorota Skóra



**Wizualizacja : 6**

klatka schodowa nr 2

**Projektant: mgr inż. arch. Dorota Skóra**

Podpis Zamawiającego:



**Wizualizacja : 7**


klatka schodowa nr 2



**Projektant: mgr inż. arch. Dorota Skóra**

Podpis Zamawiającego:







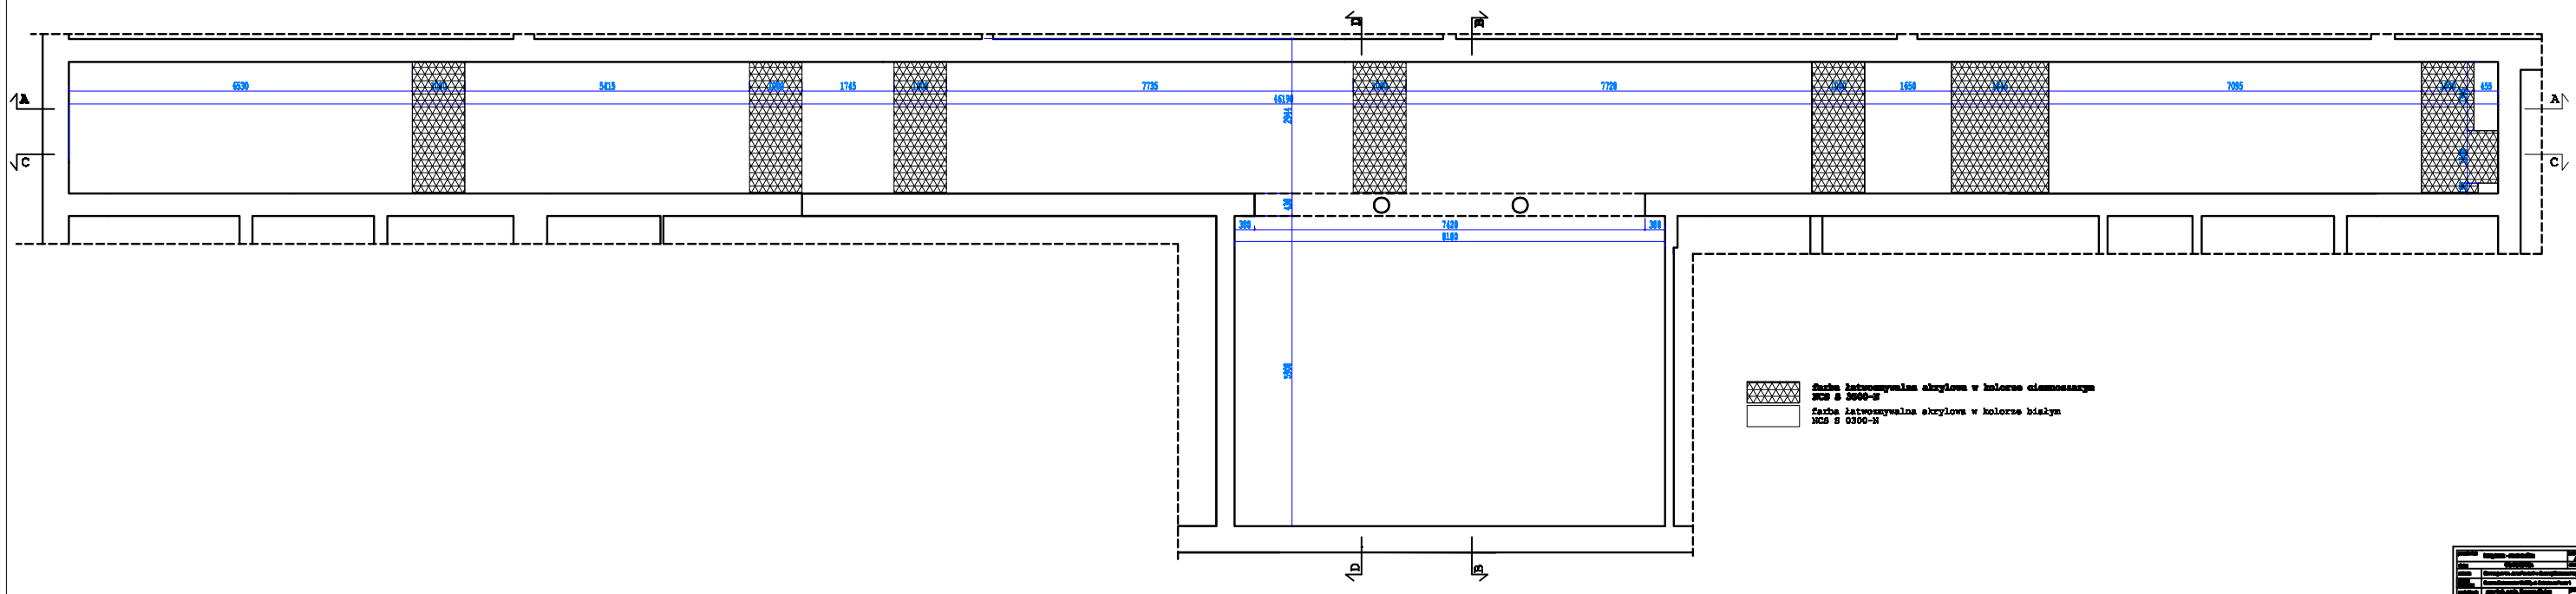

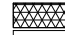




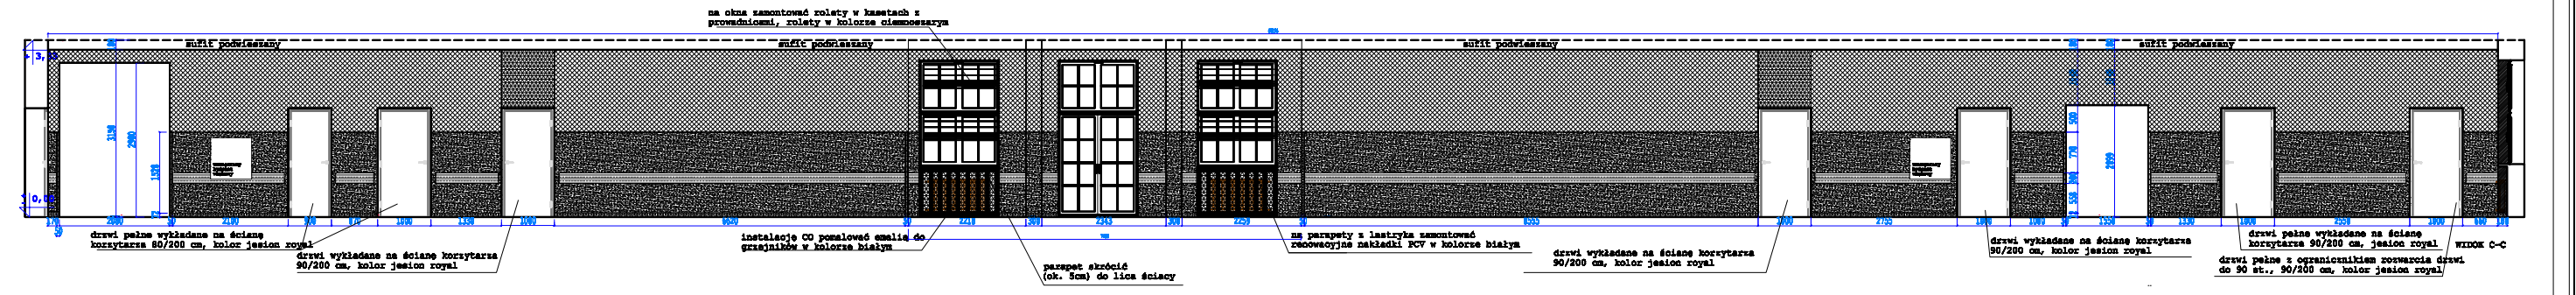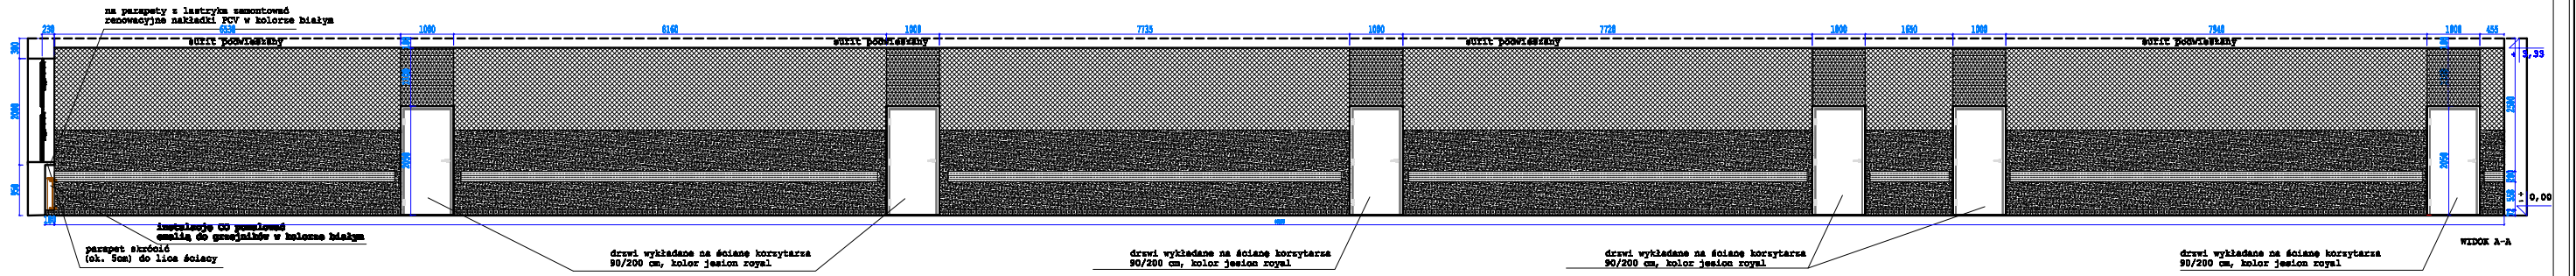





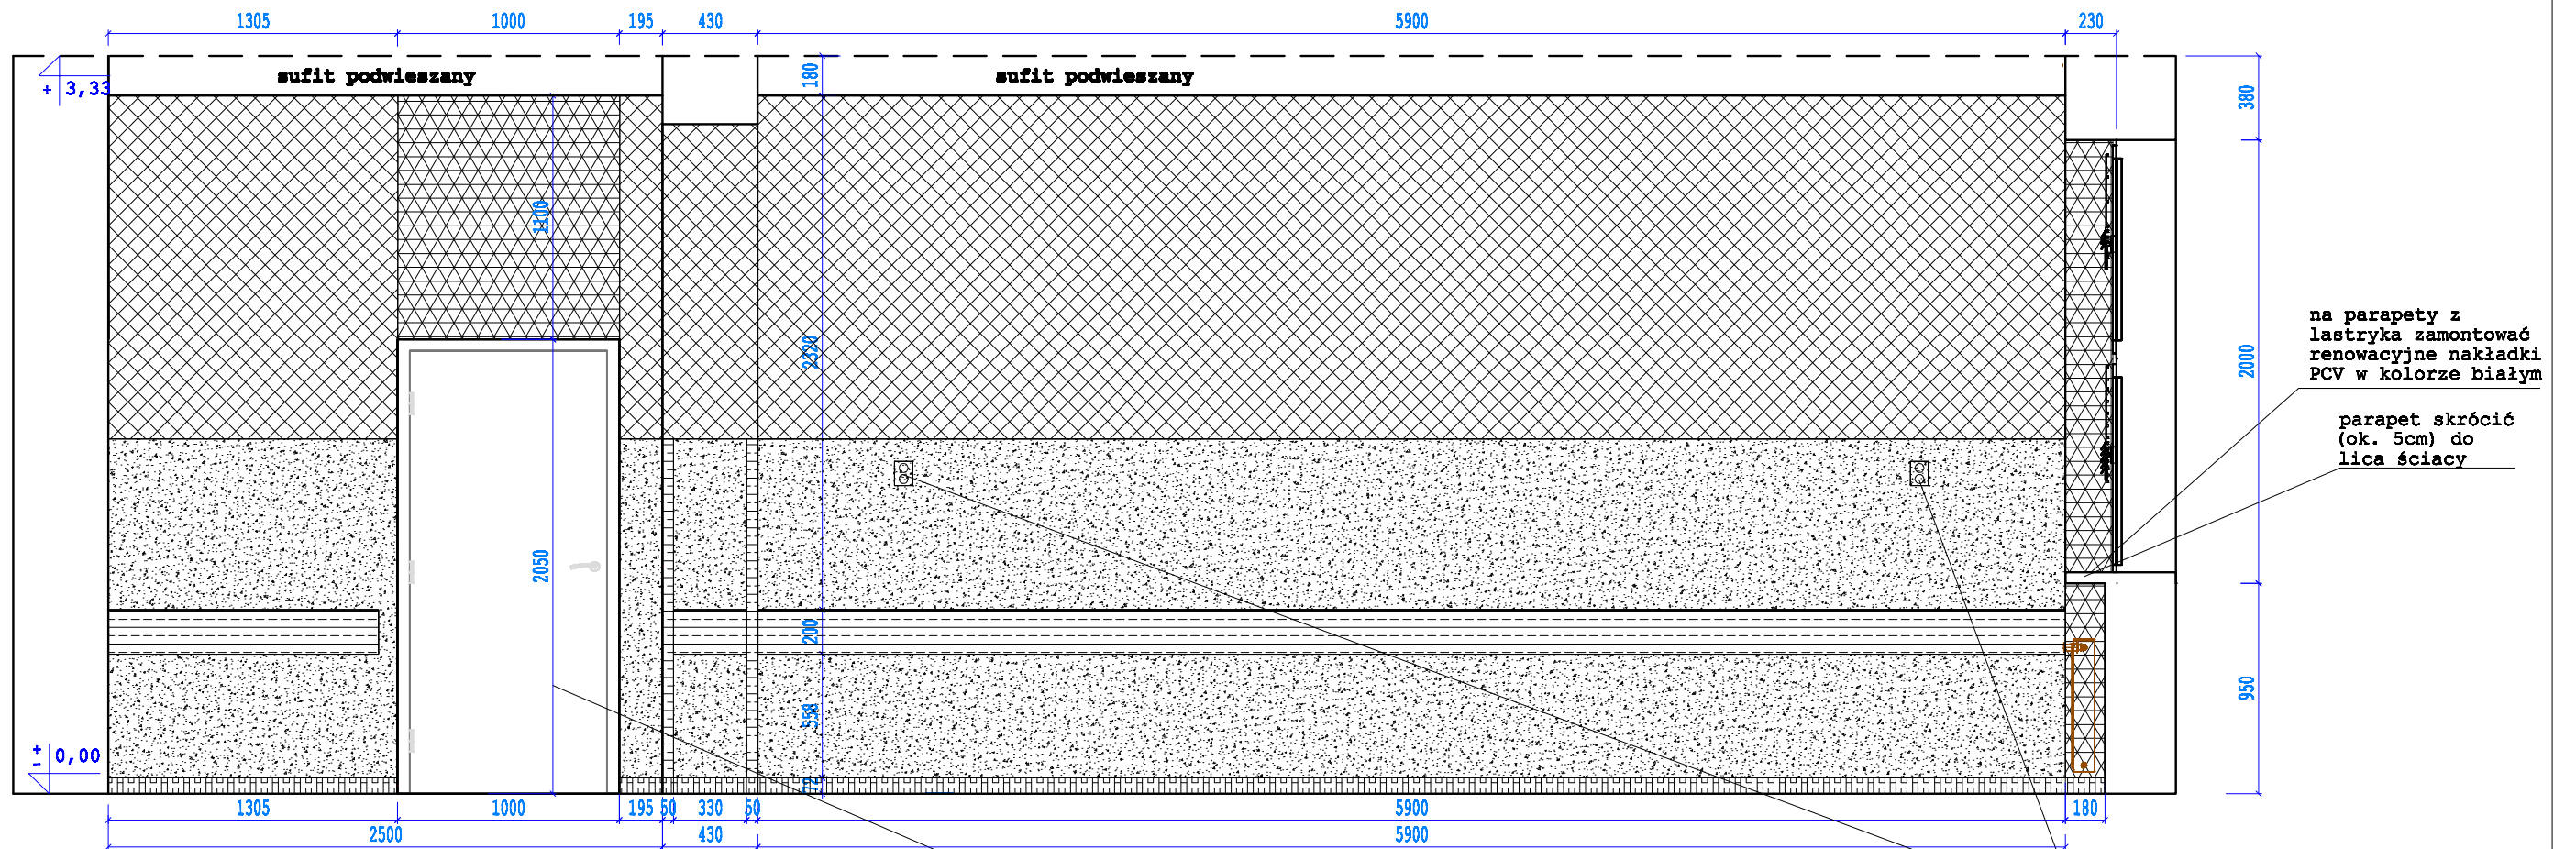

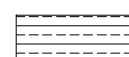


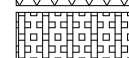-  odbojnice np. C/S Acrovyn SCR80 na ściany, C/S Acrovyn SSM 20 narożniki przy drzwiach, kolor 162 Ciemnoszary
-  farba łatwozmywalna akrylowa w kolorze jasnoszarym NCS S 2000-N
-  farba łatwozmywalna akrylowa w kolorze ciemnoszarym NCS S 3500-N
-  cokół gresowy np. Opoczno Hyperion H10 graphite skirting
-  grzejniki i rury grzewcze, oznaczone kolorem brązowym
-  tynk mozaikowy - uziarnienie 0.8-1.2 mm, np. Caparol CD-32

drzwi wykładane na ścianę korzytarza 90/200 cm, kolor jesion royal

gniazda elektryczne zamontować wg projektu instalacji elektrycznych (gniazdo w kolorze białym)

przedmiot:	korzytarz - WIDOK B-B	branża:	ARCH.
data:	02.12.2016r.	skala:	1:20
projektant:	mgr inż. arch. Dorota Skóra	podpis:	
		nr rys.:	A-04
<small>Wszelkie prawa zastrzeżone. Łączenie z programem do reprodukcji i udostępniania, w całości lub części, bez zgody autora.</small>			

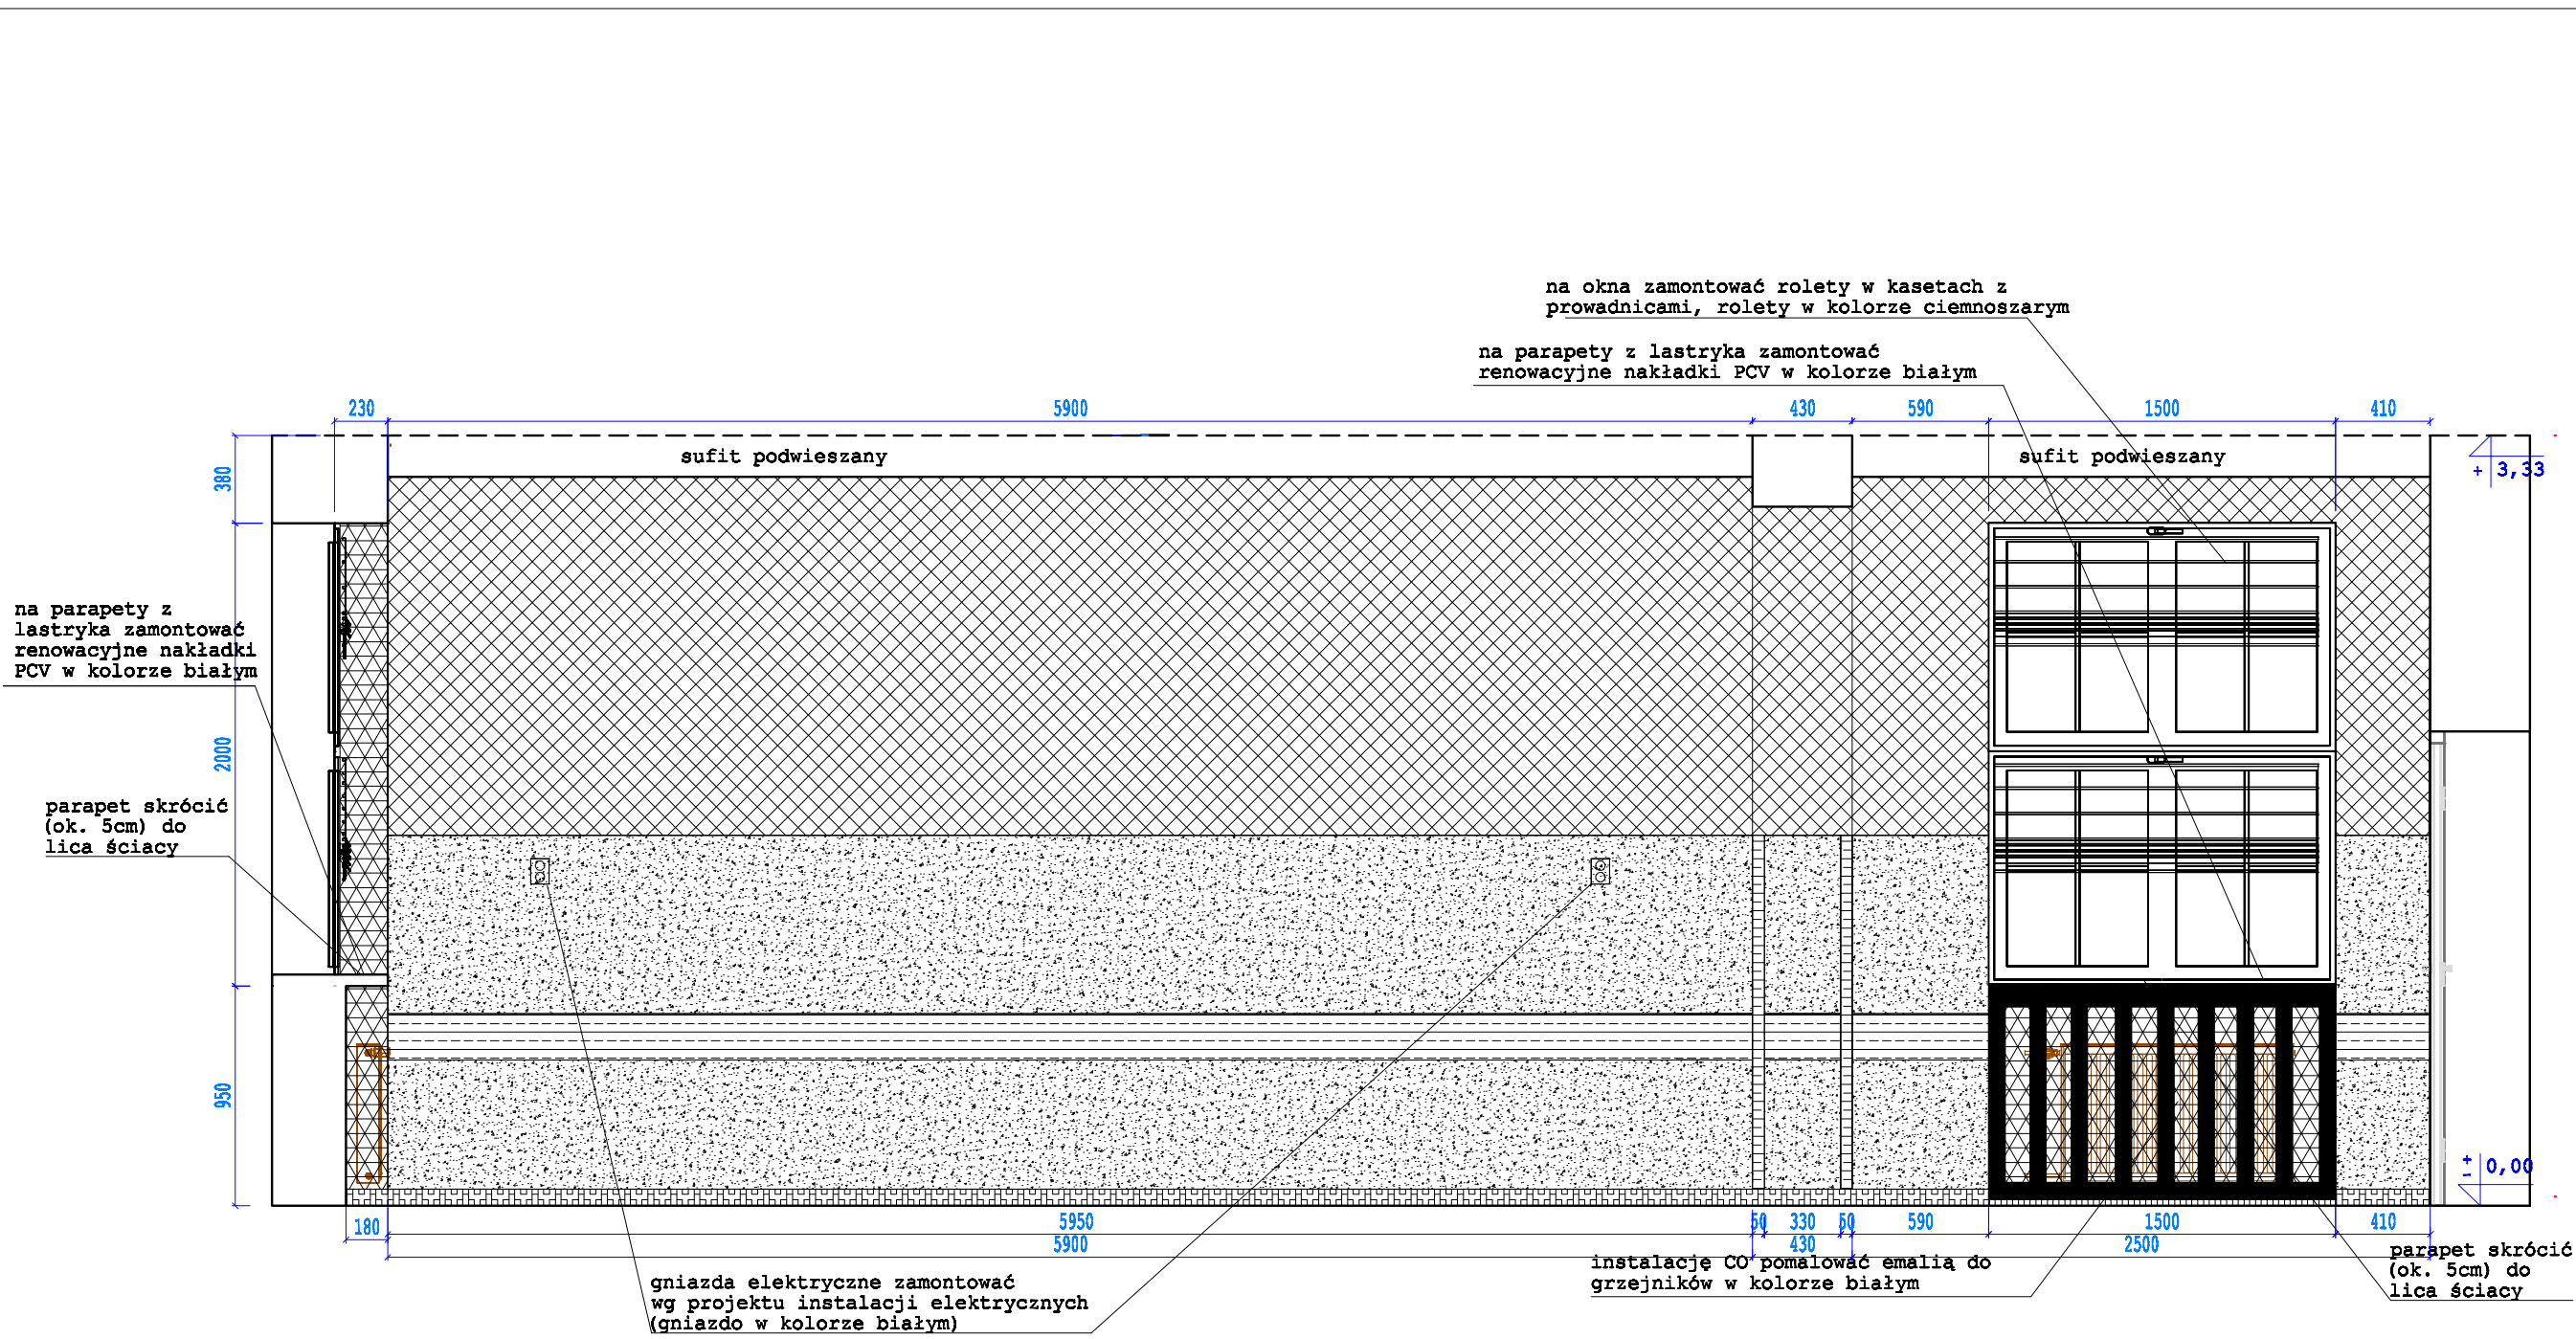

na parapety z lastryka zamontować renowacyjne nakładki PCV w kolorze białym

parapet skróć (ok. 5cm) do lica ściany




na okna zamontować rolety w kasetach z prowadnicami, rolety w kolorze ciemnoszarym



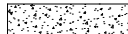
na parapety z lastryka zamontować renowacyjne nakładki PCV w kolorze białym


gniazda elektryczne zamontować wg projektu instalacji elektrycznych (gniazdo w kolorze białym)

instalację CO pomalować emalią do grzejników w kolorze białym

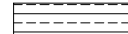parapet skróć (ok. 5cm) do lica ściany

-  odbojnice np. C/S Acrovyn SCR80 na ściany, C/S Acrovyn SSM 20 narożniki przy drzwiach, kolor 162 Ciemnoszary
-  farba łatwozmywalna akrylowa w kolorze jasnoszarym NCS S 2000-N
-  farba łatwozmywalna akrylowa w kolorze ciemnoszarym NCS S 3500-N

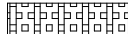-  cokił gresowy np. Opoczno Hyperion H10 graphite skirting
-  grzejniki i rury grzewcze, oznaczone kolorem brązowym
-  tynk mozaikowy - uziarnienie 0.8-1.2 mm, np. Caparol CD-32

data:	02.12.2016r.	skala:	1:20
projektant:	mgr inż. arch. Dorota Skóra	podpis:	
<small>Wszelkie prawa zastrzeżone. Łączenie z programem do reprodukcji i udostępniania, w całości lub części, bez zgody autora.</small>			



**Wizualizacja : 1**

korytarz

**Projektant: mgr inż. arch. Dorota Skóra**

Podpis Zamawiającego:



mgr inż. arch. Dorota Skóra



**Wizualizacja : 2**

korytarz

**Projektant: mgr inż. arch. Dorota Skóra**

Podpis Zamawiającego:





mgr inż. arch. Dorota Skóra



**Wizualizacja : 3**

korytarz

**Projektant: mgr inż. arch. Dorota Skóra**

Podpis Zamawiającego:



mgr inż. arch. Dorota Skóra



Wizualizacja : 4

korytarz

Projektant: mgr inż. arch. Dorota Skóra

Podpis Zamawiającego:



Dorota Skóra



**Wizualizacja : 5**

korytarz

**Projektant: mgr inż. arch. Dorota Skóra**

Podpis Zamawiającego:



**Wizualizacja : 6**

korytarz

**Projektant: mgr inż. arch. Dorota Skóra**

Podpis Zamawiającego:






**Wizualizacja : 7**


korytarz


**Projektant: mgr inż. arch. Dorota Skóra**

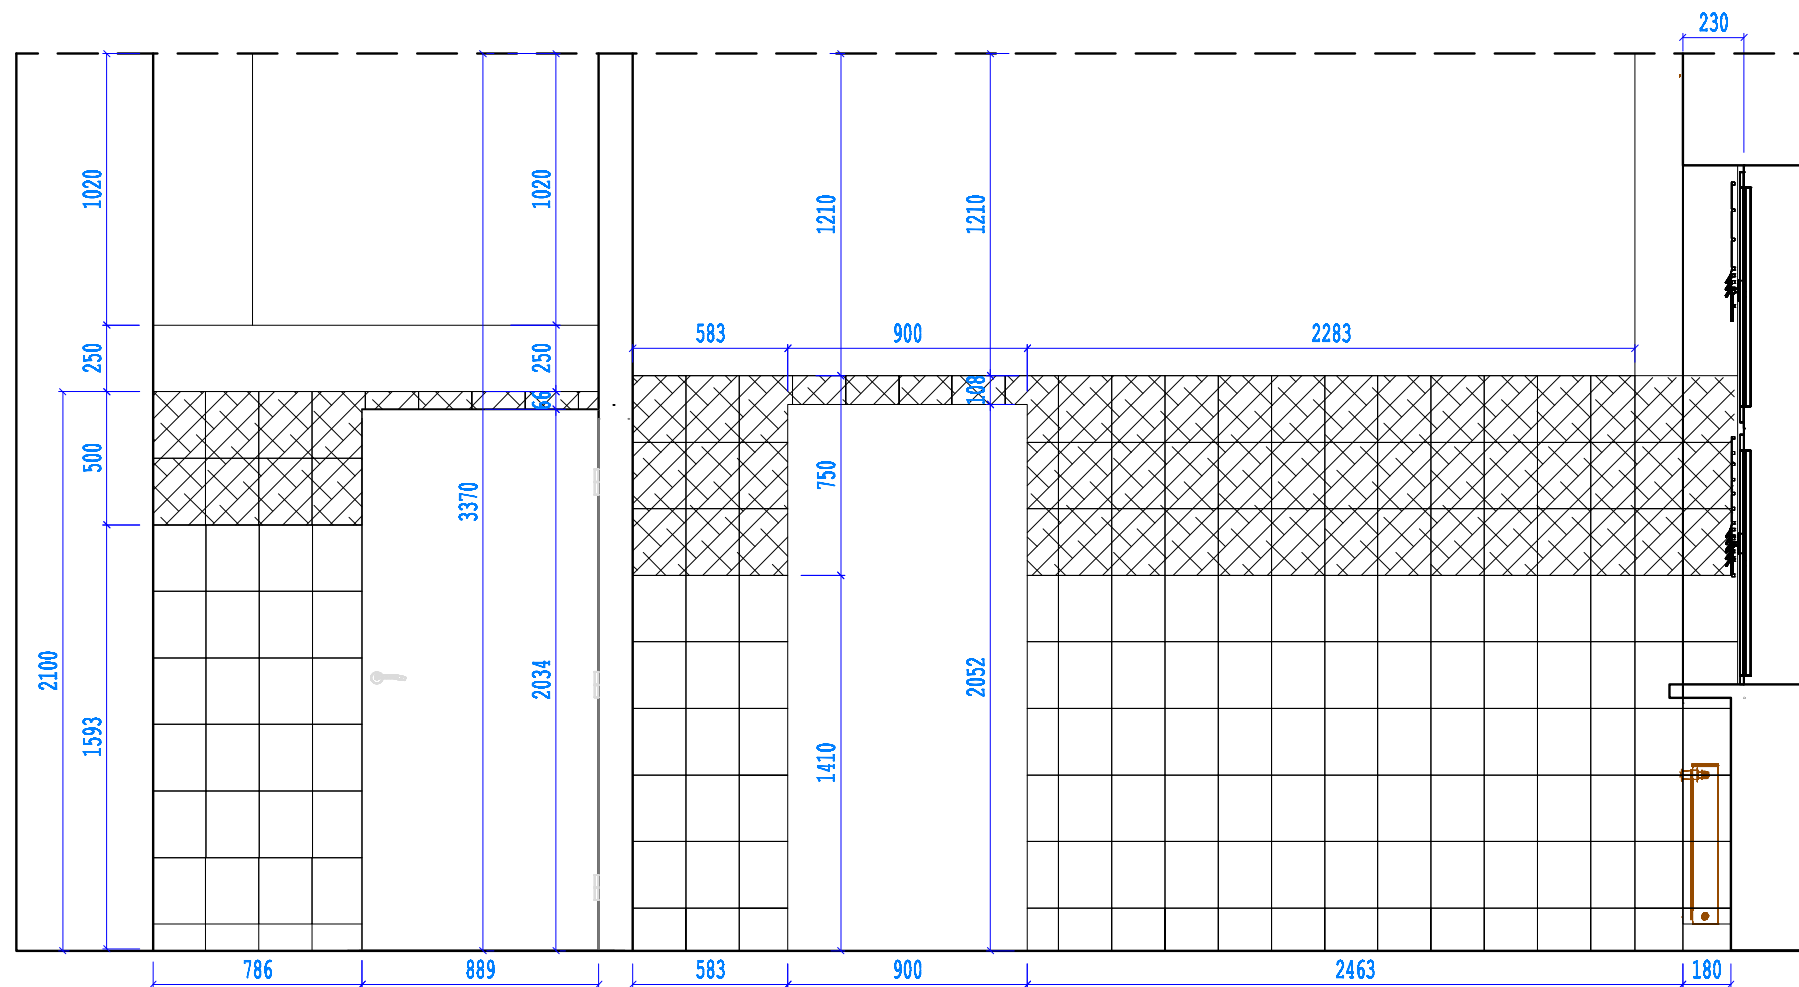Podpis Zamawiającego:




-  ściany nad płytkami i sufity do pomalowania w kolorze białym farbą akrylową łatwozmywalną
-  istniejące płytki ceramiczne do zbiccia


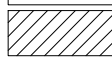
 
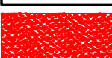
przedmiot:	łazienka damska i nauczycieli - WIDOK A-A	branża:	ARCH.
data:	02.12.2016r.	strona:	strona 128
obiekt:	Gimnazjum im. Jana Pawła II w Czarnej Białostockiej		
adres budowy:	Czarna Białostocka 10-006, ul. Białostocka Prusa 1		
projektant:	mgr inż. arch. Dorota Skóra	podpis:	
 DPS STUDIO Dorota Skóra ul. Łowickiego 482/16, 15-042 Białystok tel: 842 600 01 02; fax: 842 604 01; 004 798 200		nr rys.:	A-04
<small>Wszelkie prawa zastrzeżone. Łączenie z prawami do reprodukcji i udostępniania, w całości lub części, bez zgody autora.</small>			

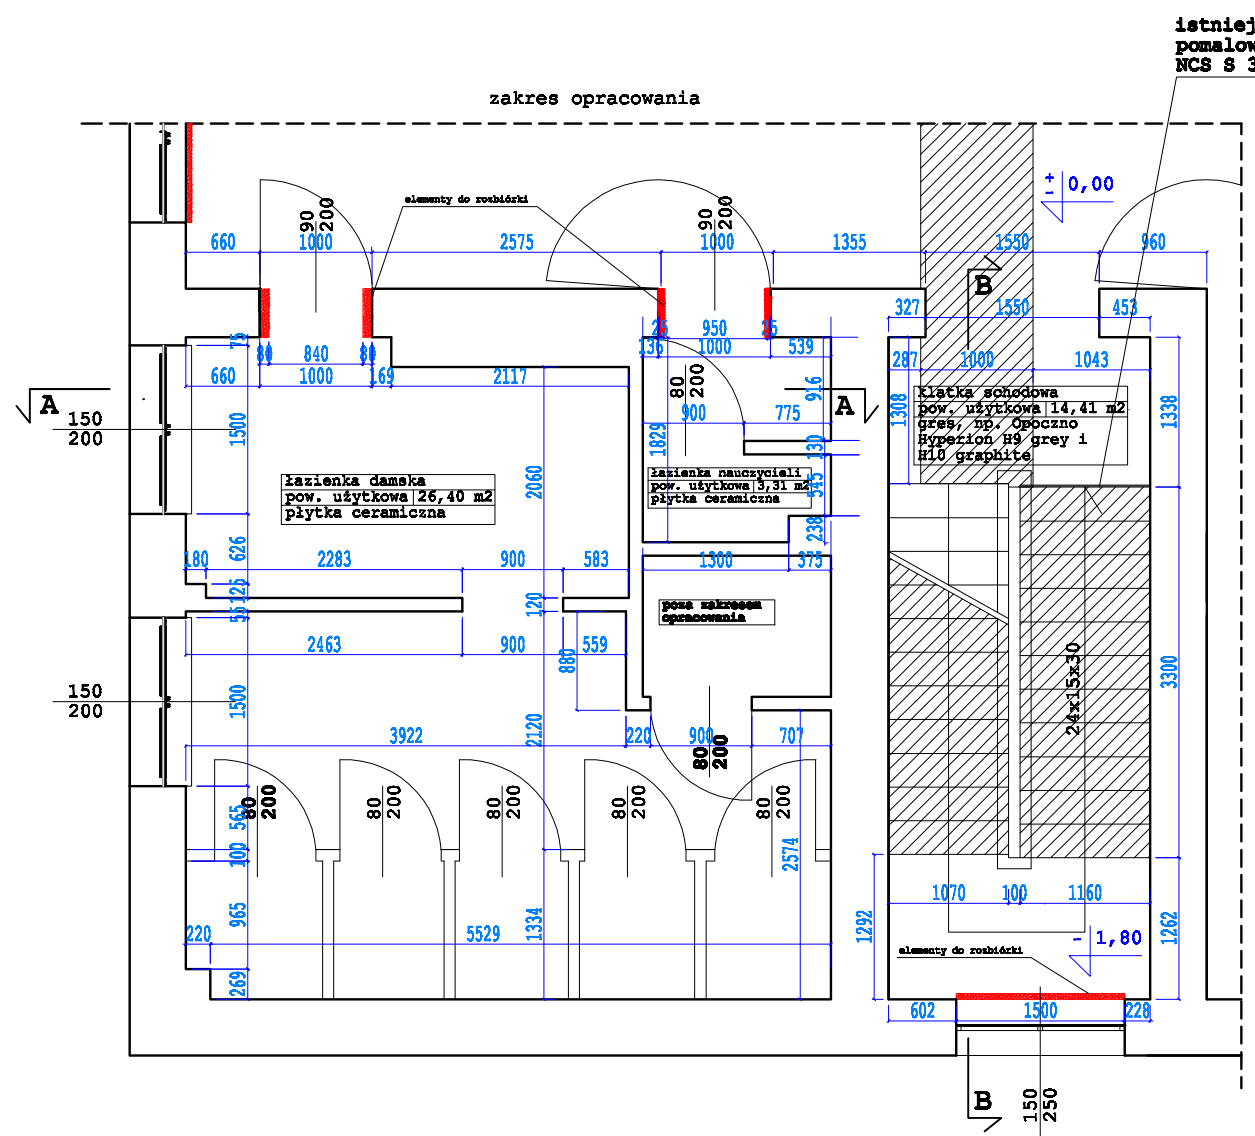


istniejąca kratę pomalować w kolorze NCS S 3500-N

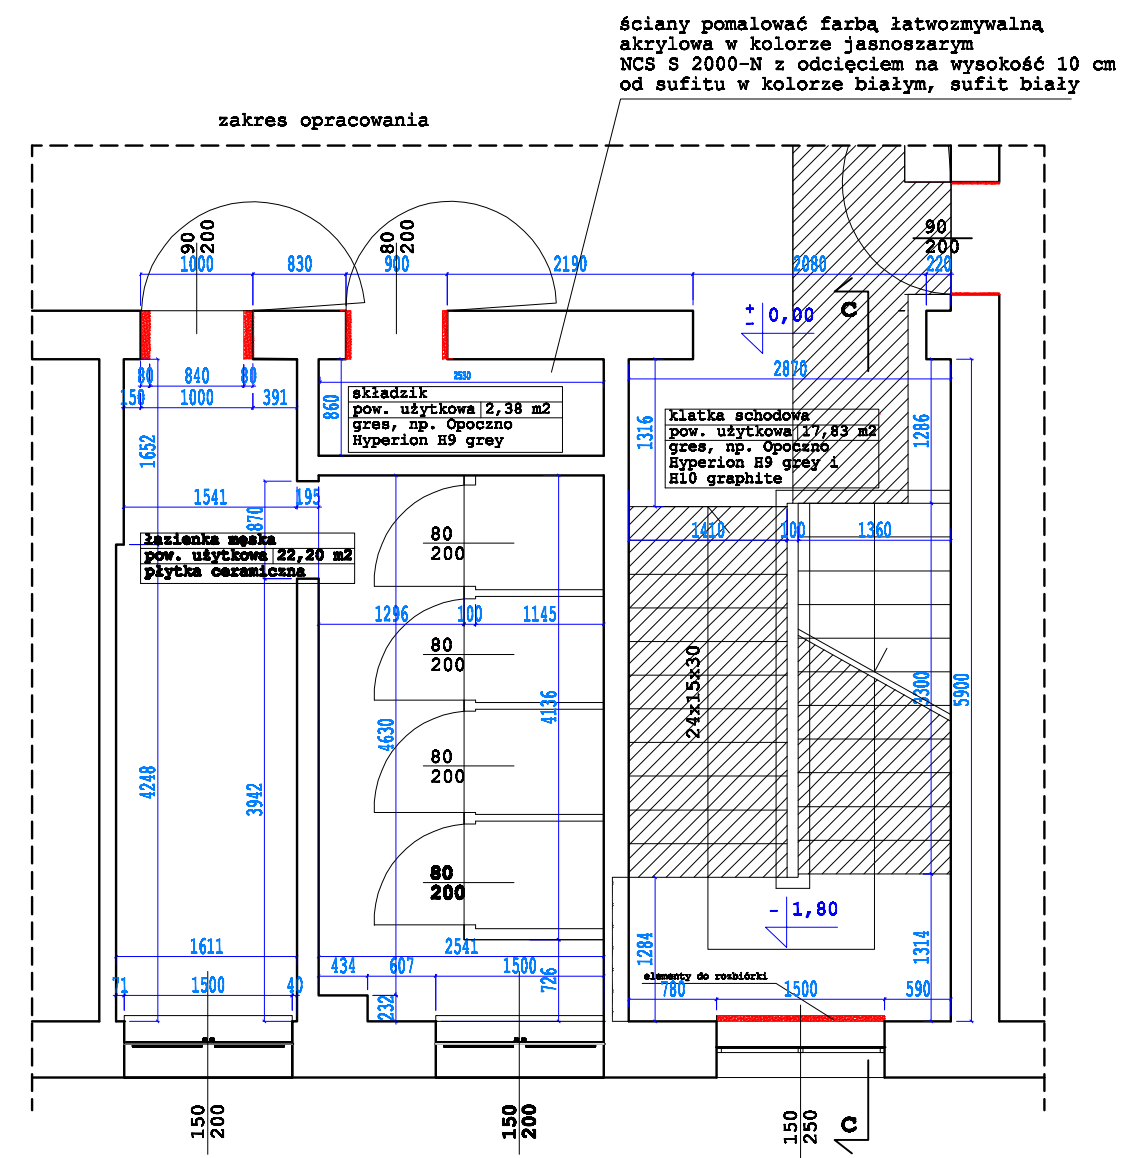

ściany pomalować farbą łatwozmywalną akrylową w kolorze jasnoszarym NCS S 2000-N z odcięciem na wysokość 10 cm od sufitu w kolorze białym, sufit biały

-  gres, np. Opoczno Hyperion H9 grey
-  gres, np. Opoczno Hyperion H10 graphite
-  ściany istniejące
-  elementy do rozbiórki


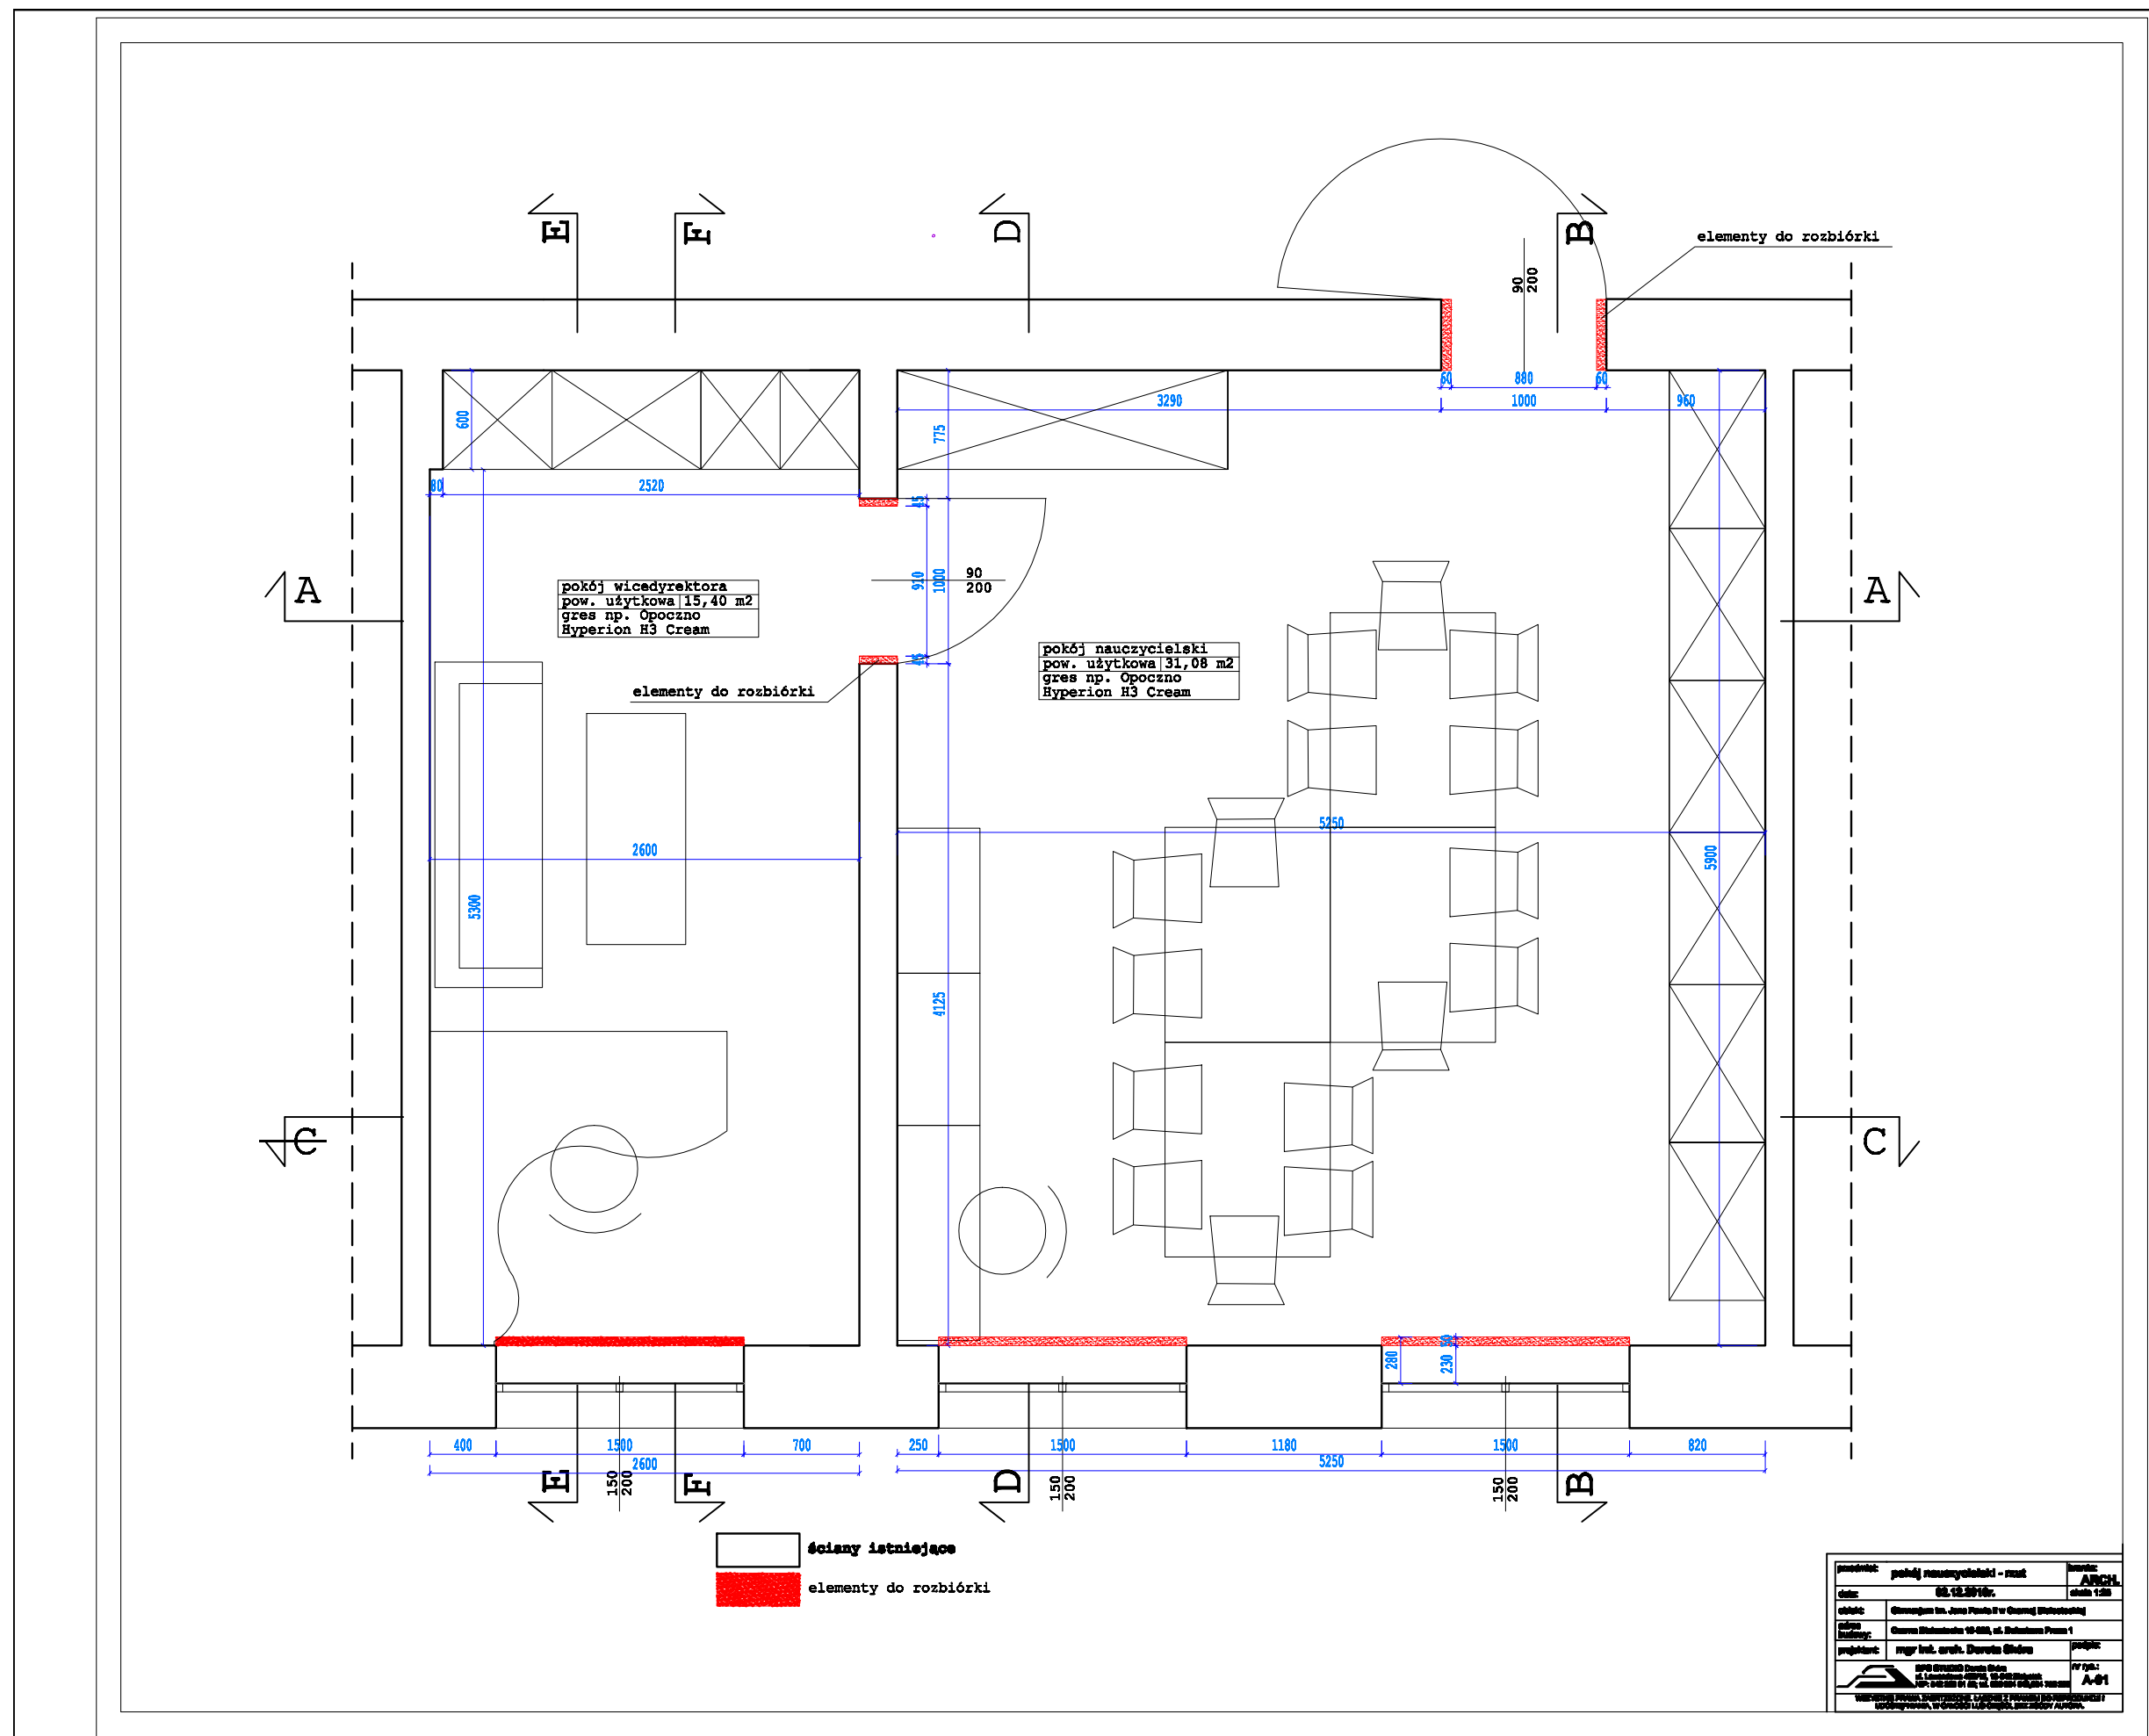

**pokój wicedyrektora**  
 pow. użytkowa 15,40 m<sup>2</sup>  
 gres np. Opoczno  
 Hyperion H3 Cream

**pokój nauczycielski**  
 pow. użytkowa 31,08 m<sup>2</sup>  
 gres np. Opoczno  
 Hyperion H3 Cream

elementy do rozbiórki


elementy do rozbiórki

ściany istniejące  
 elementy do rozbiórki




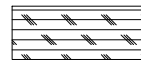

projektant:	mgr inż. arch. Dorota Głódka	projekt:	A-01

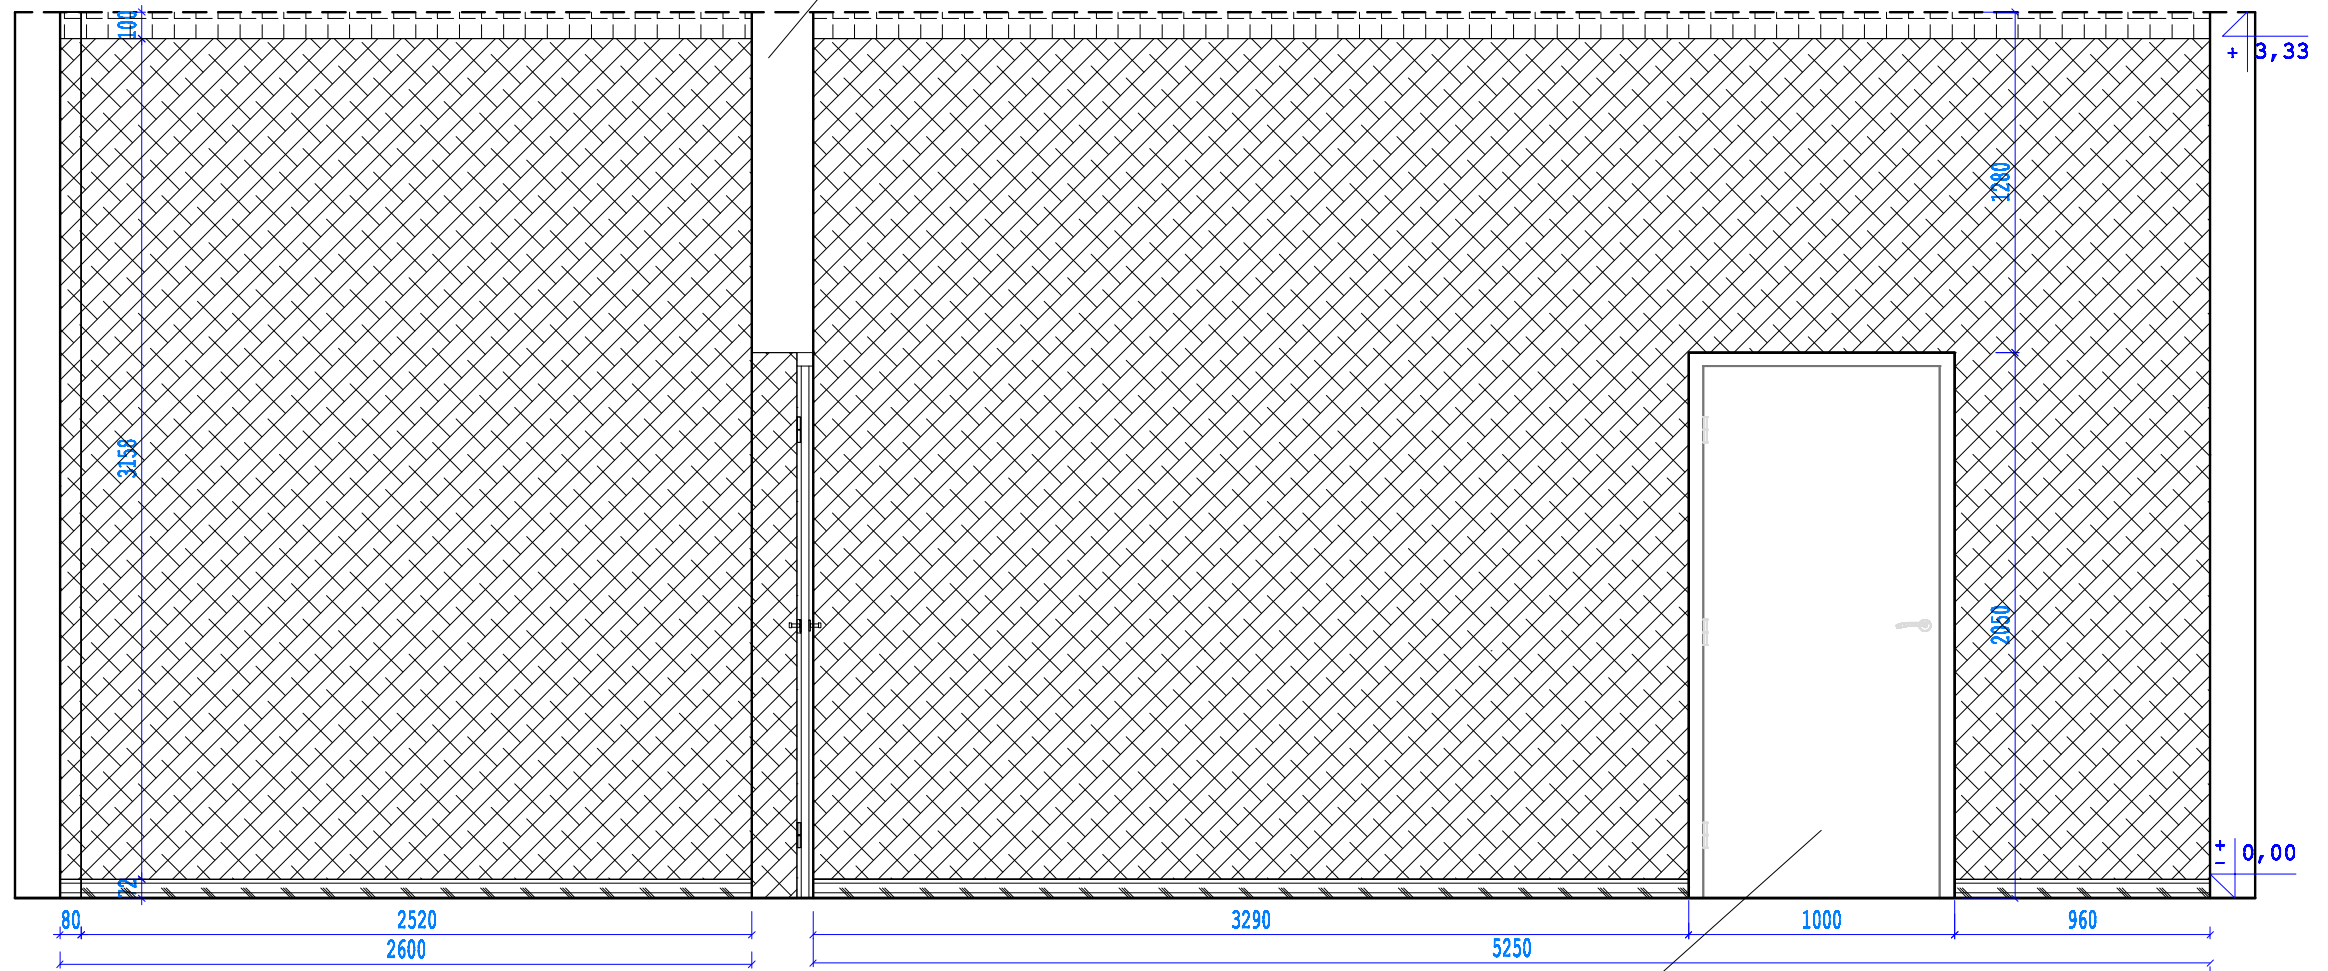


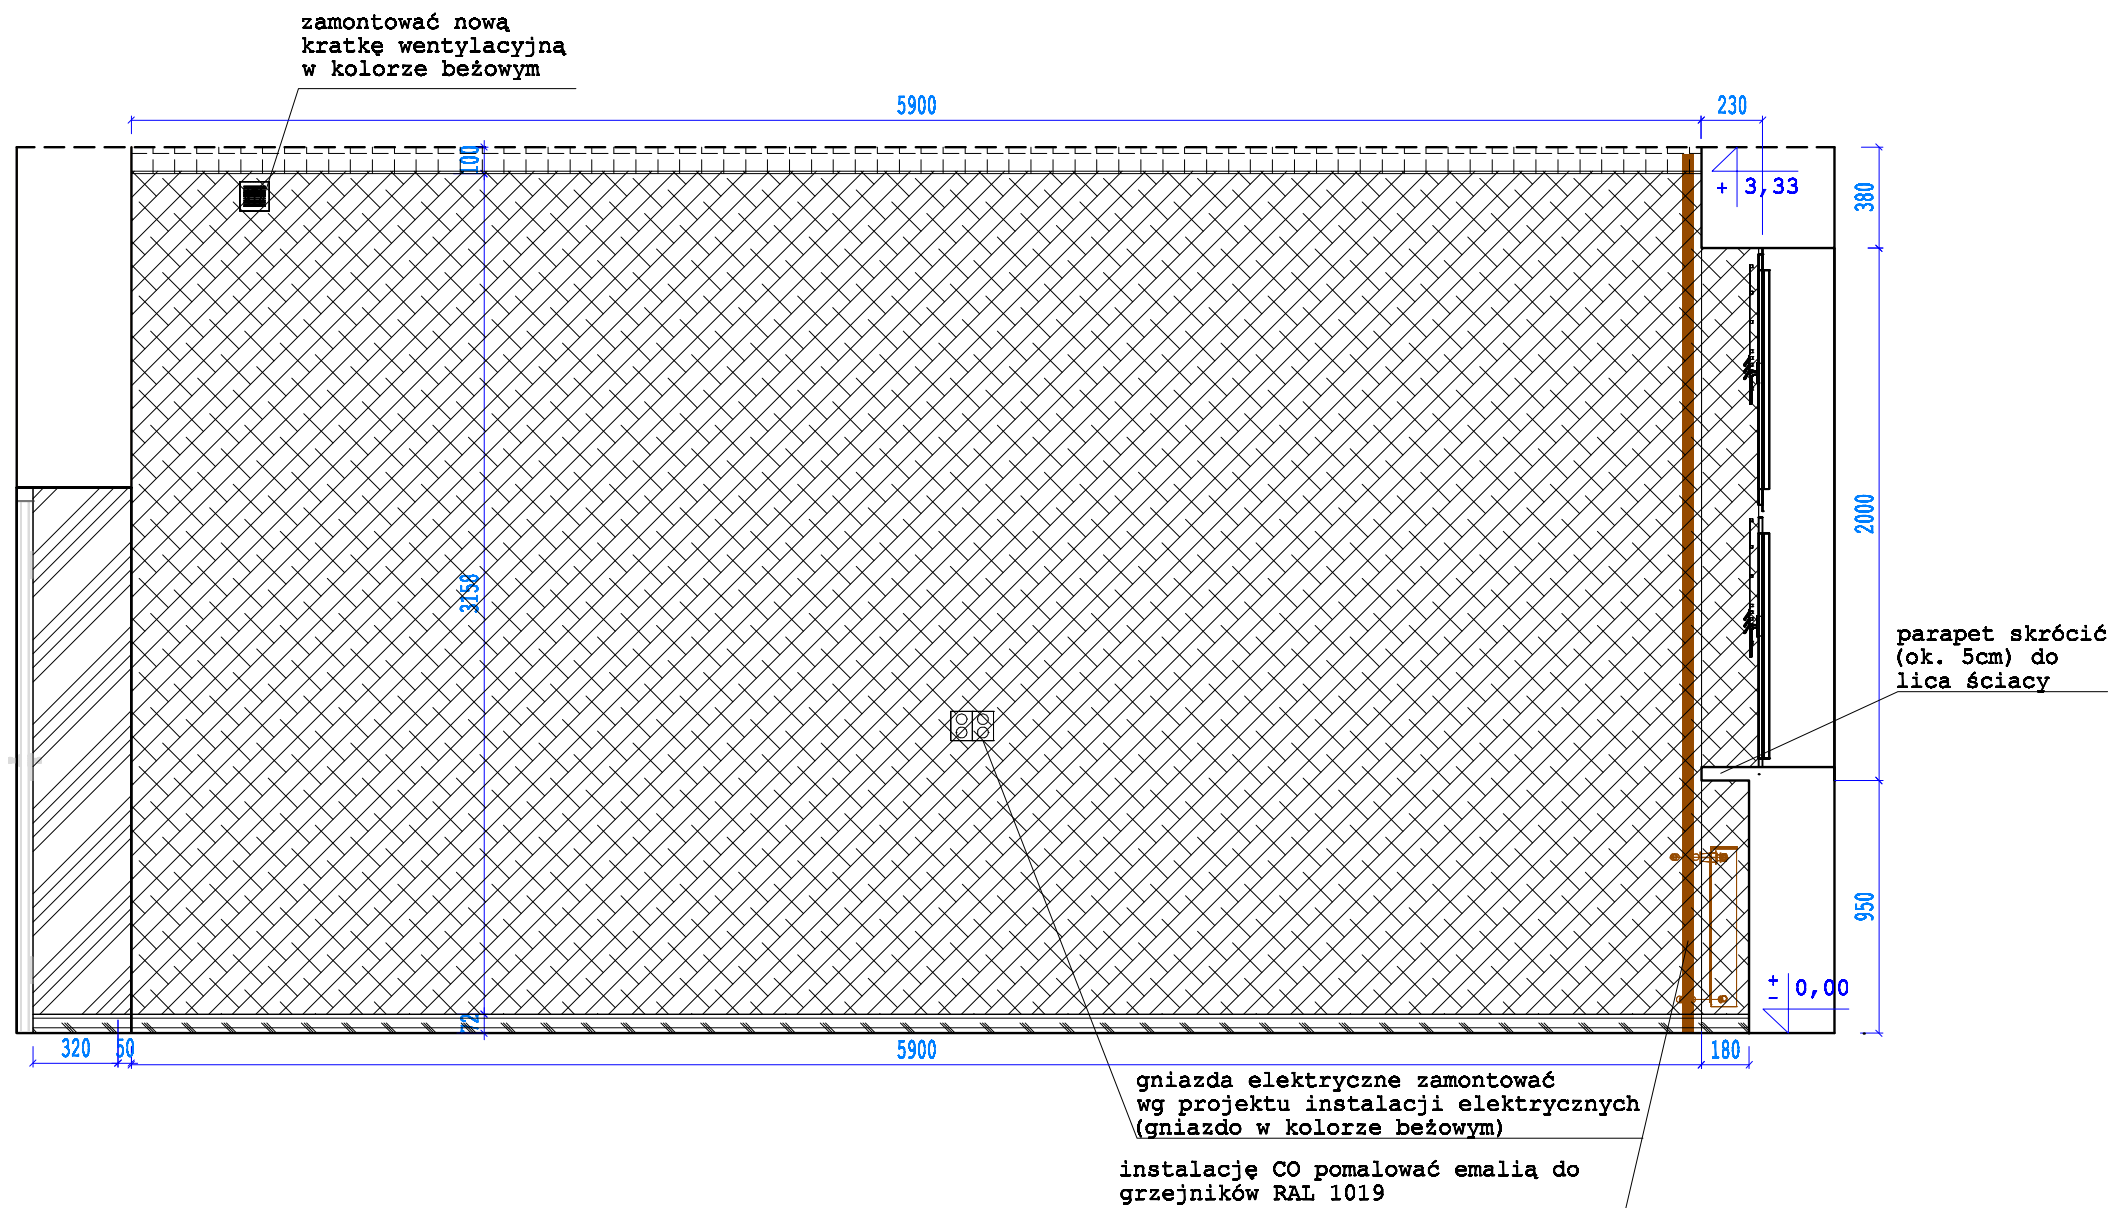
ściana działowa istniejąca









drzwi wykładane na ścianę korzytarza 90/200 cm,  
kolor jesion royal


-  farba łatwozmywalna akrylowa w kolorze białym  
NCS S 0300-N
-  farba łatwozmywalna akrylowa w kolorze kremowym  
NCS S 1002-Y50R
-  farba łatwozmywalna akrylowa w kolorze jasny brąz  
NCS S 3005-Y80R
-  cokół gresowy np. Opoczno Hyperion H3 cream skirting
-  grzejniki i rury grzewcze, oznaczone kolorem brązowym


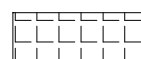


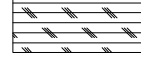
przedmiot:	pokój neuczycielski - WIDOK A-A	branża:	ARCH.
data:	02.12.2016r.	skala:	1:25
obiekt:	Gimnazjum im. Jana Pawła II w Czarnej Białostockiej		
adres budowy:	Czarna Białostocka 10-006, ul. Białostocka Prusa 1		
projektant:	mgr inż. arch. Dorota Skóra	podpis:	
 DPS STUDIO Dorota Skóra ul. Ławandowa 422/10, 10-010 Białostok NIP: 642 800 01 00; tel. 603 804 910, 804 788 200		nr rys.:	A-02
WSKAZUJE PRACIA ZAPRZĘDZENIE, ŁĄCZENIE Z PRACAMI DO REPRODUKOWANIA I LICZĄCYMI SIĘ W CAŁOŚCI LUB CZĘŚCIĄ, BEZ ZGODY AUTORA.			




-  farba łatwozmywalna akrylowa w kolorze białym  
NCS S 0300-N
-  farba łatwozmywalna akrylowa w kolorze kremowym  
NCS S 1002-Y50R
-  farba łatwozmywalna akrylowa w kolorze jasny brąz  
NCS S 3005-Y80R
-  cokół gresowy np. Opoczno Hyperion H3 cream skirting
-  grzejniki i rury grzewcze, oznaczone kolorem brązowym

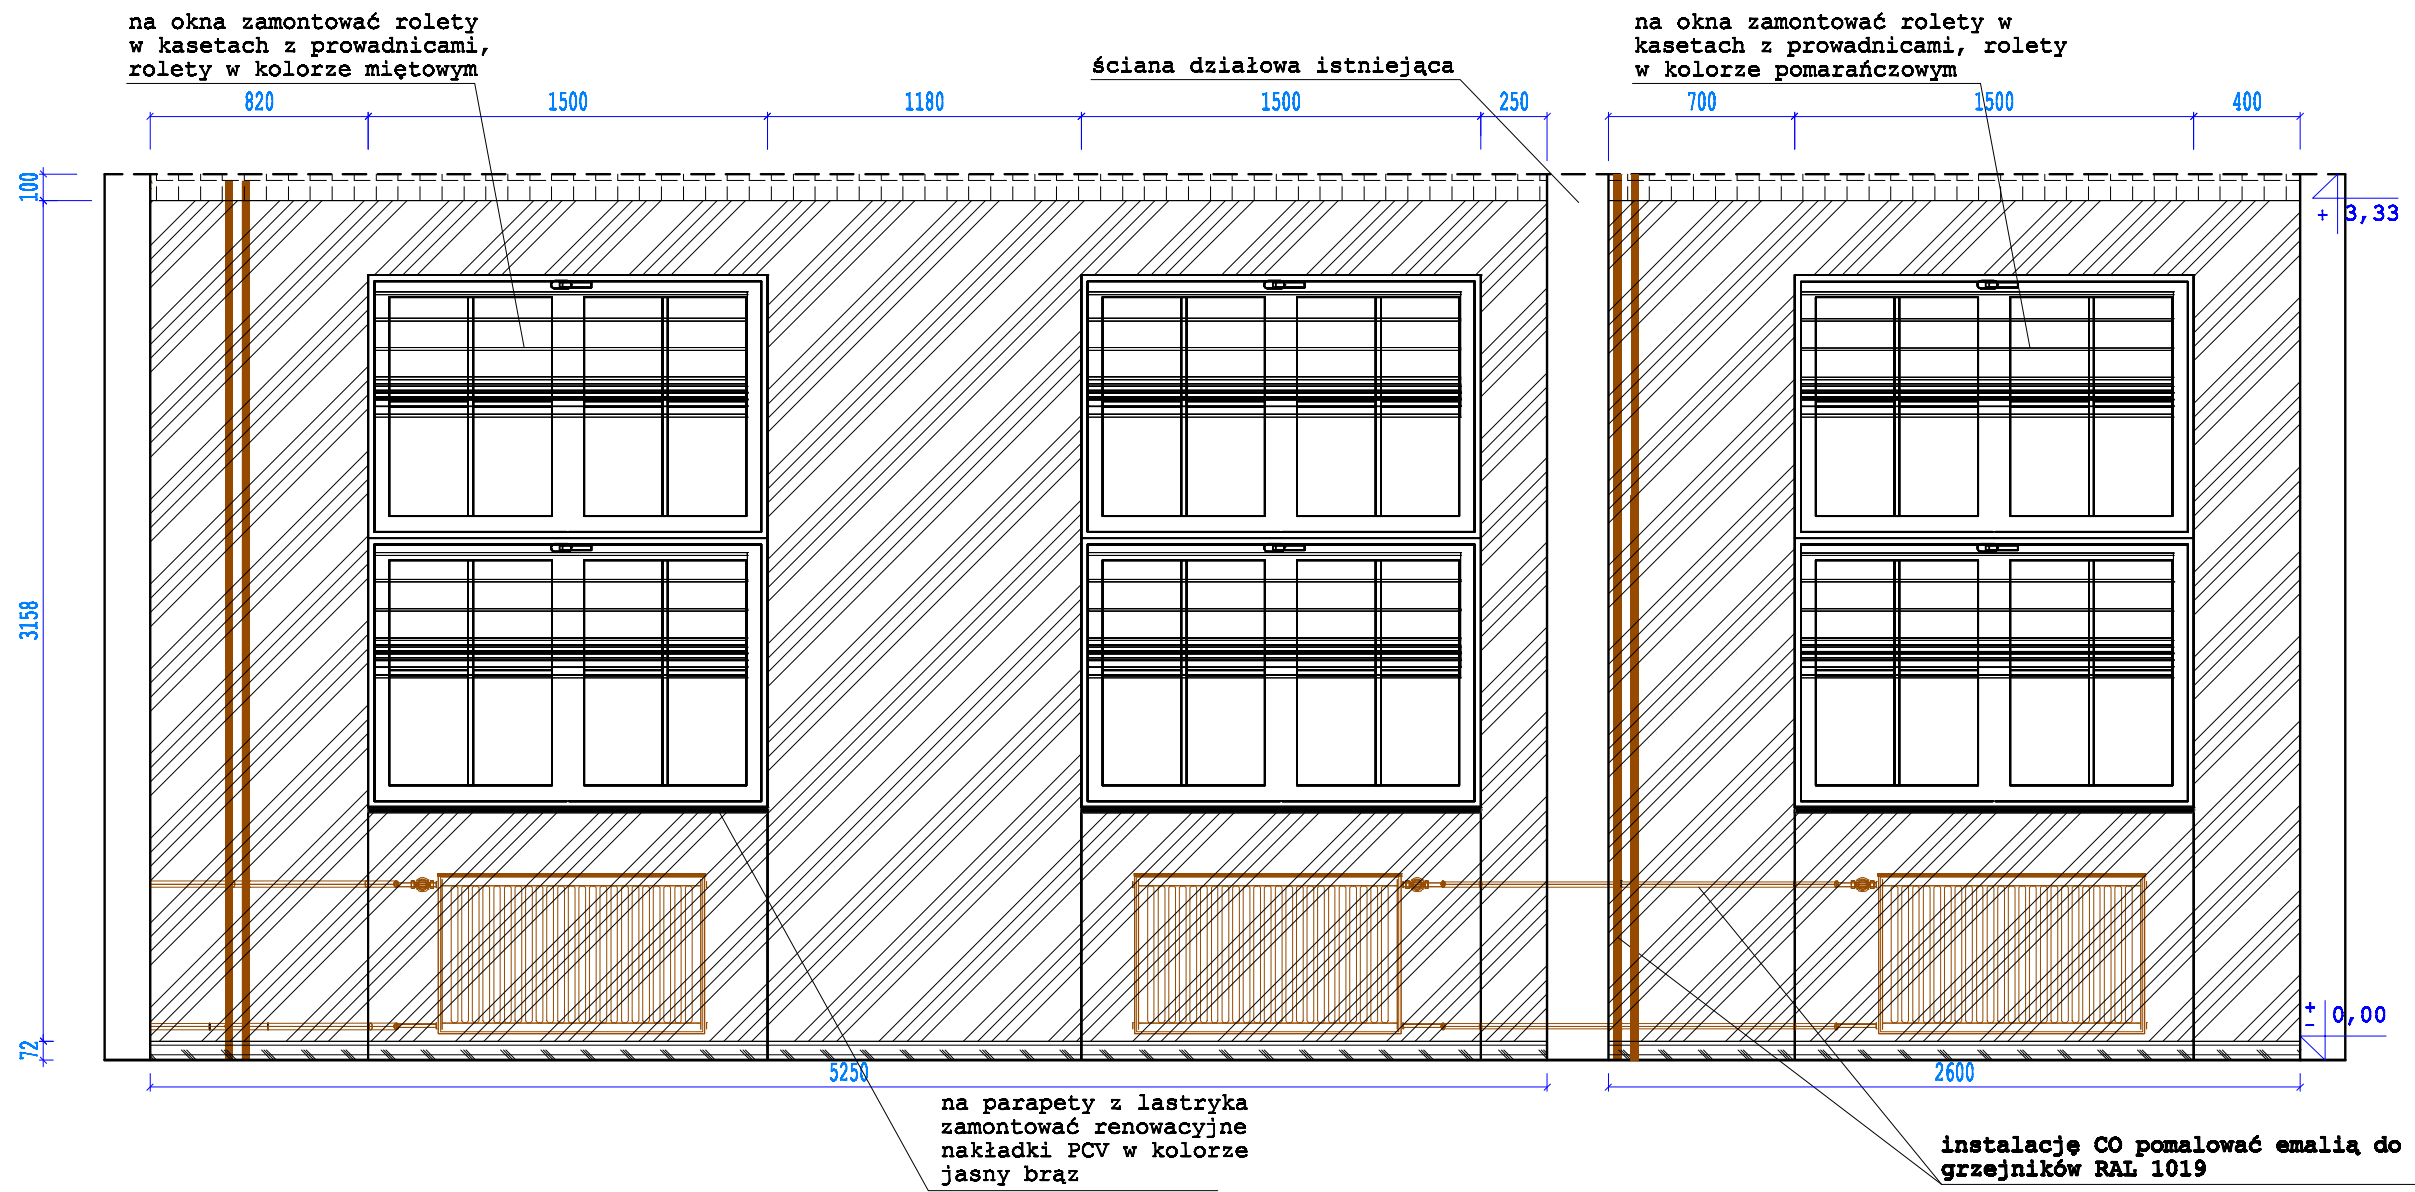przedmiot: <b>pokój neuczytelek - WIDOK B-B</b>		branża: <b>ARCH.</b>
data: <b>02.12.2016r.</b>		skala: <b>1:25</b>
obiekt:	Gimnazjum im. Jana Pawła II w Czarnej Białostockiej	
adres budowy:	Czarna Białostocka 10-006, ul. Białostocka Prusa 1	
projektant:	mgr inż. arch. Dorota Skóra	podpis:
 <b>DPS STUDIO</b> Dorota Skóra ul. Ławandowa 422/10, 10-043 Białystok NIP: 642 880 01 00; tel. 603 884 910, 854 788 380		nr rys.: <b>A-03</b>
<small>Wszelkie prawa zastrzeżone. Łączenie z prawami do reprodukcji i udostępniania, w całości lub części, bez zgody autora.</small>		

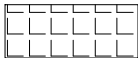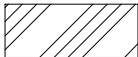

-  farba łatwozmywalna akrylowa w kolorze białym  
NCS S 0300-N
-  farba łatwozmywalna akrylowa w kolorze kremowym  
NCS S 1002-Y50R
-  farba łatwozmywalna akrylowa w kolorze jasny brąz  
NCS S 3005-Y80R
-  cokół gresowy np. Opoczno Hyperion H3 cream skirting
-  grzejniki i rury grzewcze, oznaczone kolorem brązowym

przedmiot: pokój neuczytelnik - WIDOK C-C		branża: ARCH.
data: 02.12.2016r.		skala: 1:25
adres budowy:	Czarna Białostocka 10-006, ul. Białostocka Prusa 1	
projektant:	mgr inż. arch. Dorota Skóra	podpis:
 DPS STUDIO Dorota Skóra ul. Ławandowa 422/10, 10-010 Białostok NIP: 642 880 01 00; tel. 603 884 910, 854 788 280		nr rys.: A-04
Wszelkie prawa zastrzeżone. Łączenie z innymi rysunkami i kopiowanie, w całości lub części, bez zgody autora.		