

POWIATOWY OŚRODEK
DOKUMENTACJI GEODEZYJNEJ
I KARTOGRAFICZNEJ
15-213 Białystok, ul. Mickiewicza 3
tel./fax 085-743-94-11

Zgodnie z art. 16 ustawy z dnia 15.06.1989r. - Prawo
geodezyjne i kartograficzne (t.j. Dz.U. z 2000 r.
Nr 100, poz. 1086, ze zm.) rozporządzenia w celu
rozprowadzenia i rozpracowania niniejszej
mapy wymaga zezwolenia Starosty Białostockiego.

Zgodnie z art. 16 ustawy z dnia 15.06.1989r. - Prawo
geodezyjne i kartograficzne (t.j. Dz.U. z 2000 r.
Nr 100, poz. 1086, ze zm.) rozporządzenia w celu
rozprowadzenia i rozpracowania niniejszej
mapy wymaga zezwolenia Starosty Białostockiego.

KOPIA MAPY EVIDENCJI GRUNTÓW I BUDYNKÓW
skala 1:2000
Obręb Czapła Bystoczek Ark.
Gmina Czapła Bystoczek
KONIAJAŁZYSTOCKI
Województwo Podlaskie

KOPIA MAPY EVIDENCJI GRUNTÓW I BUDYNKÓW
skala 1:2000
Obręb Czapła Bystoczek Ark.
Gmina Czapła Bystoczek
POWIAT BIAŁOSTOCKI
Województwo Podlaskie
STAROSTA SPECJALISTA
inż. Maria Eksterowicz

3 0 CZE. 2010

POWIATOWY OŚRODEK
DOKUMENTACJI GEODEZYJNEJ
I KARTOGRAFICZNEJ
15-213 Białystok, ul. Mickiewicza 3
tel./fax 085-743-94-11

KOPIA MAPY EVIDENCJI GRUNTÓW I BUDYNKÓW
skala 1:2000
Obręb Czapła Bystoczek Ark.
Gmina Czapła Bystoczek
POWIAT BIAŁOSTOCKI
Województwo Podlaskie
STAROSTA SPECJALISTA
inż. Maria Eksterowicz


3 0 CZE. 2010

Zgodnie z art. 16 ustawy z dnia 15.06.1989r. - Prawo
geodezyjne i kartograficzne (t.j. Dz.U. z 2000 r.
Nr 100, poz. 1086, ze zm.) rozporządzenia w celu
rozprowadzenia i rozpracowania niniejszej
mapy wymaga zezwolenia Starosty Białostockiego.

3 0 CZE. 2010

STAROSTA SPECJALISTA
inż. Maria Eksterowicz

Mapka ewidencyjna w skali 1:2000 z naniesioną projektowaną kanalizacją sanitarną i wodociągiem

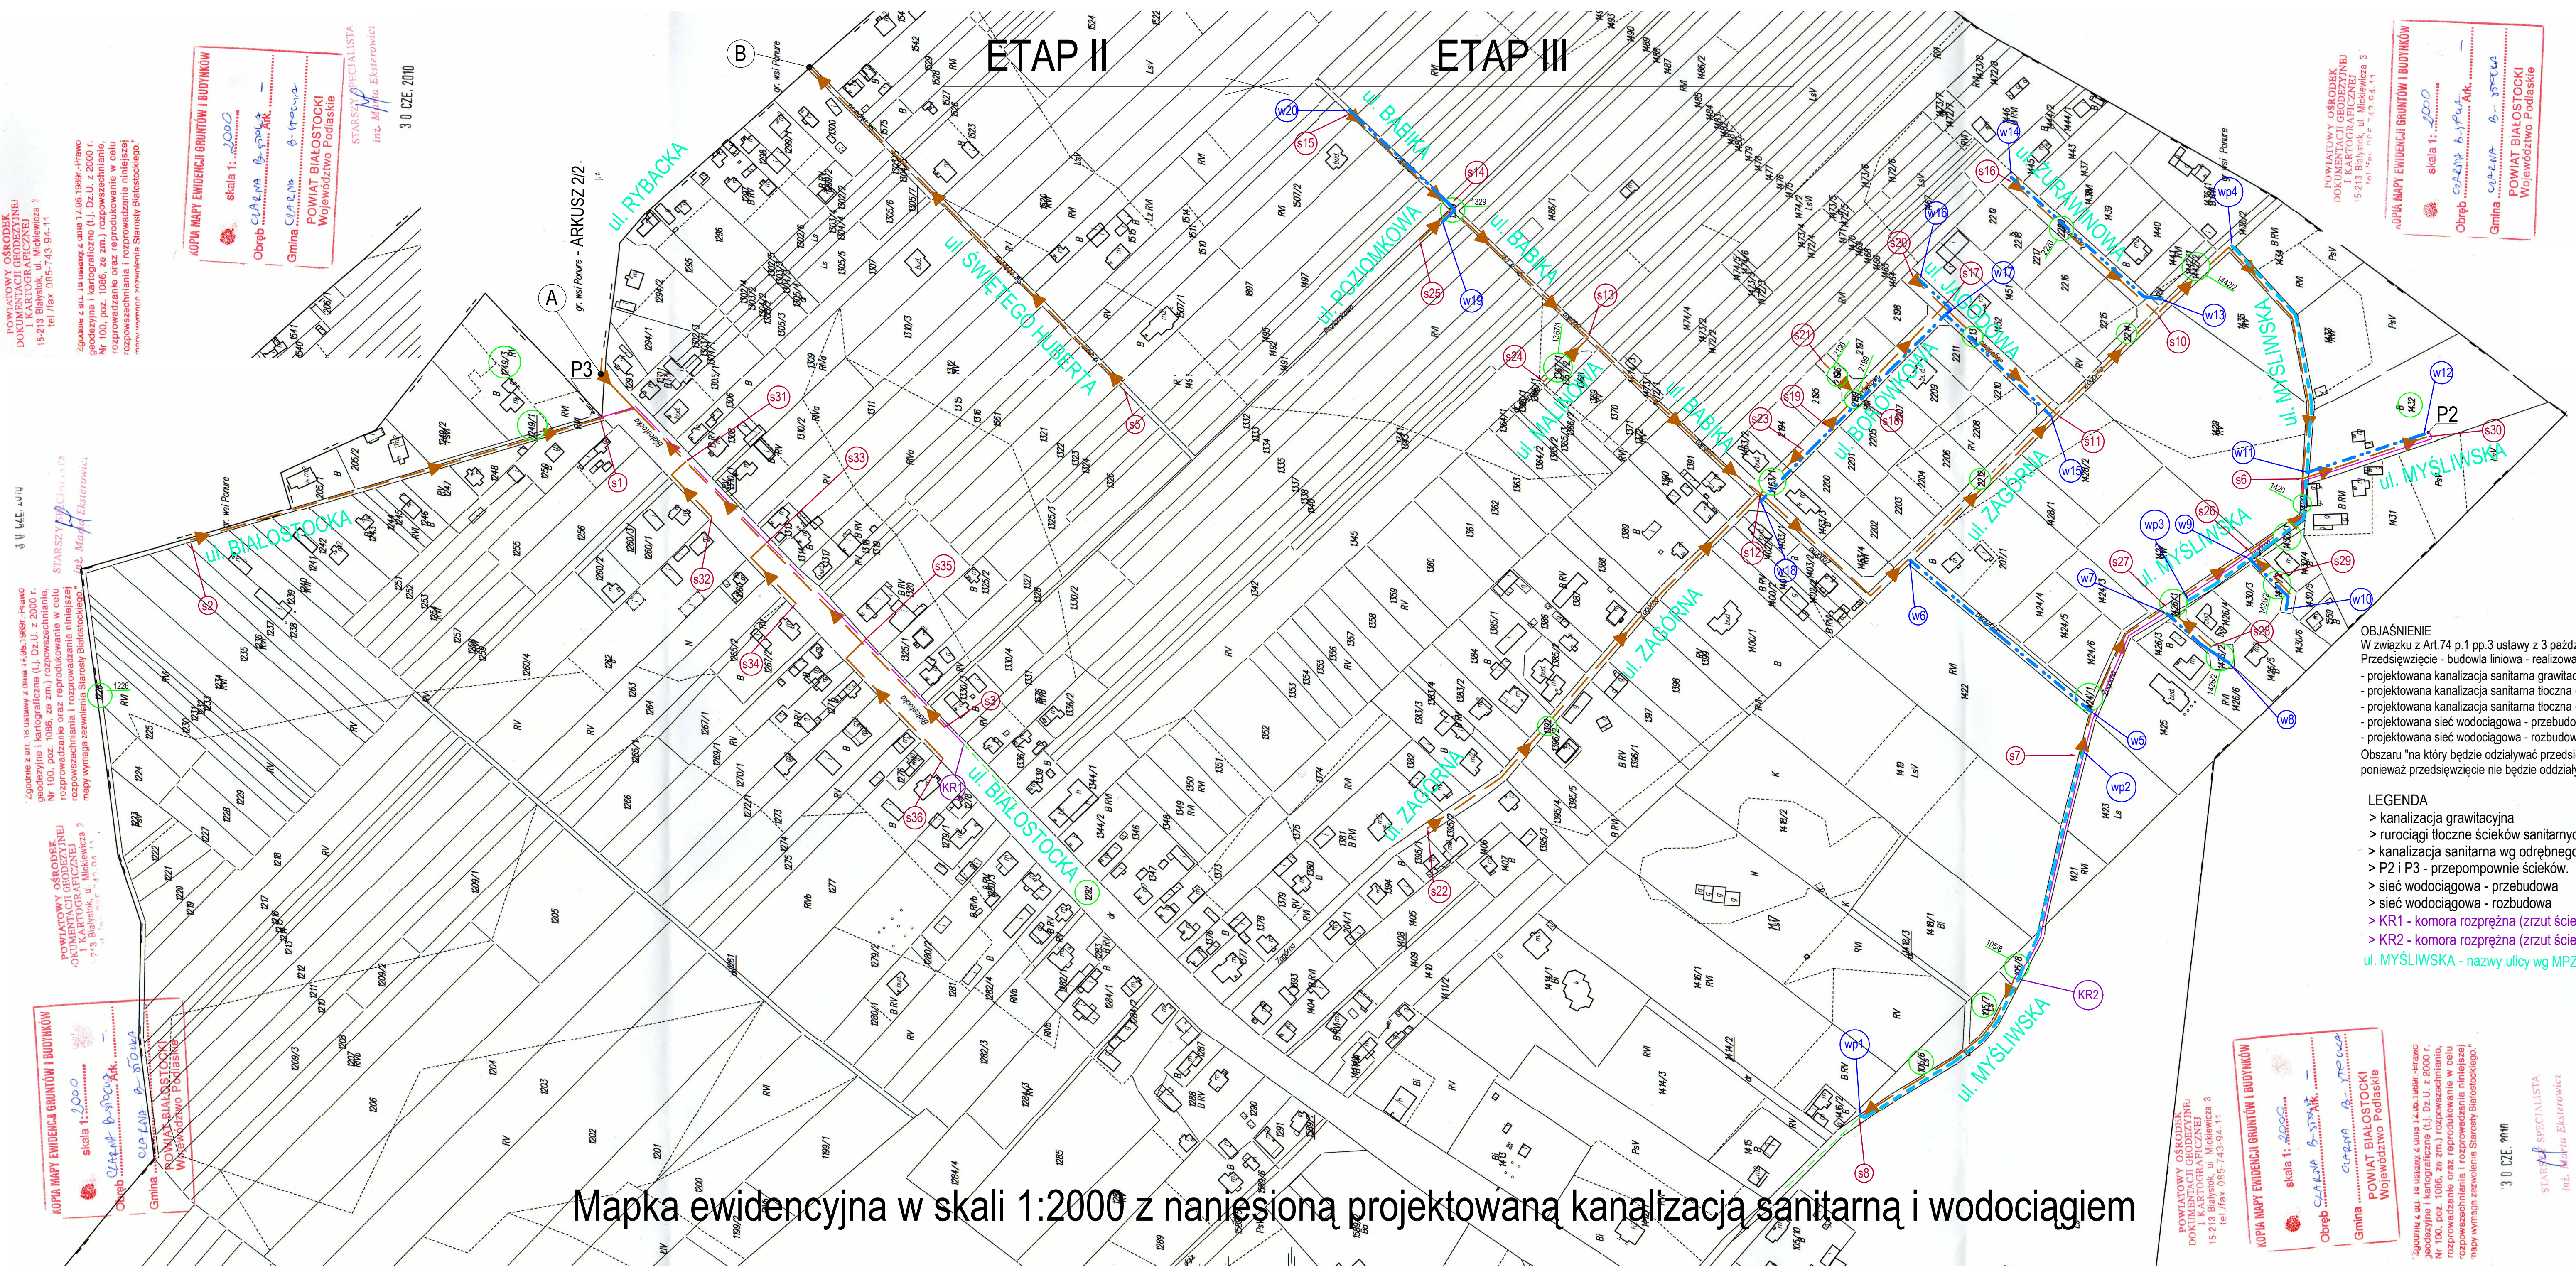

OBJAŚNIENIE
W związku z Art.74 p.1 pp.3 ustawy z 3 października 2008 (DZ.U.2008 nr 199 poz. 1227).
Przedsięwzięcie - budowa liniowa - realizowana będzie na odciłkach:
- projektowana kanalizacja sanitarna grawitacyjna oznaczona od punktu "s1" do punktu "s36"
- projektowana kanalizacja sanitarna tłoczna oznaczona od punktu "P2" do punktu "KR2"
- projektowana kanalizacja sanitarna tłoczna oznaczona od punktu "P3" do punktu "KR3"
- projektowana sieć wodociągowa - przebudowa - oznaczona od punktu "wp1" do punktu "wp4"
- projektowana sieć wodociągowa - rozbudowa - oznaczona od punktu "w5" do punktu "w20"
Obszaru "na który będzie oddziaływać przedsięwzięcie" nie oznaczono,
ponieważ przedsięwzięcie nie będzie oddziaływać na sąsiadujący z nim teren.

- LEGENDA**
- > kanalizacja grawitacyjna
 - > rurociągi tłoczne ścieków sanitarnych
 - > kanalizacja sanitarna wg odrębnego projektu
 - > P2 i P3 - przepompownie ścieków.
 - > sieć wodociągowa - przebudowa
 - > sieć wodociągowa - rozbudowa
 - > KR1 - komora rozprężna (zrzut ścieków z P1 - etap II).
 - > KR2 - komora rozprężna (zrzut ścieków z P2 - etap III).
 - ul. MYŚLIWSKA - nazwy ulicy wg MPZP