




PROJEKT ZAGOSPODAROWANIA TERENU  
 SKALA 1:500  
 ARKUSZ NR 1

ŁĄCZY ARKUSZ NR 2

- LEGENDA:**
- krzewy do wycinki
  - drzewa liściaste do wycinki
  - drzewa iglaste do wycinki

INWESTOR: Burmistrz Czarnej Białostockiej ul. Torowa 14A 16-020 Czarna Białostocka	
NAZWA OBEKTU: Budowa ulicy Myśliwskiej w Czarnej Białostockiej	
STADIUM: MATERIAŁY DO WYCINKI	Numer rys.: 1.1
NAZWA RYS.: Inwentaryzacja zieleni	Skala: 1:500
ZESPÓŁ AUTORSKI: Branża/Projektant	
Data: 22.02.2021	
DROGOWIA: mgr inż. Lukasz Milewski POL/0098/POOD/10 POL/BD/03/012	Podpis:
DROGOWIA: mgr inż. Paweł Siatko POL/03/03/012 POL/BD/01/113	Podpis:
DROGOWIA: mgr inż. Piotr Jakubicki POL/0037/POOD/10 POL/BD/03/110	Podpis:
DROGOWIA: mgr inż. Paulina Baran	Podpis:

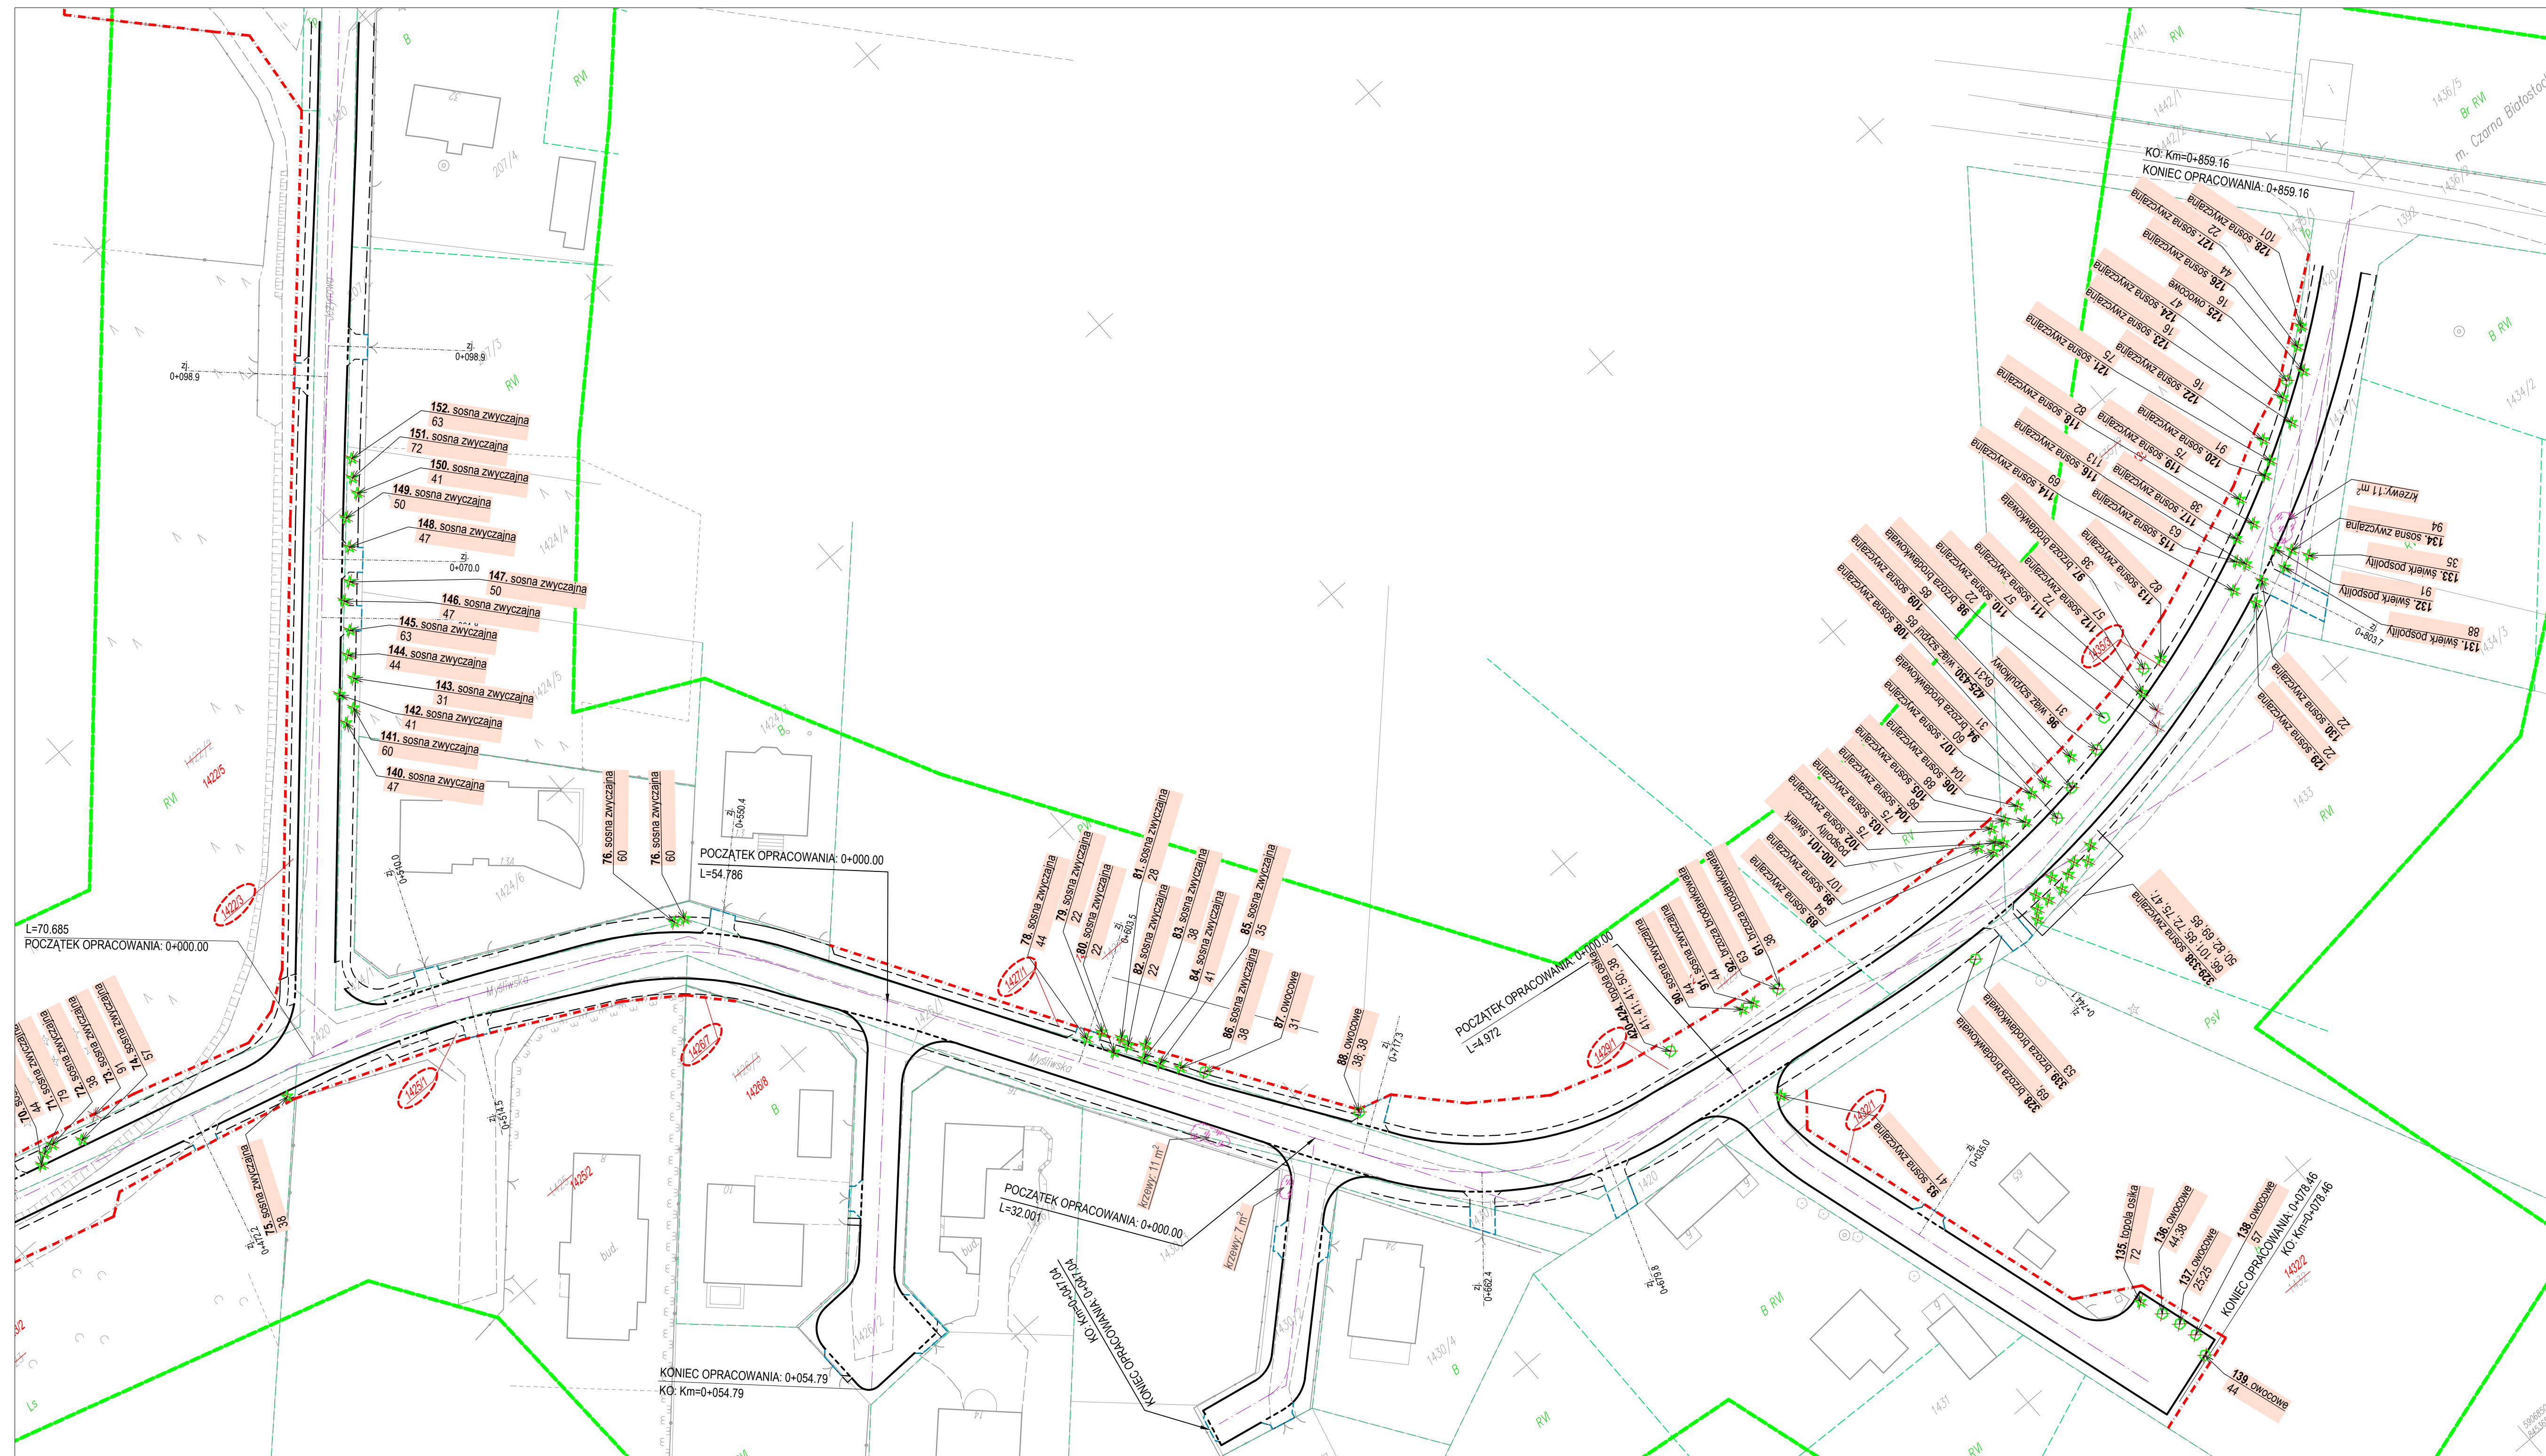

PROJEKT ZAGOSPODAROWANIA TERENU  
SKALA 1:500

ARKUSZ NR 2

- LEGENDA:**
- krzewy do wycinki
  - drzewa liściaste do wycinki
  - drzewa iglaste do wycinki

		DROGOWIEC Sp. z o.o. ul. Osobna 14A/2B, 15-008 Białystok tel. 795 161 476, e-mail: biuro@drogowiec.pl KRS 0000983678, NIP: 9642100389, REGON: 142287758	
INWESTOR:	Burmistrz Czarna Białostockiej ul. Torowa 14A 16-020 Czarna Białostocka		
NAZWA OBIEKTU:	Budowa ulicy Myśliwskiej w Czarna Białostockiej		
STADIUM:	MATERIAŁY DO WYCINKI	Numer rys.:	6.2
NAZWA RYS.:	Inwentaryzacja zieleni	Skala:	1:500
ZESPÓŁ AUTORSKI: Bronza/Projektant		Data:	22.02.2021
DROGOWIA: mgr inż. Lukasz Milewski PDL/0098/POOD/11 PDL/BD/003012	Podpis:	DROGOWIA: mgr inż. Piotr Jakubecki PDL/0037/POOD/10 PDL/BD/0131/10	Podpis:
SPRAWDZIŁ: mgr inż. Paweł Sietko PDL/0103/POOD/12 PDL/BD/0011/13	Podpis:	WSPÓŁPRACUJĄCY: inż. Paulina Baran	Podpis:

L.p.	Nazwa polska	Średnica na wys. 130 cm	Obwód pnia mierzony na wys. 130 cm
1	czarny bez	15	47
2	owocowe	10	31
3	owocowe	10	31
4	sosna zwyczajna	62	195
5	sumak octowiec	15	47
6	wiąz szypułkowy	28	88
7	wiąz szypułkowy	10	31
8	świerk pospolity	10	31
9	świerk pospolity	12	38
10	świerk pospolity	10	31
11	świerk pospolity	13	41
12	dąb szypułkowy	55	173
13	wiąz szypułkowy	23	72
14	wiąz szypułkowy	24	75
		23	72
15	wiąz szypułkowy	18	57
16	modrzew europejski	59	185
17	wiąz szypułkowy	18	57
		16	50
		18	57
18	wiąz szypułkowy	20	63
		27	85
19	sosna zwyczajna	41	129
20	wiąz szypułkowy	16	50
21	wiąz szypułkowy	25	79
22	sosna zwyczajna	45	141
23	sosna zwyczajna	45	141
24	wiąz szypułkowy	28	88
25	wiąz szypułkowy	20	63
26	sosna zwyczajna	29	91
27	sosna zwyczajna	36	113
28	wiąz szypułkowy	17	53
29	sosna zwyczajna	50	157
30	wiąz szypułkowy	21	66
31	sosna zwyczajna	48	151
32	wiąz szypułkowy	10	31
33	wiąz szypułkowy	13	41
		14	44
34	wiąz szypułkowy	29	91
35	wiąz szypułkowy	10	31
36	wiąz szypułkowy	41	129
37	sosna zwyczajna	36	113
38	wiąz szypułkowy	19	60
39	sosna zwyczajna	38	119
40	wiąz szypułkowy	24	75
41	wiąz szypułkowy	38	119
42	wiąz szypułkowy	38	119

43	wiąz szypułkowy	33	104
44	sosna zwyczajna	40	126
45	sosna zwyczajna	43	135
46	sosna zwyczajna	46	145
47	sosna zwyczajna	37	116
48	wiąz szypułkowy	29	91
49	wiąz szypułkowy	16	50
50	sosna zwyczajna	49	154
51	wiąz szypułkowy	31	97
52	wiąz szypułkowy	37	116
53	modrzew europejski	28	88
54	wiąz szypułkowy	33	104
55	modrzew europejski	44	138
56	wiąz szypułkowy	22	69
57	dąb szypułkowy	14	44
58	topola osika	7	22
59	klon zwyczajny	40	126
60	topola osika	14	44
61	brzoza brodawkowata	12	38
62	olcha czarna	52	163
63	modrzew europejski	40	126
64	sosna zwyczajna	19	60
65	sosna zwyczajna	16	50
66	sosna zwyczajna	25	79
67	sosna zwyczajna	25	79
68	sosna zwyczajna	25	79
69	sosna zwyczajna	13	41
70	sosna zwyczajna	14	44
71	sosna zwyczajna	25	79
72	sosna zwyczajna	12	38
73	sosna zwyczajna	29	91
74	sosna zwyczajna	18	57
75	sosna zwyczajna	12	38
76	sosna zwyczajna	19	60
77	sosna zwyczajna	19	60
78	sosna zwyczajna	14	44
79	sosna zwyczajna	7	22
80	sosna zwyczajna	7	22
81	sosna zwyczajna	9	28
82	sosna zwyczajna	7	22
83	sosna zwyczajna	12	38
84	sosna zwyczajna	13	41
85	sosna zwyczajna	11	35
86	sosna zwyczajna	12	38
87	owocowe	10	31
88	owocowe	12	38
		12	38
89	sosna zwyczajna	30	94
90	sosna zwyczajna	14	44
91	sosna zwyczajna	14	44

92	brzoza brodawkowata	20	63
93	sosna zwyczajna	13	41
94	brzoza brodawkowata	10	31
95	wiąz szypułkowy	22	69
96	wiąz szypułkowy	10	31
97	brzoza brodawkowata	12	38
98	brzoza brodawkowata	7	22
99	sosna zwyczajna	34	107
100	świerk pospolity	45	141
101	świerk pospolity	45	141
103	sosna zwyczajna	24	75
104	sosna zwyczajna	21	66
105	sosna zwyczajna	28	88
106	sosna zwyczajna	33	104
107	sosna zwyczajna	19	60
108	sosna zwyczajna	27	85
109	sosna zwyczajna	27	85
110	sosna zwyczajna	18	57
111	sosna zwyczajna	23	72
112	sosna zwyczajna	18	57
113	sosna zwyczajna	26	82
114	sosna zwyczajna	22	69
115	sosna zwyczajna	20	63
116	sosna zwyczajna	36	113
117	sosna zwyczajna	12	38
118	sosna zwyczajna	26	82
119	sosna zwyczajna	24	75
120	sosna zwyczajna	29	91
121	sosna zwyczajna	24	75
122	sosna zwyczajna	5	16
123	sosna zwyczajna	5	16
124	sosna zwyczajna	15	47
125	owocowe	5	16
126	sosna zwyczajna	14	44
127	sosna zwyczajna	7	22
128	sosna zwyczajna	32	101
129	sosna zwyczajna	7	22
130	sosna zwyczajna	7	22
131	świerk pospolity	28	88
132	świerk pospolity	29	91
133	świerk pospolity	11	35
134	sosna zwyczajna	30	94
135	sosna zwyczajna	23	72
136	owocowe	14	44
		12	38
137	owocowe	8	25
		8	25
138	owocowe	18	57
139	owocowe	14	44
140	sosna zwyczajna	15	47

141	sosna zwyczajna	19	60
142	sosna zwyczajna	13	41
143	sosna zwyczajna	10	31
144	sosna zwyczajna	14	44
145	sosna zwyczajna	20	63
146	sosna zwyczajna	15	47
147	sosna zwyczajna	16	50
148	sosna zwyczajna	15	47
149	sosna zwyczajna	16	50
150	sosna zwyczajna	13	41
151	sosna zwyczajna	23	72
152	sosna zwyczajna	20	63
153	leszczyna pospolita	15	47
154	leszczyna pospolita	15	47
155	leszczyna pospolita	15	47
156	wiąz szypułkowy	23	72
		10	31
157	wiąz szypułkowy	10	31
158	wiąz szypułkowy	17	53
		18	57
		81	255
159	świerk pospolity	47	148
160	wiąz szypułkowy	24	75
161	wiąz szypułkowy	45	141
		31	97
162	modrzew europejski	37	116
163	wiąz szypułkowy	56	176
164	wiąz szypułkowy	5	16
165	modrzew europejski	22	69
166	sosna zwyczajna	44	138
167	sosna zwyczajna	56	176
168	dąb szypułkowy	96	300
169	wiąz szypułkowy	30	94
170	wiąz szypułkowy	26	82
171	wiąz szypułkowy	9	28
172	sosna zwyczajna	34	107
173	wiąz szypułkowy	29	91
174	wiąz szypułkowy	36	113
175	wiąz szypułkowy	108	340
176	wiąz szypułkowy	46	145
177	wiąz szypułkowy	10	31
178	wiąz szypułkowy	10	31
179	wiąz szypułkowy	5	16
180	wiąz szypułkowy	6	19
181	wiąz szypułkowy	7	22
182	wiąz szypułkowy	10	31
183	wiąz szypułkowy	13	41
184	wiąz szypułkowy	12	38
185	wiąz szypułkowy	11	35
186	wiąz szypułkowy	10	31

187	wiąz szypułkowy	10	31
188	wiąz szypułkowy	9	28
189	wiąz szypułkowy	6	19
190	wiąz szypułkowy	7	22
191	wiąz szypułkowy	6	19
192	wiąz szypułkowy	6	19
193	wiąz szypułkowy	12	38
194	wiąz szypułkowy	10	31
195	wiąz szypułkowy	10	31
196	wiąz szypułkowy	11	35
197	wiąz szypułkowy	5	16
198	wiąz szypułkowy	10	31
199	wiąz szypułkowy	10	31
200	wiąz szypułkowy	16	50
201	wiąz szypułkowy	17	53
202	wiąz szypułkowy	14	44
203	wiąz szypułkowy	5	16
204	wiąz szypułkowy	25	79
205	wiąz szypułkowy	11	35
206	wiąz szypułkowy	10	31
207	wiąz szypułkowy	9	28
208	wiąz szypułkowy	18	57
209	wiąz szypułkowy	15	47
210	wiąz szypułkowy	14	44
211	wiąz szypułkowy	14	44
212	wiąz szypułkowy	15	47
213	wiąz szypułkowy	19	60
214	wiąz szypułkowy	10	31
215	wiąz szypułkowy	19	60
216	brzoza brodawkowata	15	47
		17	53
217	świerk pospolity	5	16
218	klon zwyczajny	10	31
219	sosna zwyczajna	16	50
220	sosna zwyczajna	15	47
221	sosna zwyczajna	15	47
222	sosna zwyczajna	18	57
223	sosna zwyczajna	10	31
224	sosna zwyczajna	10	31
225	sosna zwyczajna	17	53
226	sosna zwyczajna	12	38
227	sosna zwyczajna	14	44
228	sosna zwyczajna	12	38
229	sosna zwyczajna	22	69
230	sosna zwyczajna	9	28
231	sosna zwyczajna	12	38
232	sosna zwyczajna	18	57
233	sosna zwyczajna	14	44
234	sosna zwyczajna	13	41
235	sosna zwyczajna	14	44

236	sosna zwyczajna	20	63
237	sosna zwyczajna	16	50
238	sosna zwyczajna	17	53
239	sosna zwyczajna	18	57
240	sosna zwyczajna	9	28
241	sosna zwyczajna	12	38
242	sosna zwyczajna	22	69
243	sosna zwyczajna	23	72
244	sosna zwyczajna	12	38
245	sosna zwyczajna	19	60
246	sosna zwyczajna	12	38
247	sosna zwyczajna	12	38
248	sosna zwyczajna	13	41
249	sosna zwyczajna	20	63
250	sosna zwyczajna	25	79
251	sosna zwyczajna	24	75
252	sosna zwyczajna	9	28
253	sosna zwyczajna	29	91
254	wiąz szypułkowy	10	31
255	wiąz szypułkowy	15	47
256	wiąz szypułkowy	15	47
257	wiąz szypułkowy	10	31
258	wiąz szypułkowy	10	31
259	wiąz szypułkowy	10	31
260	wiąz szypułkowy	13	41
261	wiąz szypułkowy	5	16
262	wiąz szypułkowy	12	38
263	wiąz szypułkowy	12	38
264	wiąz szypułkowy	13	41
265	wiąz szypułkowy	10	31
266	wiąz szypułkowy	12	38
267	wiąz szypułkowy	14	44
268	wiąz szypułkowy	16	50
269	wiąz szypułkowy	14	44
270	wiąz szypułkowy	16	50
271	świerk pospolity	9	28
272	świerk pospolity	8	25
273	klon zwyczajny	19	60
274	klon zwyczajny	15	47
275	klon zwyczajny	17	53
276	sosna zwyczajna	21	66
277	sosna zwyczajna	20	63
278	sosna zwyczajna	17	53
279	sosna zwyczajna	16	50
280	sosna zwyczajna	17	53
281	brzoza brodawkowata	10	31
282	sosna zwyczajna	15	47
283	sosna zwyczajna	26	82
284	sosna zwyczajna	12	38
285	sosna zwyczajna	15	47



286	sosna zwyczajna	29	91
287	sosna zwyczajna	23	72
288	sosna zwyczajna	19	60
289	sosna zwyczajna	13	41
290	sosna zwyczajna	13	41
291	sosna zwyczajna	14	44
292	sosna zwyczajna	20	63
293	sosna zwyczajna	12	38
294	sosna zwyczajna	12	38
295	sosna zwyczajna	16	50
296	sosna zwyczajna	10	31
297	sosna zwyczajna	10	31
298	sosna zwyczajna	10	31
299	świerk pospolity	9	28
300	świerk pospolity	10	31
301	świerk pospolity	10	31
302	świerk pospolity	10	31
303	świerk pospolity	10	31
304	świerk pospolity	12	38
305	świerk pospolity	13	41
306	świerk pospolity	10	31
307	świerk pospolity	10	31
308	świerk pospolity	14	44
309	świerk pospolity	14	44
310	świerk pospolity	10	31
311	świerk pospolity	13	41
312	świerk pospolity	12	38
313	świerk pospolity	15	47
314	świerk pospolity	20	63
315	świerk pospolity	20	63
316	świerk pospolity	12	38
317	świerk pospolity	12	38
318	świerk pospolity	33	104
319	świerk pospolity	12	38
320	świerk pospolity	12	38
321	świerk pospolity	12	38
322	świerk pospolity	12	38
323	świerk pospolity	13	41
324	świerk pospolity	13	41
325	świerk pospolity	13	41
326	świerk pospolity	12	38
327	świerk pospolity	10	31
328	brzoza brodawkowata	22	69
329	sosna zwyczajna	21	66
330	sosna zwyczajna	32	101
331	sosna zwyczajna	27	85
332	sosna zwyczajna	23	72
333	sosna zwyczajna	24	75
334	sosna zwyczajna	15	47
335	sosna zwyczajna	16	50

336	sosna zwyczajna	26	82
337	sosna zwyczajna	22	69
338	sosna zwyczajna	27	85
339	brzoza brodawkowata	17	53
340	sumak octowiec	15	47
341	sumak octowiec	15	47
342	sumak octowiec	15	47
343	sumak octowiec	15	47
344	sumak octowiec	15	47
345	sumak octowiec	15	47
346	żywotnik zachodni	10	31
347	żywotnik zachodni	10	31
348	żywotnik zachodni	10	31
349	żywotnik zachodni	10	31
350	żywotnik zachodni	10	31
351	żywotnik zachodni	10	31
352	żywotnik zachodni	10	31
353	żywotnik zachodni	10	31
354	żywotnik zachodni	10	31
355	żywotnik zachodni	10	31
356	żywotnik zachodni	10	31
357	żywotnik zachodni	10	31
358	żywotnik zachodni	10	31
359	żywotnik zachodni	10	31
360	żywotnik zachodni	10	31
361	żywotnik zachodni	10	31
362	żywotnik zachodni	10	31
363	żywotnik zachodni	10	31
364	żywotnik zachodni	10	31
365	żywotnik zachodni	10	31
366	żywotnik zachodni	10	31
367	żywotnik zachodni	10	31
368	wiąz szypułkowy	18	57
369	wiąz szypułkowy	23	72
370	wiąz szypułkowy	19	60
371	wiąz szypułkowy	21	66
372	wiąz szypułkowy	14	44
373	wiąz szypułkowy	21	66
374	wiąz szypułkowy	12	38
375	wiąz szypułkowy	10	31
376	wiąz szypułkowy	26	82
377	wiąz szypułkowy	10	31
378	wiąz szypułkowy	10	31
379	wiąz szypułkowy	45	141
380	topola osika	10	31
381	topola osika	13	41
382	topola osika	23	72
383	topola osika	13	41
384	topola osika	12	38
385	topola osika	17	53

386	topola osika	12	38
387	topola osika	18	57
388	topola osika	12	38
389	topola osika	14	44
390	topola osika	10	31
391	topola osika	10	31
392	topola osika	10	31
393	topola osika	10	31
394	topola osika	10	31
395	topola osika	10	31
396	topola osika	10	31
397	topola osika	10	31
398	topola osika	10	31
399	topola osika	10	31
400	topola osika	10	31
401	topola osika	10	31
402	topola osika	10	31
403	topola osika	10	31
404	topola osika	15	47
405	topola osika	15	47
406	topola osika	15	47
407	topola osika	15	47
408	leszczyna pospolita	5	16
409	leszczyna pospolita	5	16
410	leszczyna pospolita	5	16
411	leszczyna pospolita	5	16
412	leszczyna pospolita	5	16
413	leszczyna pospolita	5	16
414	leszczyna pospolita	5	16
415	leszczyna pospolita	5	16
416	leszczyna pospolita	5	16
417	leszczyna pospolita	5	16
418	leszczyna pospolita	5	16
419	leszczyna pospolita	5	16
420	topola osika	13	41
421	topola osika	13	41
422	topola osika	13	41
423	topola osika	16	50
424	topola osika	12	38
425	wiąz szypułkowy	10	31
426	wiąz szypułkowy	10	31
427	wiąz szypułkowy	10	31
428	wiąz szypułkowy	10	31
429	wiąz szypułkowy	10	31
430	wiąz szypułkowy	10	31
431	wiąz szypułkowy	10	31
432	wiąz szypułkowy	10	31
433	wiąz szypułkowy	10	31
434	wiąz szypułkowy	10	31
435	wiąz szypułkowy	10	31

436	wiąz szypułkowy	5	16
437	wiąz szypułkowy	5	16
438	wiąz szypułkowy	5	16
439	wiąz szypułkowy	10	31
440	wiąz szypułkowy	10	31
441	wiąz szypułkowy	10	31
442	dąb szypułkowy	10	31
443	dąb szypułkowy	10	31
444	dąb szypułkowy	10	31
445	dąb szypułkowy	10	31
446	wiąz szypułkowy	29	91
447	sosna zwyczajna	29	91
448	świerk pospolity	10	31
449	świerk pospolity	10	31
450	świerk pospolity	10	31
451	świerk pospolity	10	31
452	świerk pospolity	10	31
453	świerk pospolity	10	31
454	świerk pospolity	10	31